


變更高速鐵路彰化車站特定區計畫
(細部計畫)(第一次通盤檢討)圖

比例尺：一千分之一

擬定機關：彰化縣政府
中華民國109年6月

北
圖幅接合表

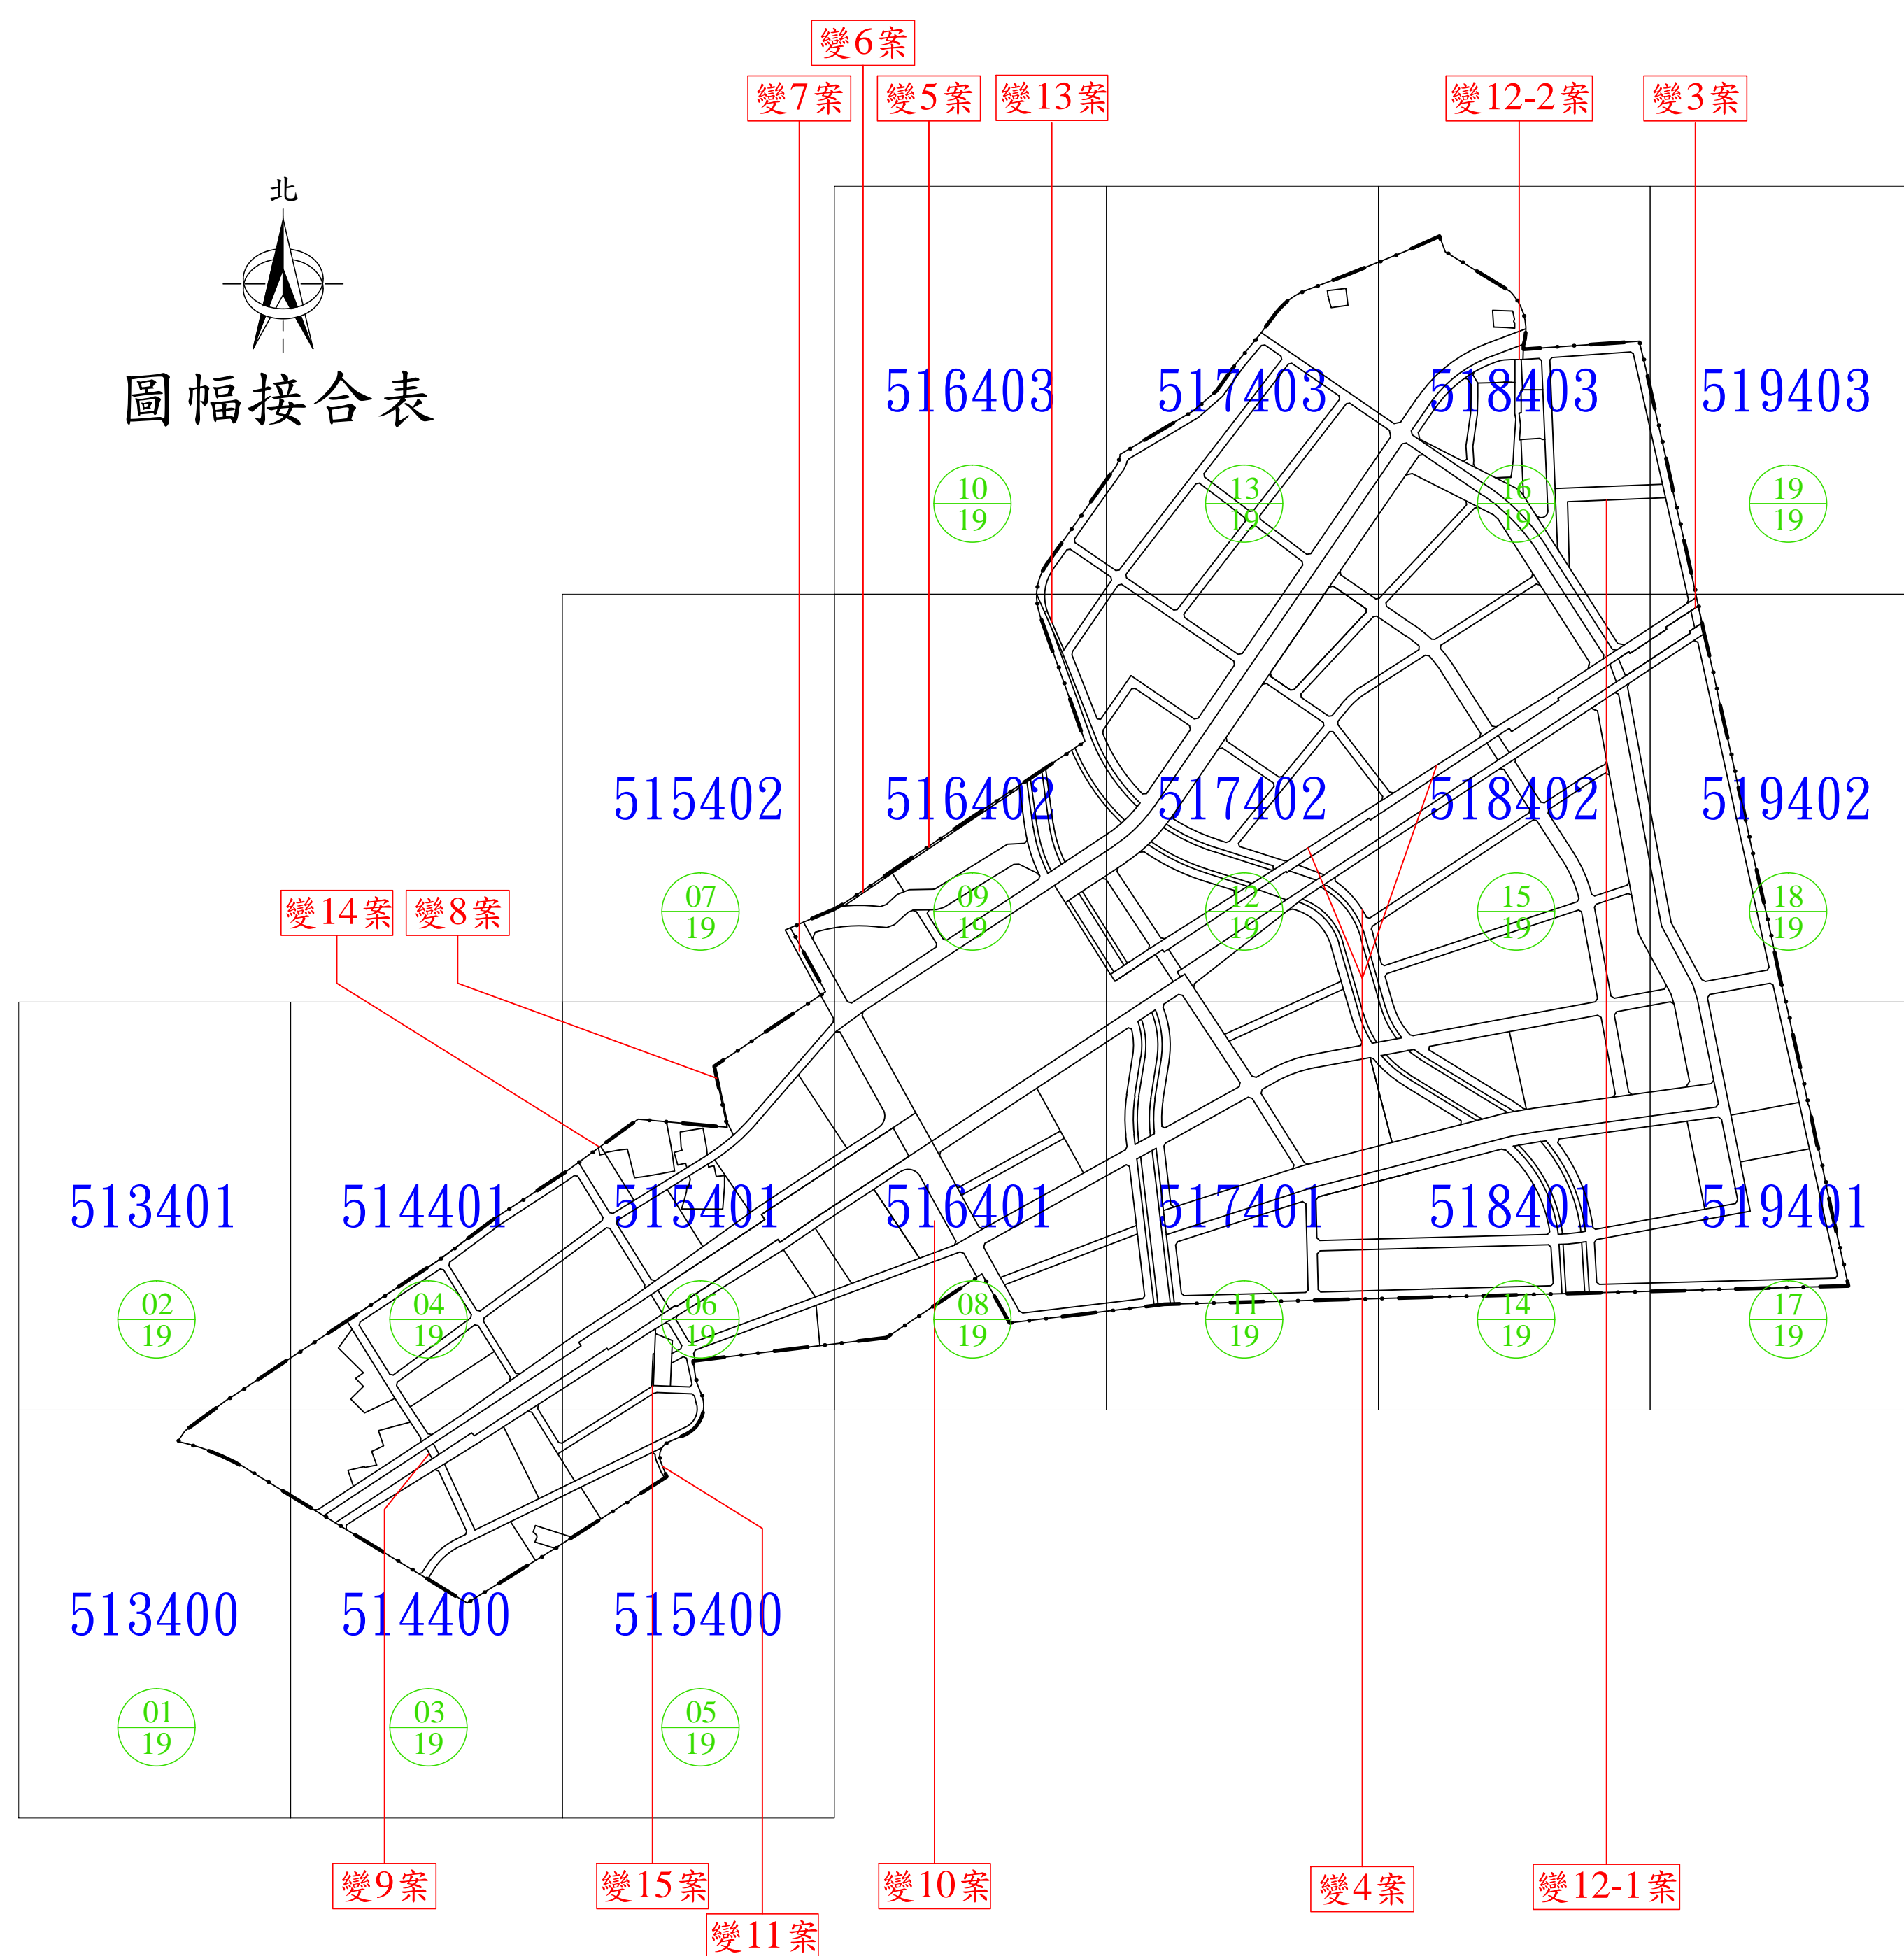

地形圖例

導線點	BL110 42.364	圓形消防栓	⊕	水泥柵欄	——	草地	
檢測樁位		電信線桿	●	鐵絲網	——	電力設備	⊙
混凝土房屋	▨R	電力線桿	○	水泥坎	——	水泥地	PC
磚造房屋	▨B	路燈	*	地類界	——	草皮	
鐵棚	▨T	交通號誌	⊙	中央分隔島	——	廟宇	卍
雨棚	▨RS	空地	(空)	田埂	——	工廠	⊕
壘石坎	——	旱田	⊥	木板牆	——	等高線	——
暗溝	——	水田	⊥	施工圍籬	——	電信設備	⊕
明溝	——	花園	⊕	水泥護坡	——	廢棄房屋	(廢)
人行道	——	街道路牌	⊖	高程	. 44.32	溝底高程	× (43.38)
磚石牆	——	柏油路面	AC				


註：1. 未涉及變更者，應以現行計畫為準。
2. 標註"細"者，為細部計畫公共設施。

計 畫 圖 例

第一種住宅區	兒童遊樂場用地
第二種住宅區	綠地用地
商業區	廣場用地
旅館區	廣場用地兼供停車場使用
零星工業區	污水處理廠用地
第一種產業服務專用區	電路鐵塔用地
第二種產業服務專用區	高速鐵路用地
高鐵車站專用區	高速鐵路用地兼供公園使用
電力事業專用區	高速鐵路用地兼供園道使用
水利專用區	高速鐵路用地兼供道路使用
園道用地	道路用地
公園用地	細部計畫道路用地
公園用地兼供滯洪池使用	細部計畫範圍線

變 更 圖 例

變更高速鐵路用地為高速鐵路用地兼供道路使用
變更轉運專用區為第二種產業服務專用區
變更旅館區為道路用地兼供廣場使用
變更廣場用地兼供停車場使用為道路用地兼供廣場使用
變更非都市土地為道路用地
變更污水處理廠用地為道路用地兼供廣場使用
變更公園用地為公園用地兼供滯洪池使用
變更第一種住宅區為道路用地兼供廣場使用
變更綠地用地為廣場用地
變更人行步道用地為綠地用地

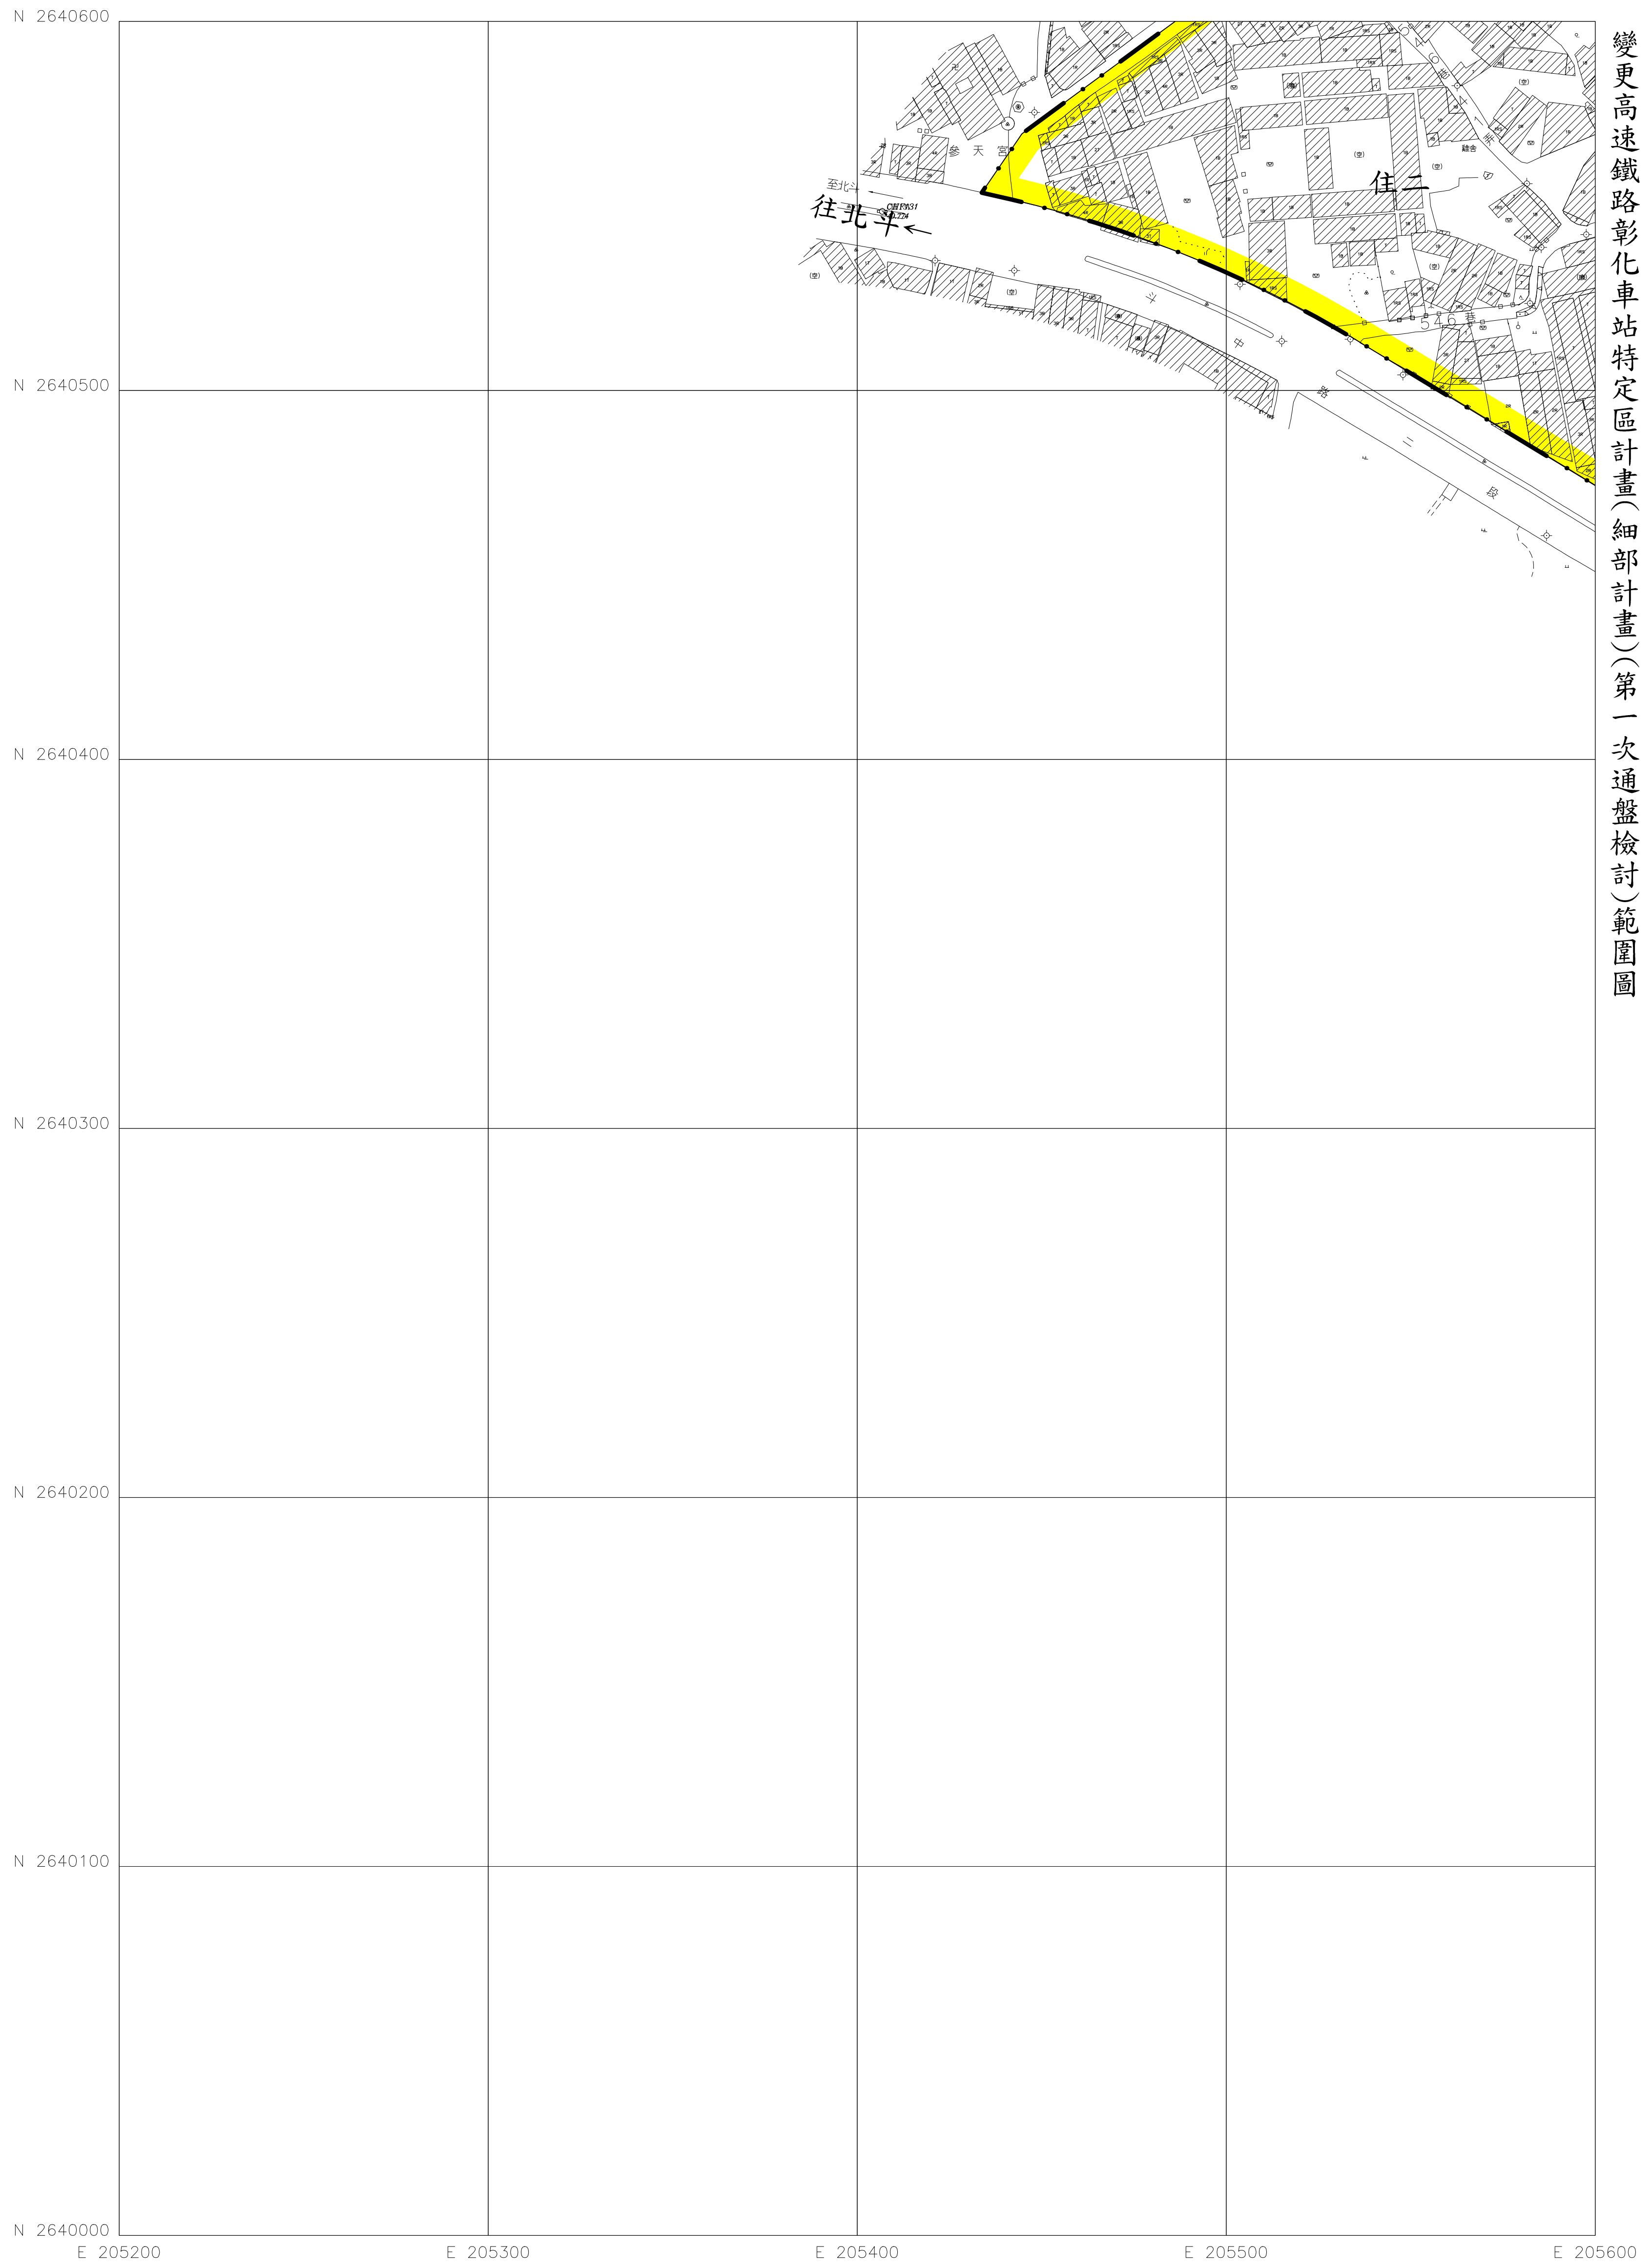


變更高速鐵路彰化車站特定區計畫(細部計畫)(第一次通盤檢討)範圍圖

01
19

比例尺：1/1000
擬定機關：彰化縣政府

圖 號	513401	514401
	513400	514400
513400		

變更高速鐵路彰化車站特定區計畫(細部計畫)(第一次通盤檢討)範圍圖

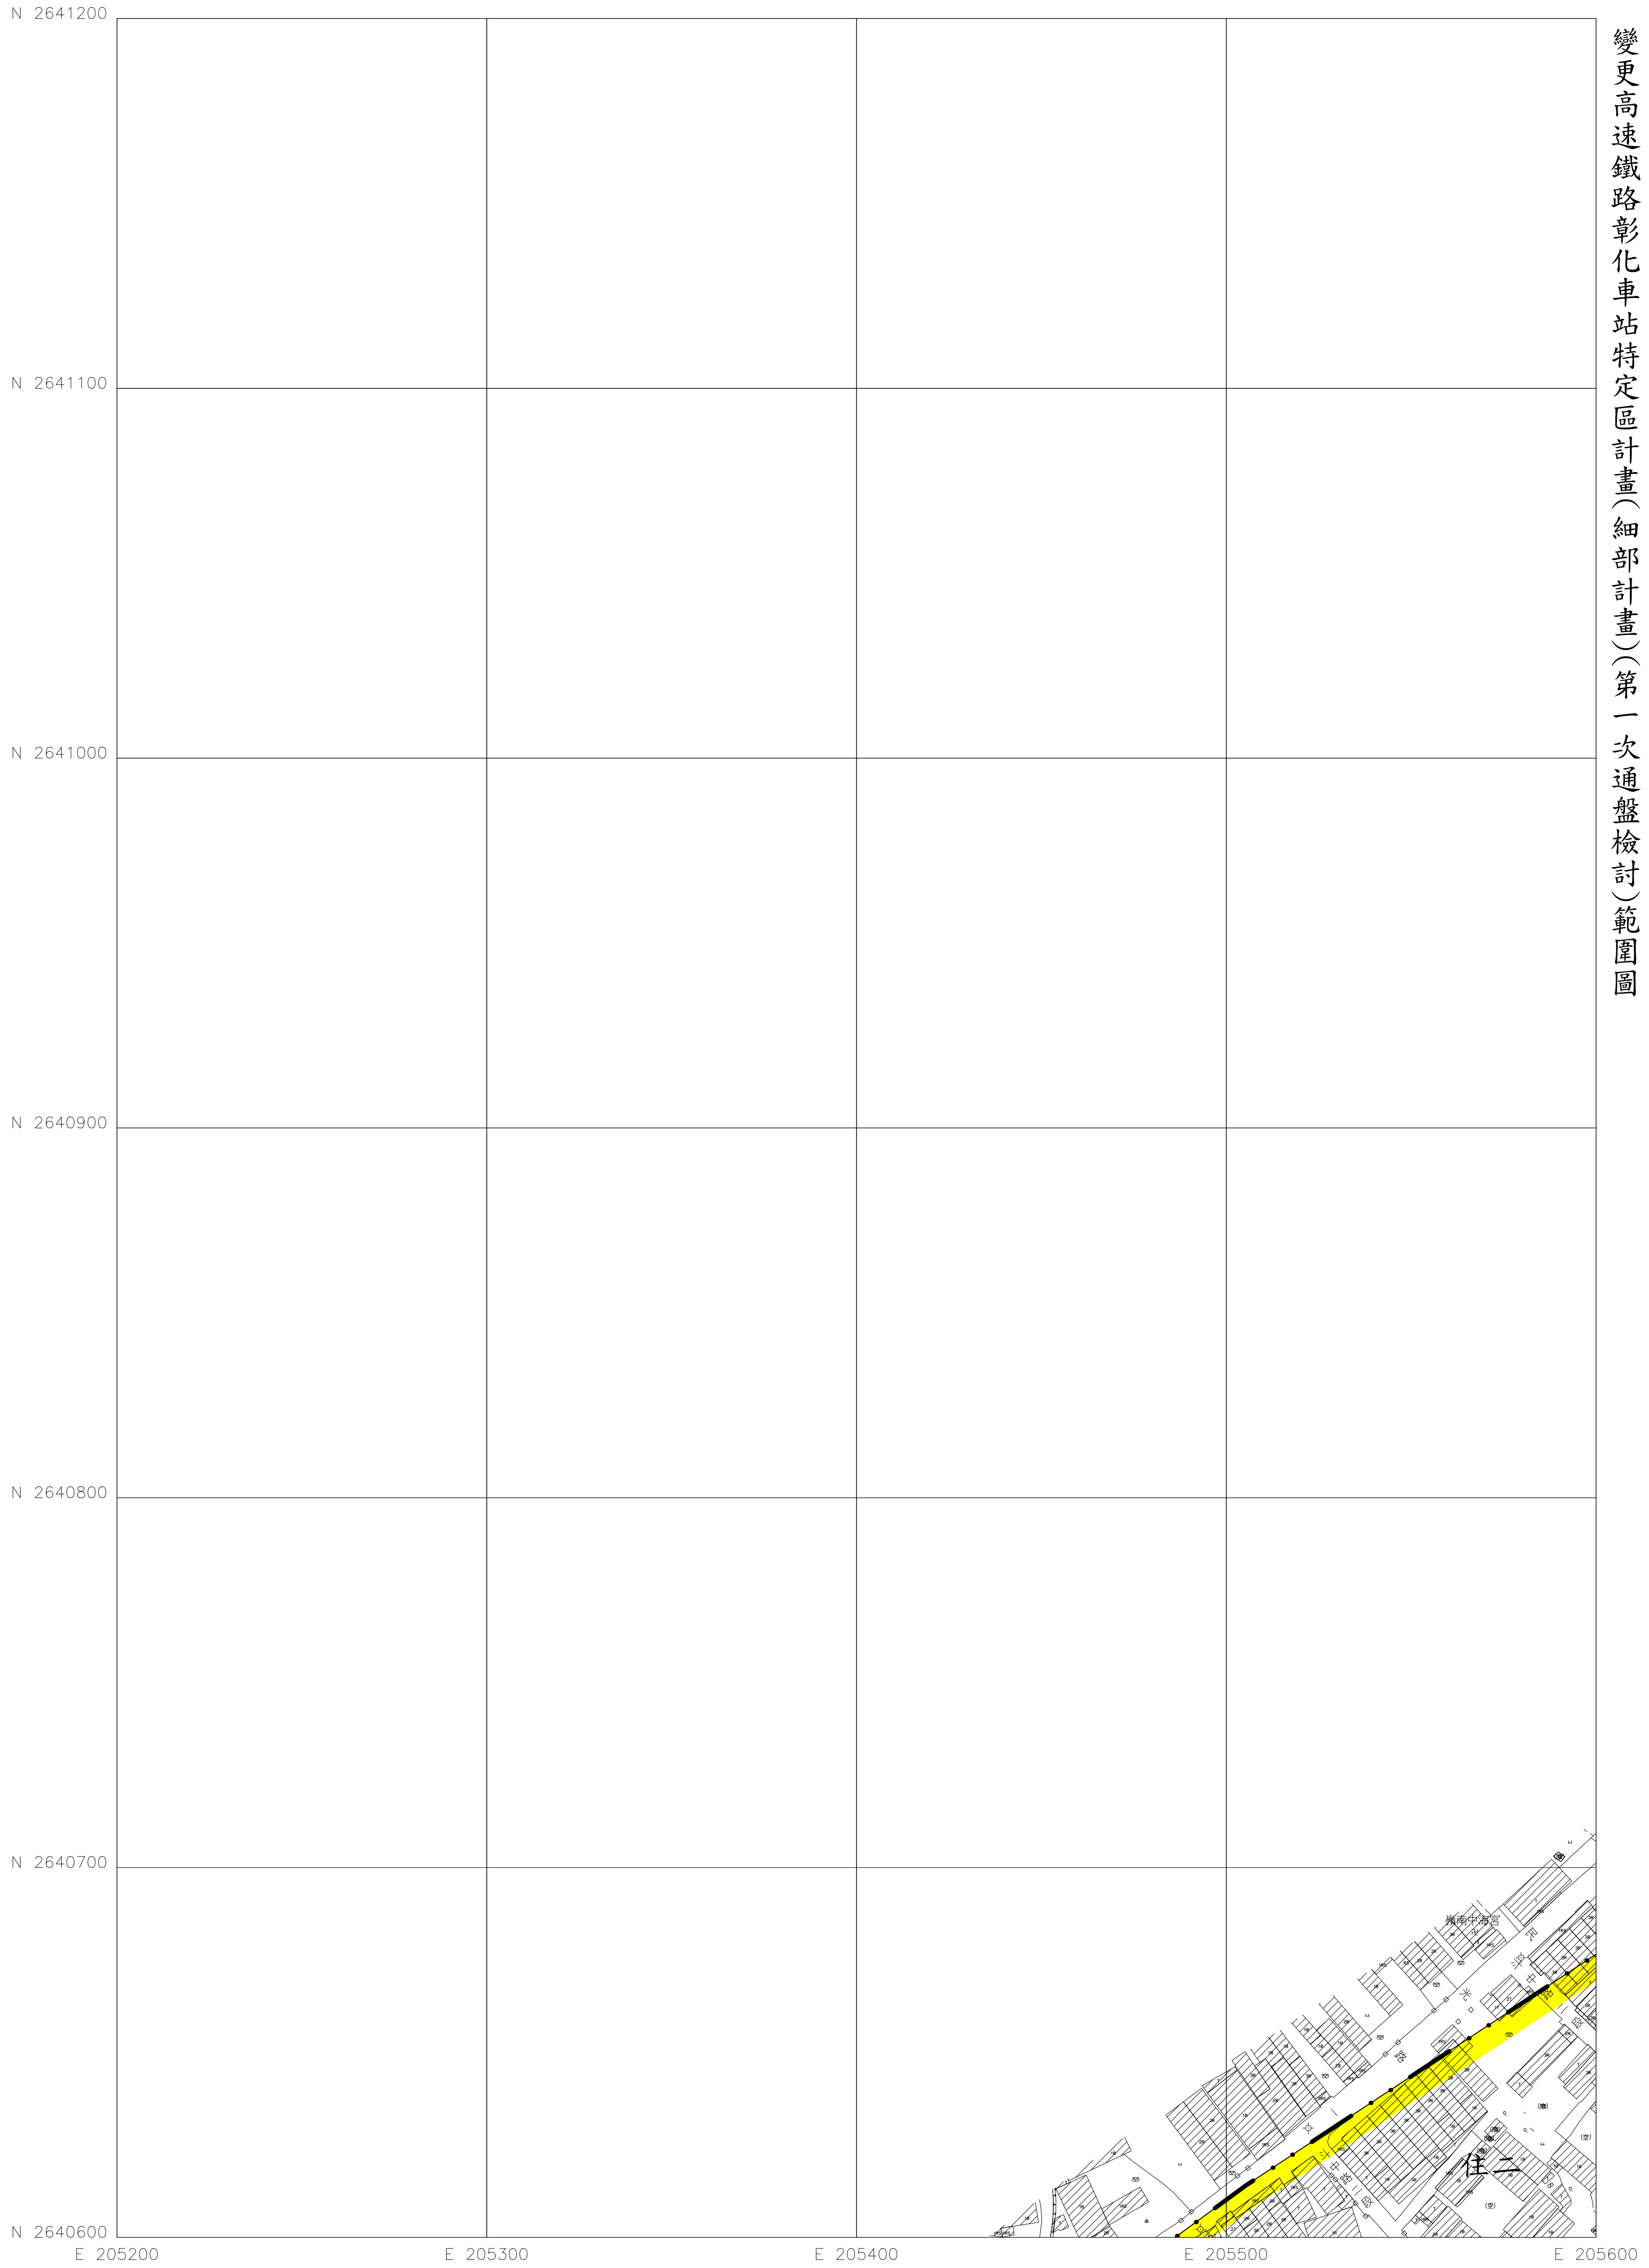

02
19


比例尺：1/1000
擬定機關：彰化縣政府

圖 號		
513401	513400	514400




變更高速公路彰化車站特定區計畫(細部計畫)(第一次通盤檢討)範圍圖

圖號	513401	514401	515401
514400	513400	514400	515400
514400			

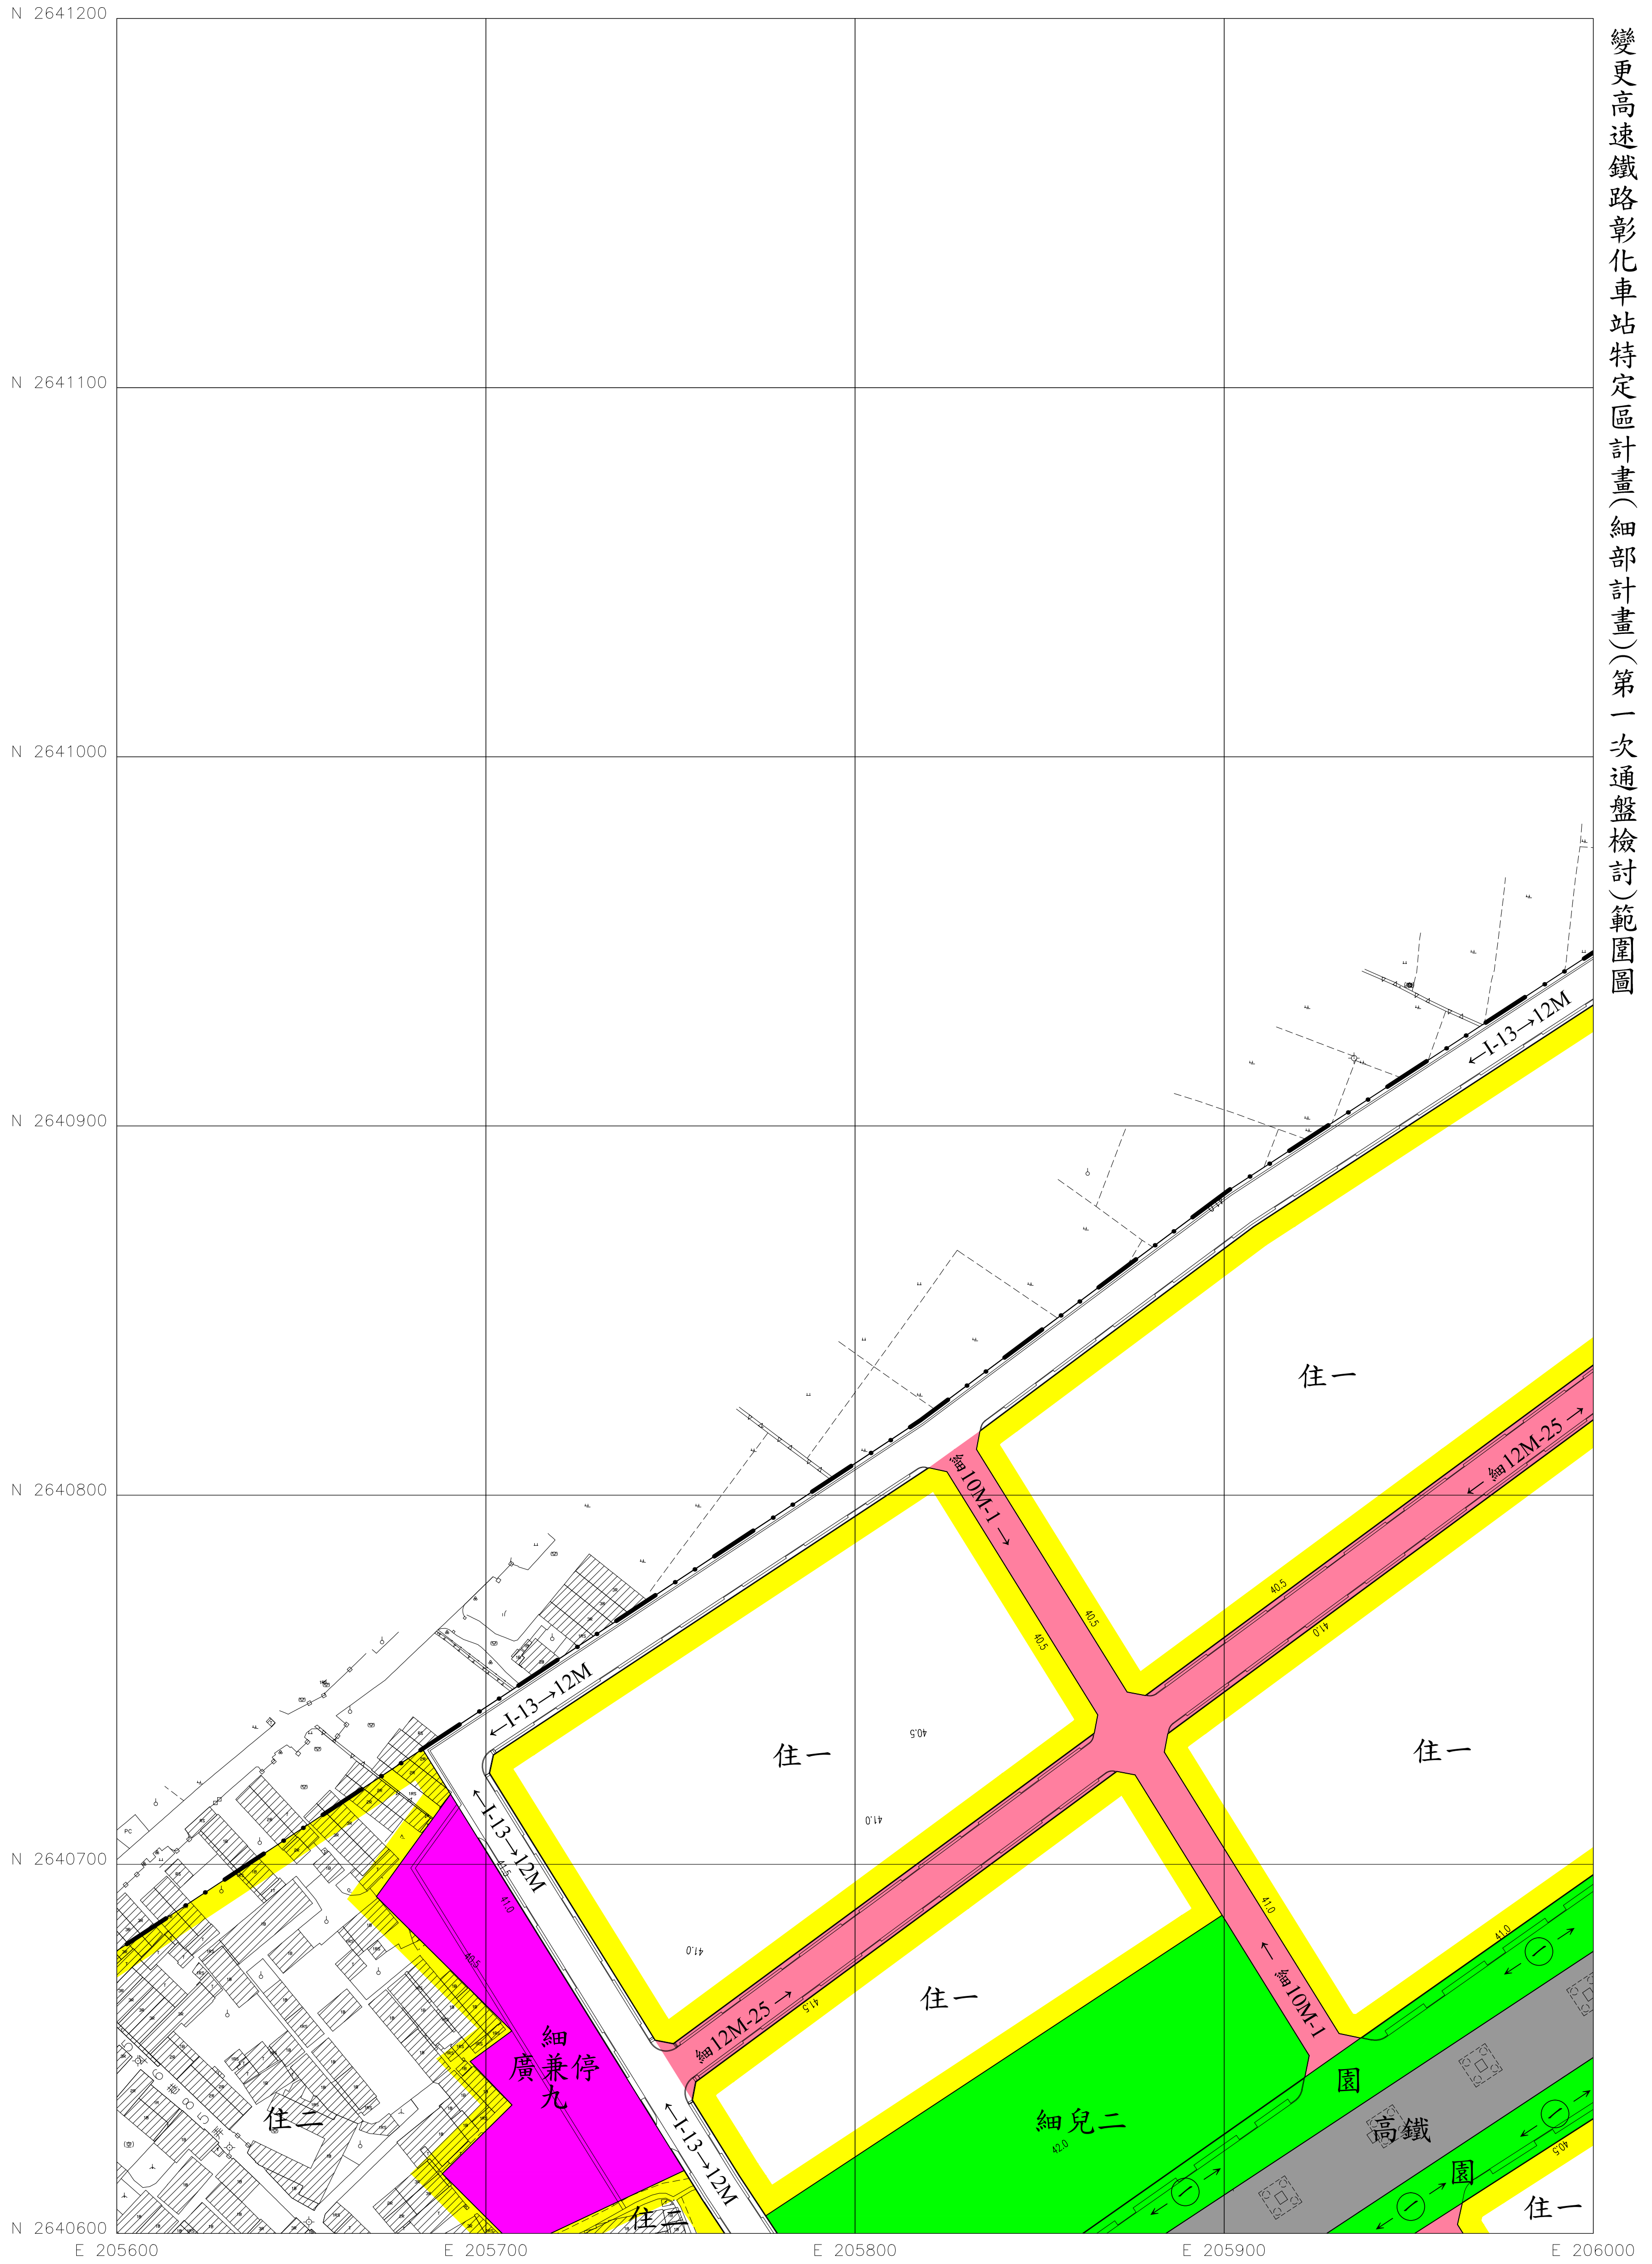

04 比例尺：1/1000
19 擬定機關：彰化縣政府

圖 號	513401	514401	515402
514401	513400	514400	515400

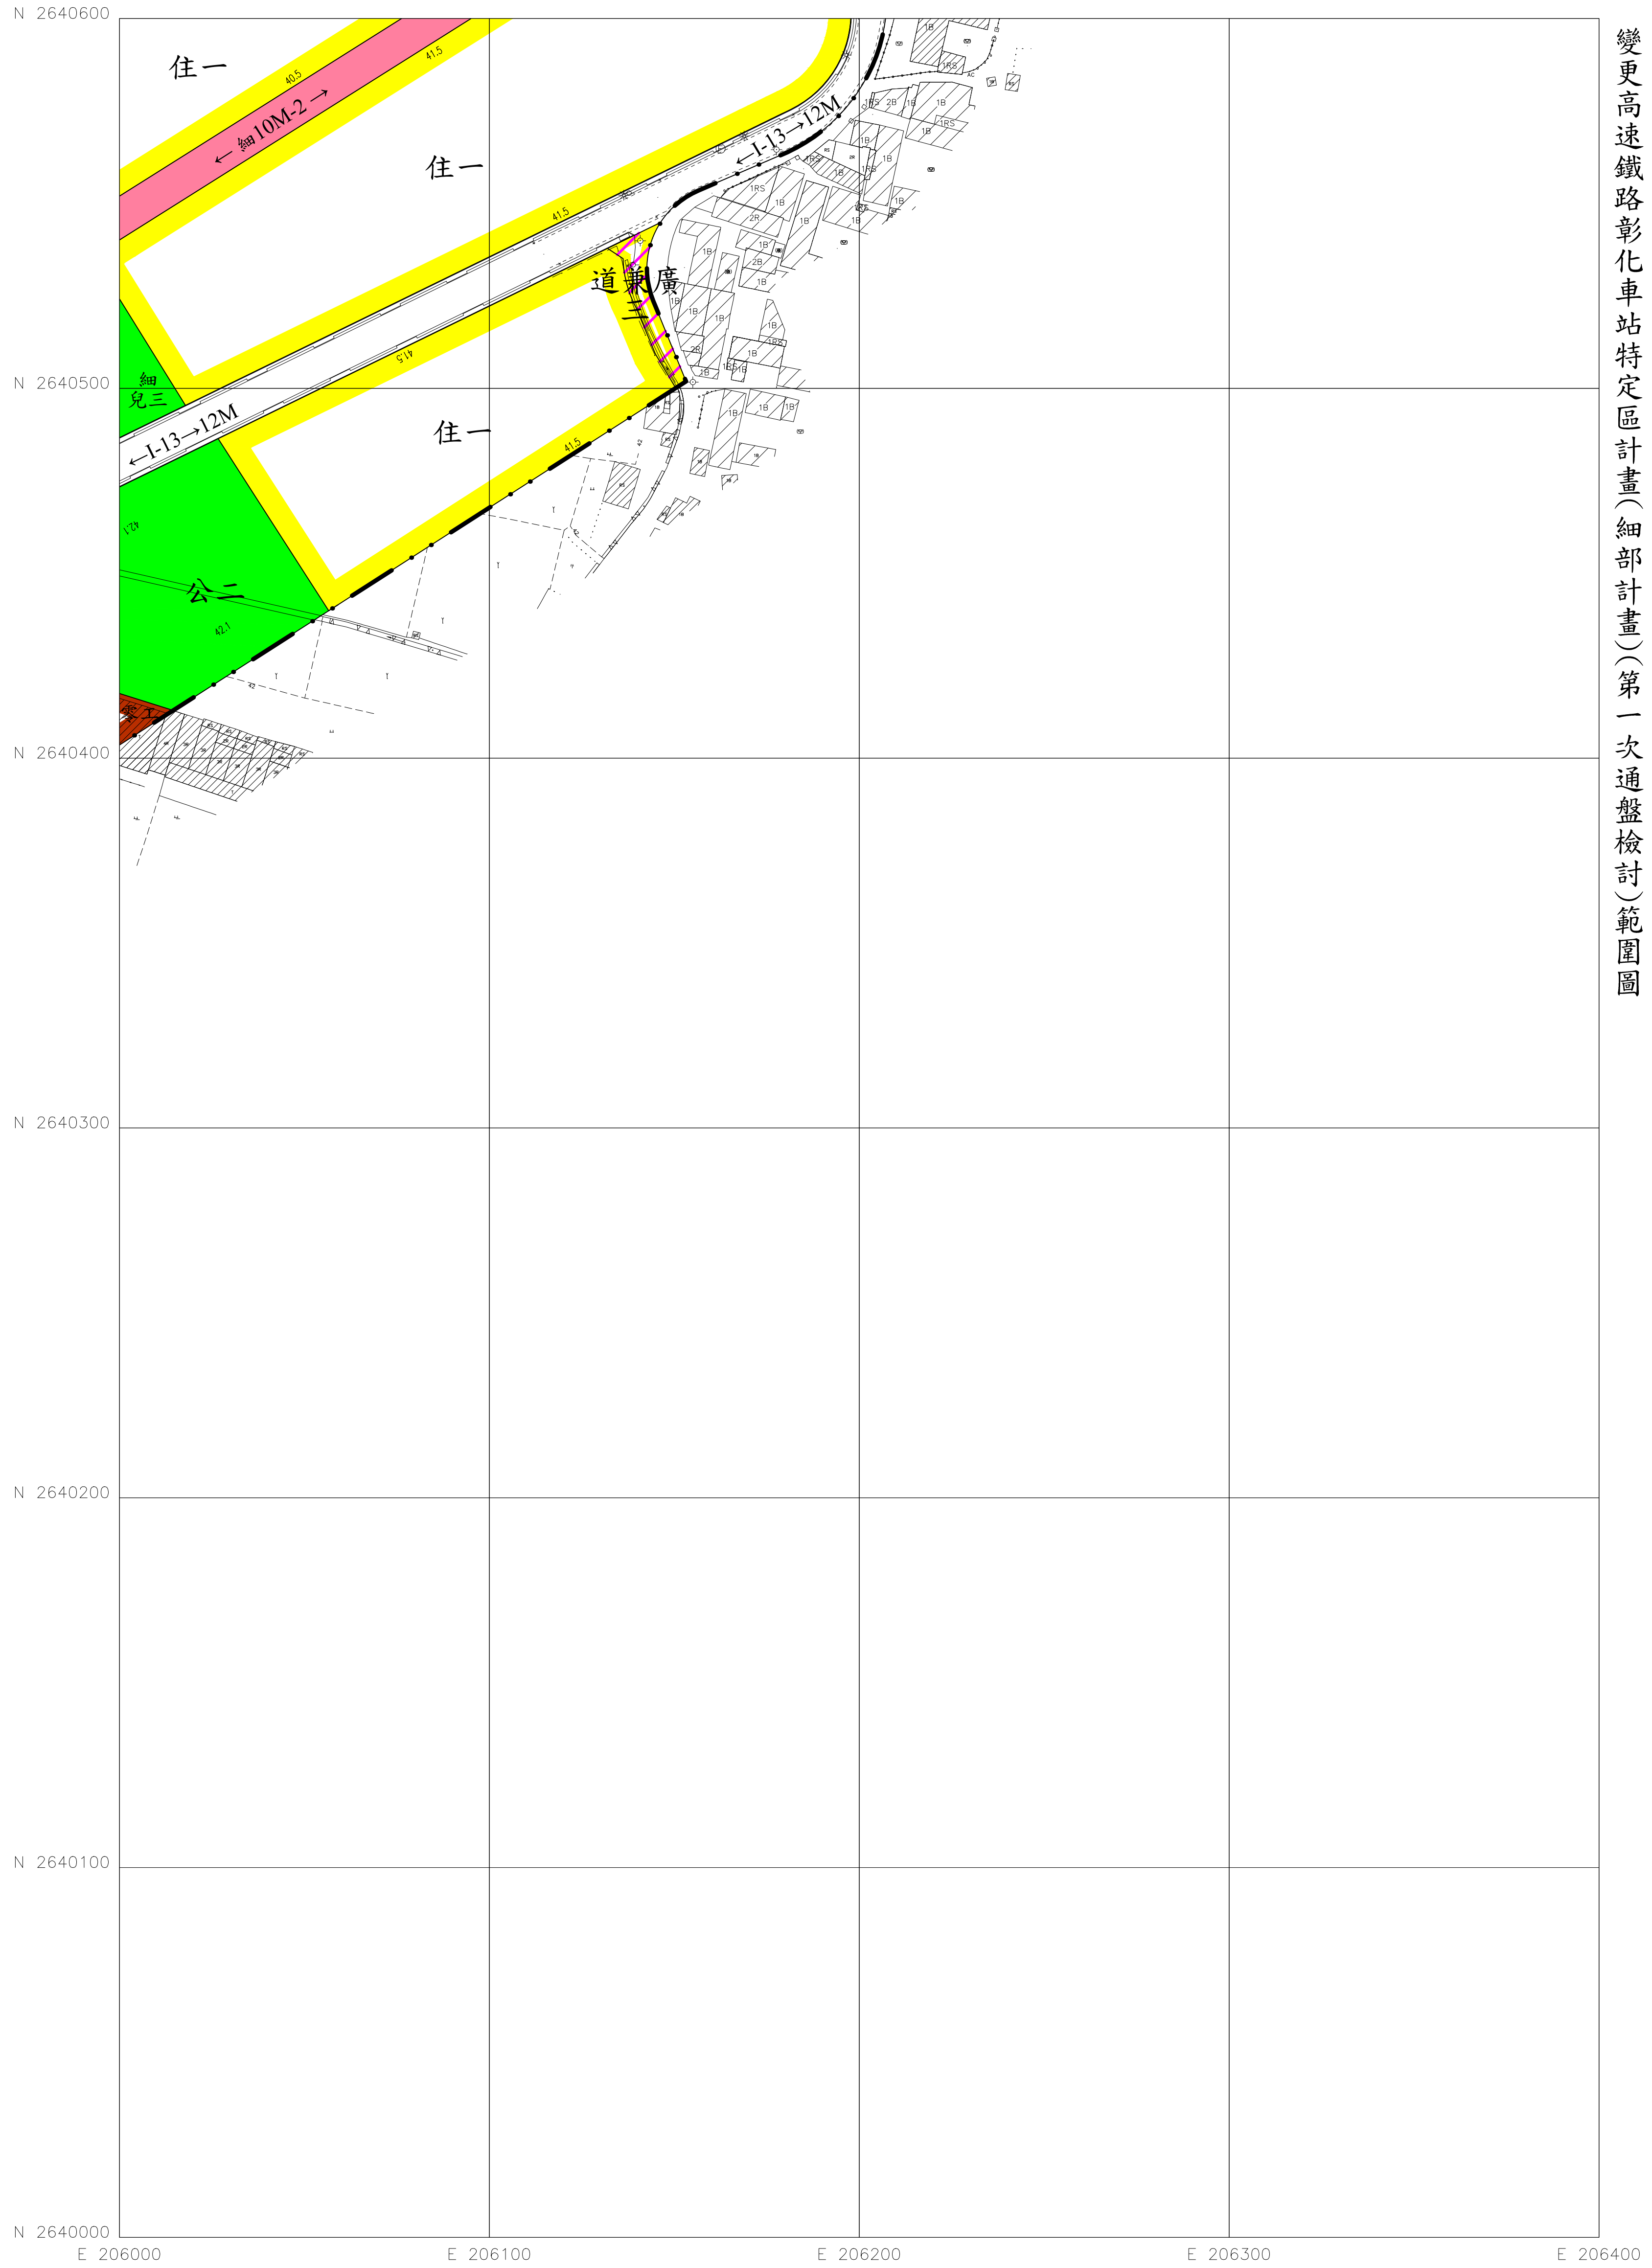


變更高速公路彰化車站特定區計畫(細部計畫)(第一次通盤檢討)範圍圖

05
19

比例尺：1/1000
擬定機關：彰化縣政府

圖號	514401	515401	516401
	514400	515400	
515400			


變更高速公路彰化車站特定區計畫(細部計畫)(第一次通盤檢討)範圍圖

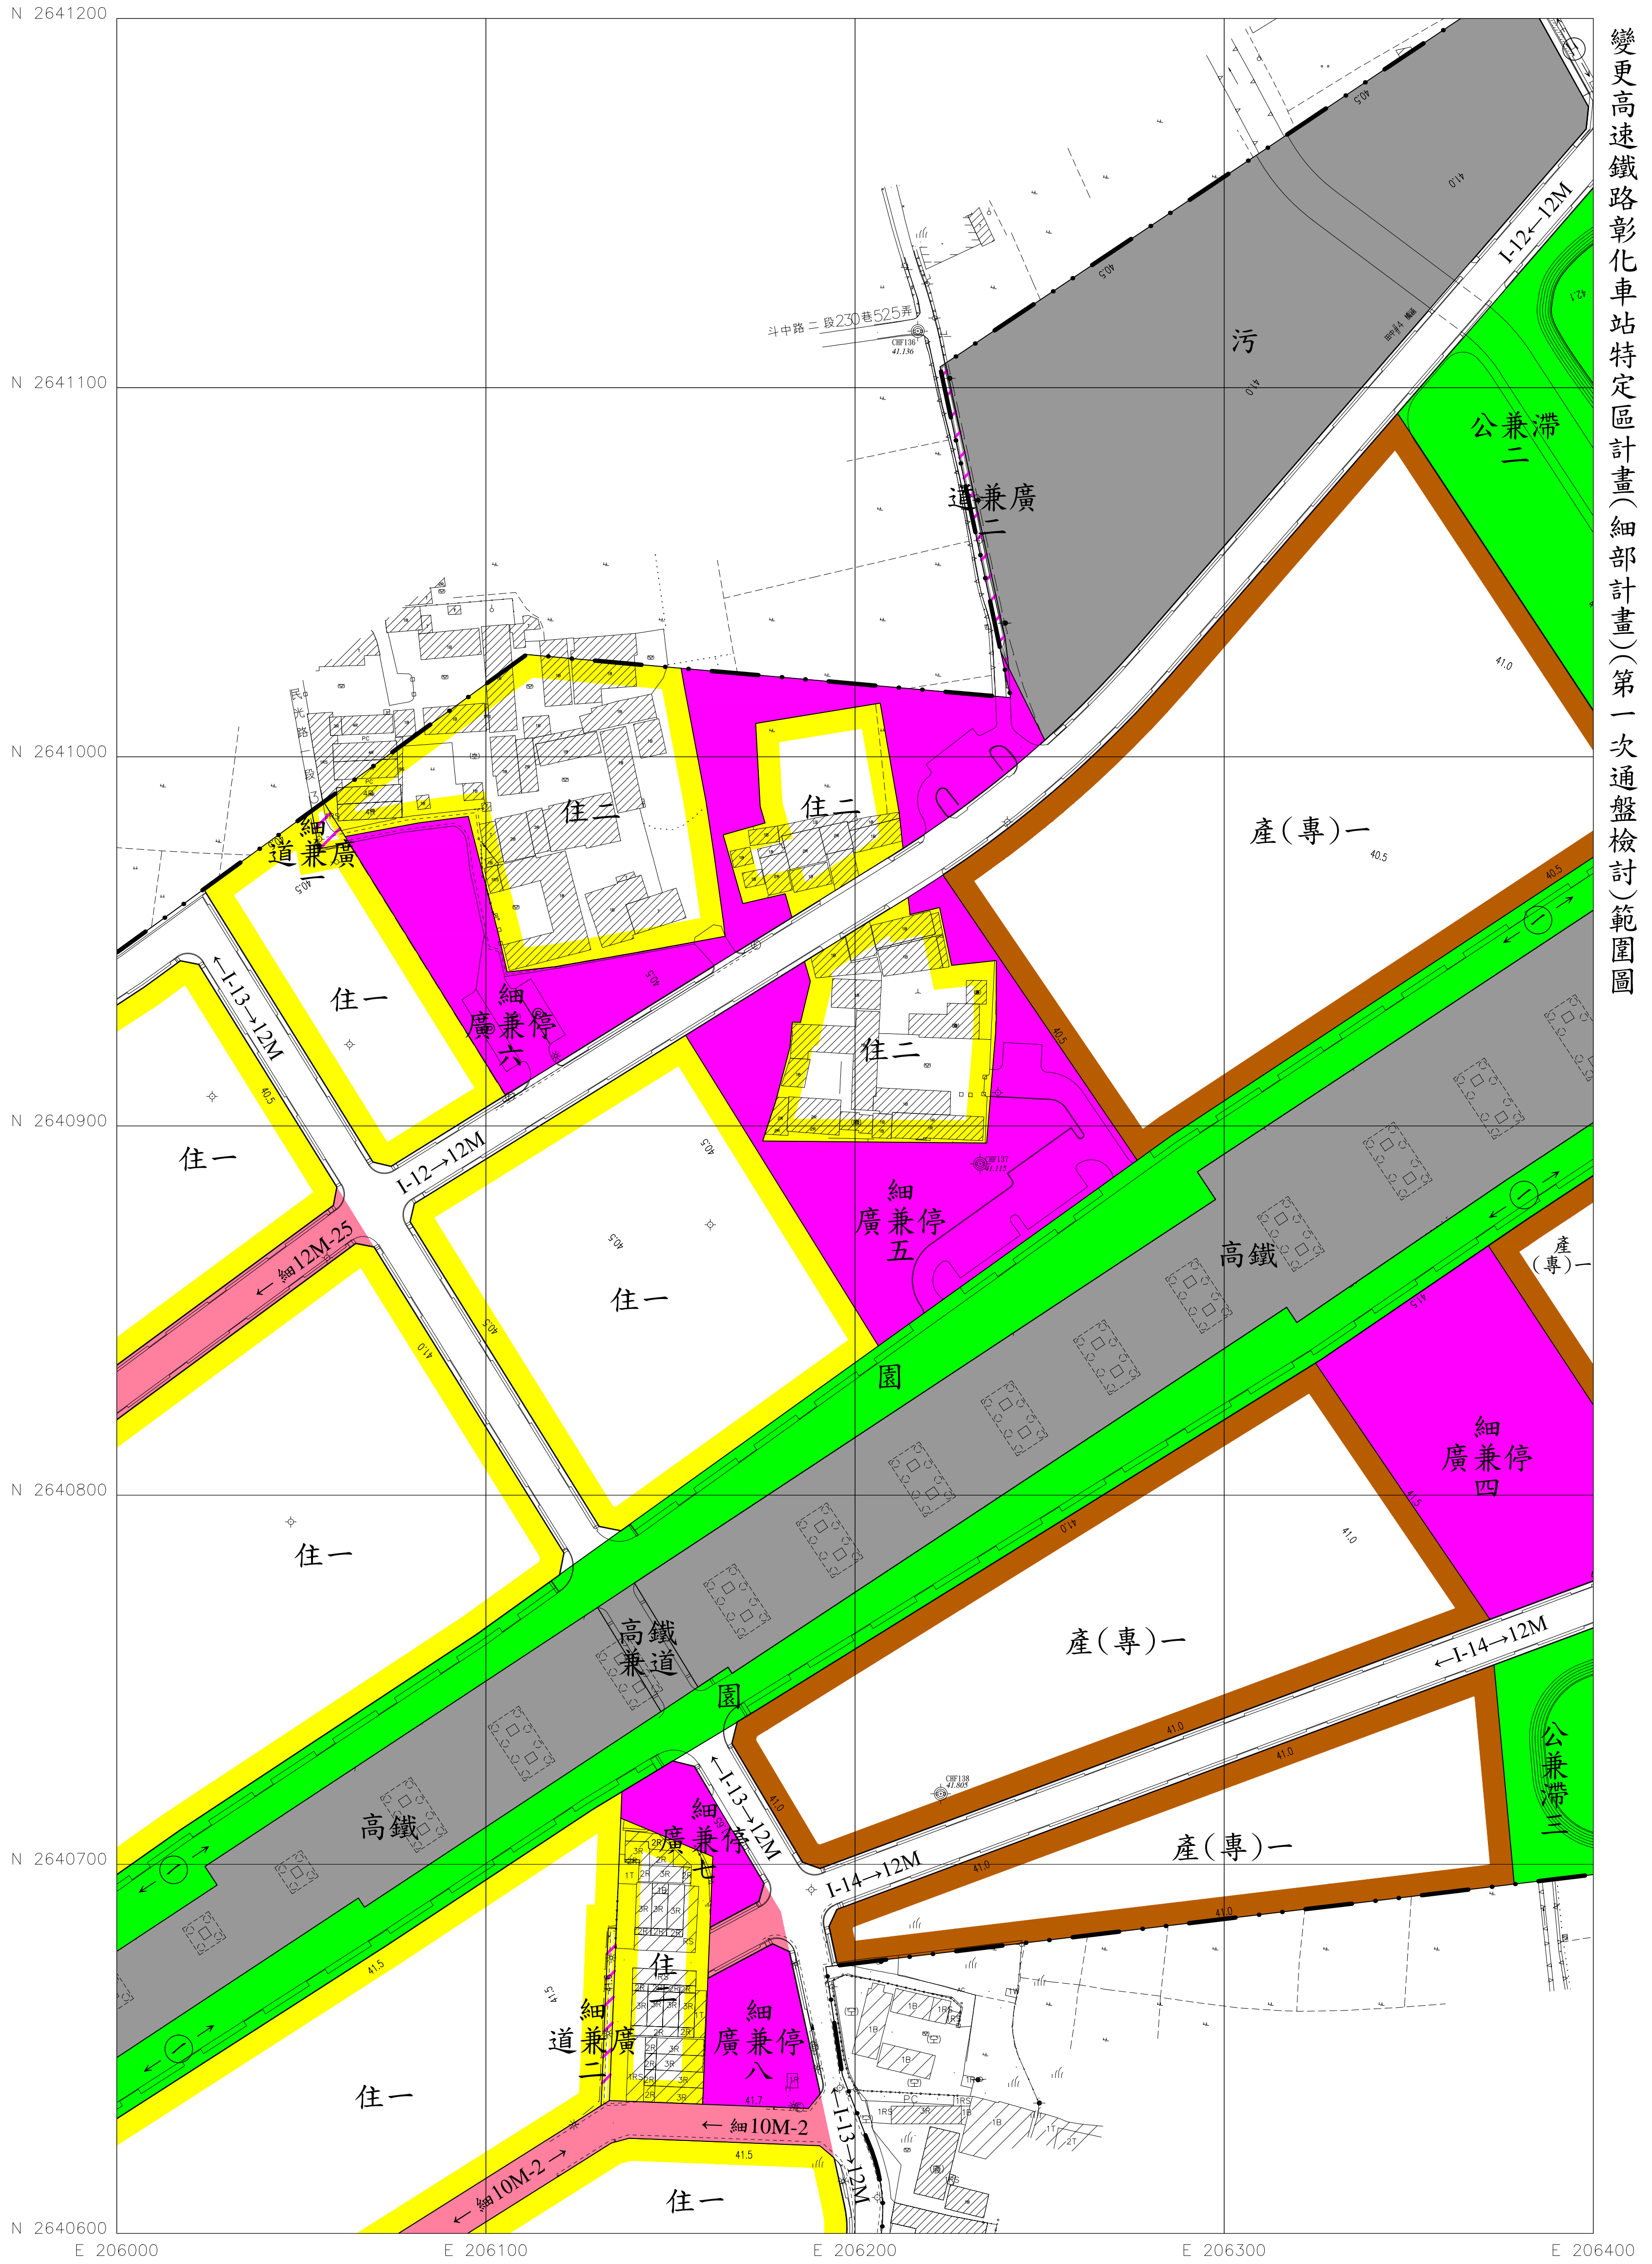

06 比例尺：1/1000
19 擬定機關：彰化縣政府

圖 號	51401	51402	51403
	515401	515402	515403

變更高速鐵路彰化車站特定區計畫(細部計畫)(第一次通盤檢討)範圍圖

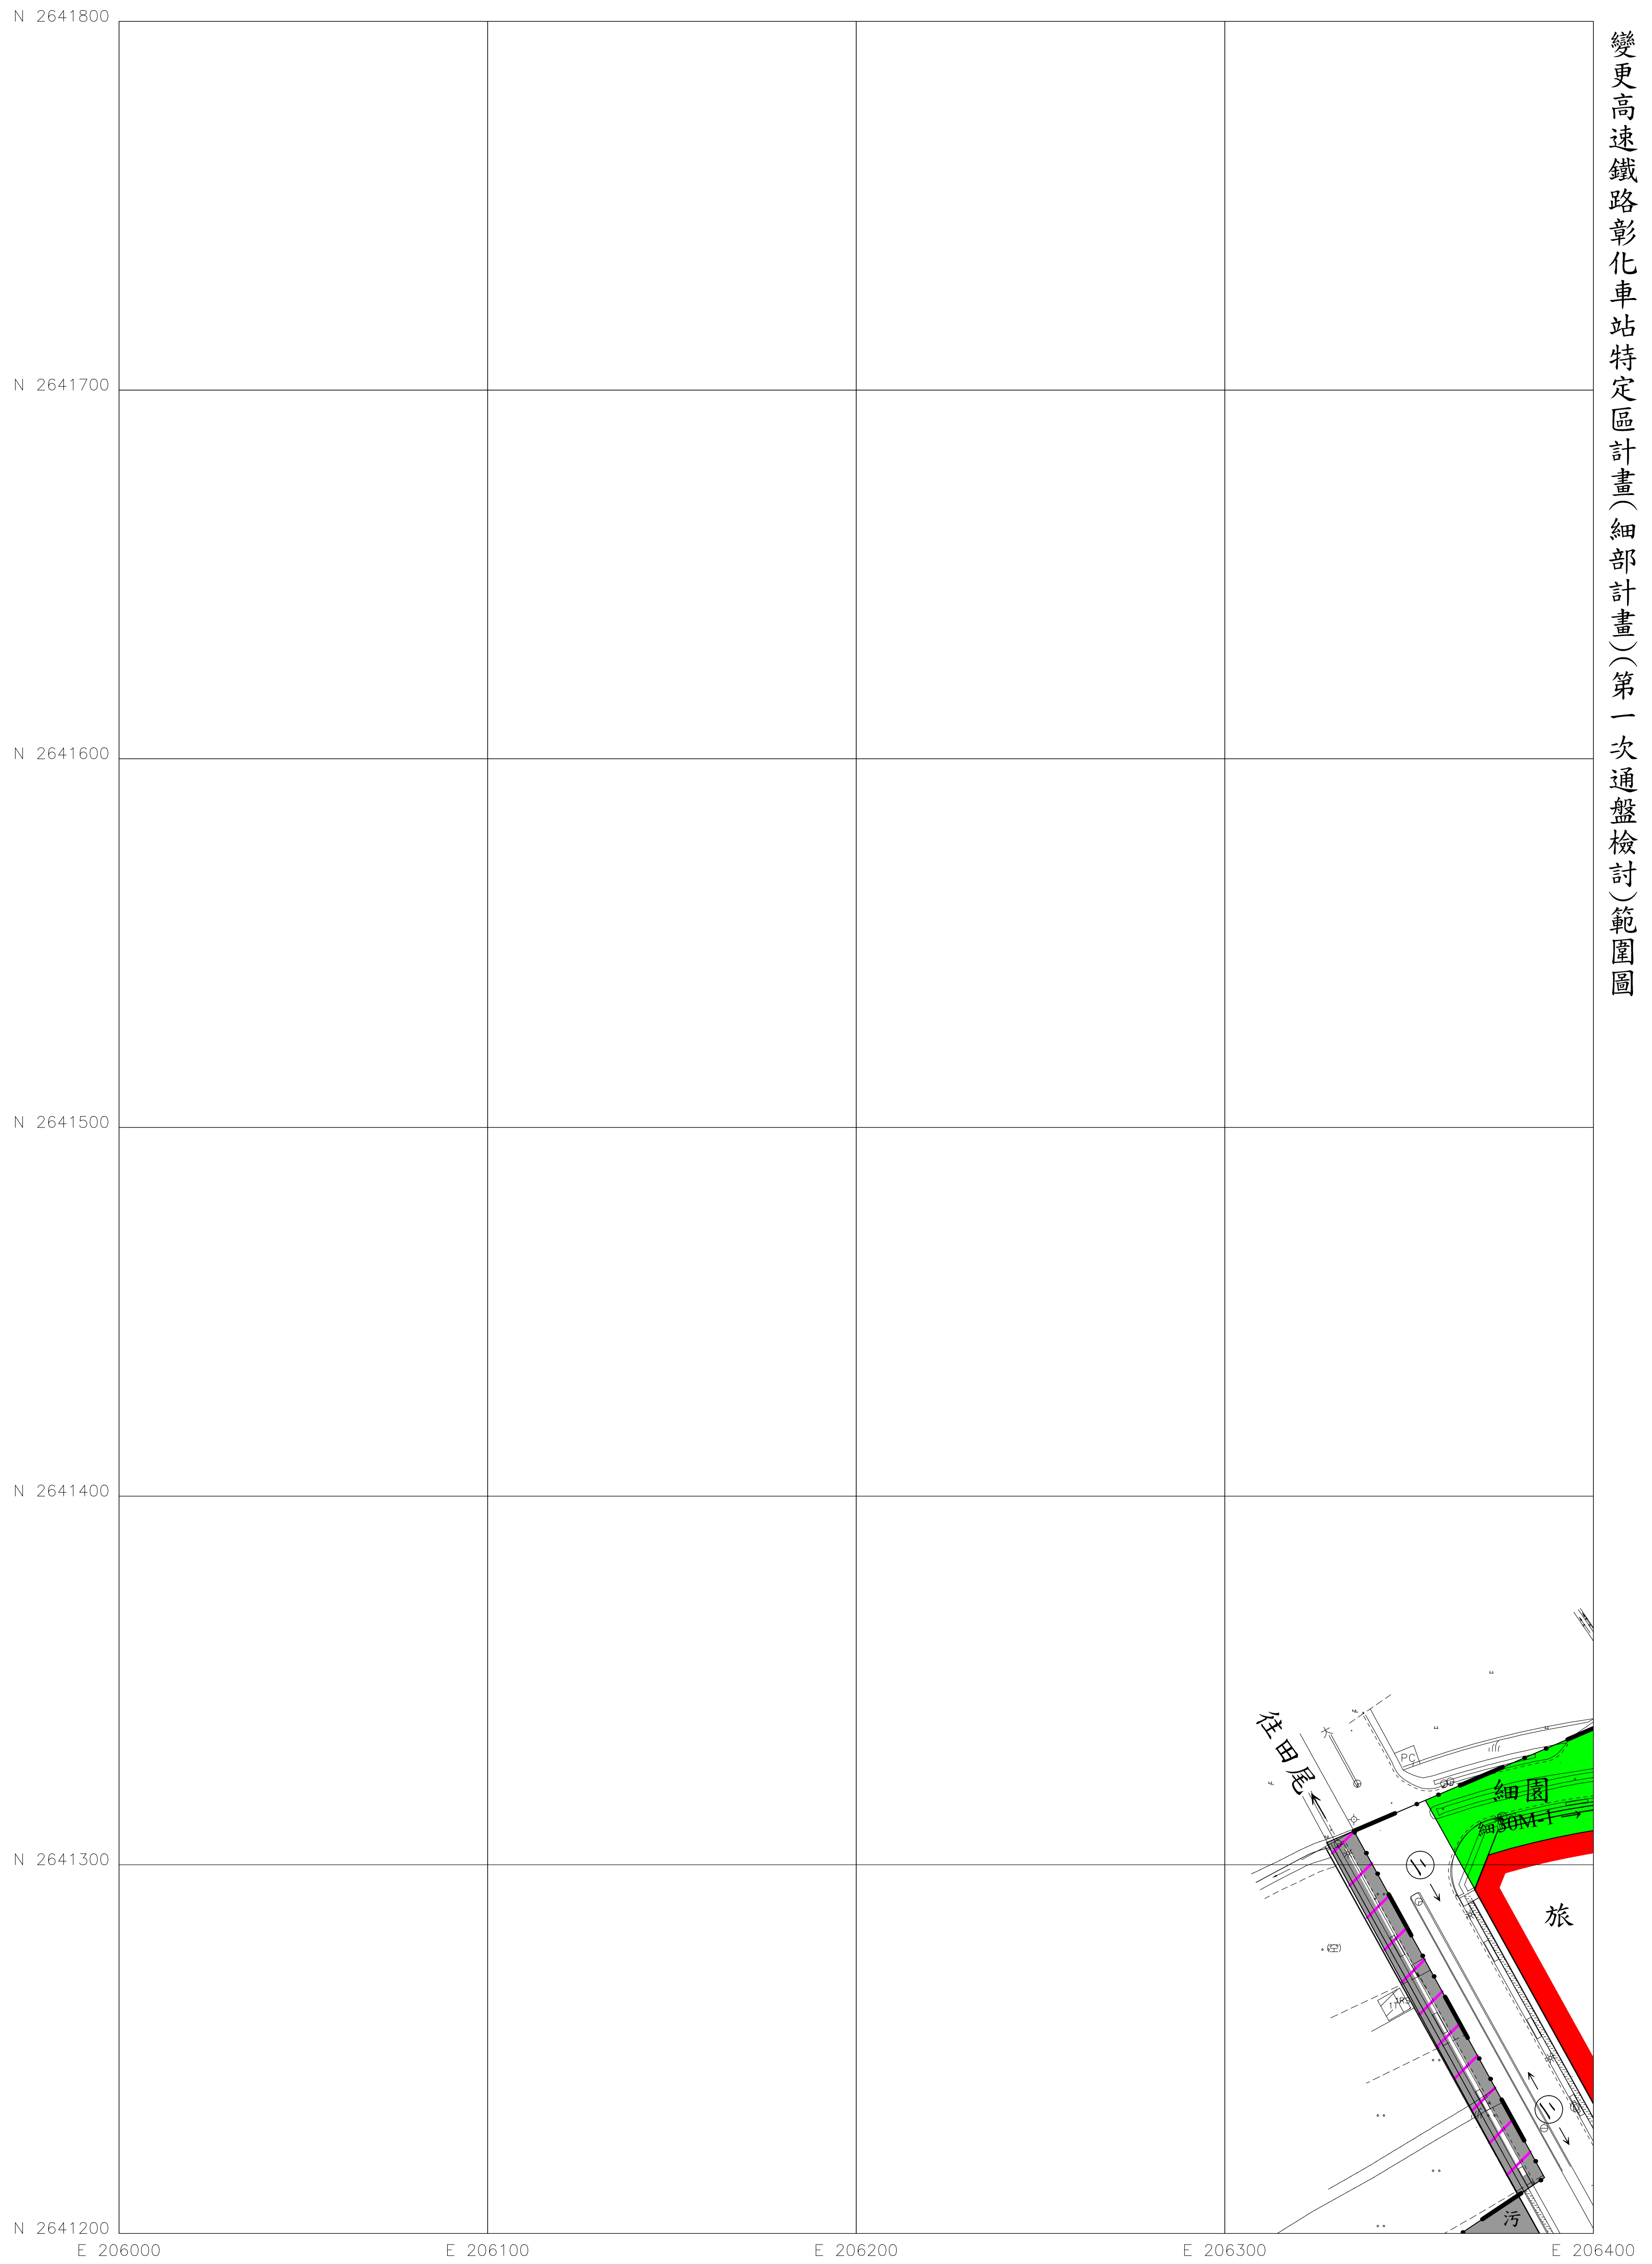


07
19

比例尺：1/1000
擬定機關：彰化縣政府

圖號			516403
515402	514401	515401	516401


變更高速公路彰化車站特定區計畫(細部計畫)(第一次通盤檢討)範圍圖

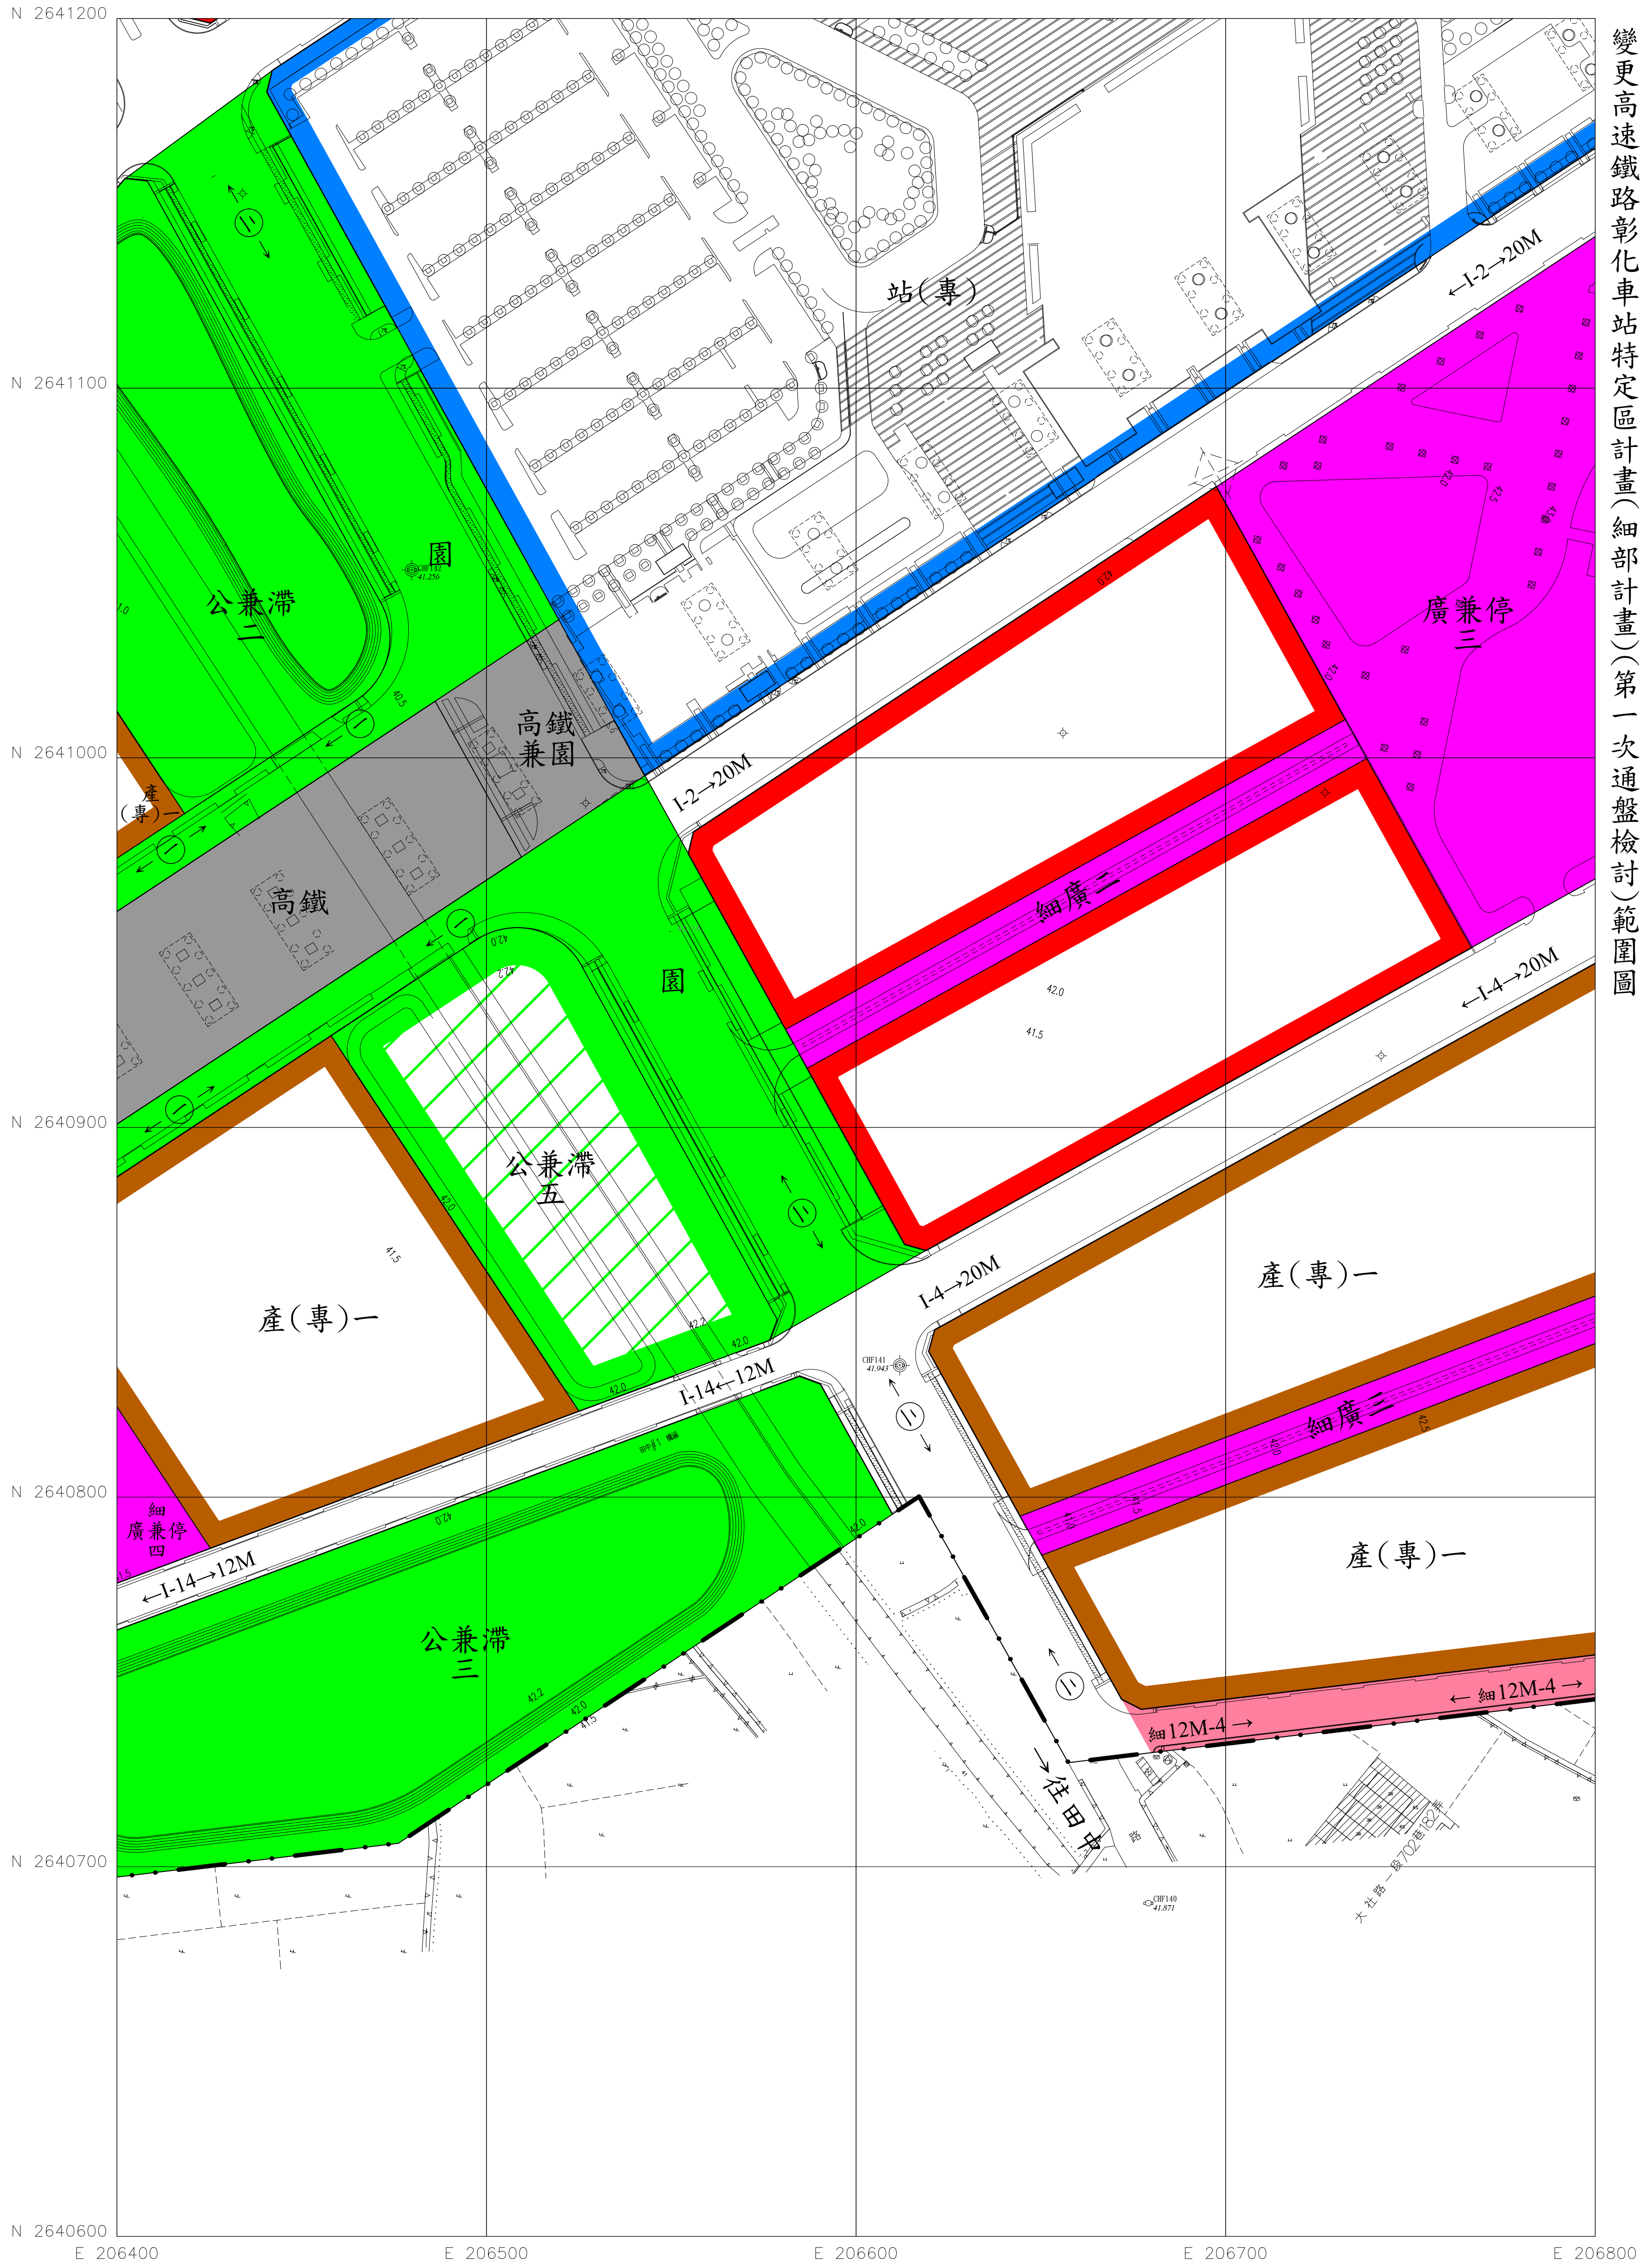

08
19

比例尺：1/1000
擬定機關：彰化縣政府

圖號	515402	516402	517402
	515401	516401	517401
516401	515400		

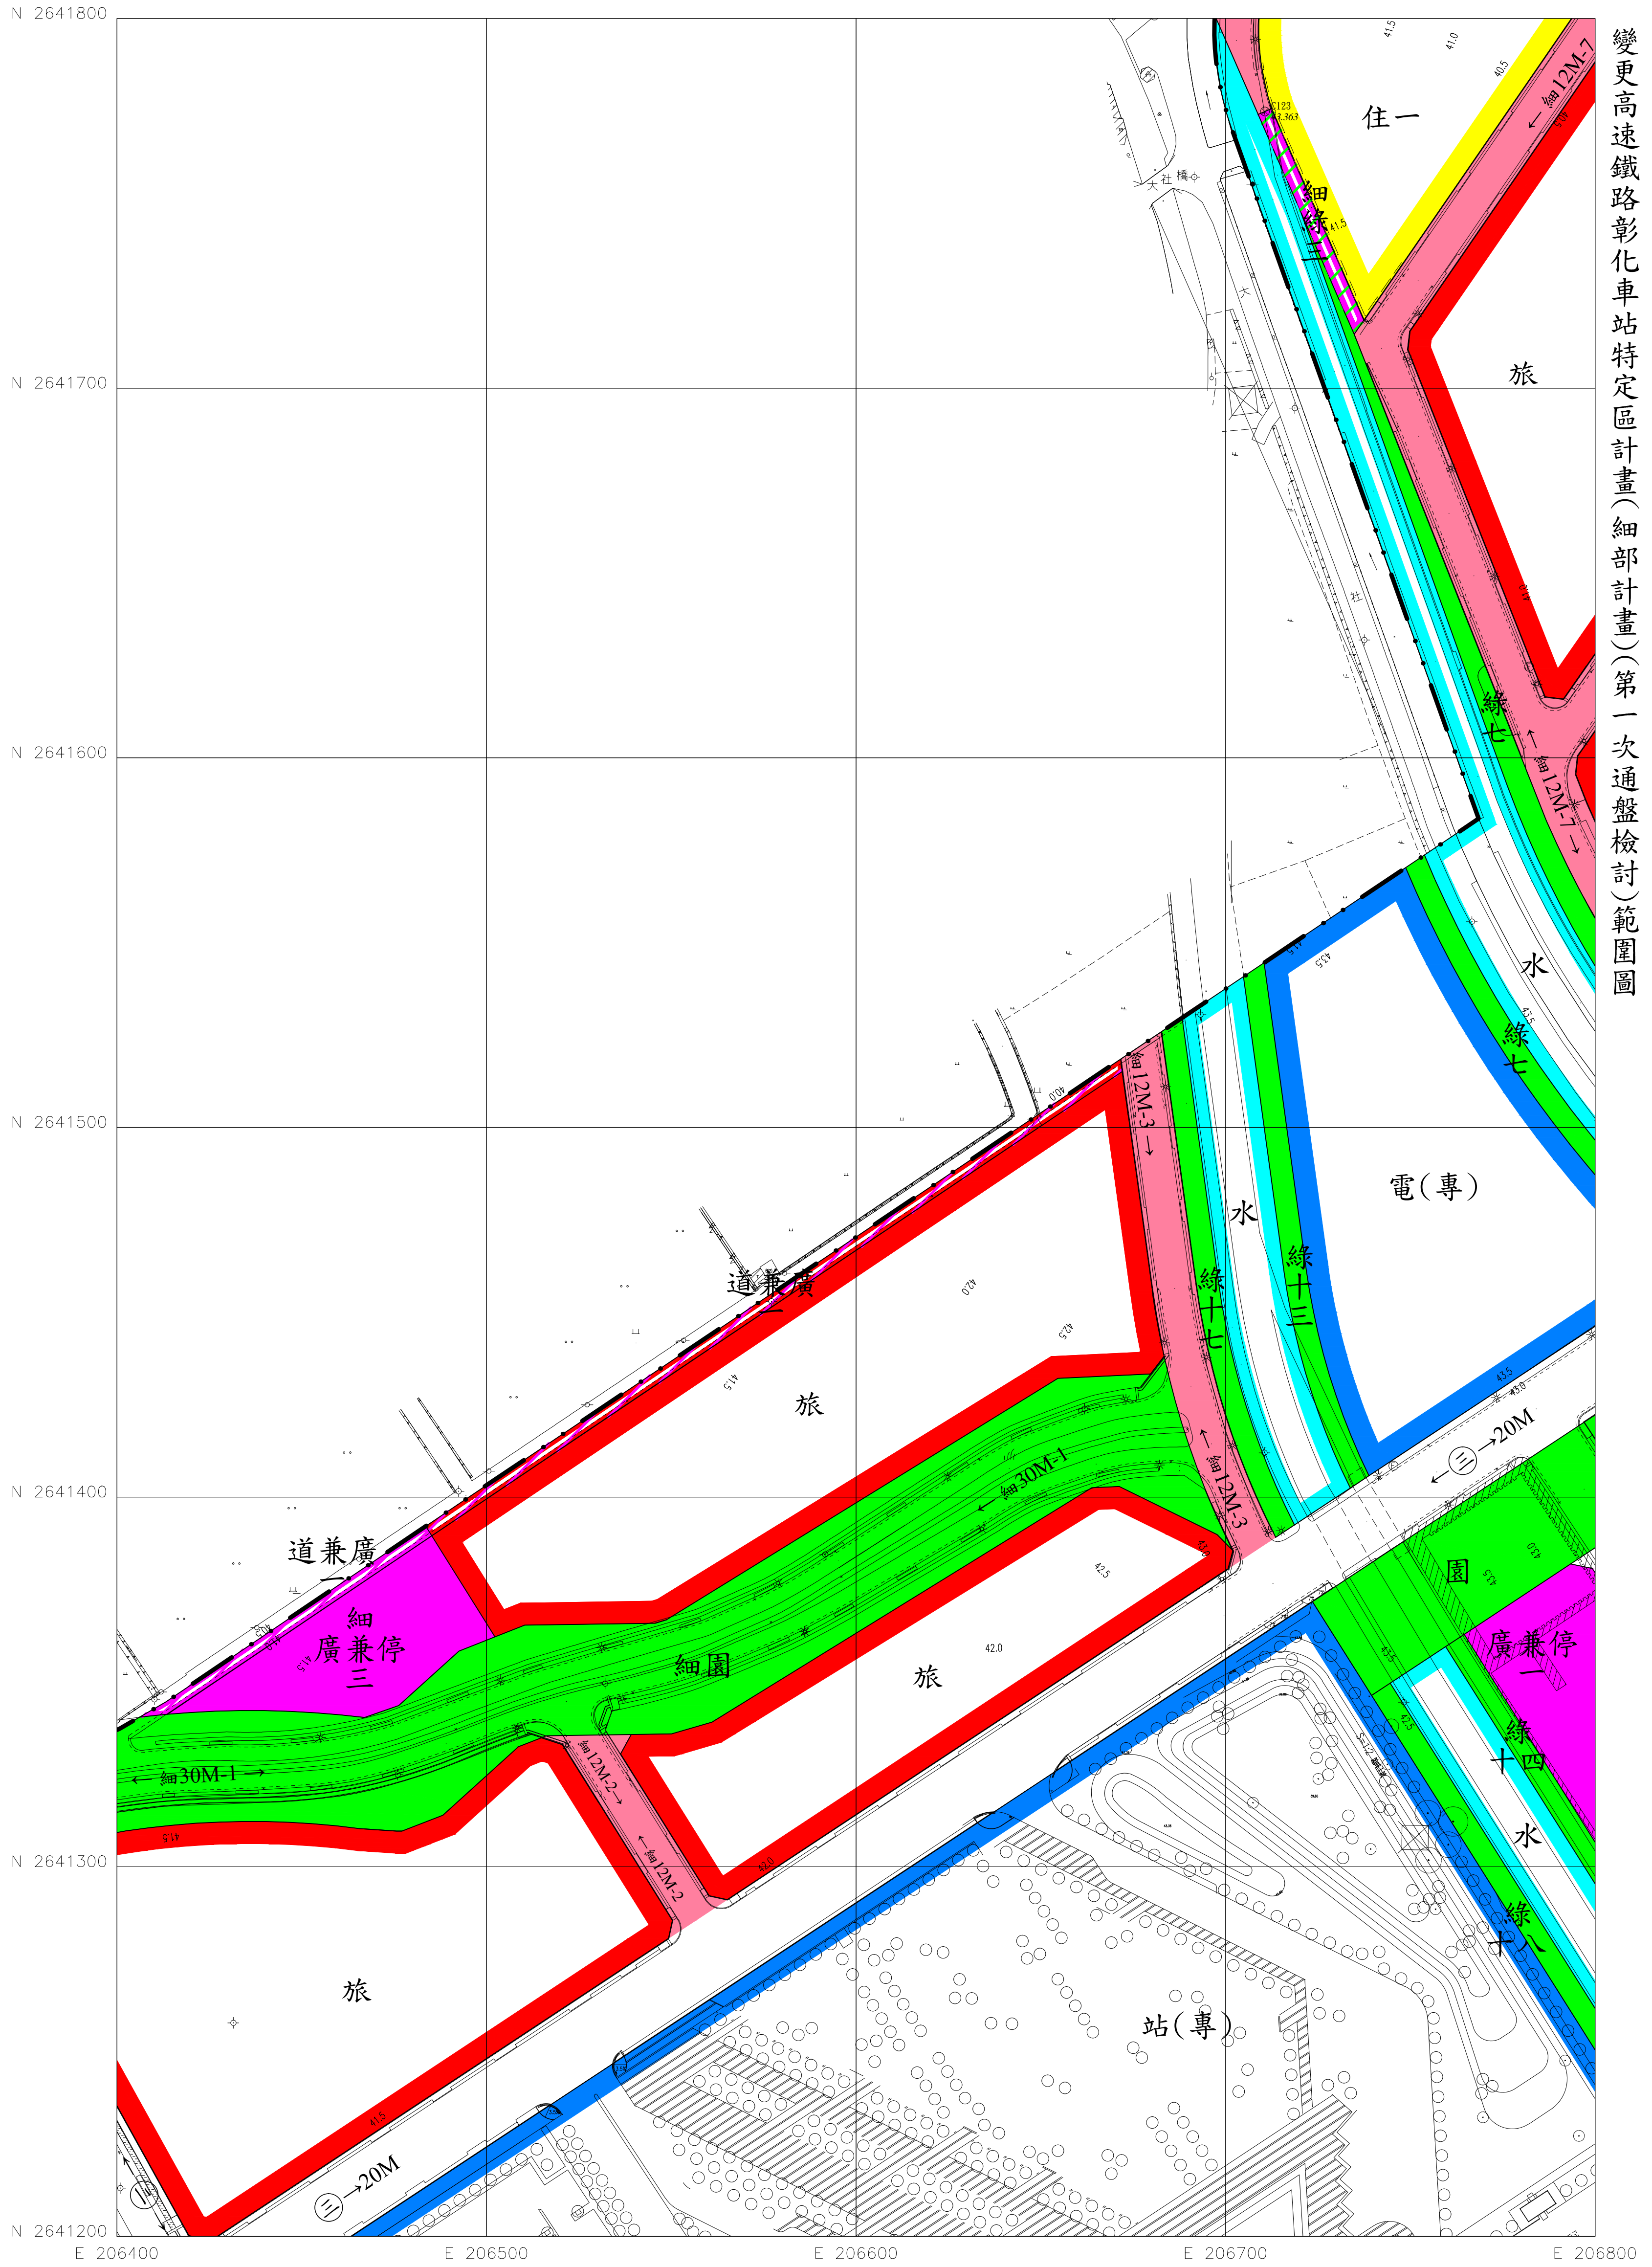


變更高速公路彰化車站特定區計畫(細部計畫)(第一次通盤檢討)範圍圖

09
19

比例尺：1/1000
擬定機關：彰化縣政府


圖號	516403	517403
	515402	516402
516402	515401	516401

變更高速鐵路彰化車站特定區計畫(細部計畫)(第一次通盤檢討)範圍圖

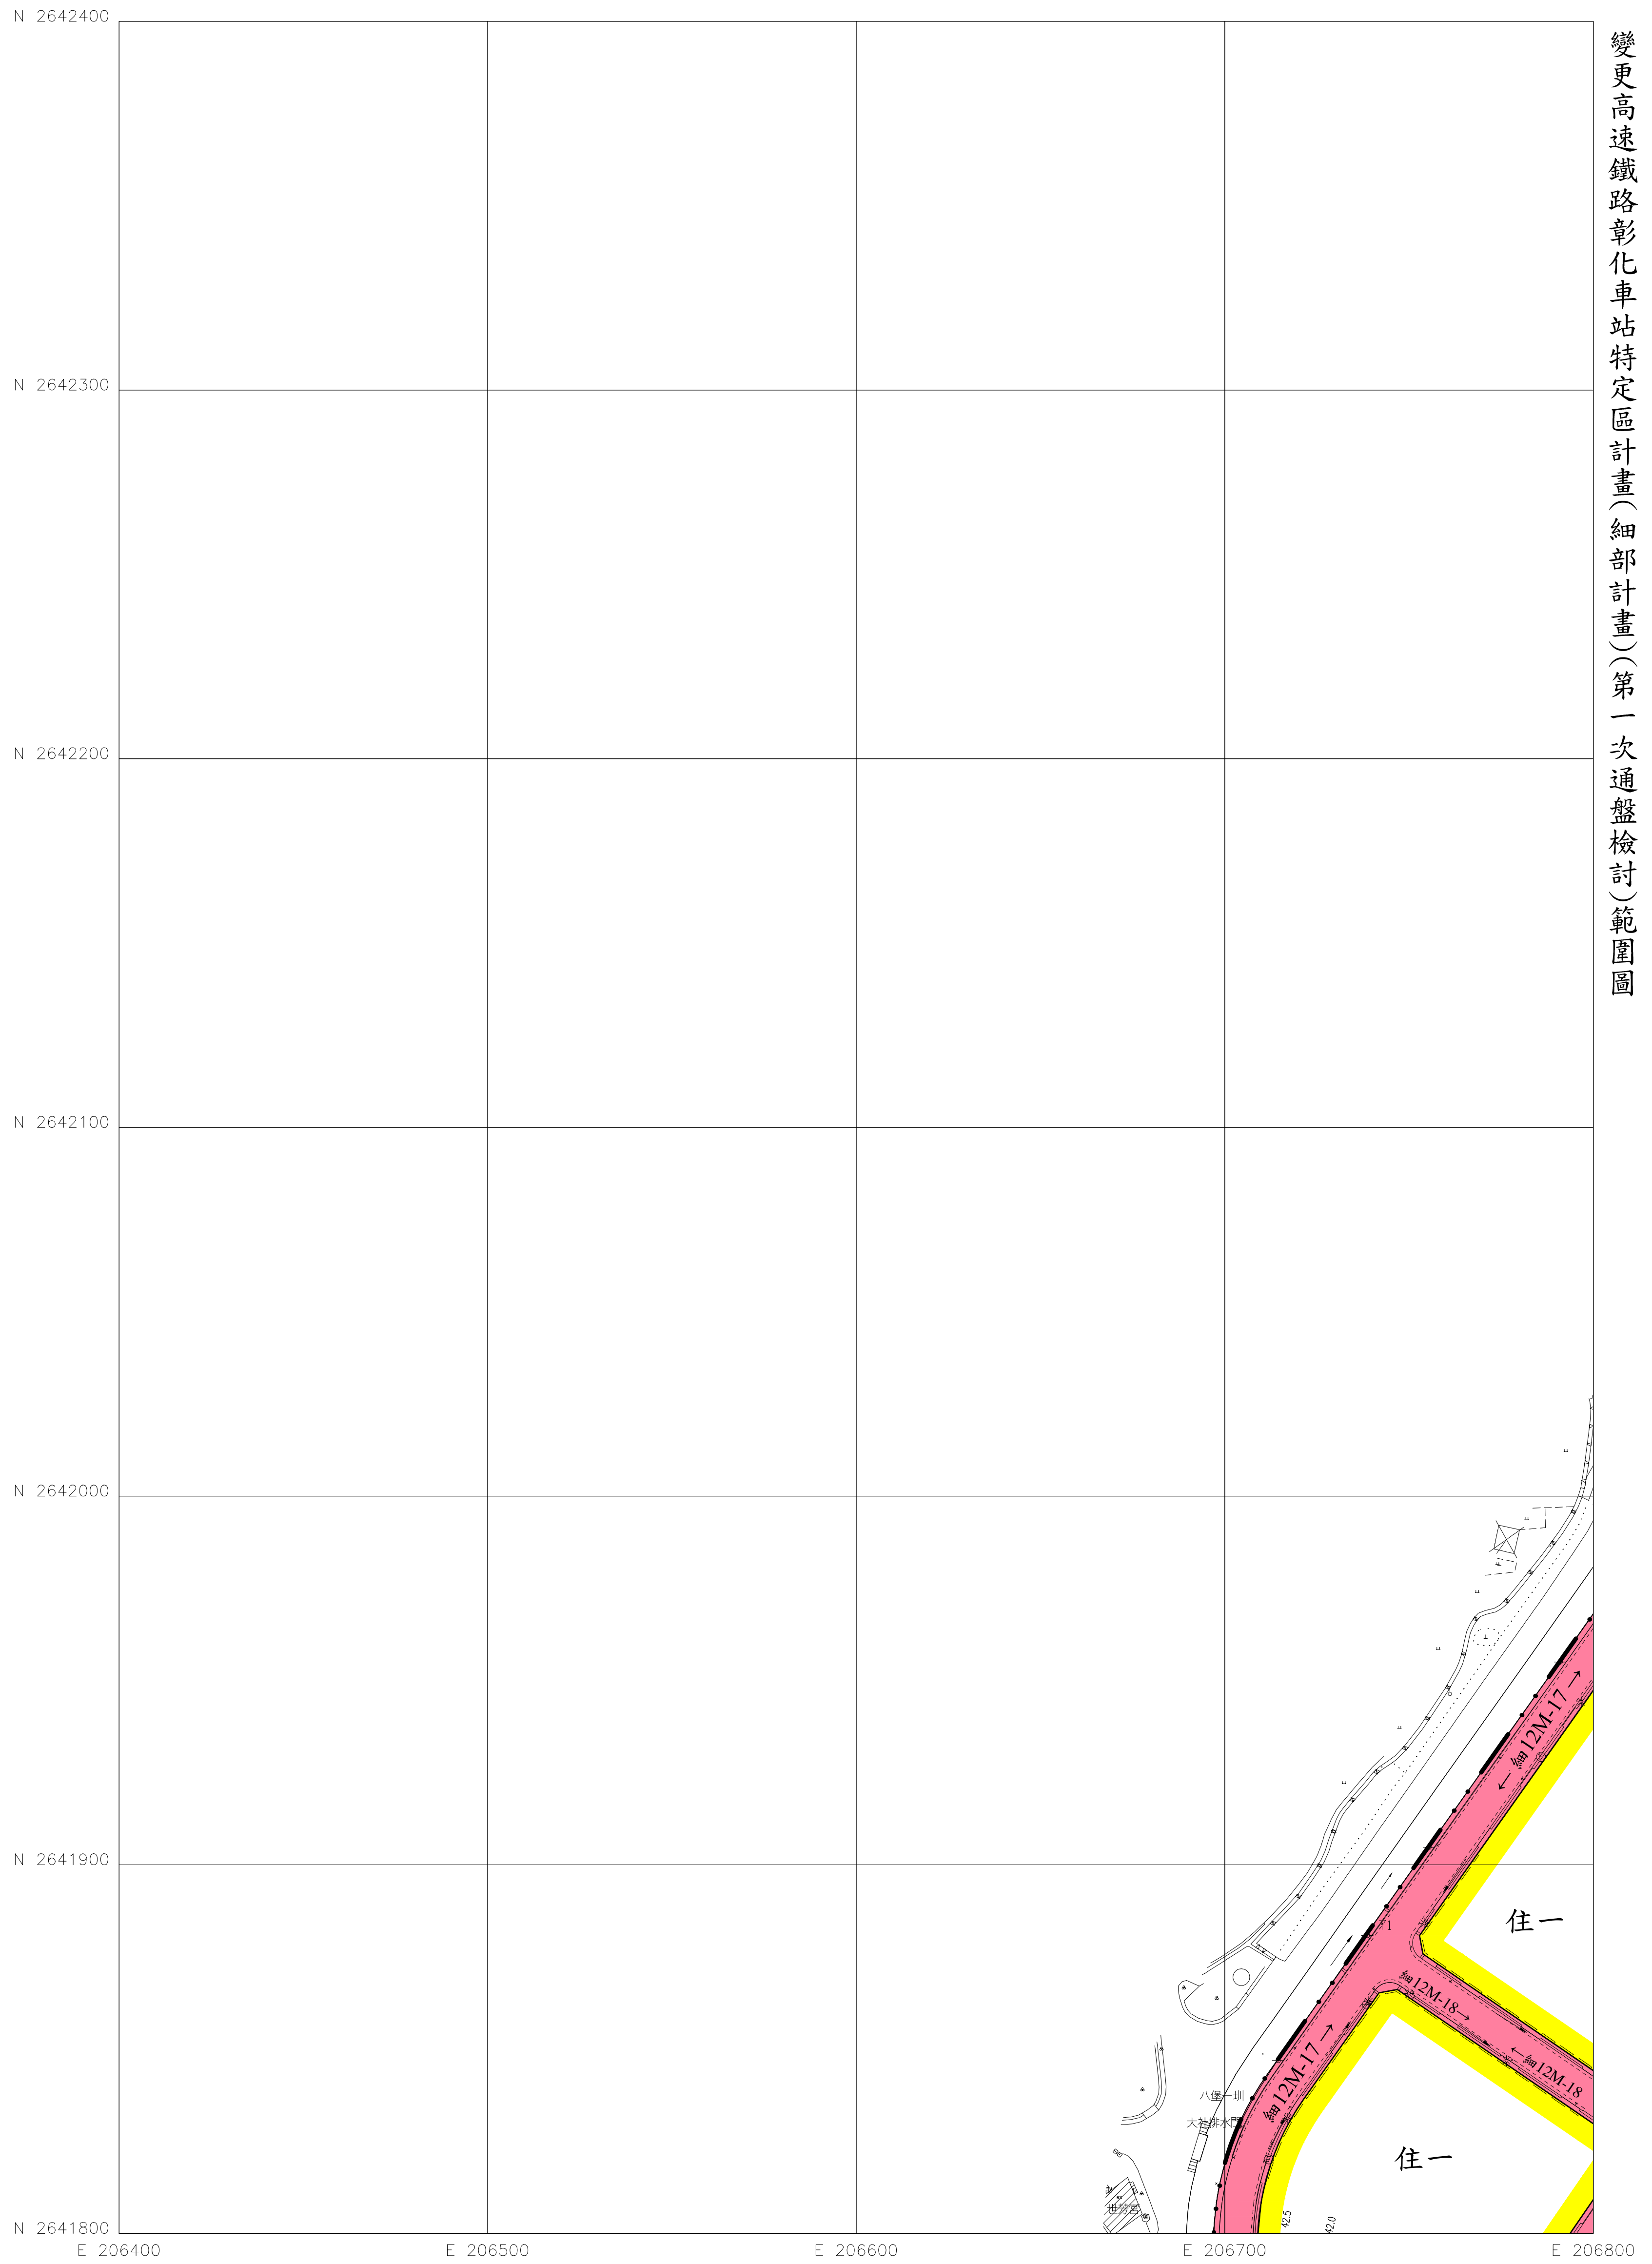

比例尺：1/1000
擬定機關：彰化縣政府


圖 號	516403	517403
516403	515402	517402

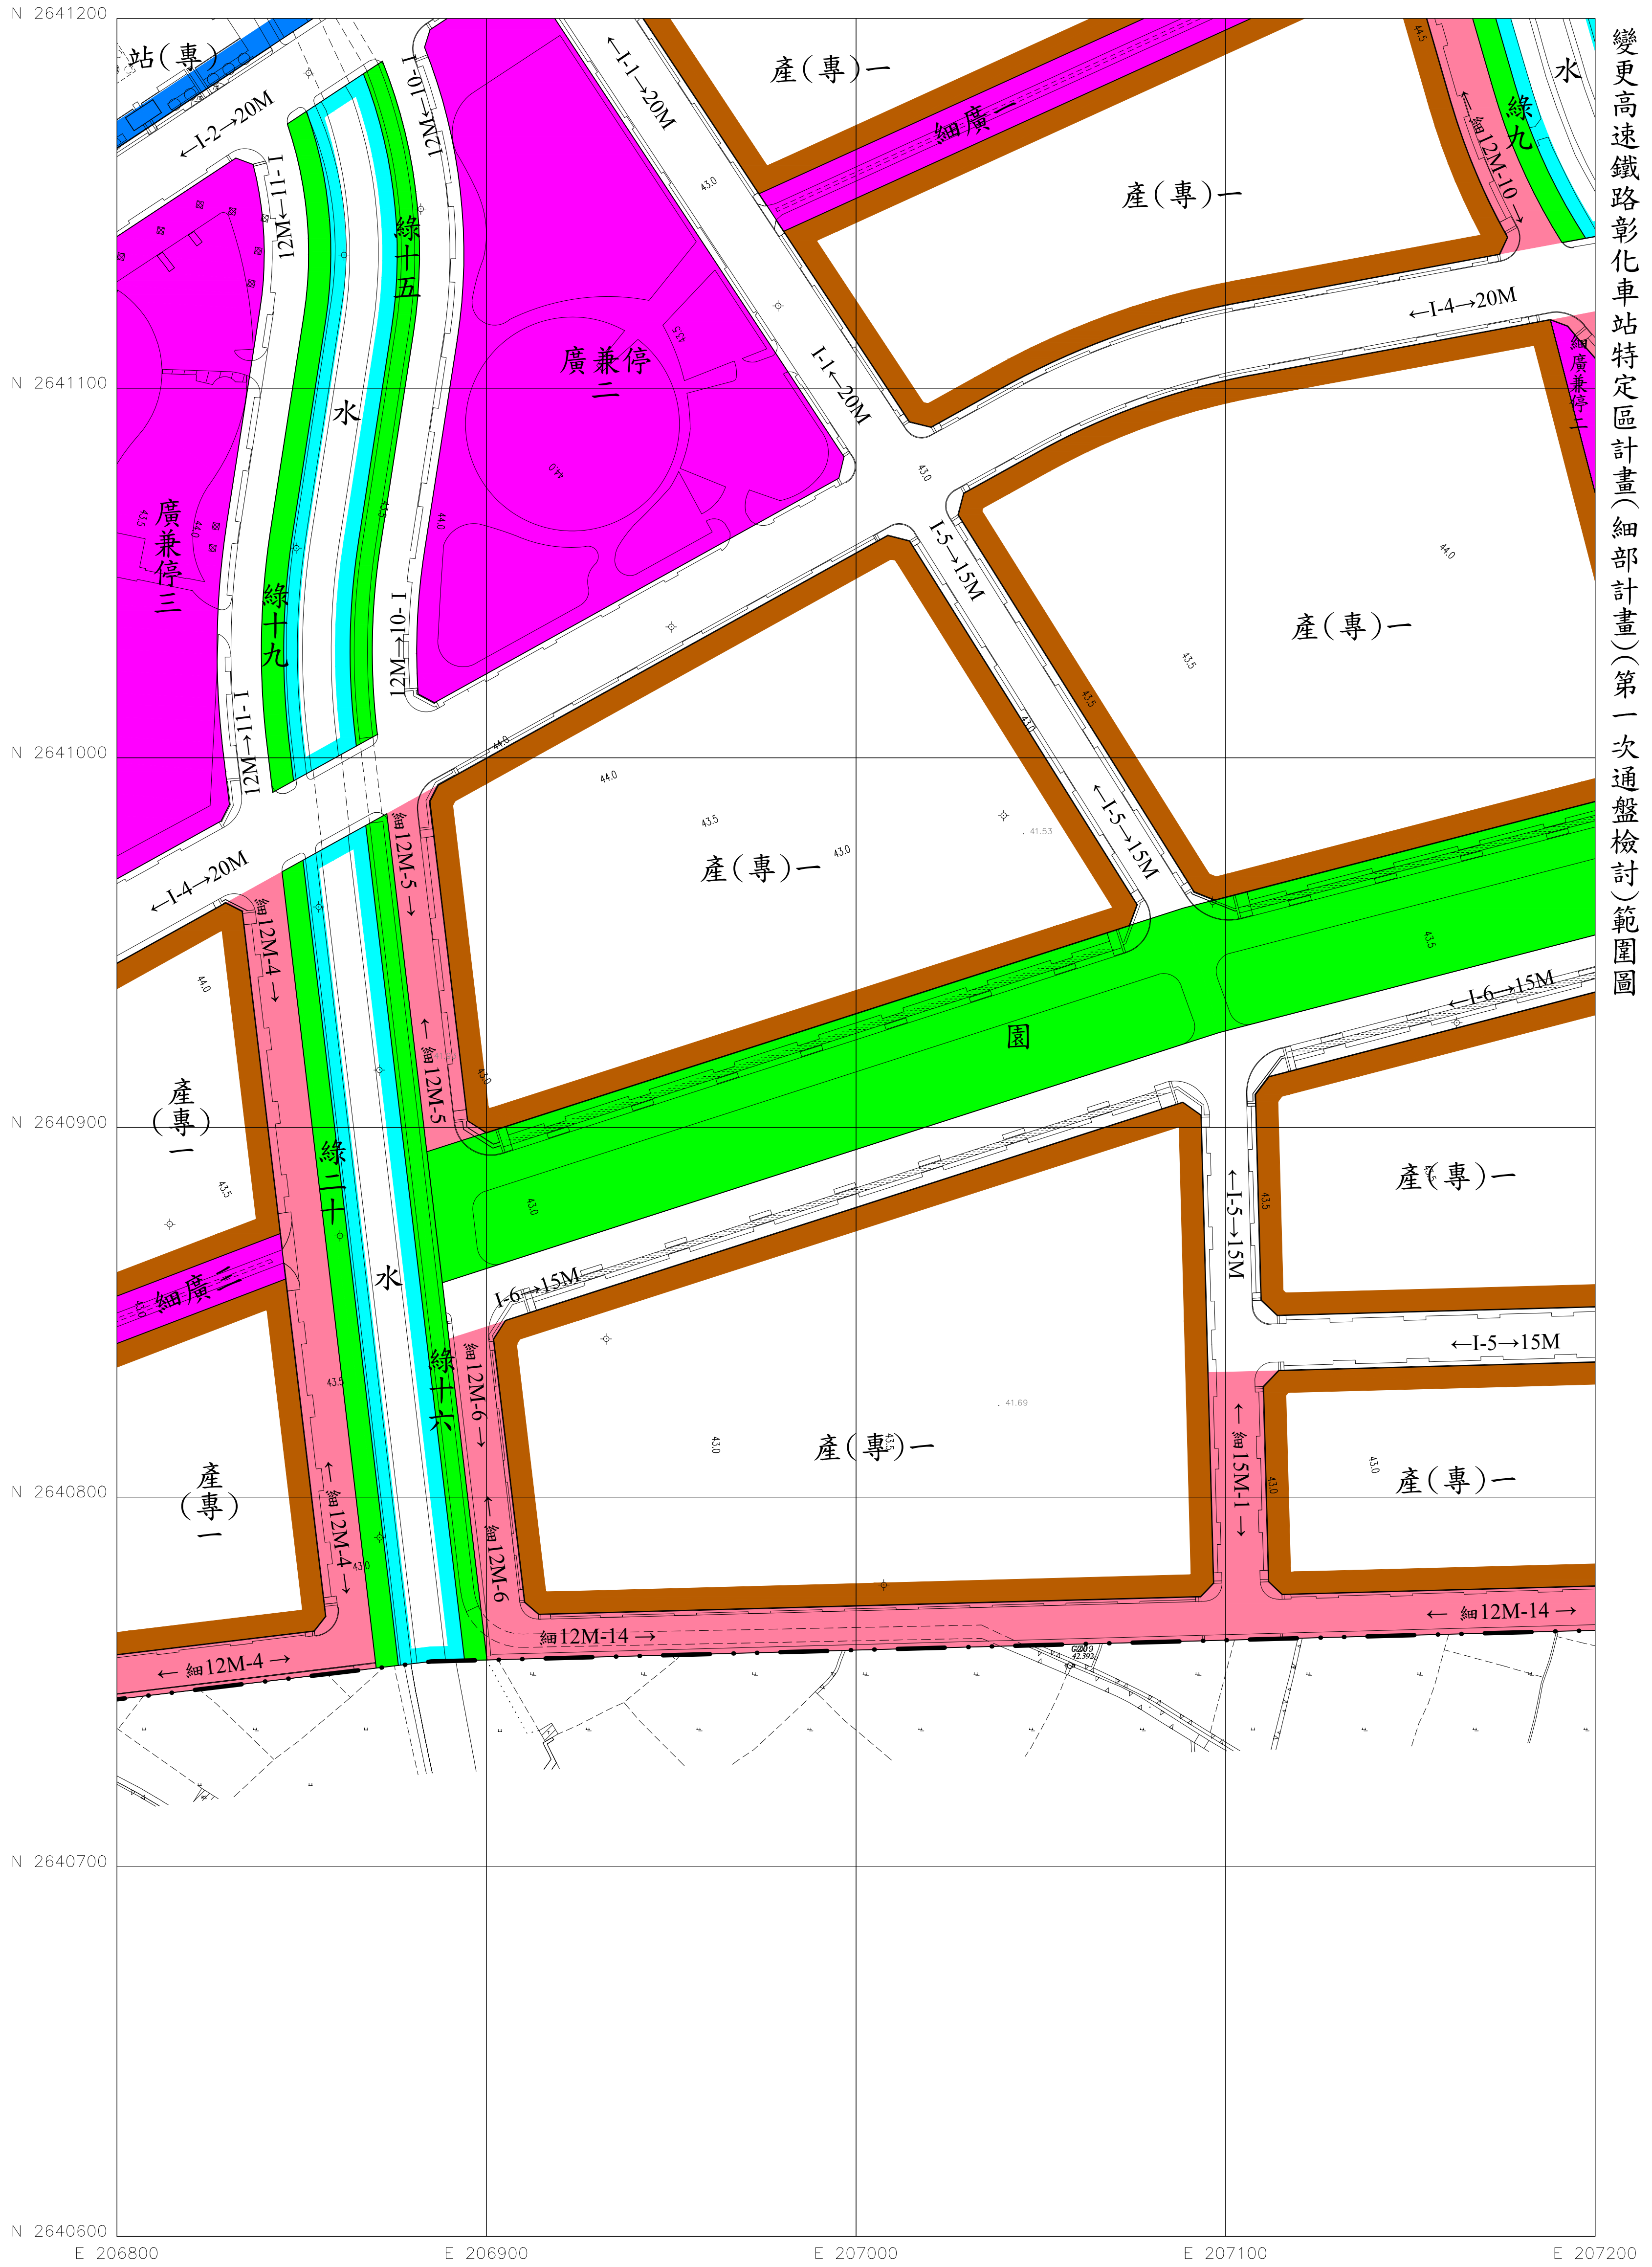

變更高速公路彰化車站特定區計畫(細部計畫)(第一次通盤檢討)範圍圖


圖號	516402	517402	518402
	516401	517401	518401
517401			

變更高速鐵路彰化車站特定區計畫(細部計畫)(第一次通盤檢討)範圍圖

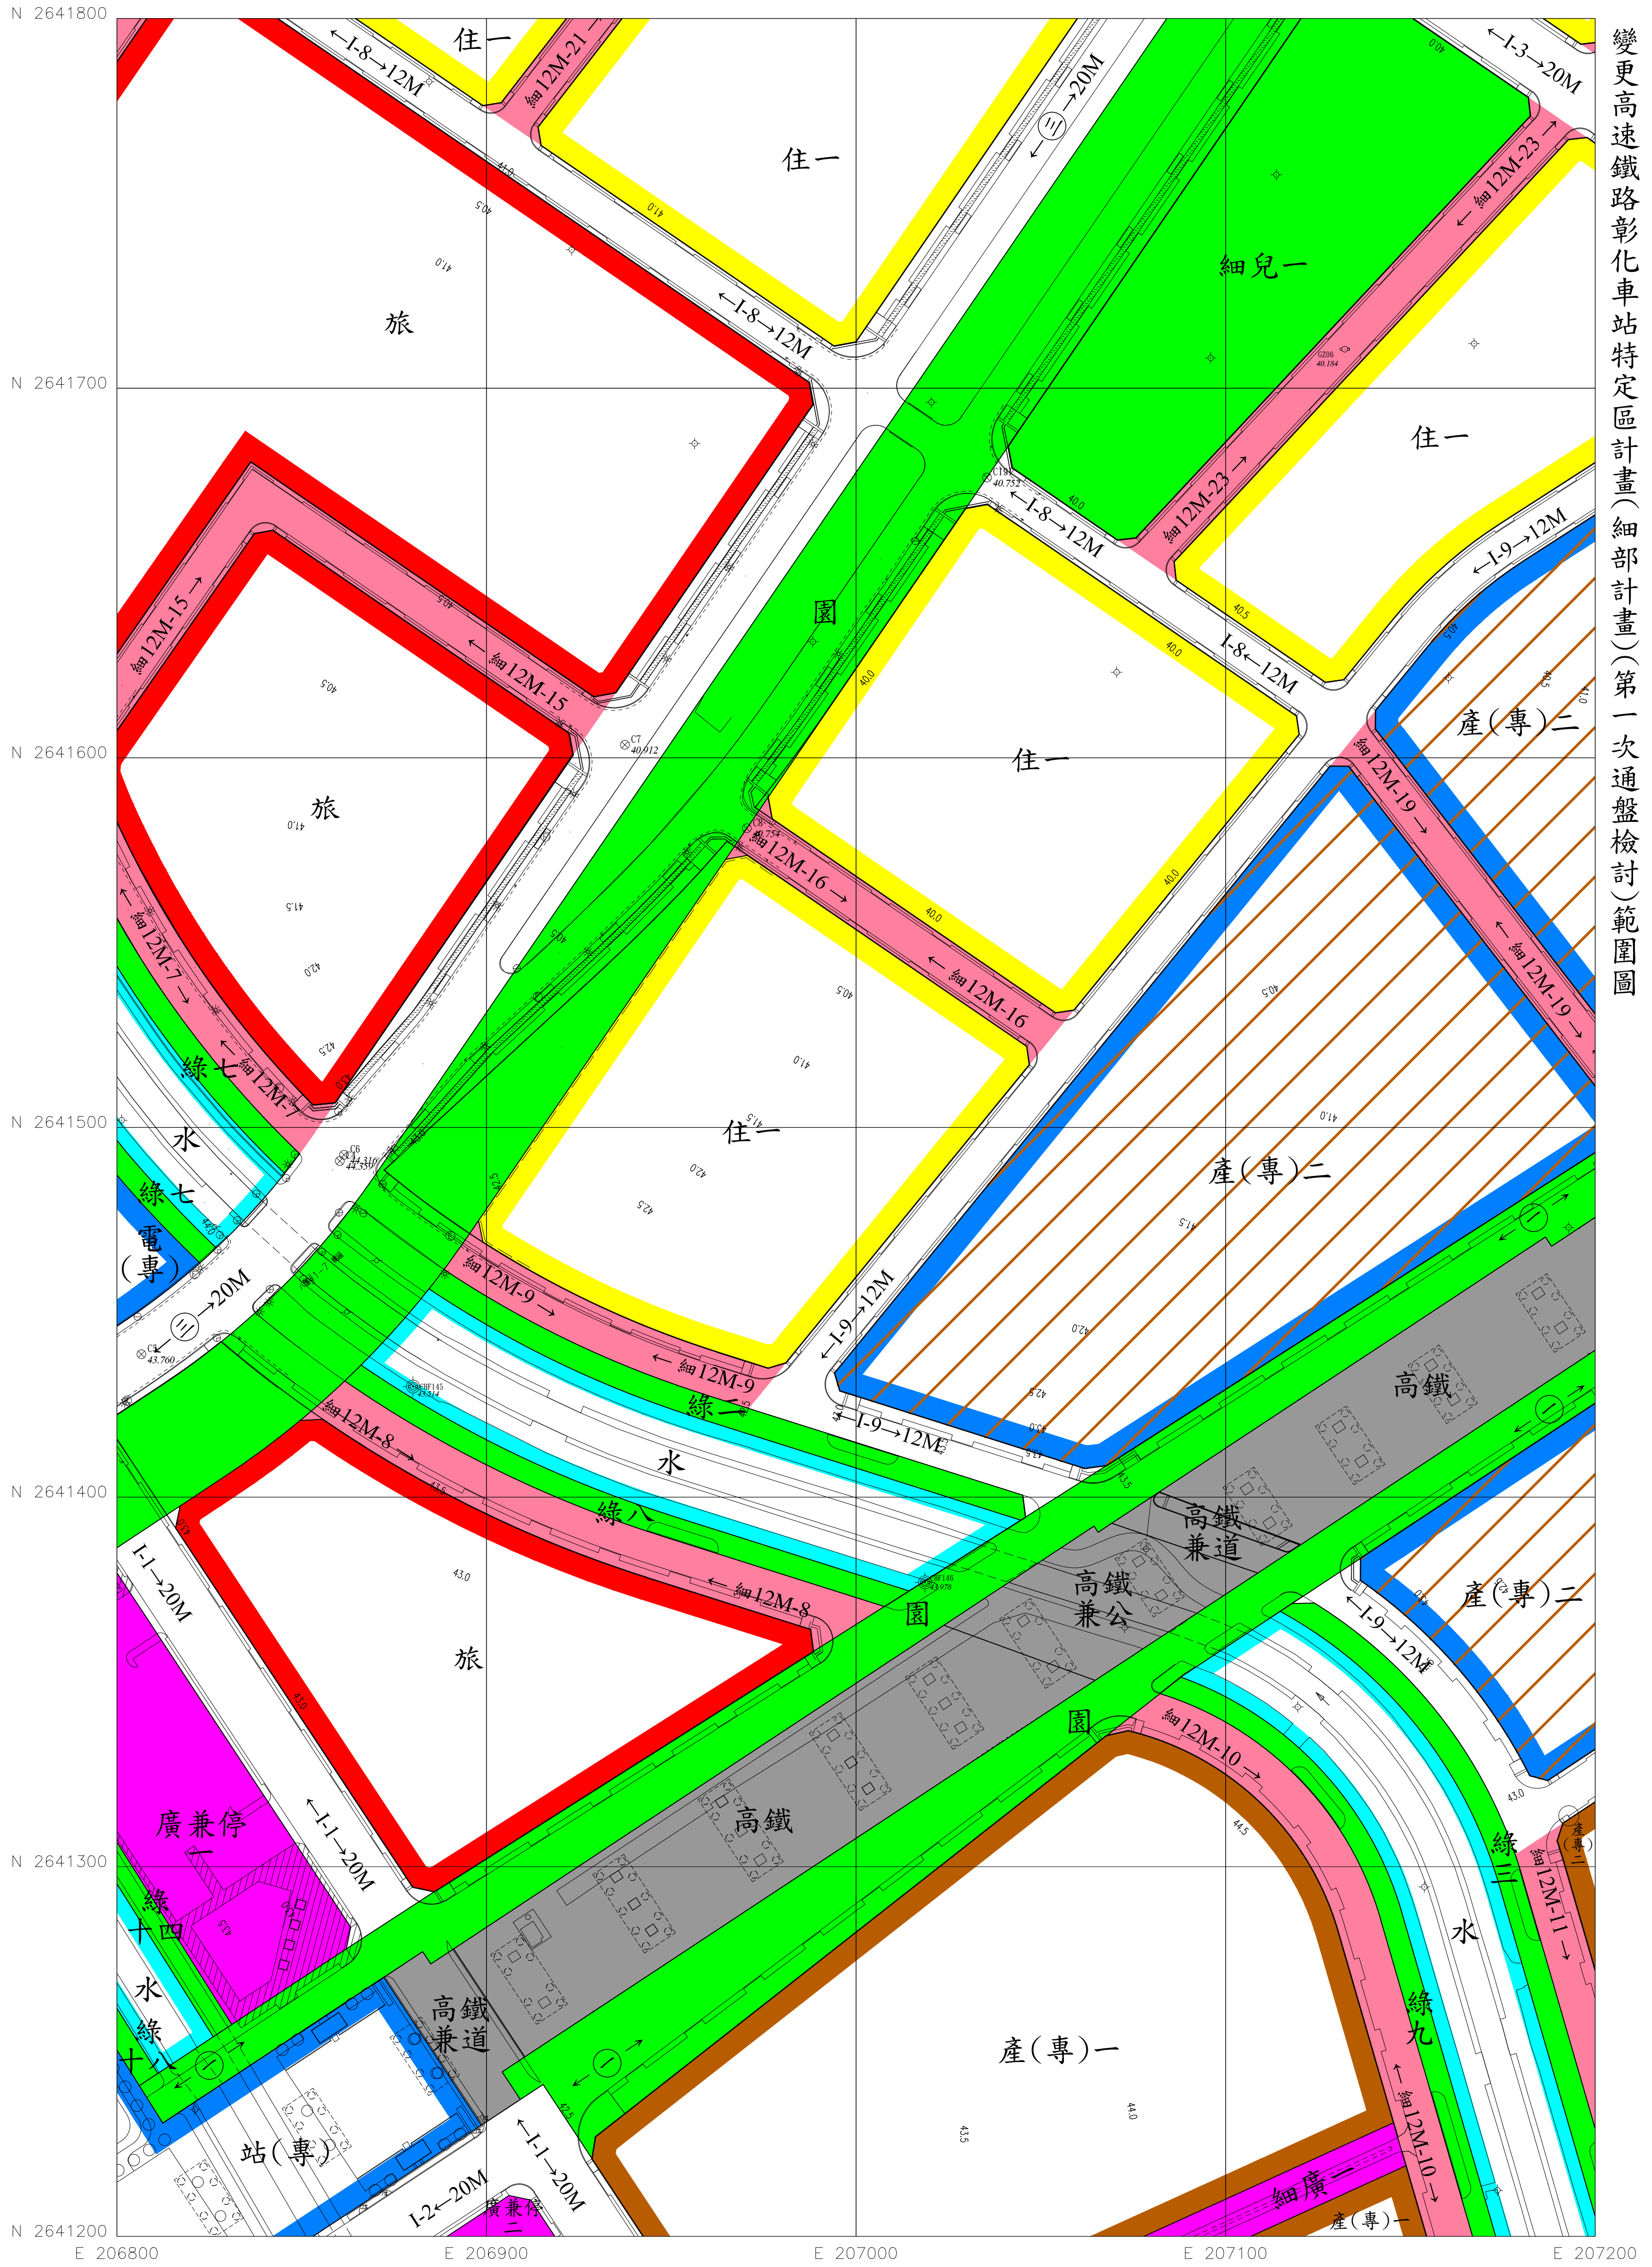

12 比例尺：1/1000
19 擬定機關：彰化縣政府


圖號	516403	517403	518403
517402	516402	517402	518402
	516401	517401	518401

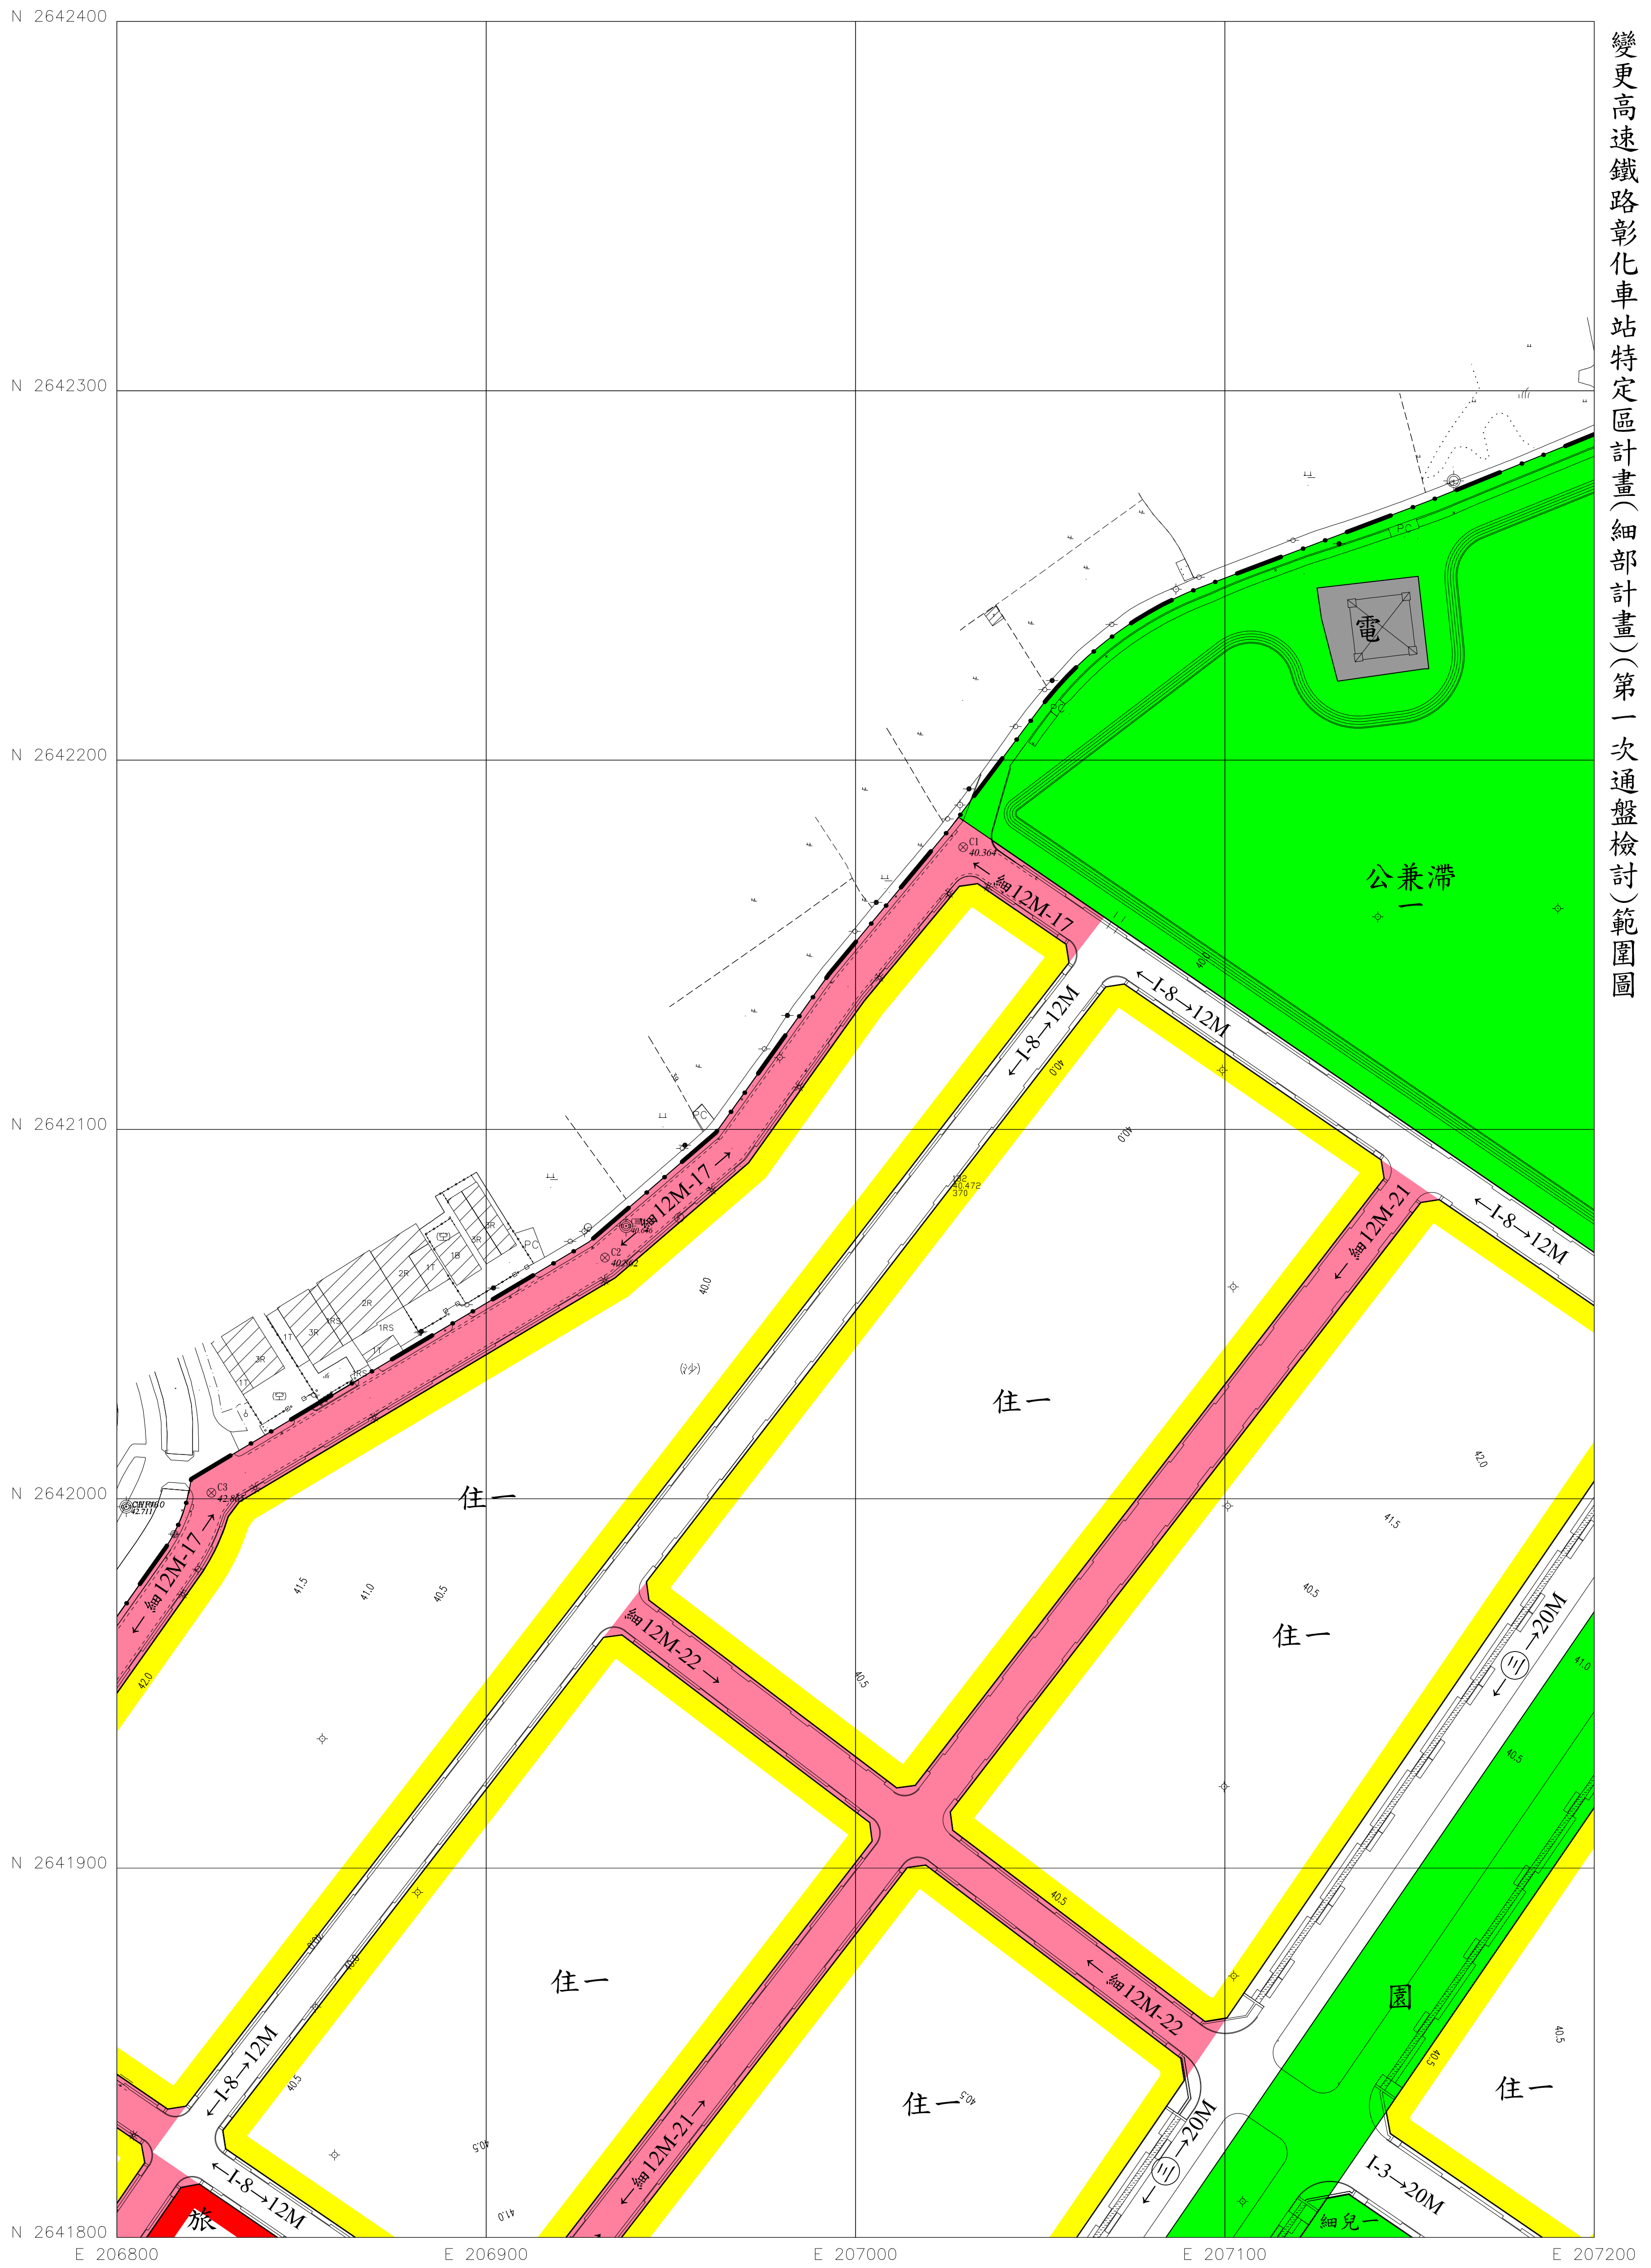

13 比例尺：1/1000
19 擬定機關：彰化縣政府

圖 號	516403	517403	518403
517403	516402	517402	518402


變更高速公路彰化車站特定區計畫(細部計畫)(第一次通盤檢討)範圍圖

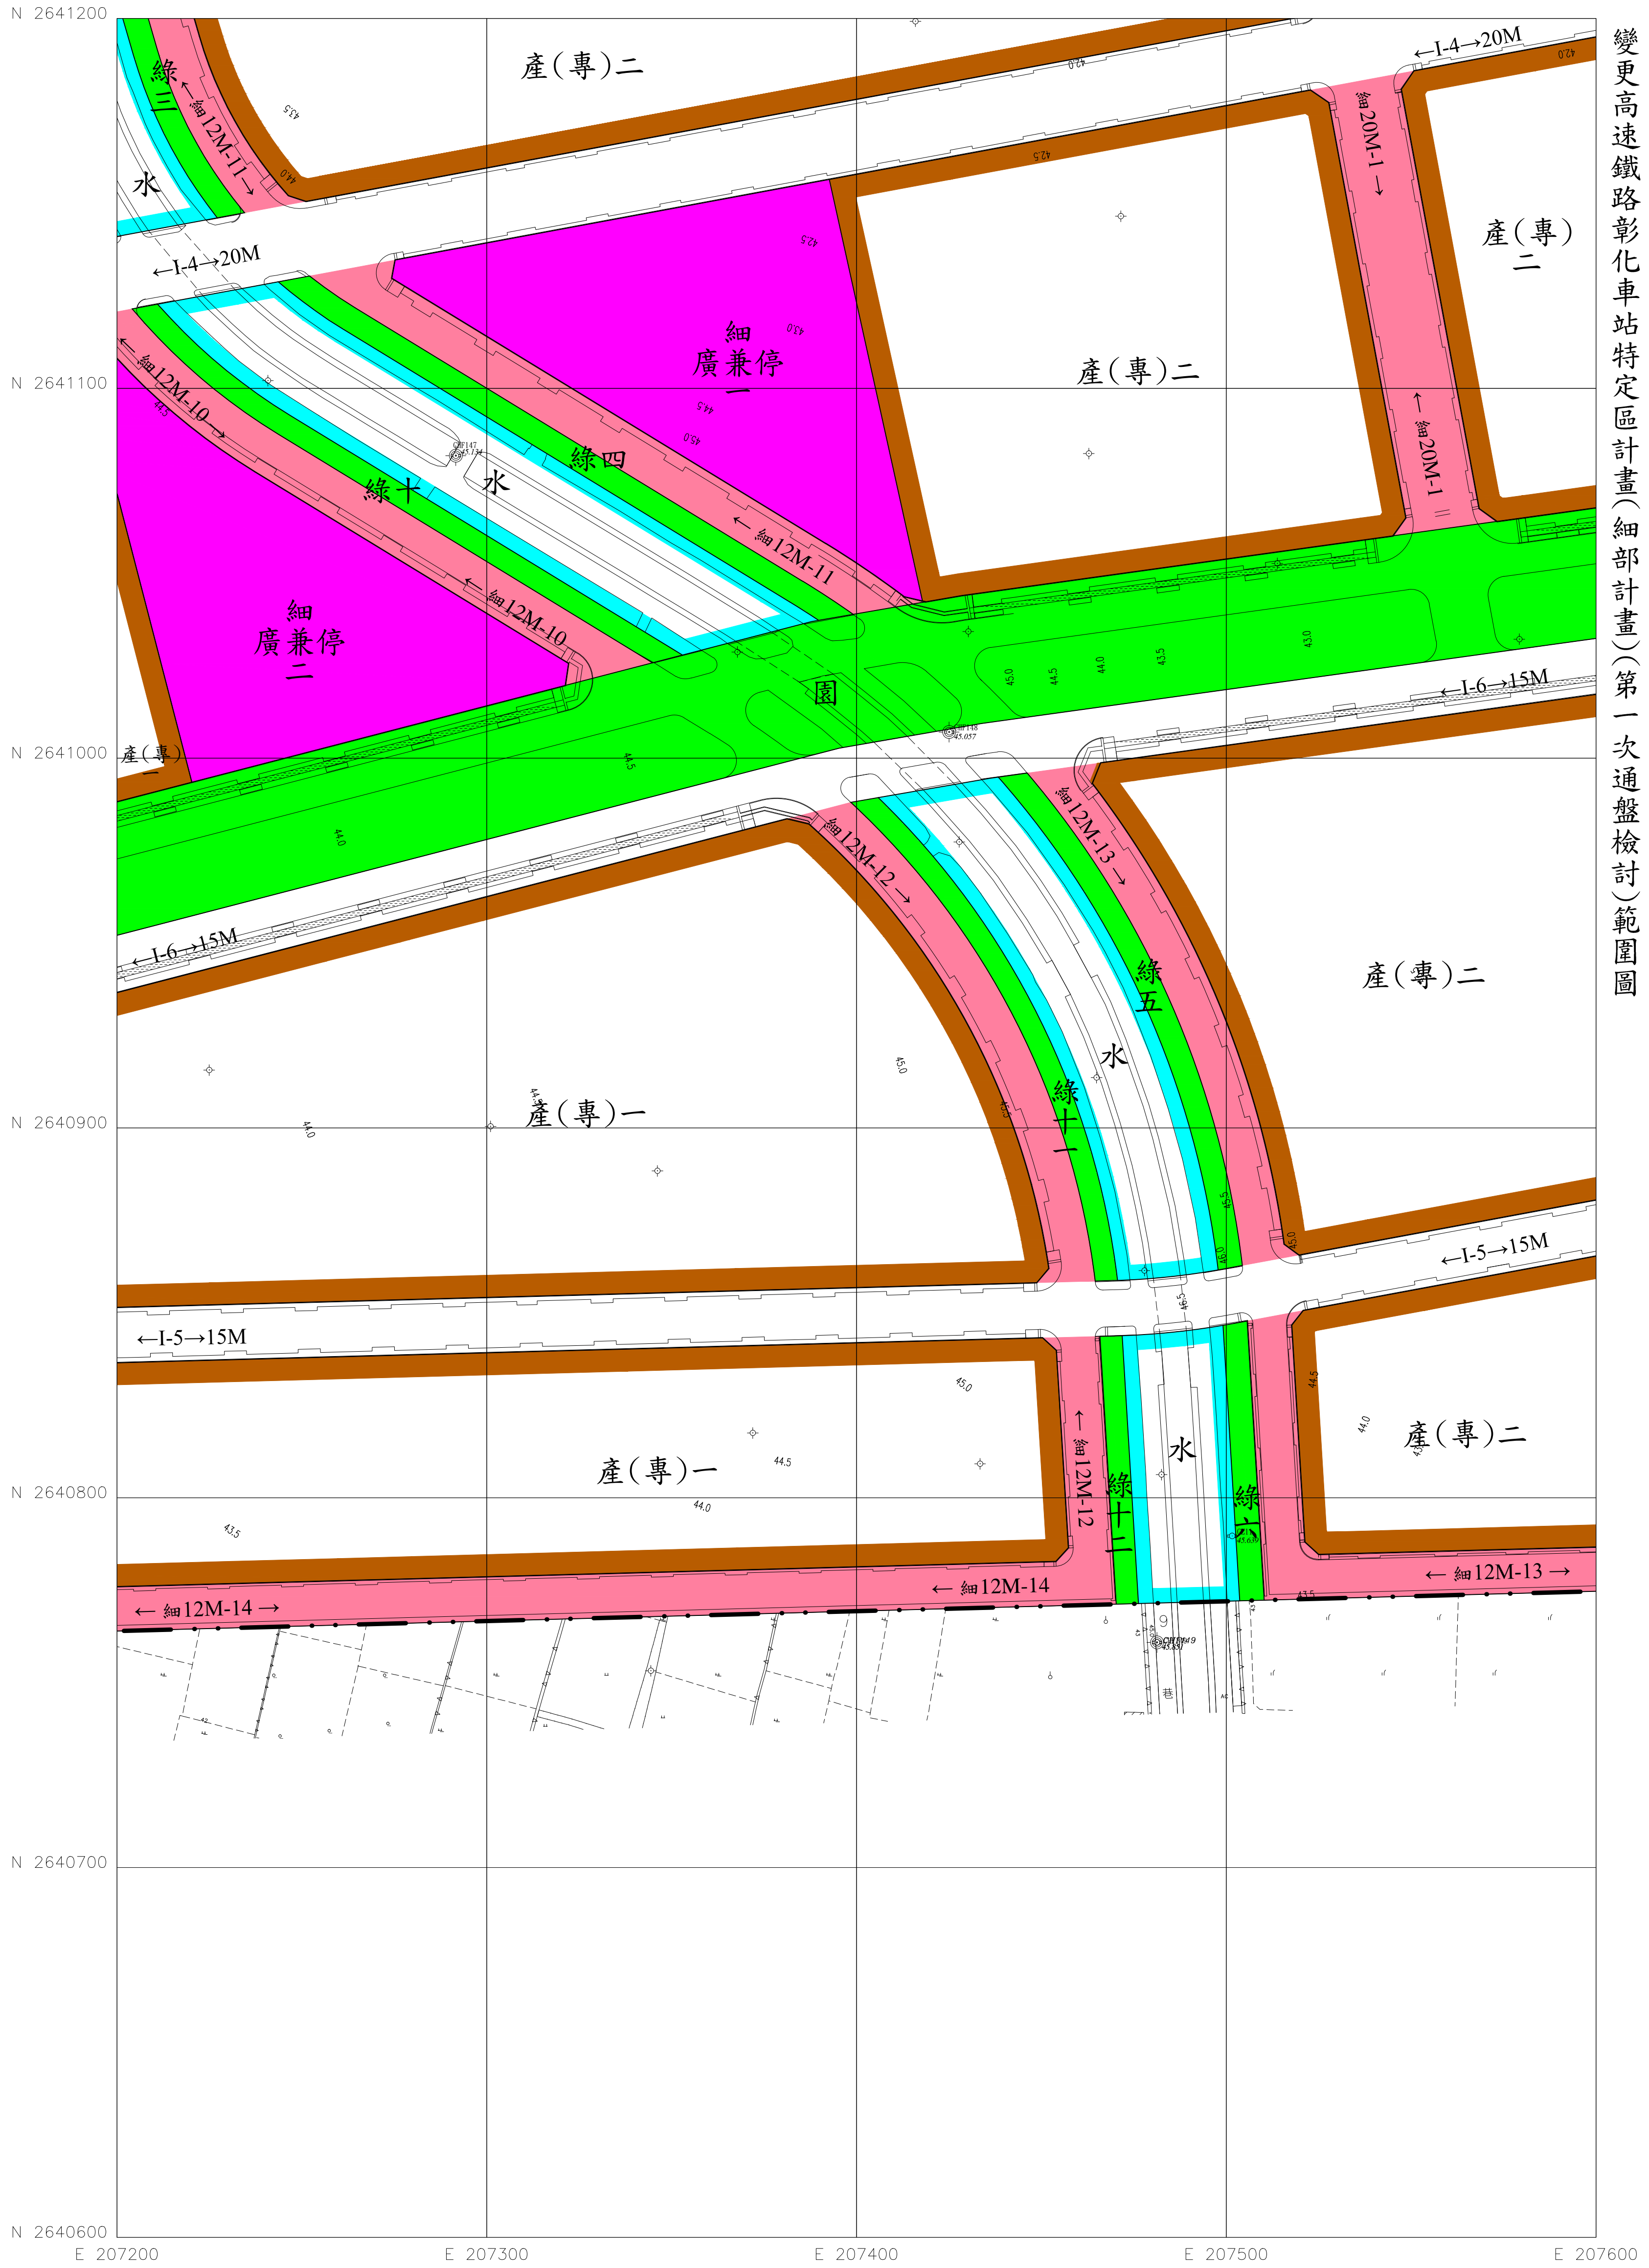

14 比例尺：1/1000
19 擬定機關：彰化縣政府


圖 號	517402	518402	519402
	517401	518401	519401
518401			

變更高速鐵路彰化車站特定區計畫(細部計畫)(第一次通盤檢討)範圍圖

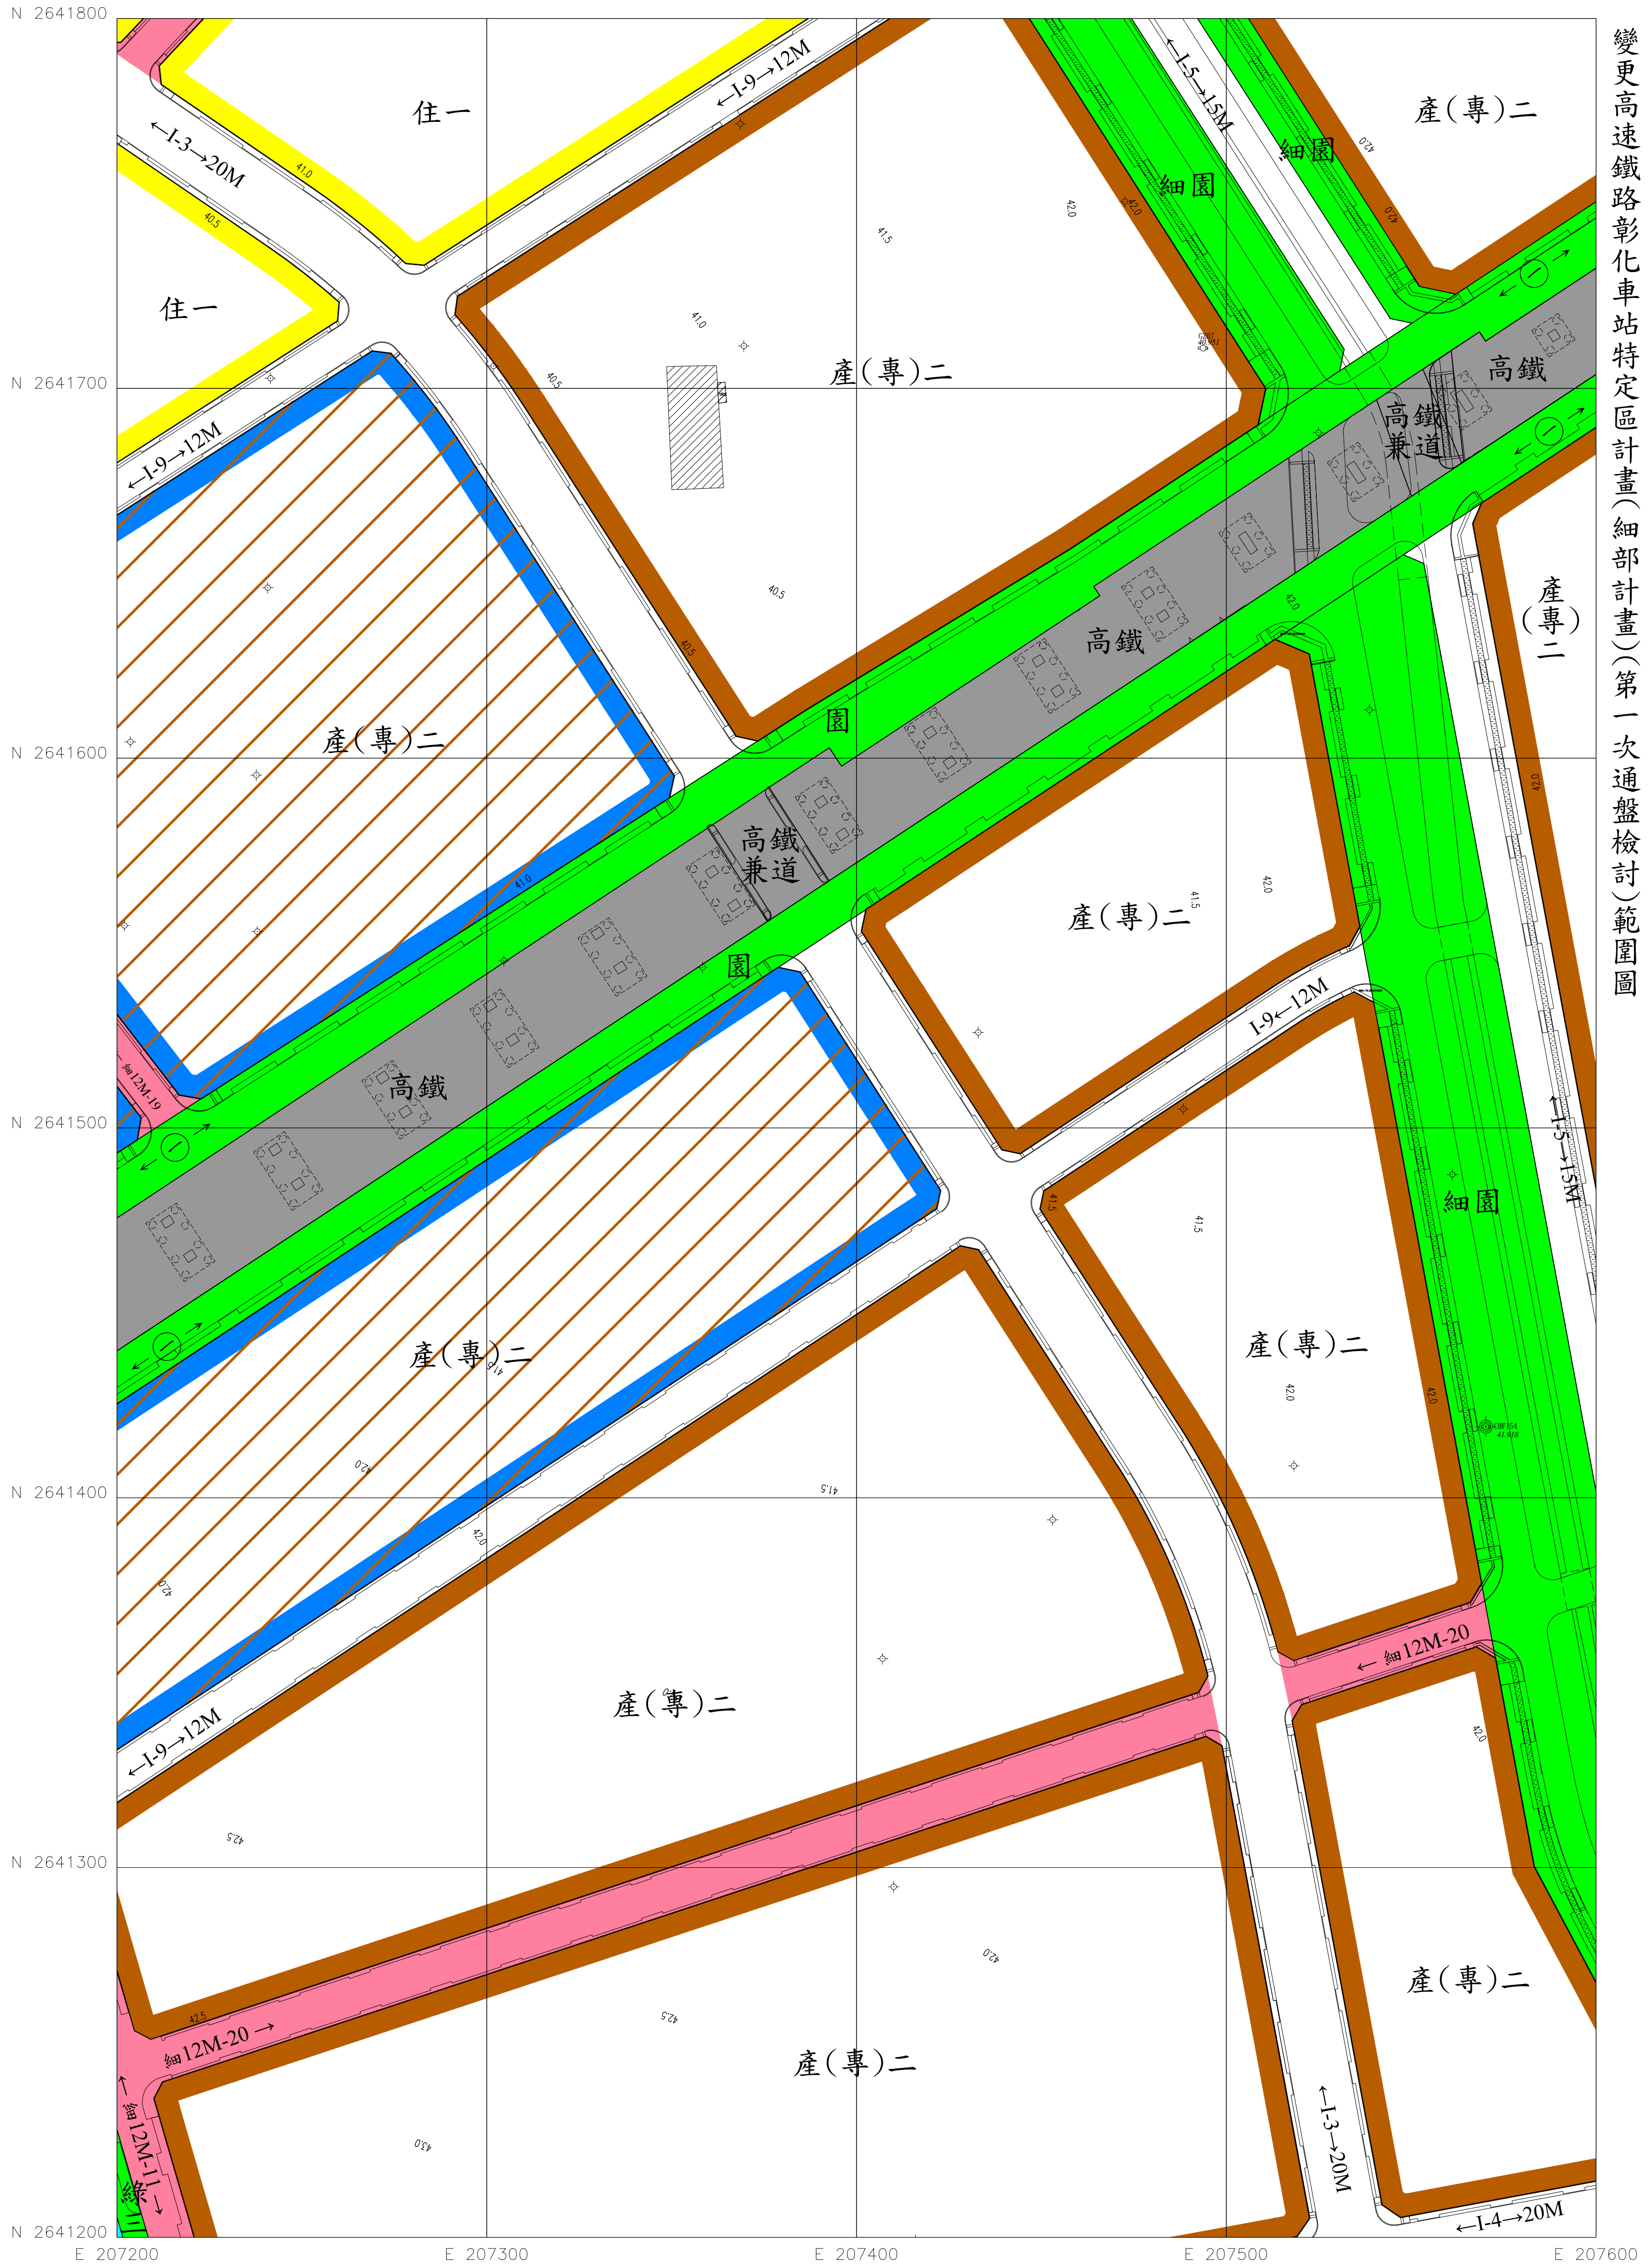

15 比例尺：1/1000
19 擬定機關：彰化縣政府

圖號	517403	518403	519403
	517402	518402	519402
518402	517401	518401	519401

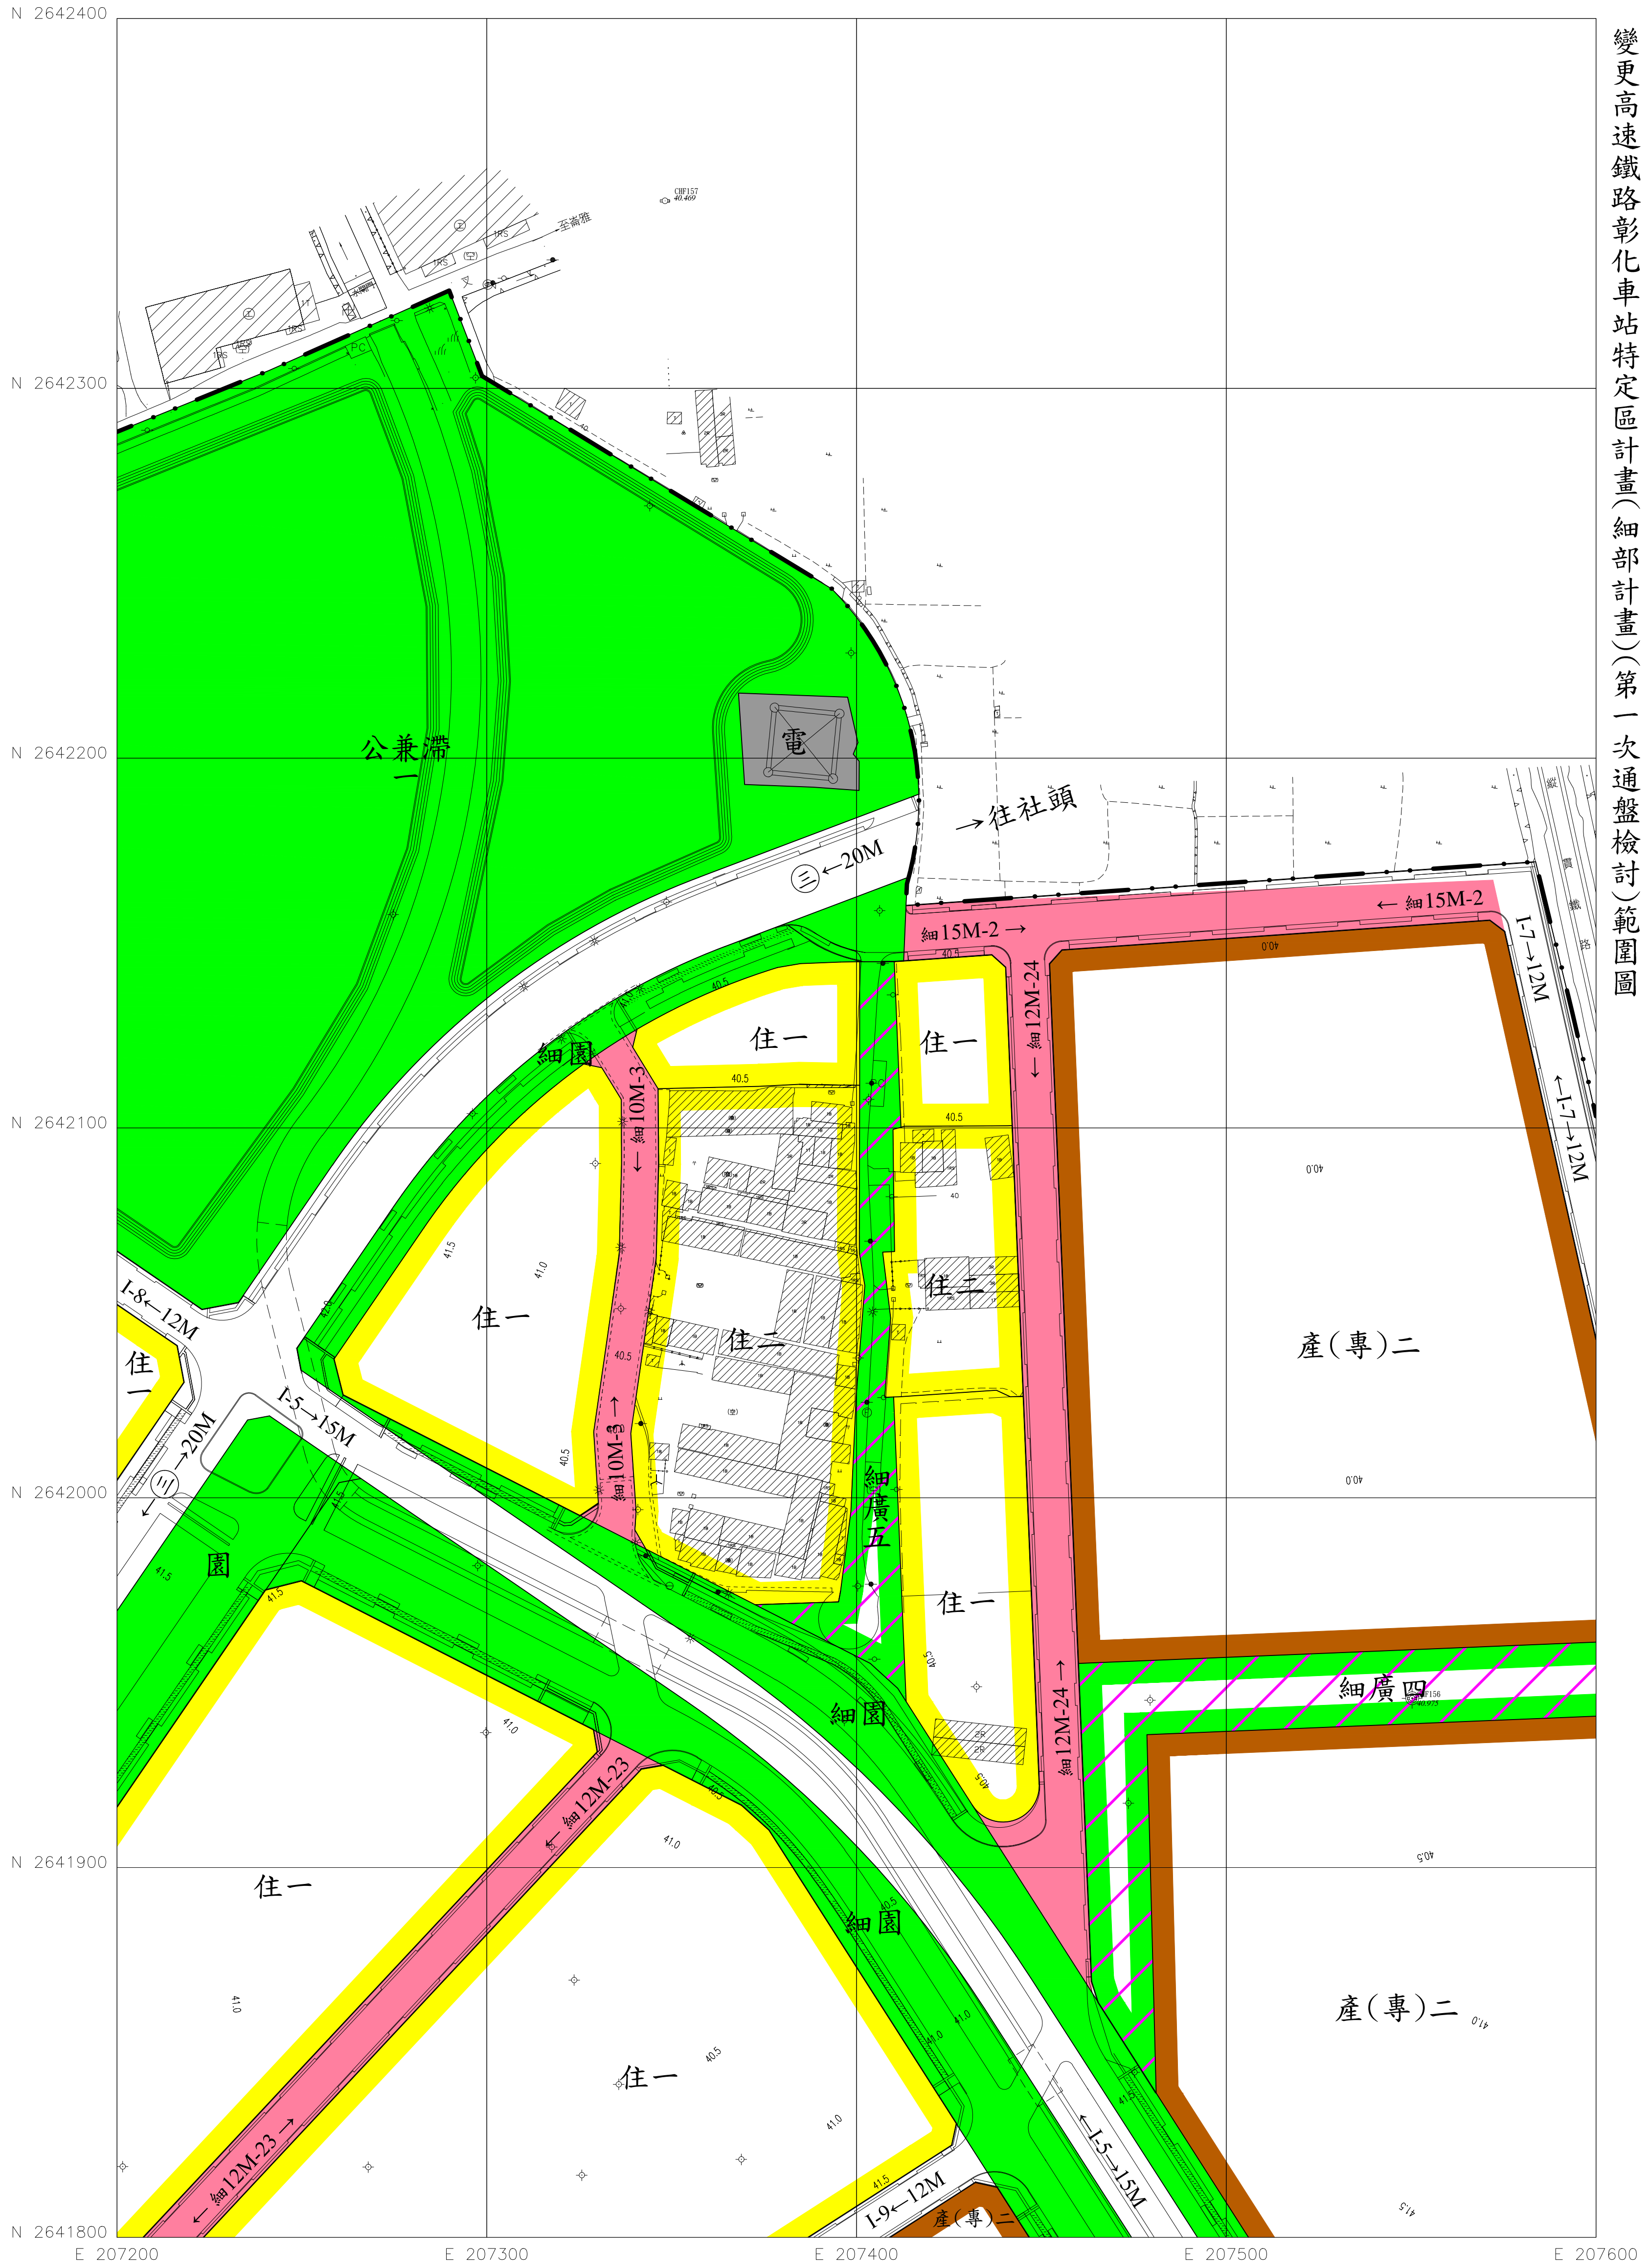

圖號	517403	518403	519403
518403	517402	518402	519402


變更高速公路彰化車站特定區計畫(細部計畫)(第一次通盤檢討)範圍圖



17 比例尺：1/1000
19 擬定機關：彰化縣政府

圖 號	518402	519402	
	518401	519401	
519401			


變更高速鐵路彰化車站特定區計畫(細部計畫)(第一次通盤檢討)範圍圖

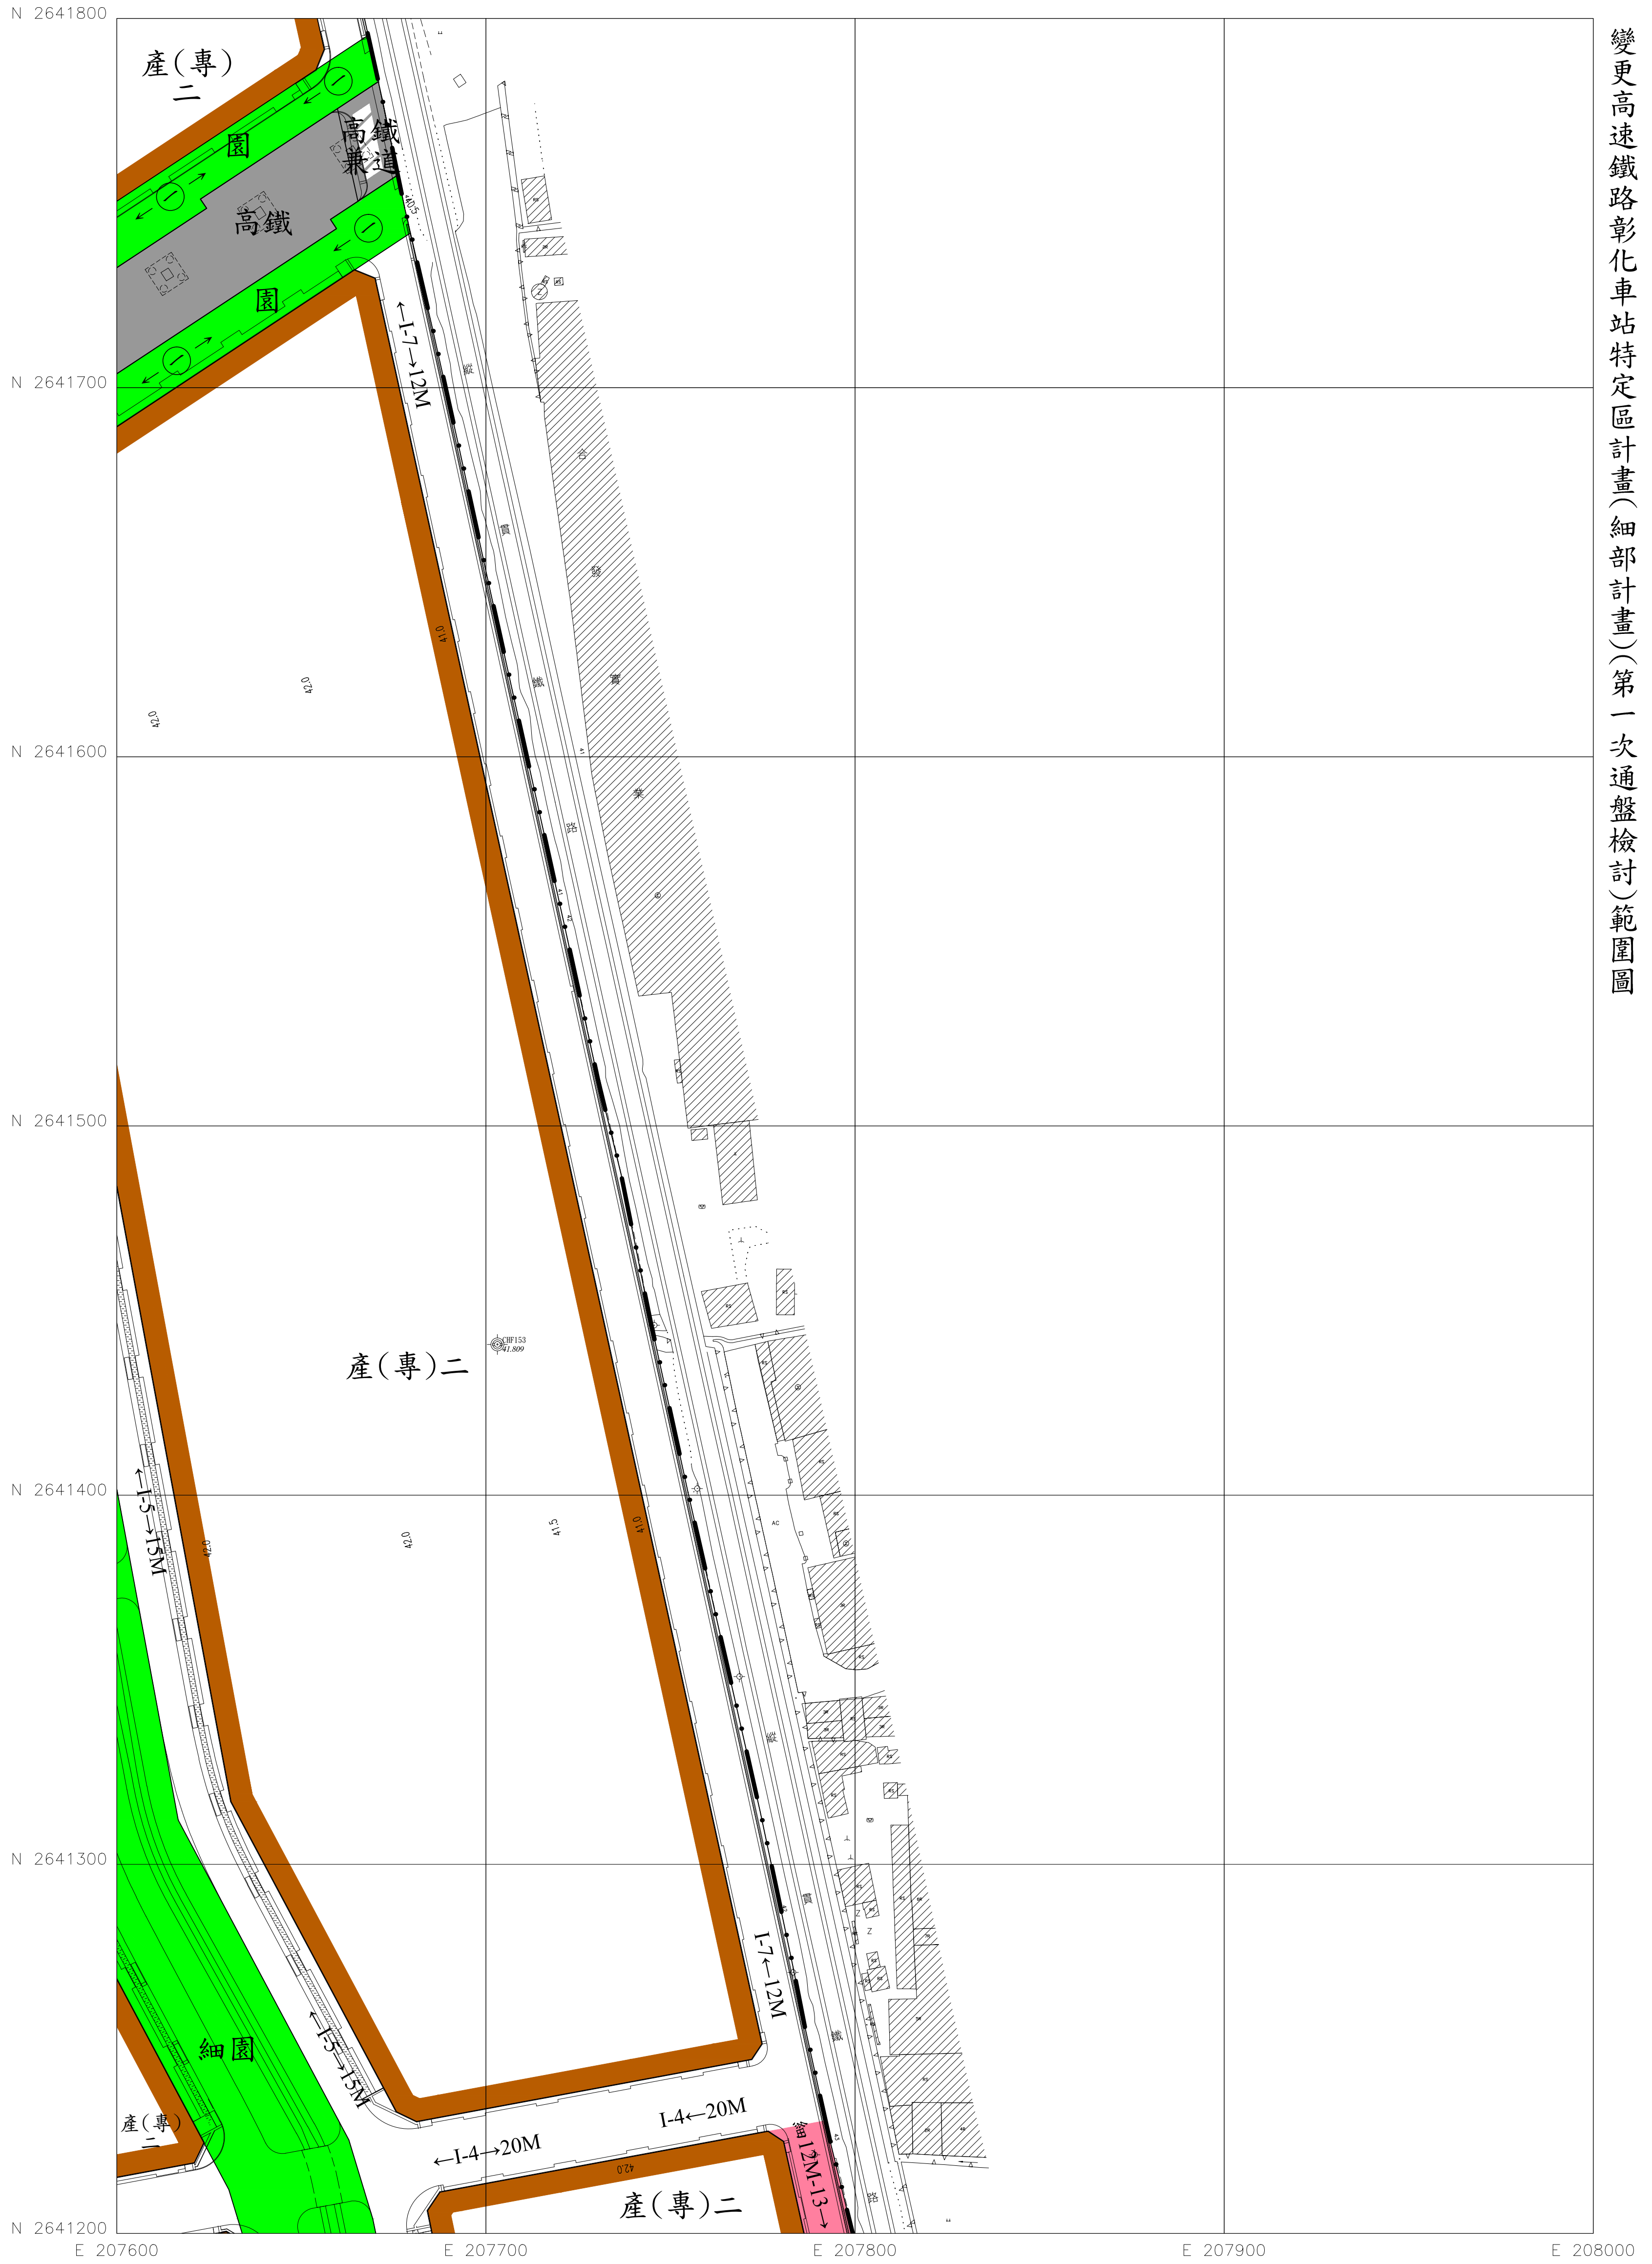

18 比例尺：1/1000
 19 擬定機關：彰化縣政府

圖號	518403	519403
519402	518402	519402
519401	518401	519401

變更高速公路彰化車站特定區計畫(細部計畫)(第一次通盤檢討)範圍圖

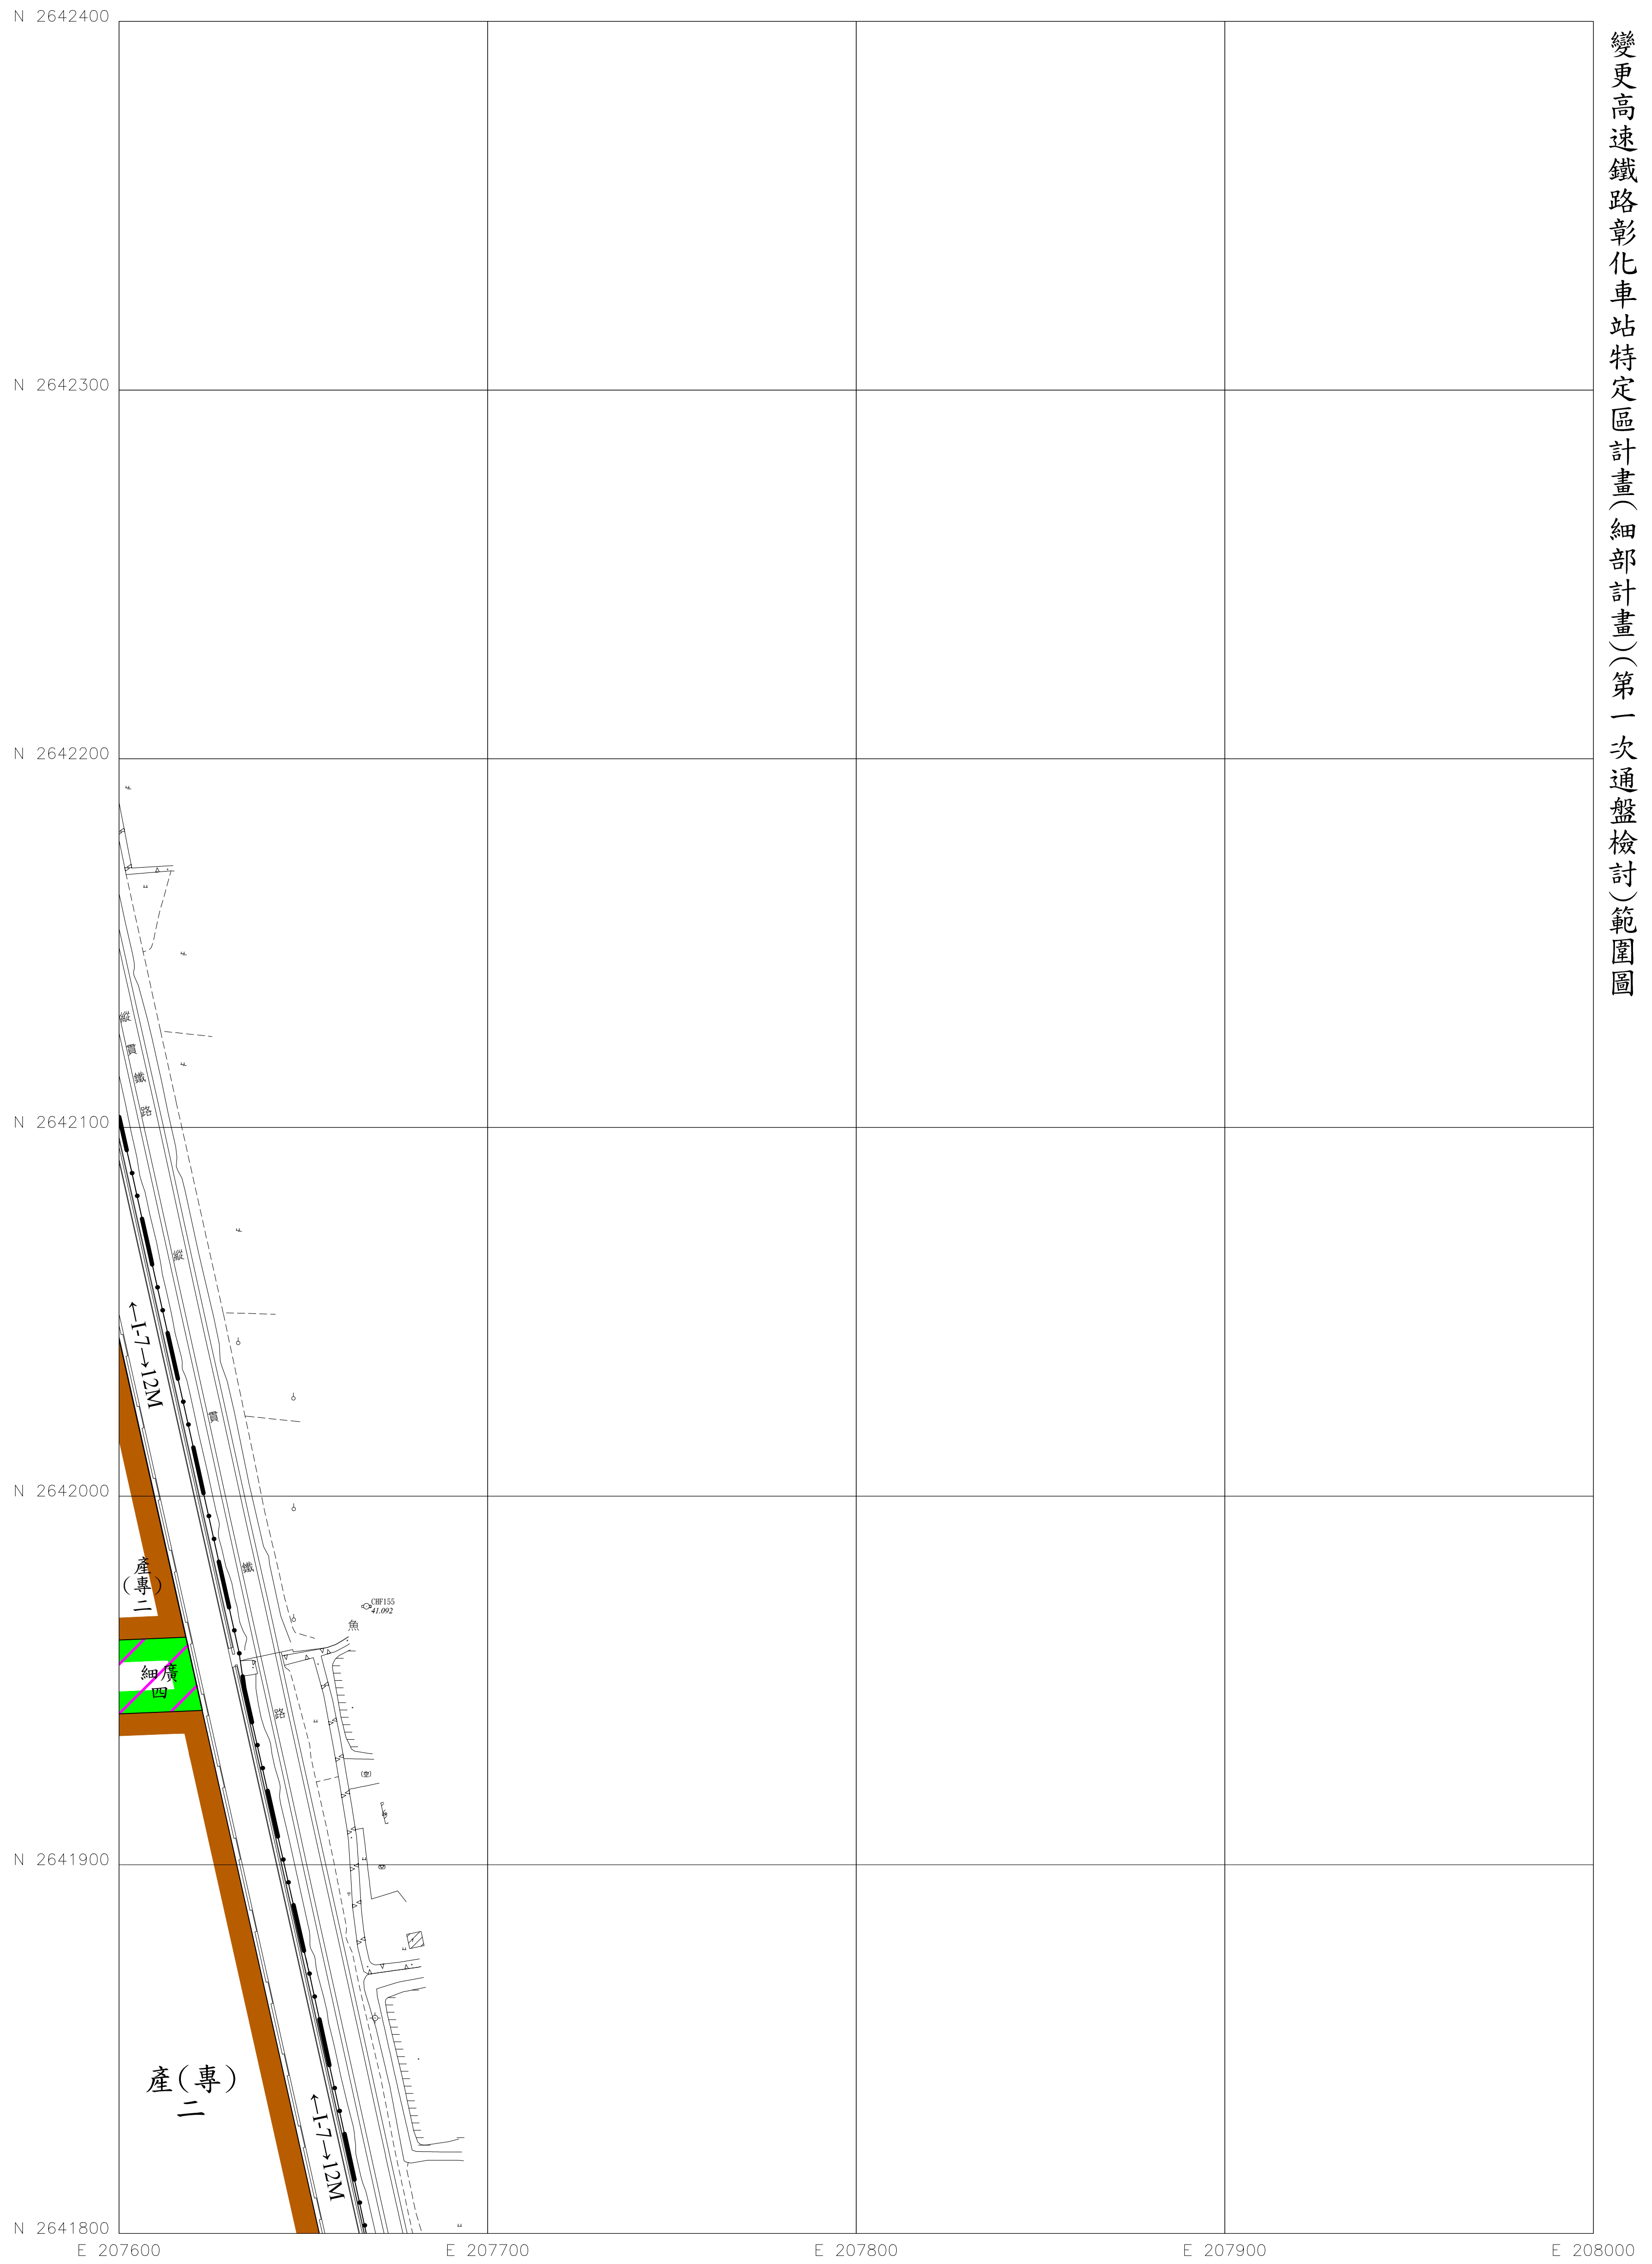

19 比例尺：1/1000
 19 擬定機關：彰化縣政府

圖號	518403	519403	
519403	518402	519402	

業務承辦 人員	
業務單位 主管	