


# 擬定和美都市計畫 (原「市五」市場用地變更為商業區)細部計畫圖

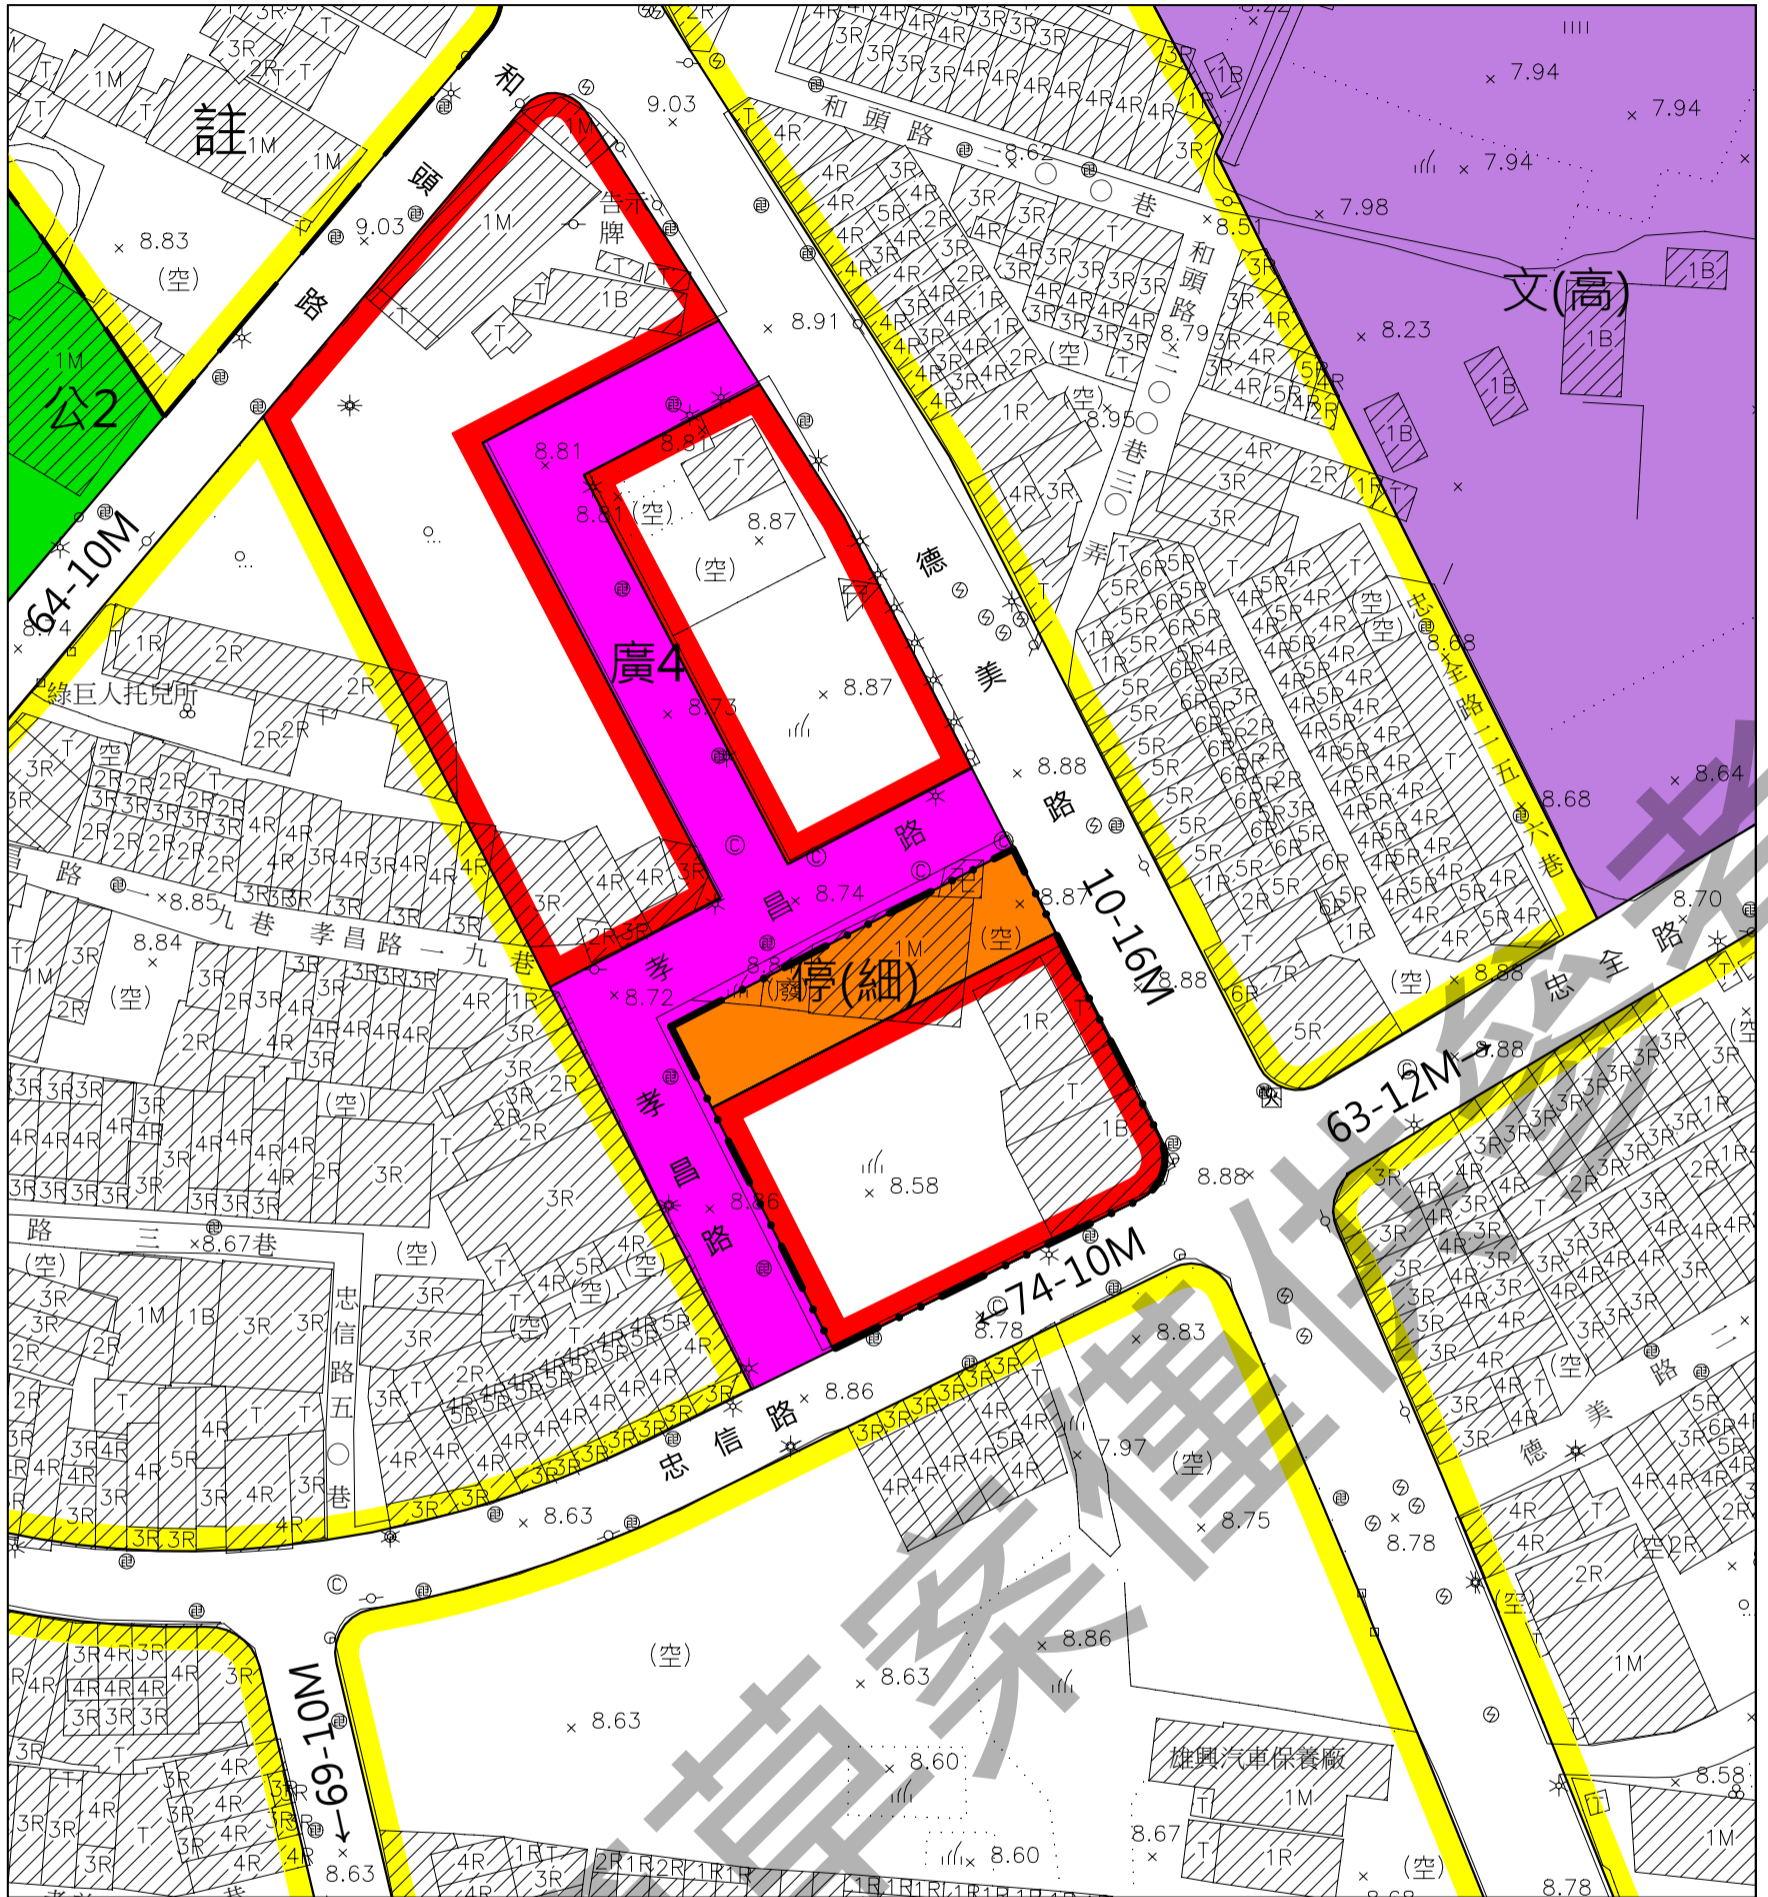

### 計畫圖例

- |  |       |  |           |
|--|-------|--|-----------|
|  | 住宅區   |  | 公園用地      |
|  | 商業區   |  | 道路用地      |
|  | 停車場用地 |  | 已另擬細部計畫範圍 |
|  | 廣場用地  |  | 本細部計畫範圍   |
|  | 高中用地  |  |           |

註：圖上標示「細」者，係指細部計畫公共設施用地。



比例尺：一千分之一

永久性房屋		寺廟	
建築中房屋		銅像	
圍牆		地類界	
道路、橋樑		水田	
河流、溝渠		旱田	
水池		果園	
鐵絲網		竹林	
獨立、標高	.8.7	草地	
導線點		工廠	
道路中心樁		墓地	
等高線		樹林	
埋石點		運動場	