


- 圖例**
- B1620 道路
 - 排水溝
 - 10-35 地籍範圍
 - 建築線
 - 綠帶

- 附註：
- 一、各類用地退縮規定如下：
面臨道路之各類用地，自建築線至建築物牆面線間退縮寬度為3.5公尺。
 - 二、建築線認定基準
 1. 建築線之認定以道路側溝與建築基地之界線為準
 2. 道路路權範圍包含道路用地及兩側(或單側)之排水溝用地，其寬度範圍依公共設施完成後現場實際範圍為準。
- (1)B2009道路：
道路寬度20公尺及兩側排水溝各2.5公尺，合計25公尺。
- (2)B2012道路：
道路寬度20公尺及兩側排水溝各2.5公尺，合計25公尺。
- (3)B2014道路：
道路寬度20公尺及兩側排水溝各2.5公尺，合計25公尺。

彰濱工業區崙尾西一區(金屬專區第一、二期)已依計畫道路興關完竣免指定建築線區域位置圖

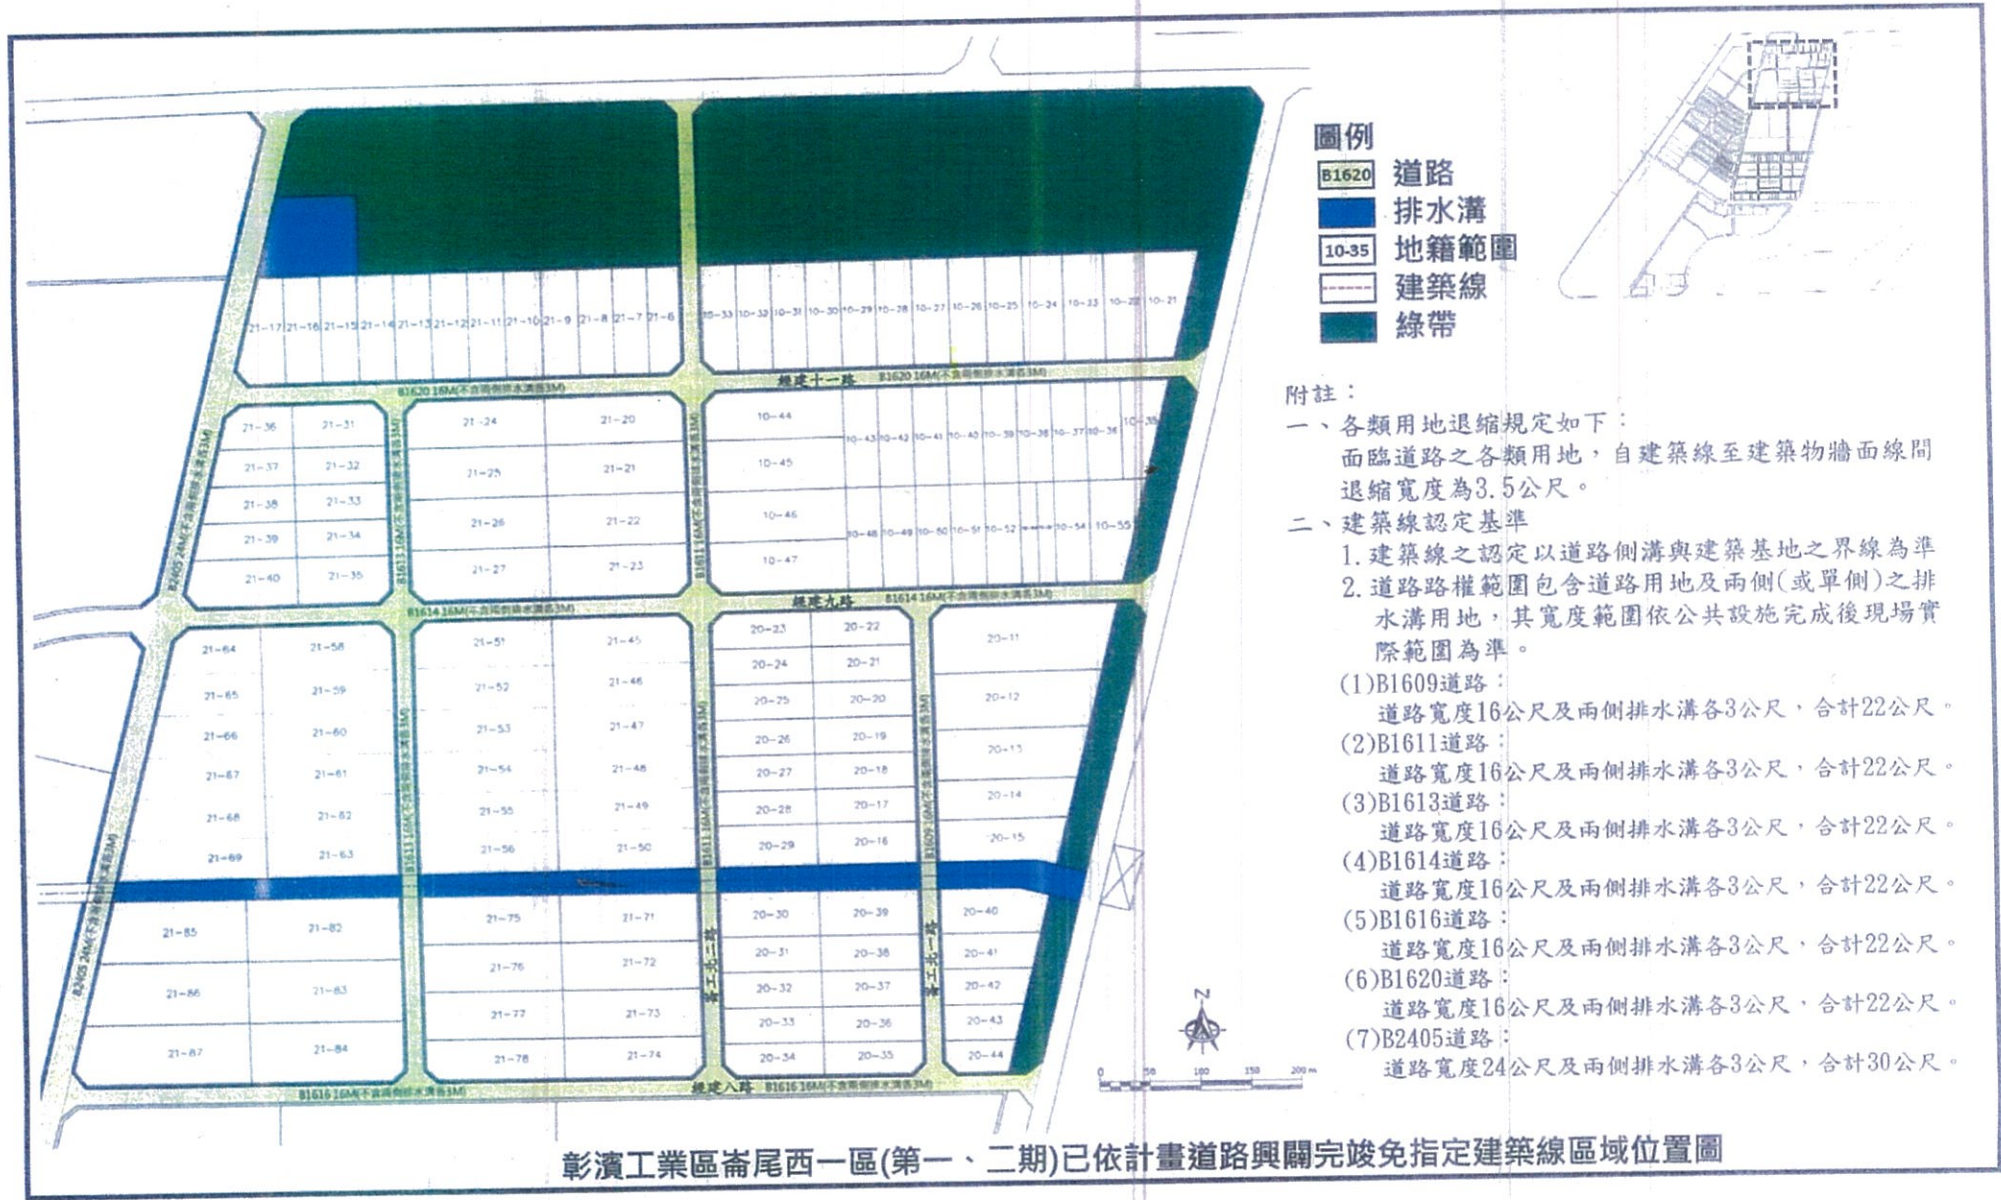

- 圖例**
- B1620 道路
 - 排水溝
 - 10-35 地籍範圍
 - 建築線
 - 綠帶

- 附註：
- 一、各類用地退縮規定如下：
面臨道路之各類用地，自建築線至建築物牆面線間退縮寬度為3.5公尺。
 - 二、建築線認定基準
 1. 建築線之認定以道路側溝與建築基地之界線為準
 2. 道路路權範圍包含道路用地及兩側(或單側)之排水溝用地，其寬度範圍依公共設施完成後現場實際範圍為準。
- (1) B1609道路：
道路寬度16公尺及兩側排水溝各3公尺，合計22公尺。
 - (2) B1611道路：
道路寬度16公尺及兩側排水溝各3公尺，合計22公尺。
 - (3) B1613道路：
道路寬度16公尺及兩側排水溝各3公尺，合計22公尺。
 - (4) B1614道路：
道路寬度16公尺及兩側排水溝各3公尺，合計22公尺。
 - (5) B1616道路：
道路寬度16公尺及兩側排水溝各3公尺，合計22公尺。
 - (6) B1620道路：
道路寬度16公尺及兩側排水溝各3公尺，合計22公尺。
 - (7) B2405道路：
道路寬度24公尺及兩側排水溝各3公尺，合計30公尺。

彰濱工業區崙尾西一區(第一、二期)已依計畫道路興關完竣免指定建築線區域位置圖