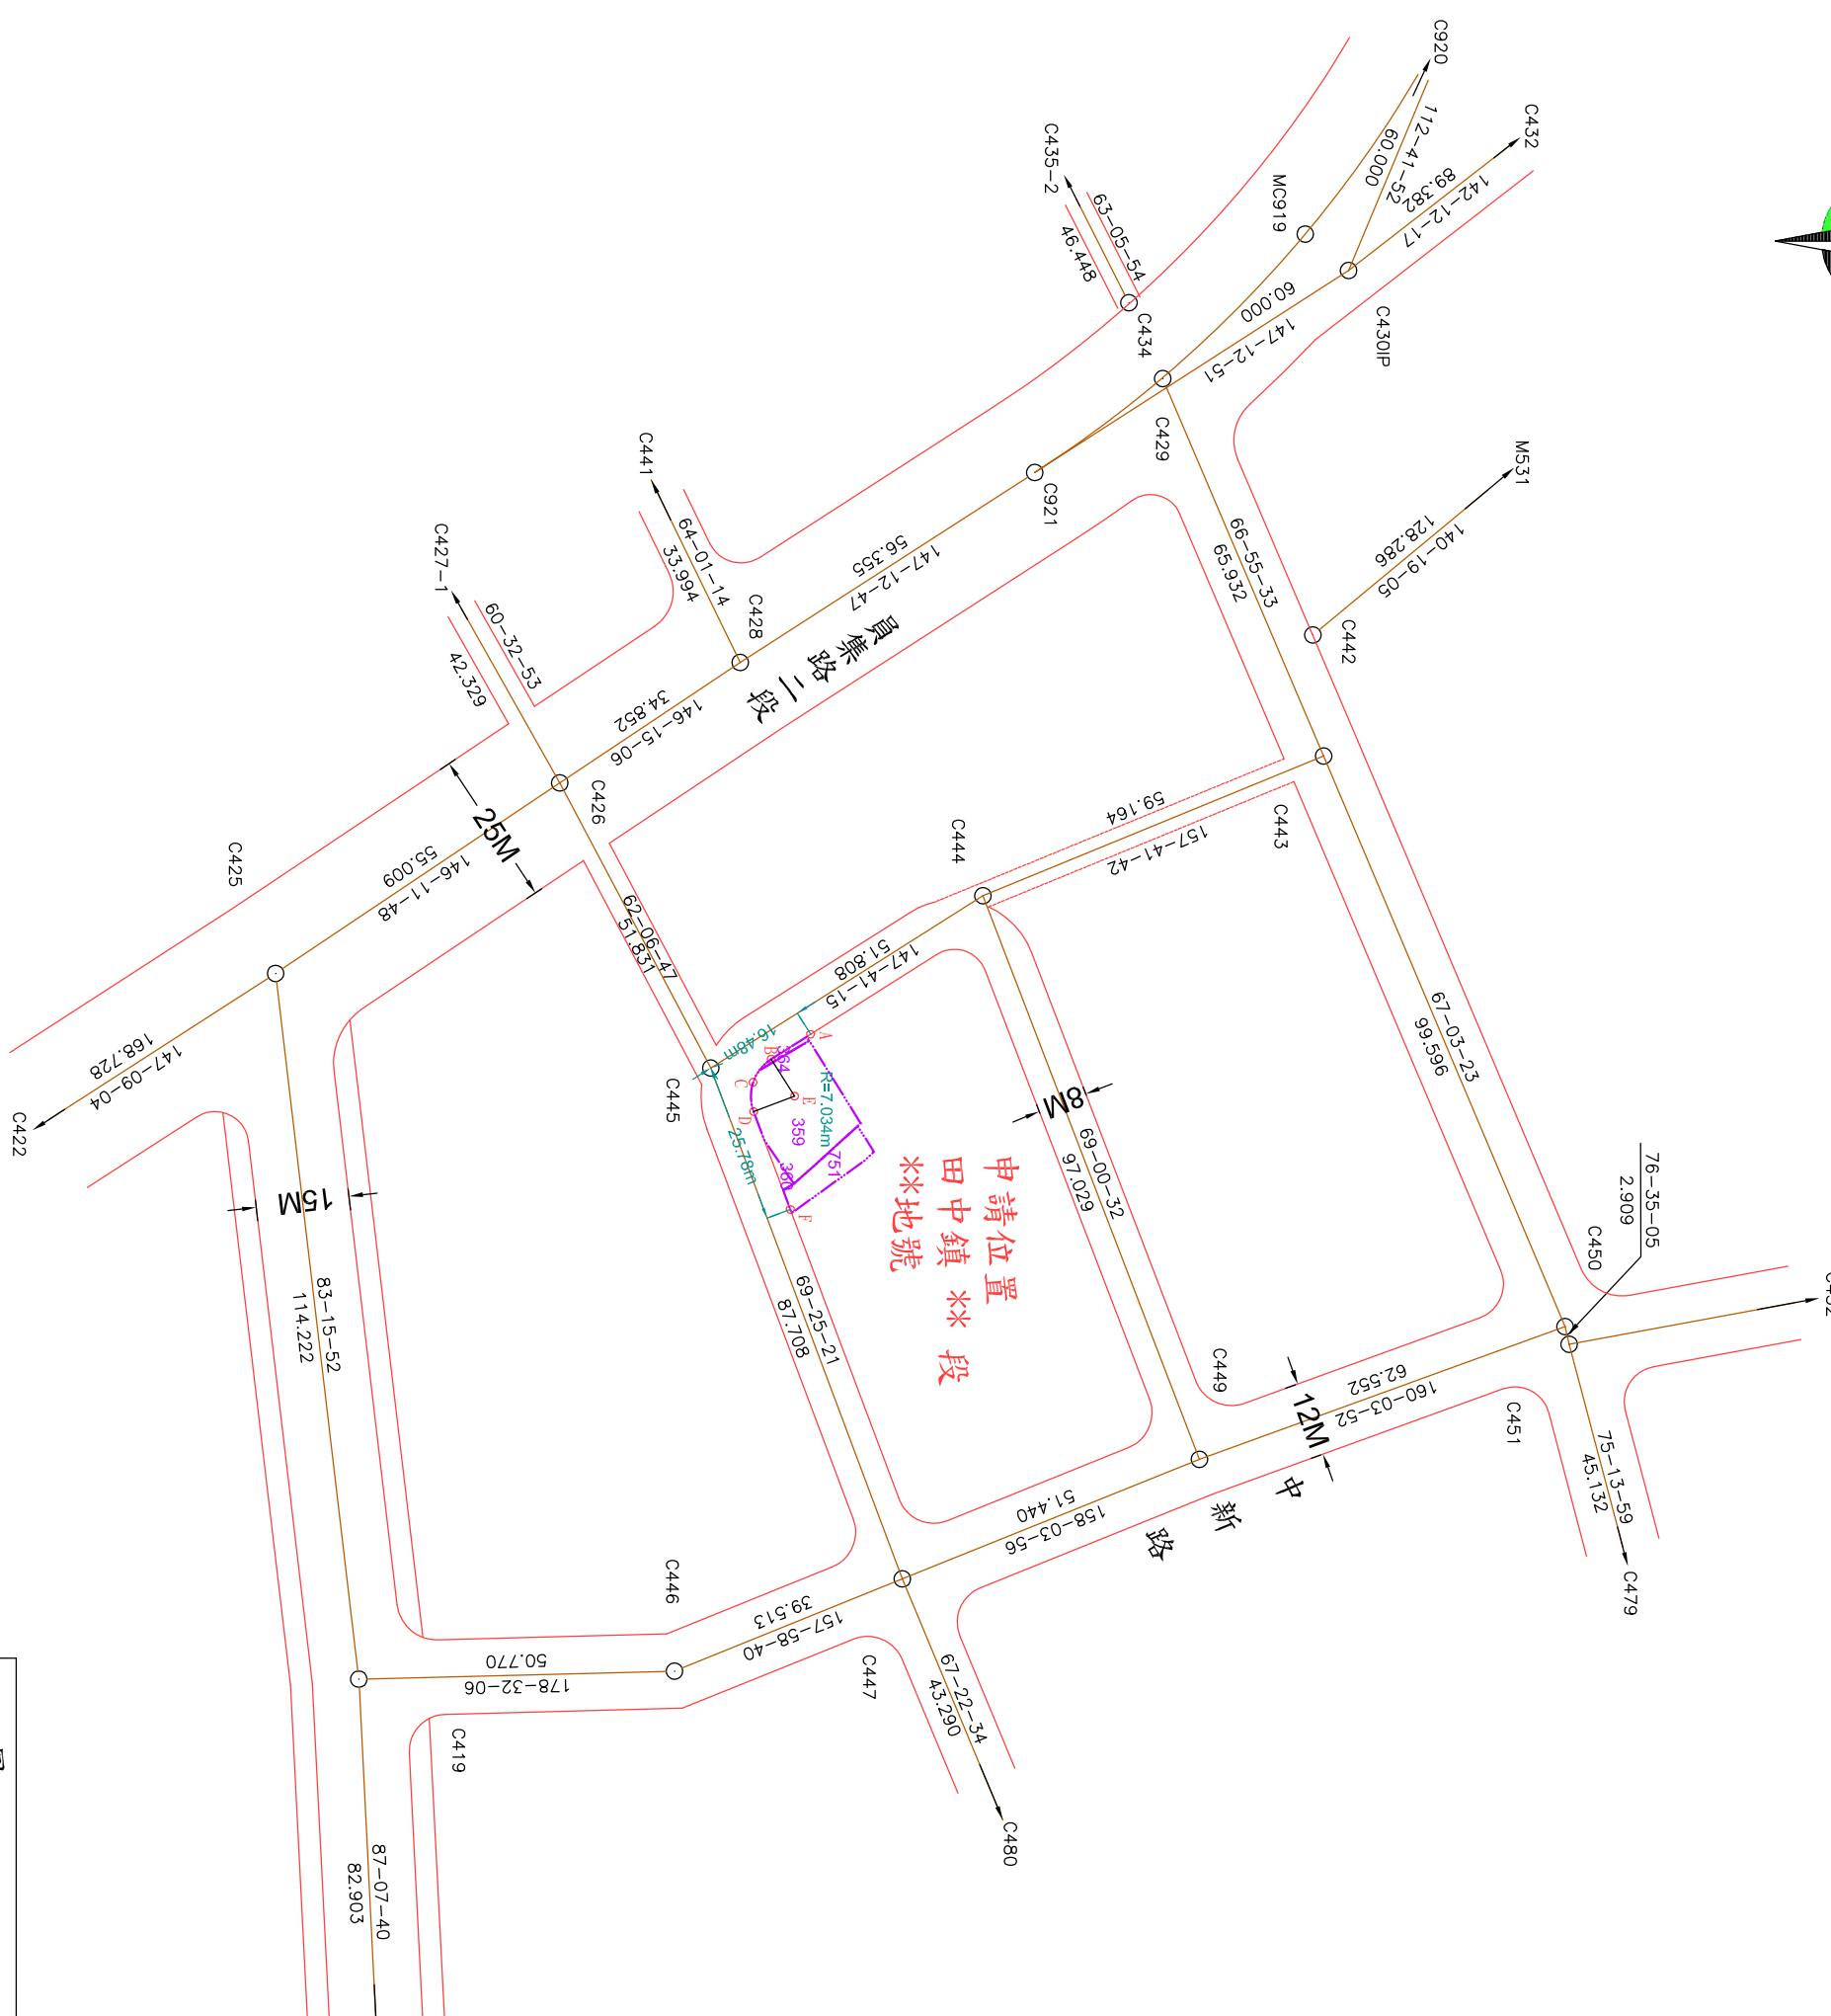


| 點 號  | 縱 坐 標       | 橫 坐 標       |
|------|-------------|-------------|
| C444 | 2639131.799 | 2072824.244 |
| C445 | 2639088.014 | 207311.9334 |
| C447 | 2639118.841 | 207334.0447 |
| A    | 2639104.080 | 207306.5016 |
| B    | 2639097.739 | 207310.5151 |
| C    | 2639094.831 | 207314.2221 |
| D    | 2639099.914 | 207318.4631 |
| E    | 2639101.499 | 207316.4646 |
| F    | 2639100.819 | 207334.6611 |

|    |            |        |
|----|------------|--------|
|    | 例          | 圖      |
| AC | 柏油路面       | 計畫道路邊線 |
| →  | 電力桿        | 坎      |
| *  | 燈          | 溝      |
| ◆  | 電信桿        | 暗      |
|    | 水泥石棉棚      | 混凝土房屋  |
|    | 磚石牆        | 磚造房屋   |
|    | 地籍線        | 鐵棚     |
| —  | 消防栓        | 明溝     |
| ①  | 消道名牌       | 芳苑電信手孔 |
| ⊖  |            | 交通號誌   |
|    | 點位距現有路邊線距離 | ——     |

測量證明圖（都市計畫樁位圖）  
比例尺一千二百分之一