


# 劃定彰化縣員林市舊市街(博愛商圈)更新地區及訂定都市更新計畫圖

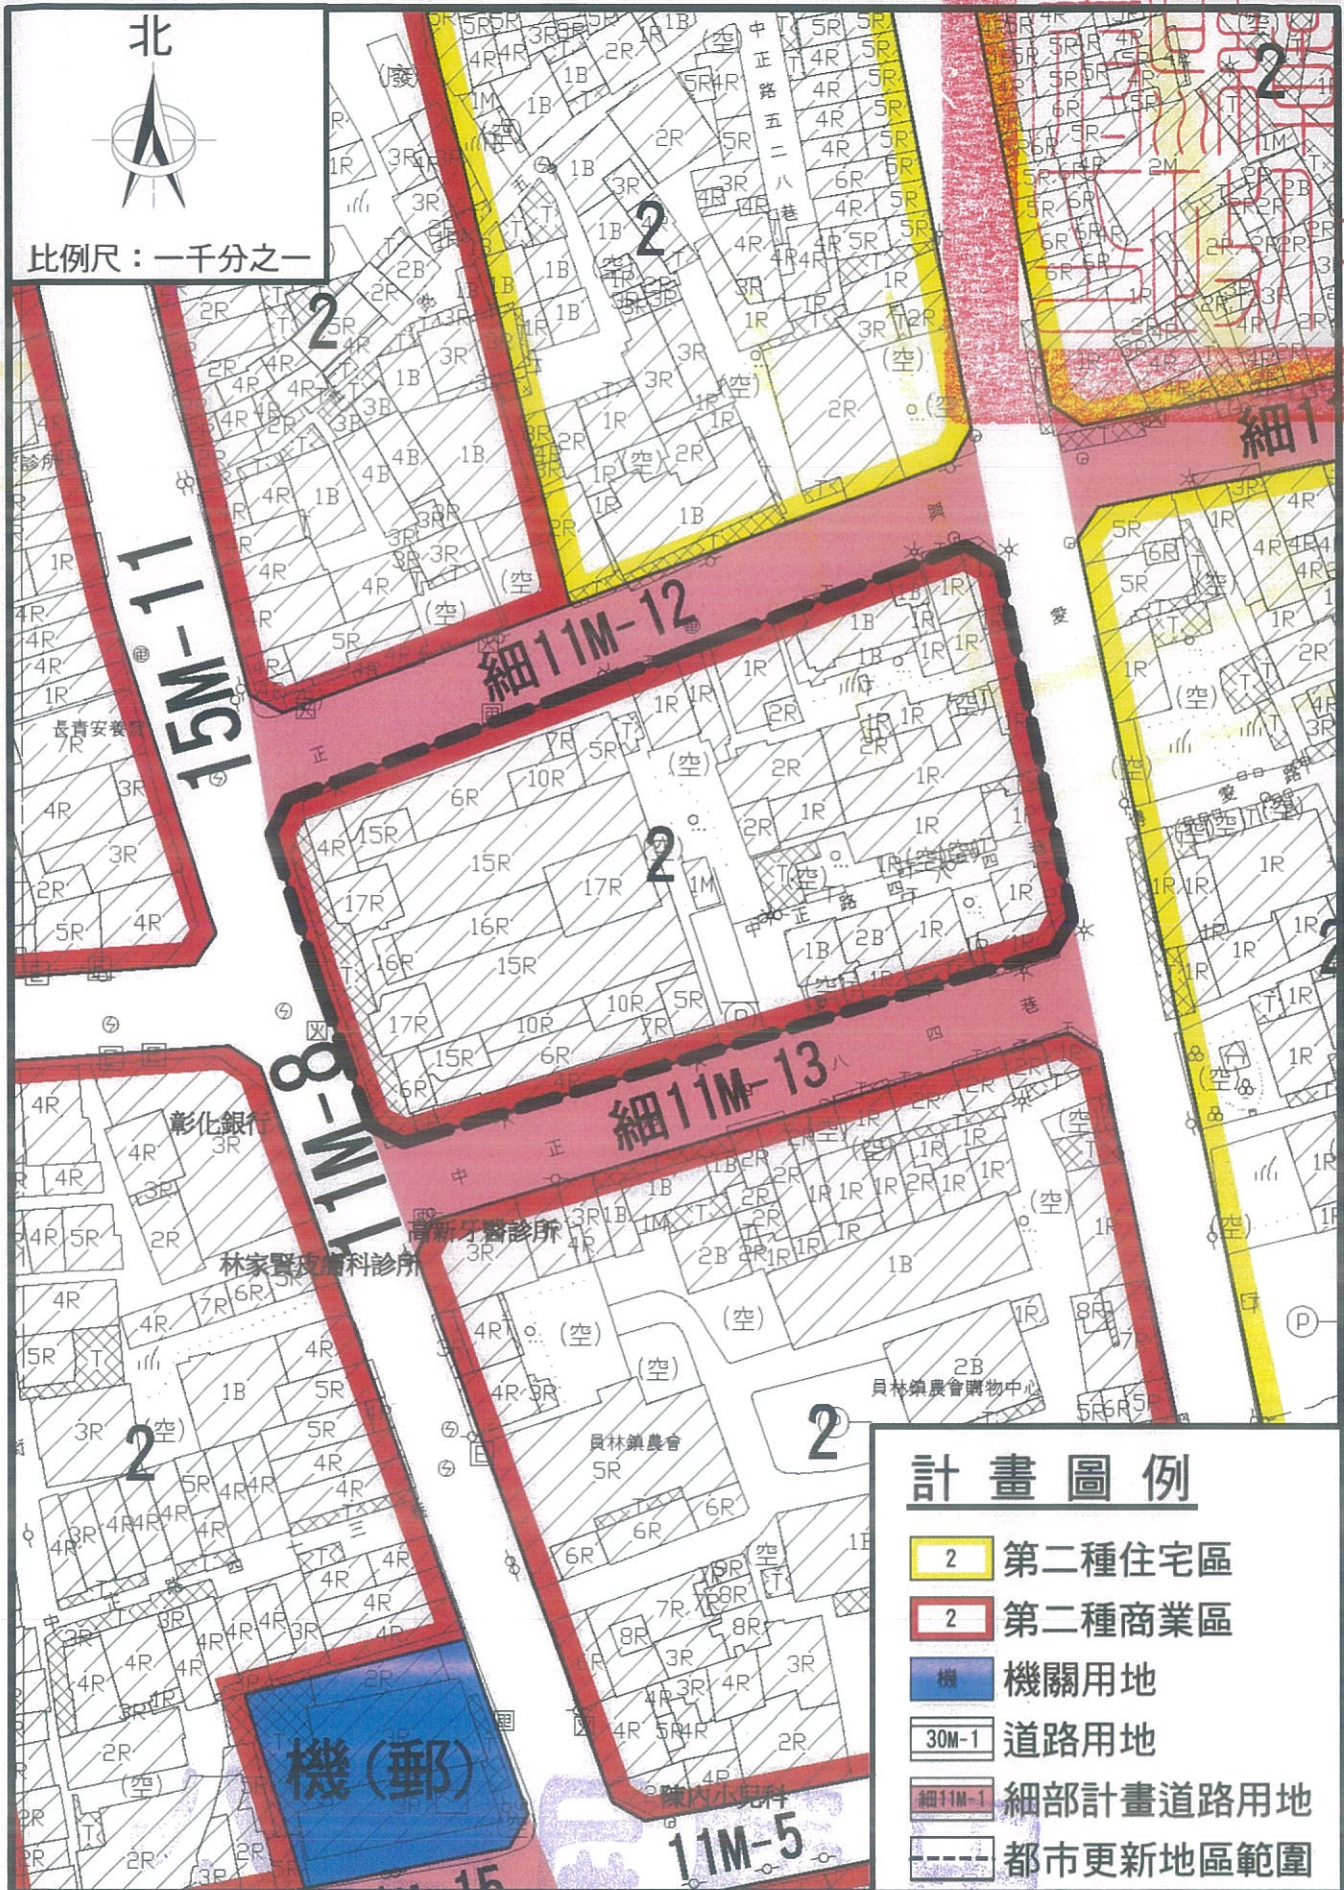

比例尺：一千分之一

## 計畫圖例

- 2 第二種住宅區
- 2 第二種商業區
- 機 機關用地
- 30M-1 道路用地
- 細11M-1 細部計畫道路用地
- 都市更新地區範圍

彰化縣員林市