


劃定彰化縣彰化市民生段982地號等3筆土地都市更新地區範圍圖



圖例

- | | | |
|-------|------|----------|
| 住宅區 | 機關用地 | 廣場用地 |
| 商業區 | 學校用地 | 廣場兼停車場用地 |
| 乙種工業區 | 公園用地 | 鐵路用地 |
| 古蹟保存區 | | 道路 |
| | | 細部計畫道路 |
| | | 都市更新地區範圍 |

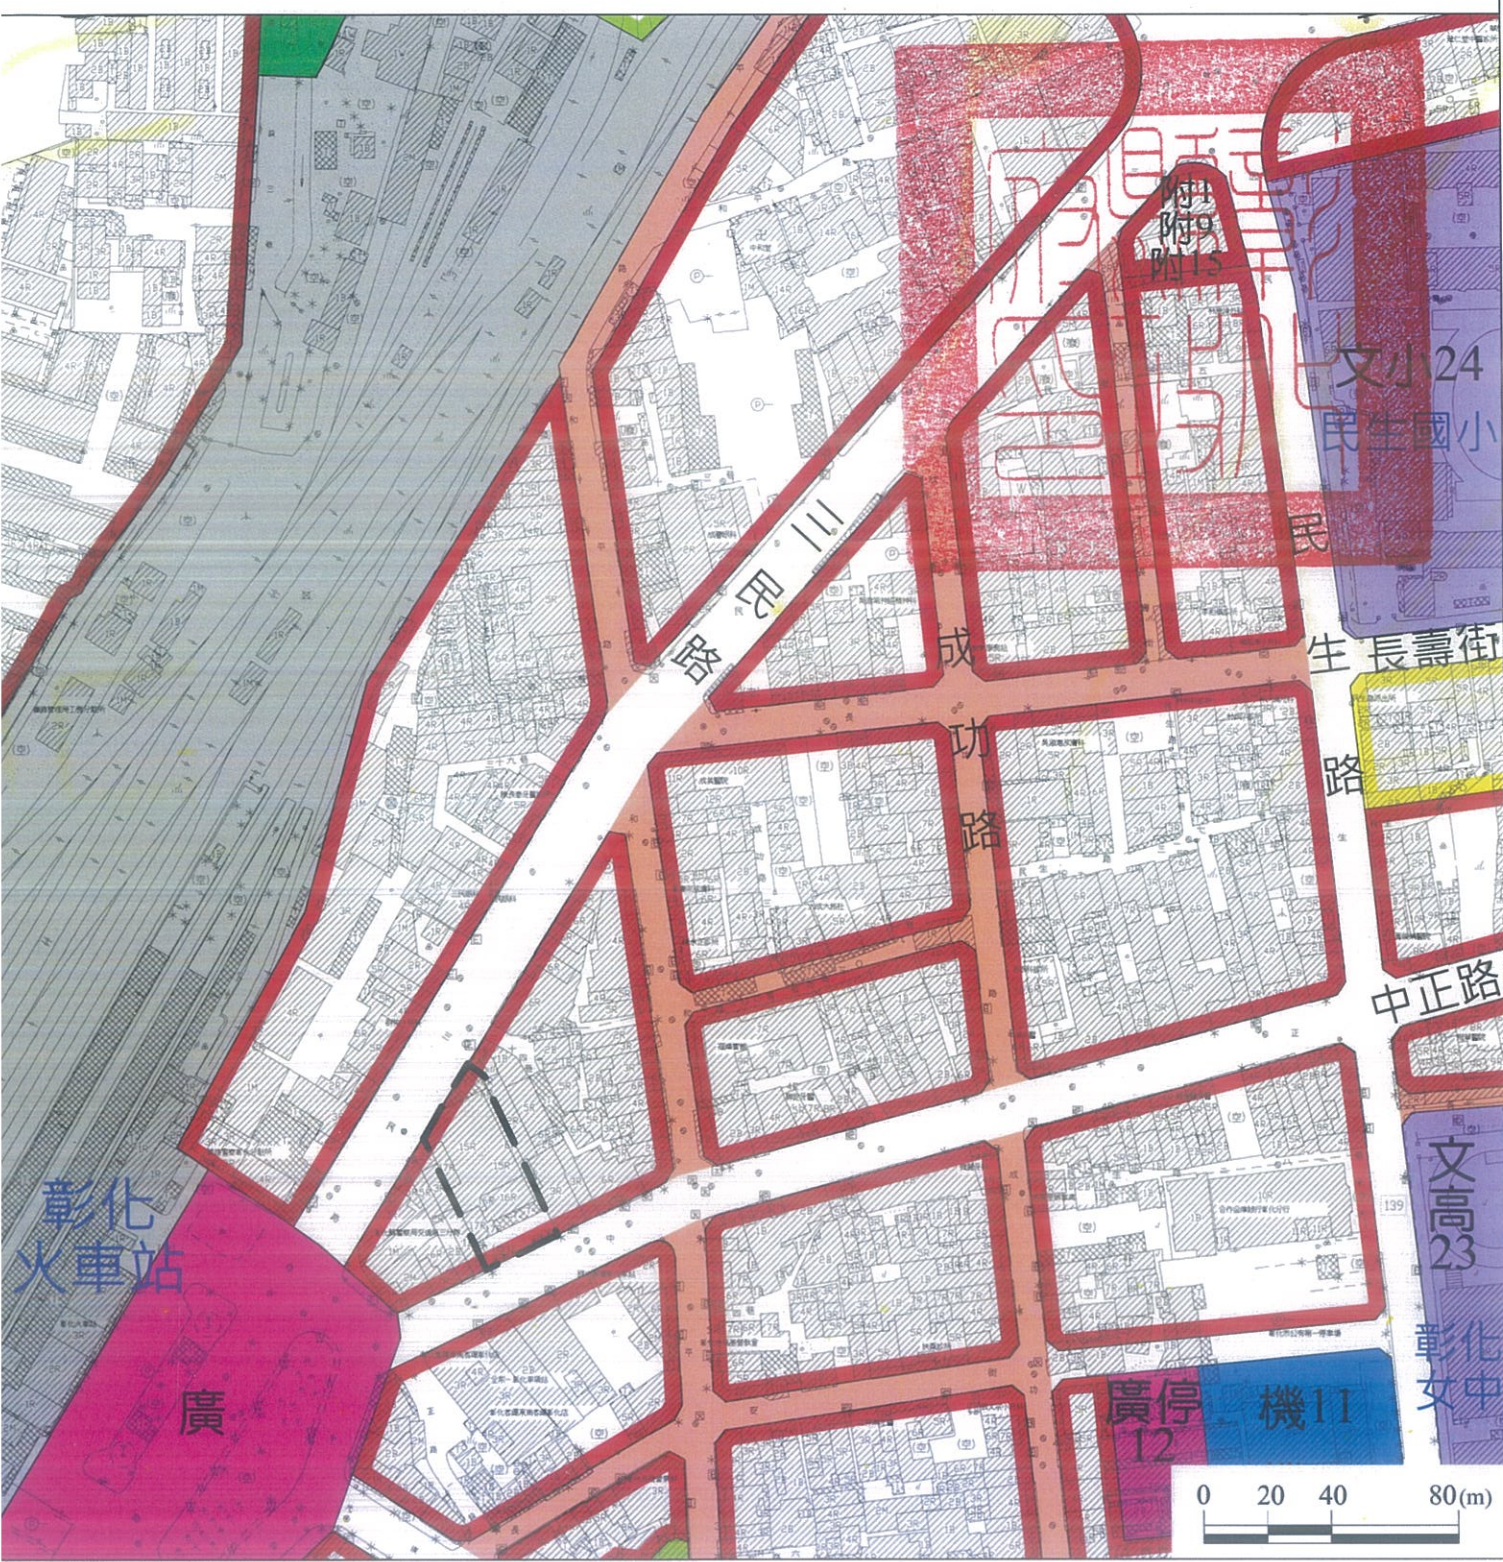