


變更和美主要計畫（第四次通盤檢討）  
 （變更內容明細表新編號第6案）（竹營段798-11地號）圖

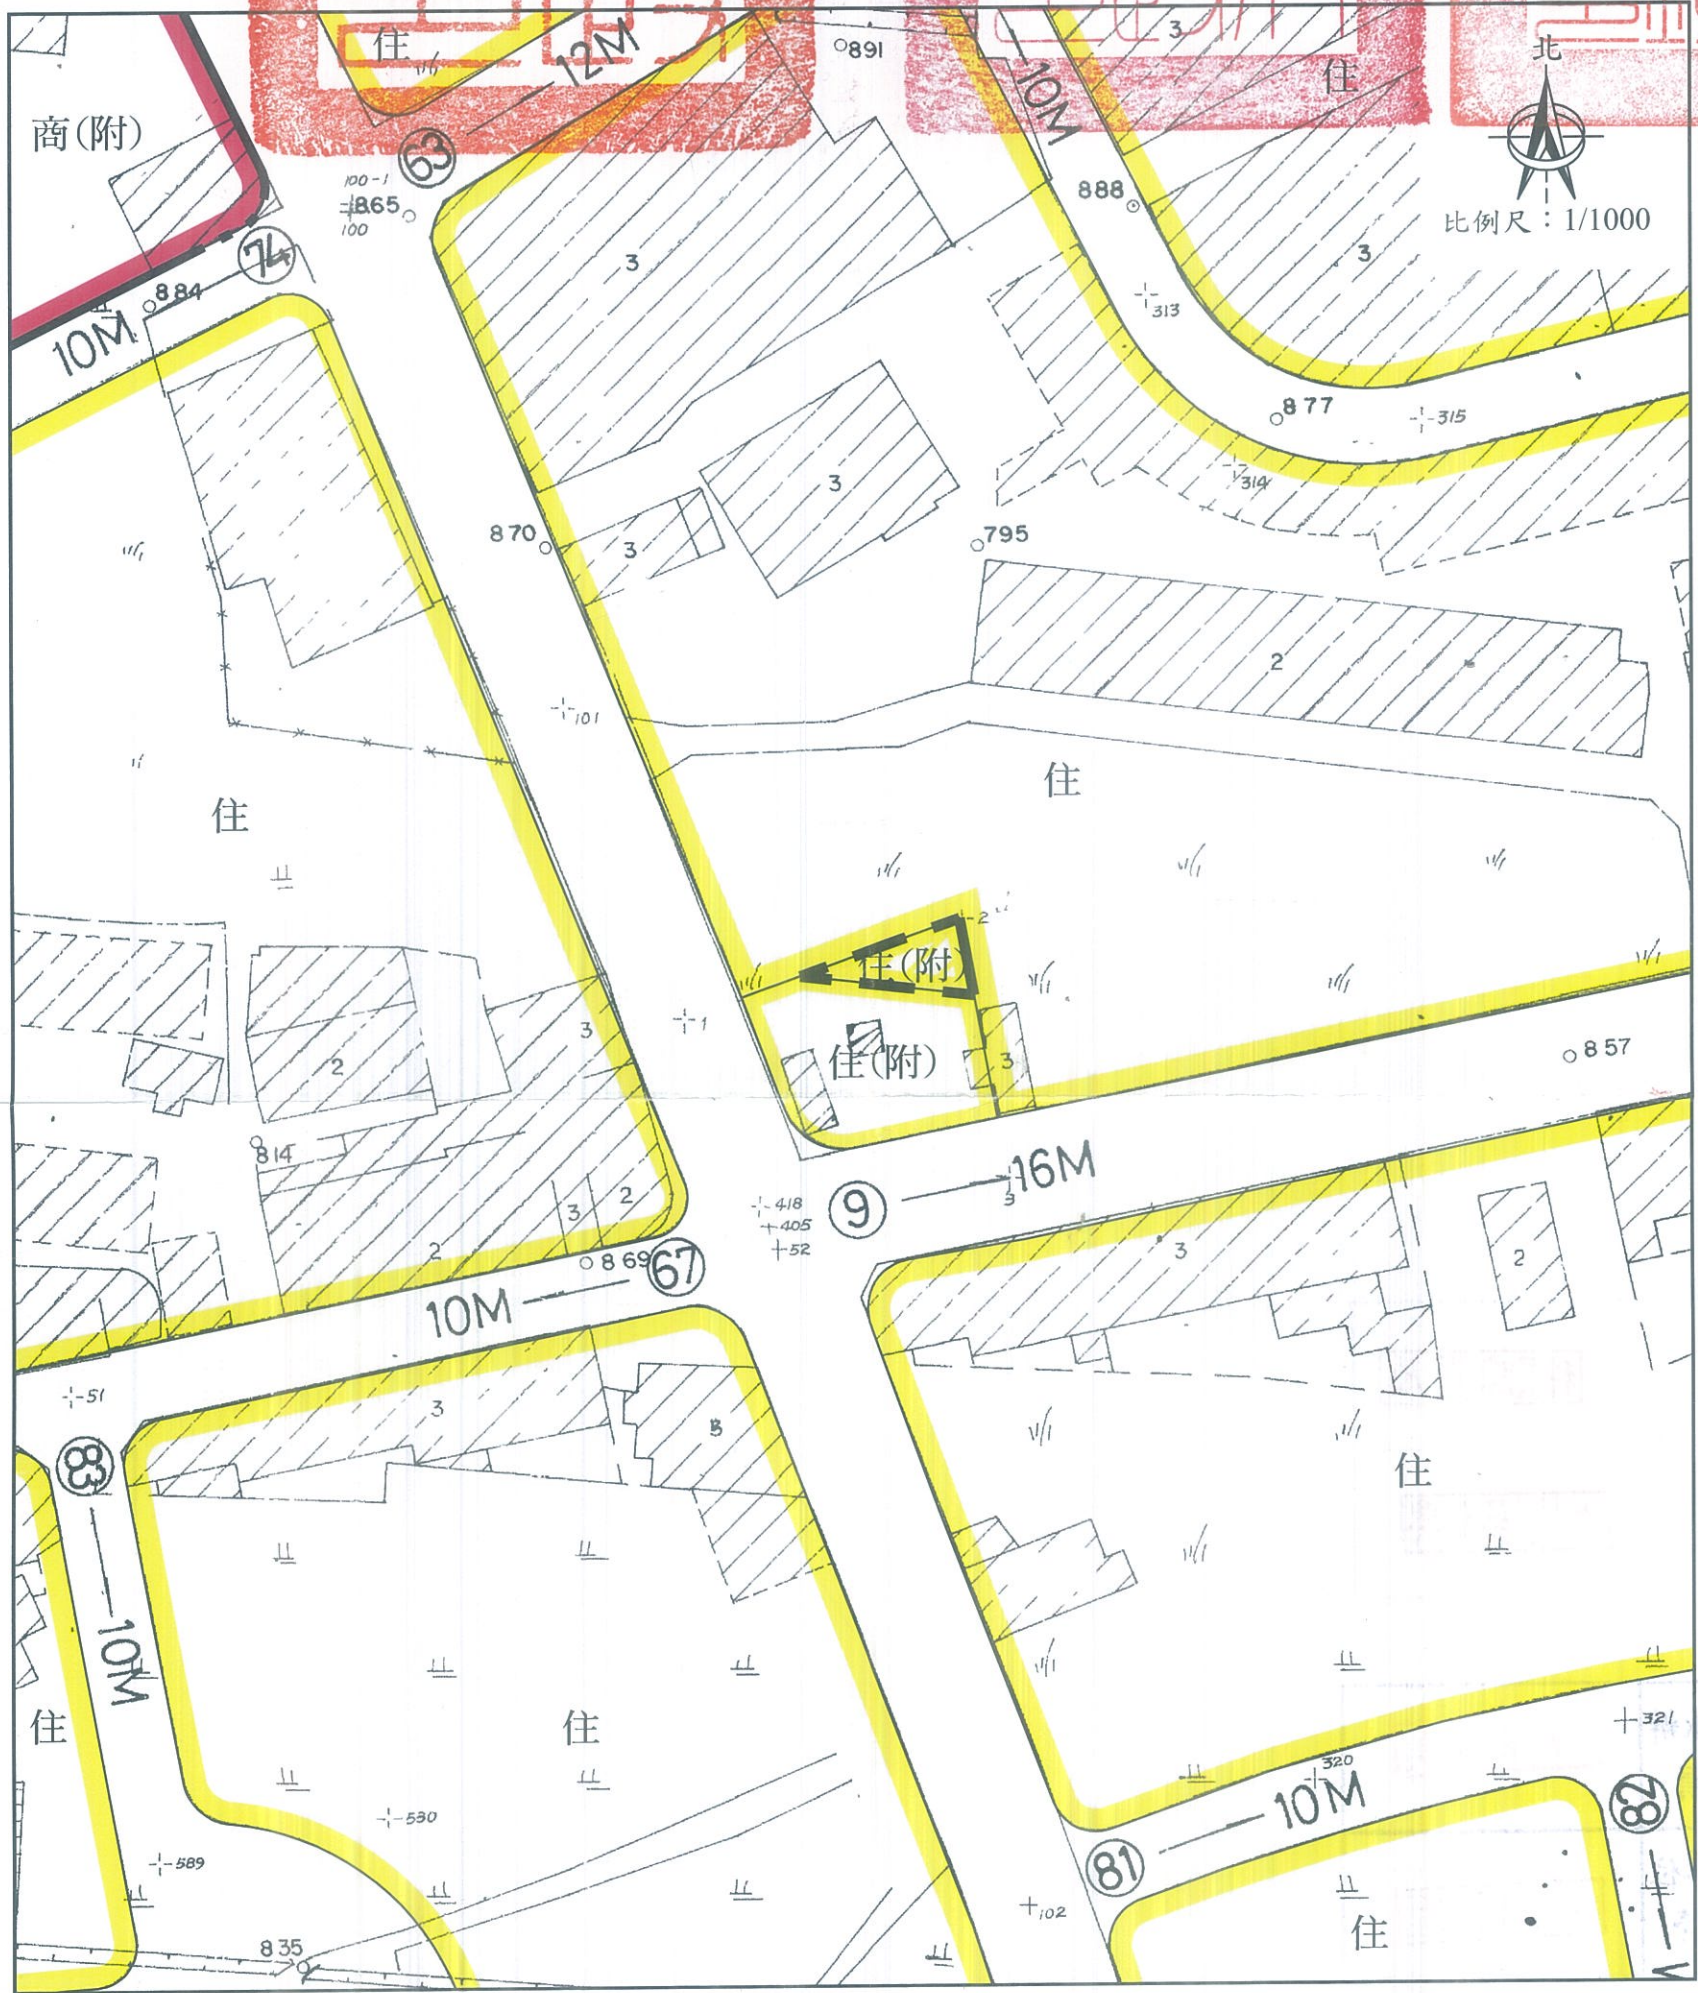

計畫圖例

- 住 住宅區
- 住(附) 住宅區（附帶條件）
- 商(附) 商業區（附帶條件）
- 道路用地

變更圖例

- 住(附) 變更住宅區（附帶條件）為住宅區（附帶條件）
- 變更範圍

註：其他未涉及變更部分，均以現行計畫為準。