


# 擬定員林都市計畫(部分乙種工業區〔供玉山蜜餞股份有限公司與國豐食品工業股份有限公司使用〕變更為住宅區)細部計畫圖

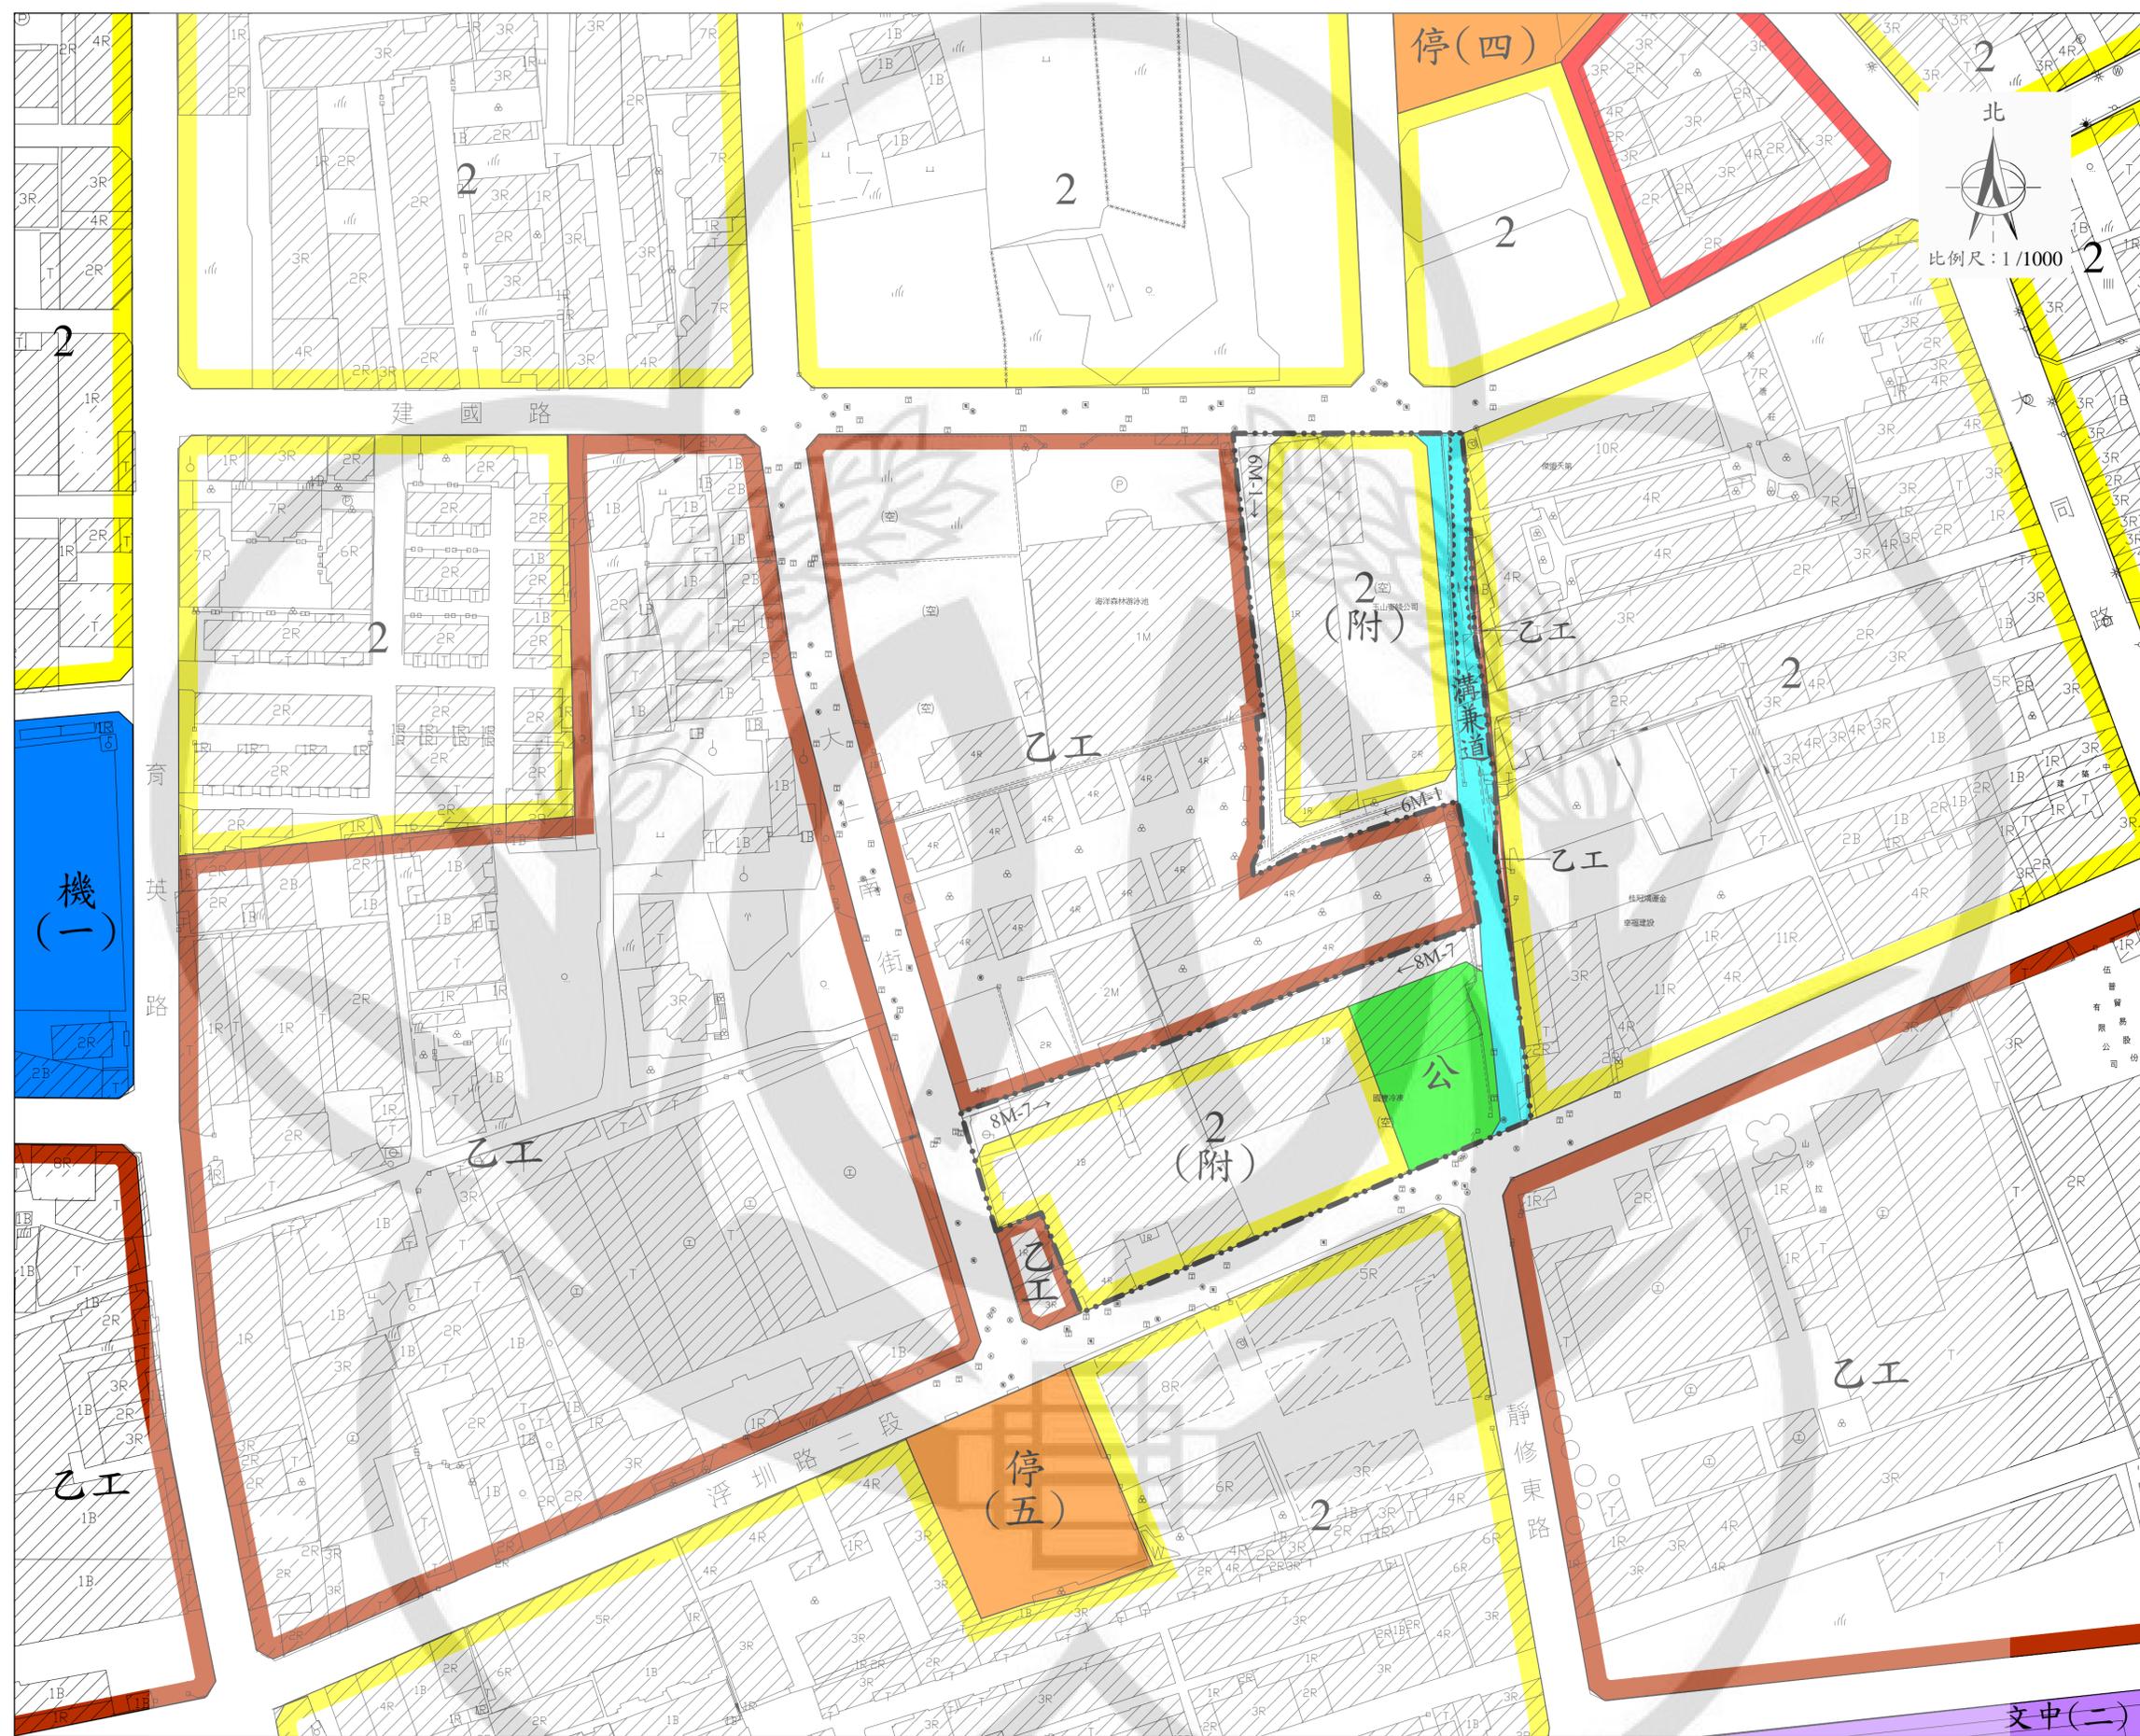

計畫圖例

- |   |  |  |  |   |   |
|---|--|--|--|---|---|
| <span style="border: 1px solid yellow; padding: 2px;">2</span> 第二種住宅區 | <span style="border: 1px solid brown; padding: 2px;">乙工</span> 乙種工業區                       | <span style="background-color: green; border: 1px solid black; padding: 2px;">公</span> 公園用地  | <span style="background-color: orange; border: 1px solid black; padding: 2px;">停</span> 停車場用地      | <span style="border: 1px solid gray; padding: 2px;"> </span> 道路用地 | <span style="border: 1px dashed gray; padding: 2px;"> </span> 計畫範圍線 |
| <span style="border: 1px solid red; padding: 2px;"> </span> 商業區       | <span style="background-color: blue; border: 1px solid black; padding: 2px;">機</span> 機關用地 | <span style="background-color: purple; border: 1px solid black; padding: 2px;">文</span> 學校用地 | <span style="background-color: cyan; border: 1px solid black; padding: 2px;">溝兼道</span> 溝渠用地兼供道路使用 |   |   |

(附):應於本計畫發布實施後三年內予以開發建設,否則另依程序回復為乙種工業區。