


# 變更鹿港福興都市計畫細部計畫 (停車場用地(停九)為機關用地)(配合彰化縣政府興建綜合服務行政大樓工程)圖

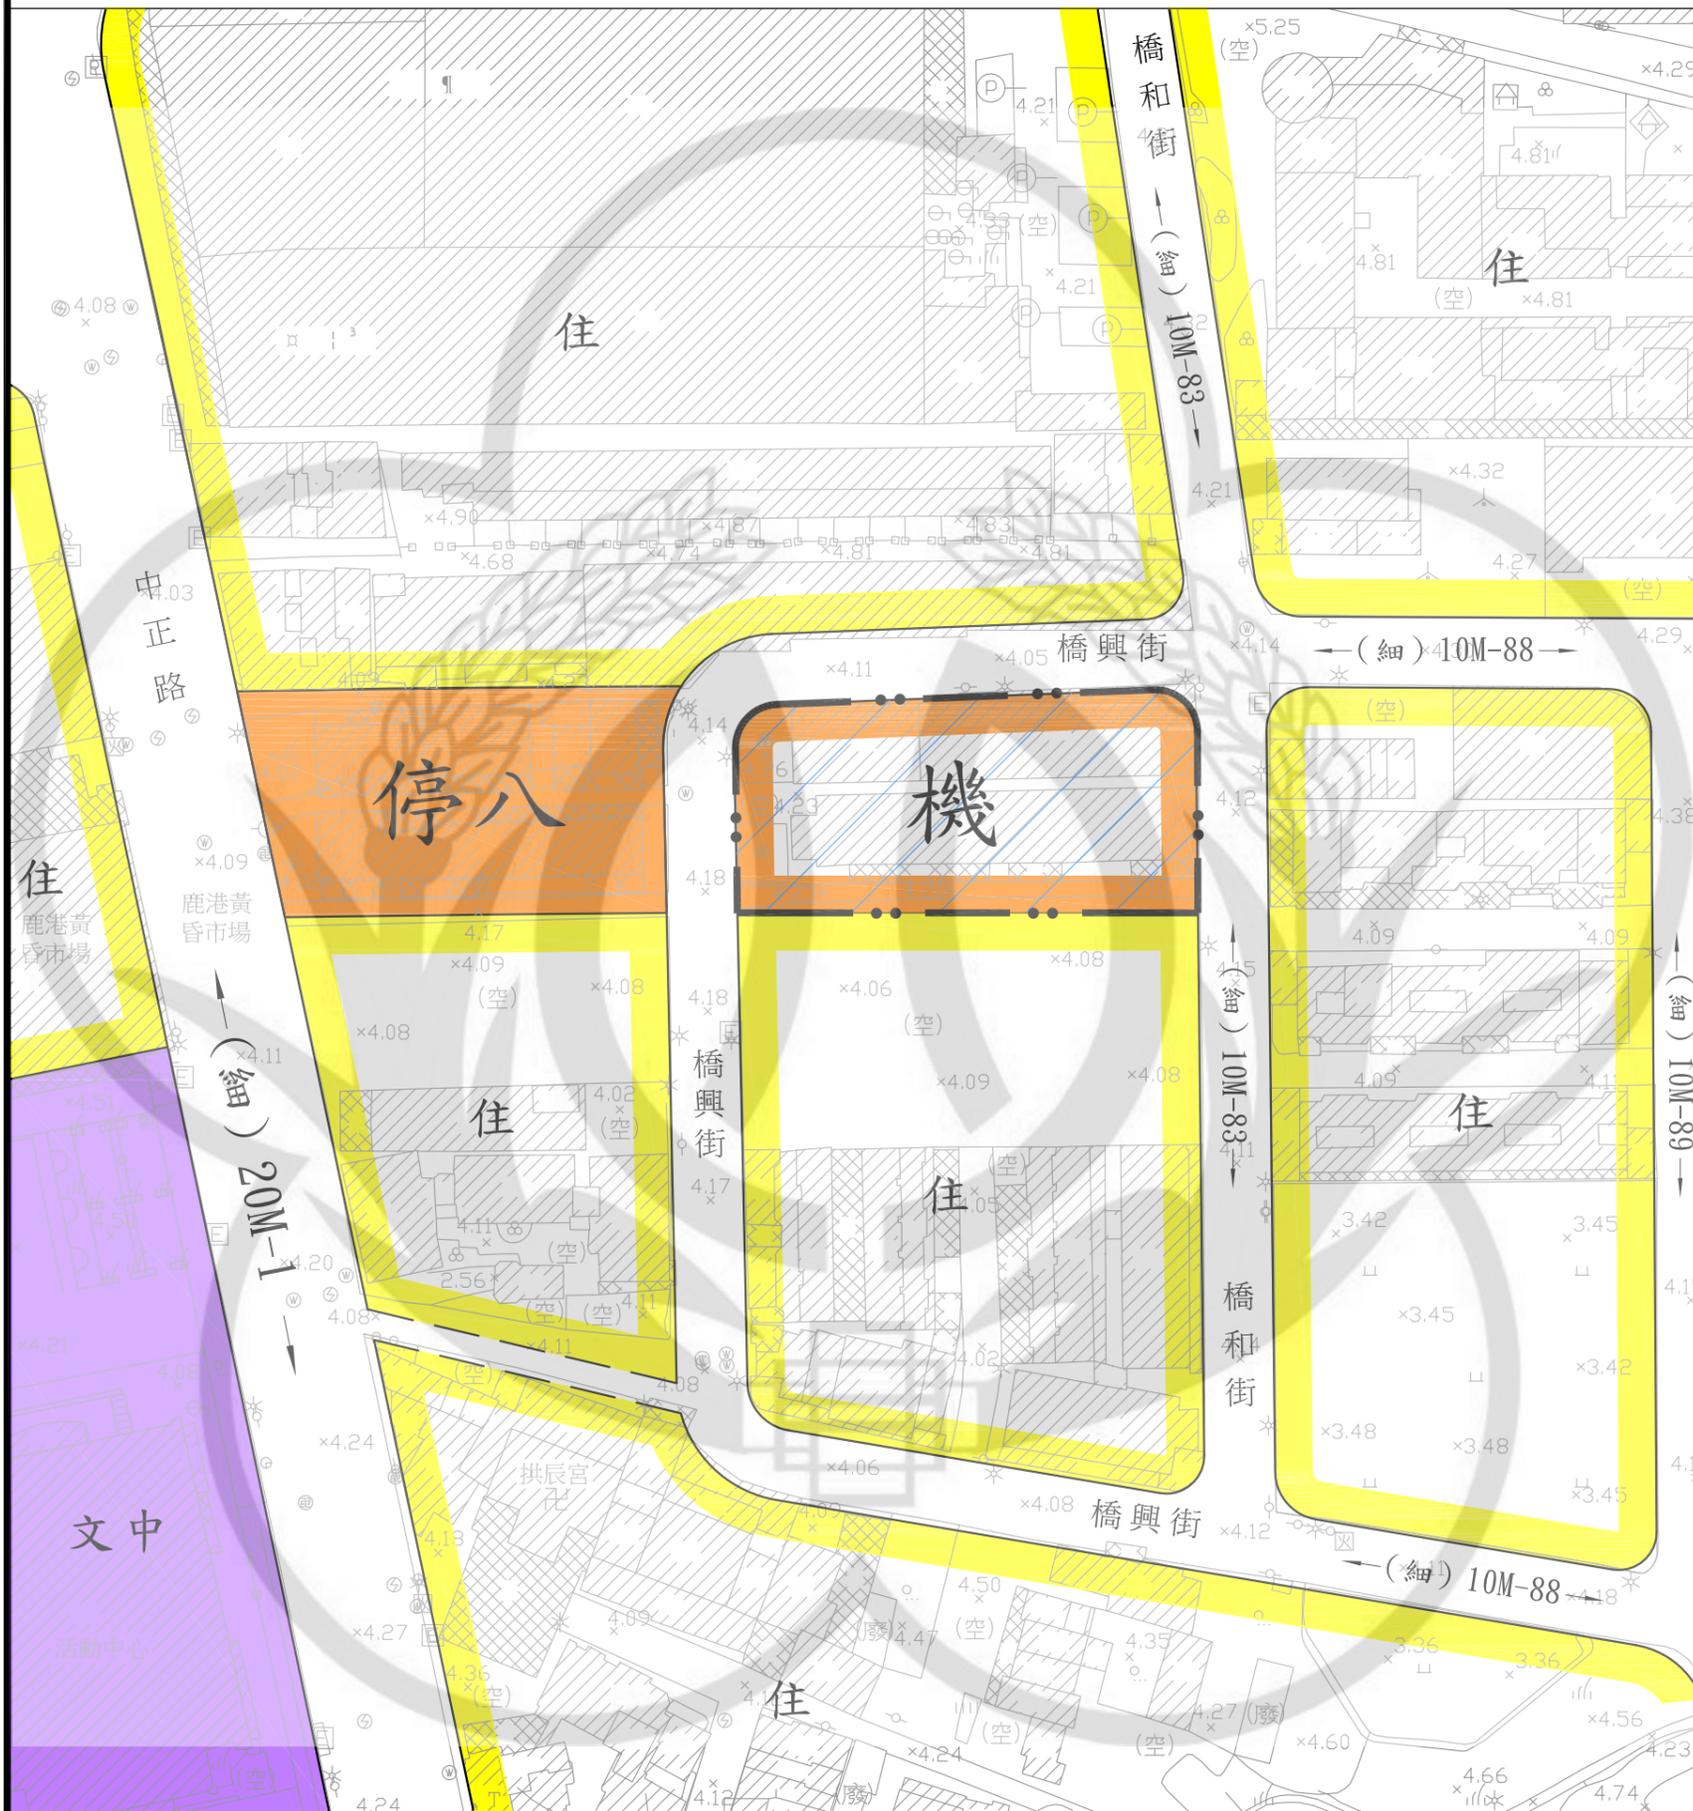

## 圖例

- 住 住宅區
- 停 停車場用地
- 文中 學校用地
- 道路用地

## 變更圖例


- 機 變更停車場用地為機關用地
- 變更範圍



備註：

1. 本計畫未指明變更部分，均應以原計畫為準。
2. 變更範圍應以核定計畫圖實地測量分割面積為準。

S : 1/1000

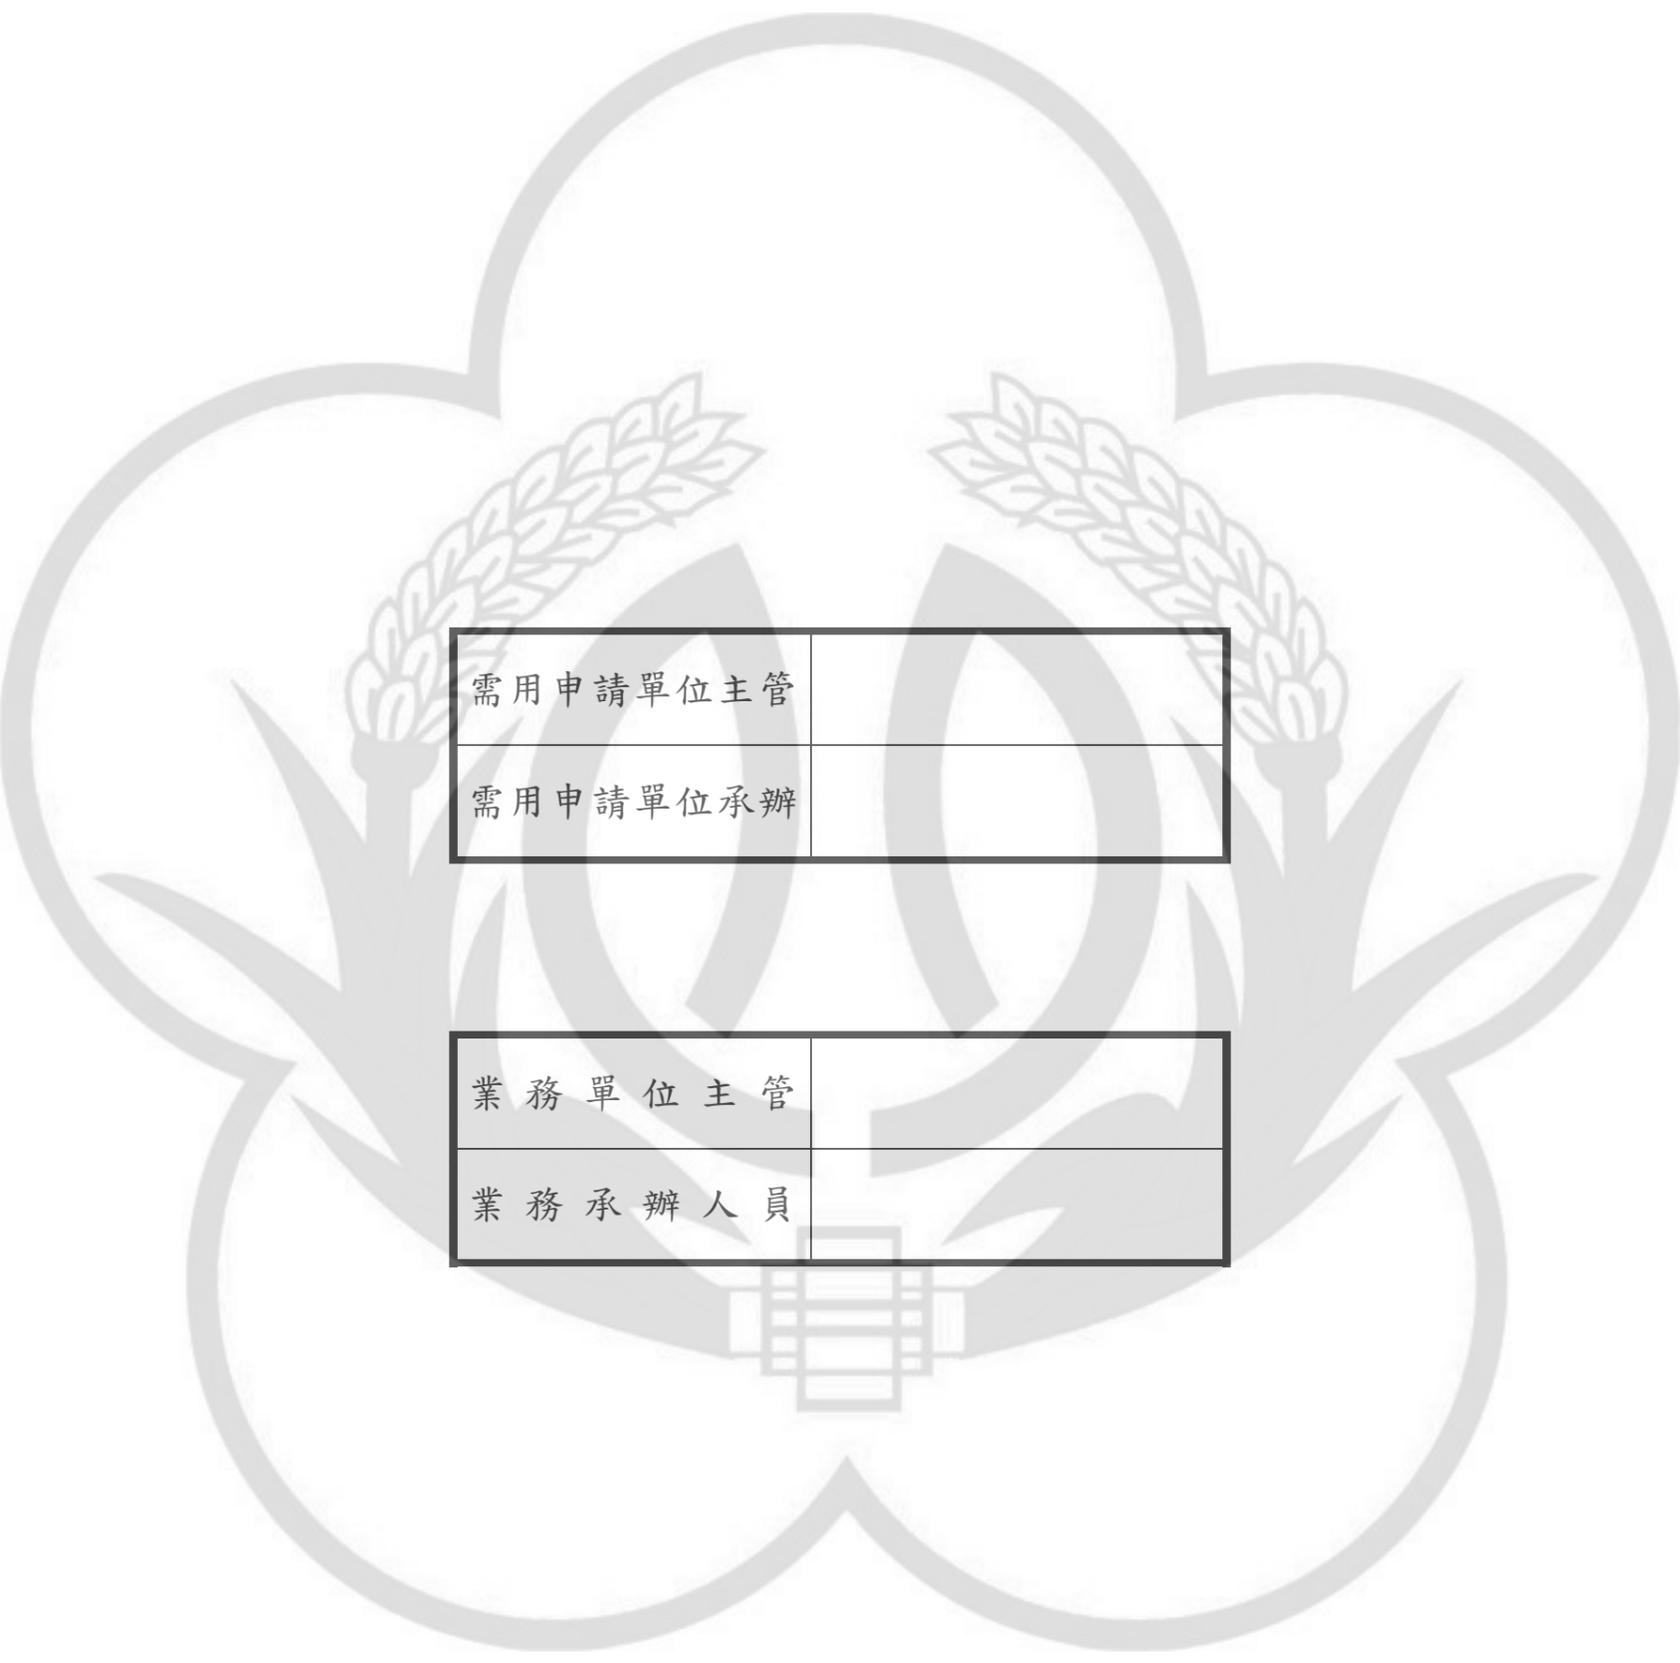

需用申請單位主管	
需用申請單位承辦	

業務單位主管	
業務承辦人員	