



變更鹿港福興主要計畫(配合鹿港溪排水護岸及水岸景觀環境營造工程)計畫圖

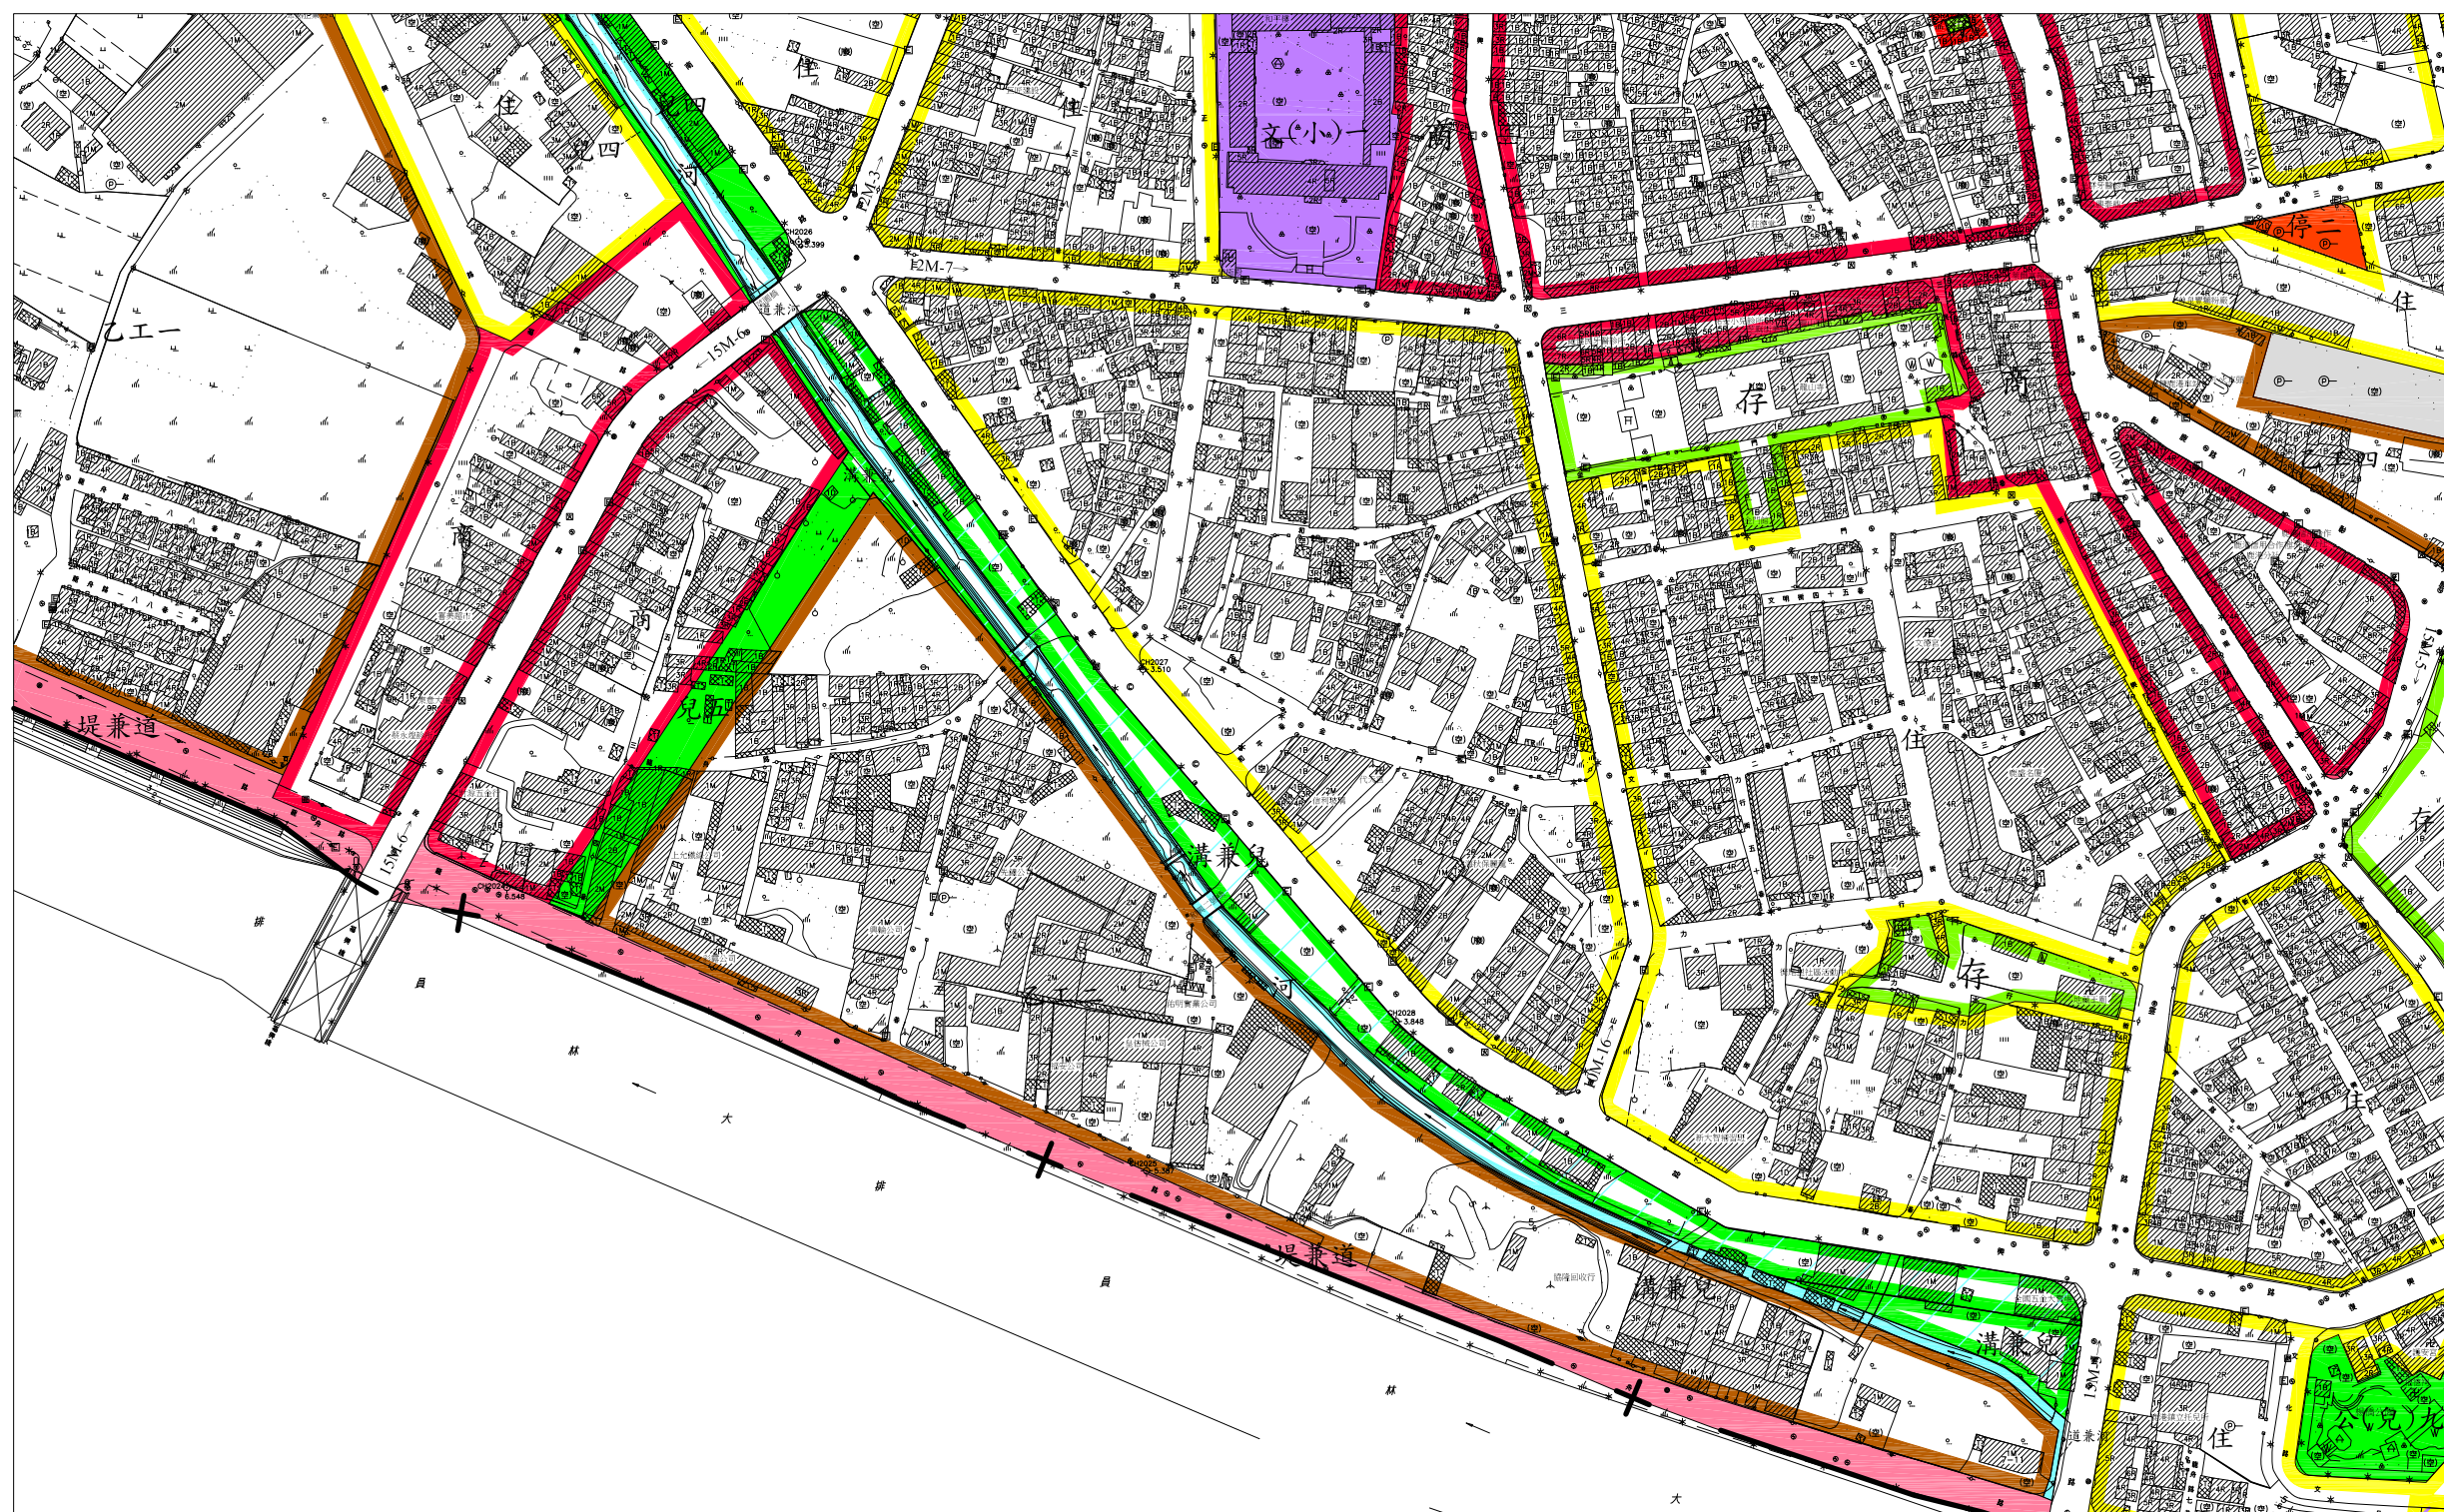

計畫圖例

住 住宅區	停 停車場用地	公(兒) 鄰里公園兼兒童遊樂場用地
商 商業區	文 學校用地	道兼河 道路用地兼河川區(排水使用)
乙工 乙種工業區	鐵路用地	堤兼道 堤防用地兼供道路使用
存 保存區	兒 兒童遊樂場用地	道路用地
河 河川區(兼排水使用)		—+— 都市計畫範圍

註：凡未涉及變更部分均應以原計畫為準。

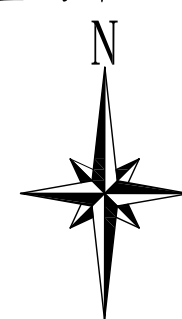

1 : 3000

變更圖例

溝兼兒 變更兒童遊樂場用地為溝渠兼兒童遊樂場用地

地形圖例			
三角點、水準點	△	▽	花圃、墓地
導線點、中心點	○	●	草地、細草地
永久性房屋、3樓RC造	[3R]	[3R]	管涵、箱涵
2樓磚造、1樓金屬造	[2B]	[1M]	市區道路、鬆路面道路
廢墟、建築中房屋	[廢]	[中]	地類界、田埂界
寺廟、臨時性房屋	[寺]	[時]	磚牆、鐵柵
電力桿、電信桿	○	⊕	路堤、生籬
電燈、亭	☆	△	路塹、土坎
變壓箱座、電信箱座	[E]	[電]	河流、駁坎
闊葉樹、竹林	○	△	水閘、蛇籠
水田、菜園	⊥		水溝、河川流向
果園、獨立樹	○	△	

變更位置索引

