


變更花壇都市計畫(變更部分住宅區、溝渠用地、綠地用地為道路用地) (配合中山路、花壇街間花秀路拓寬)圖

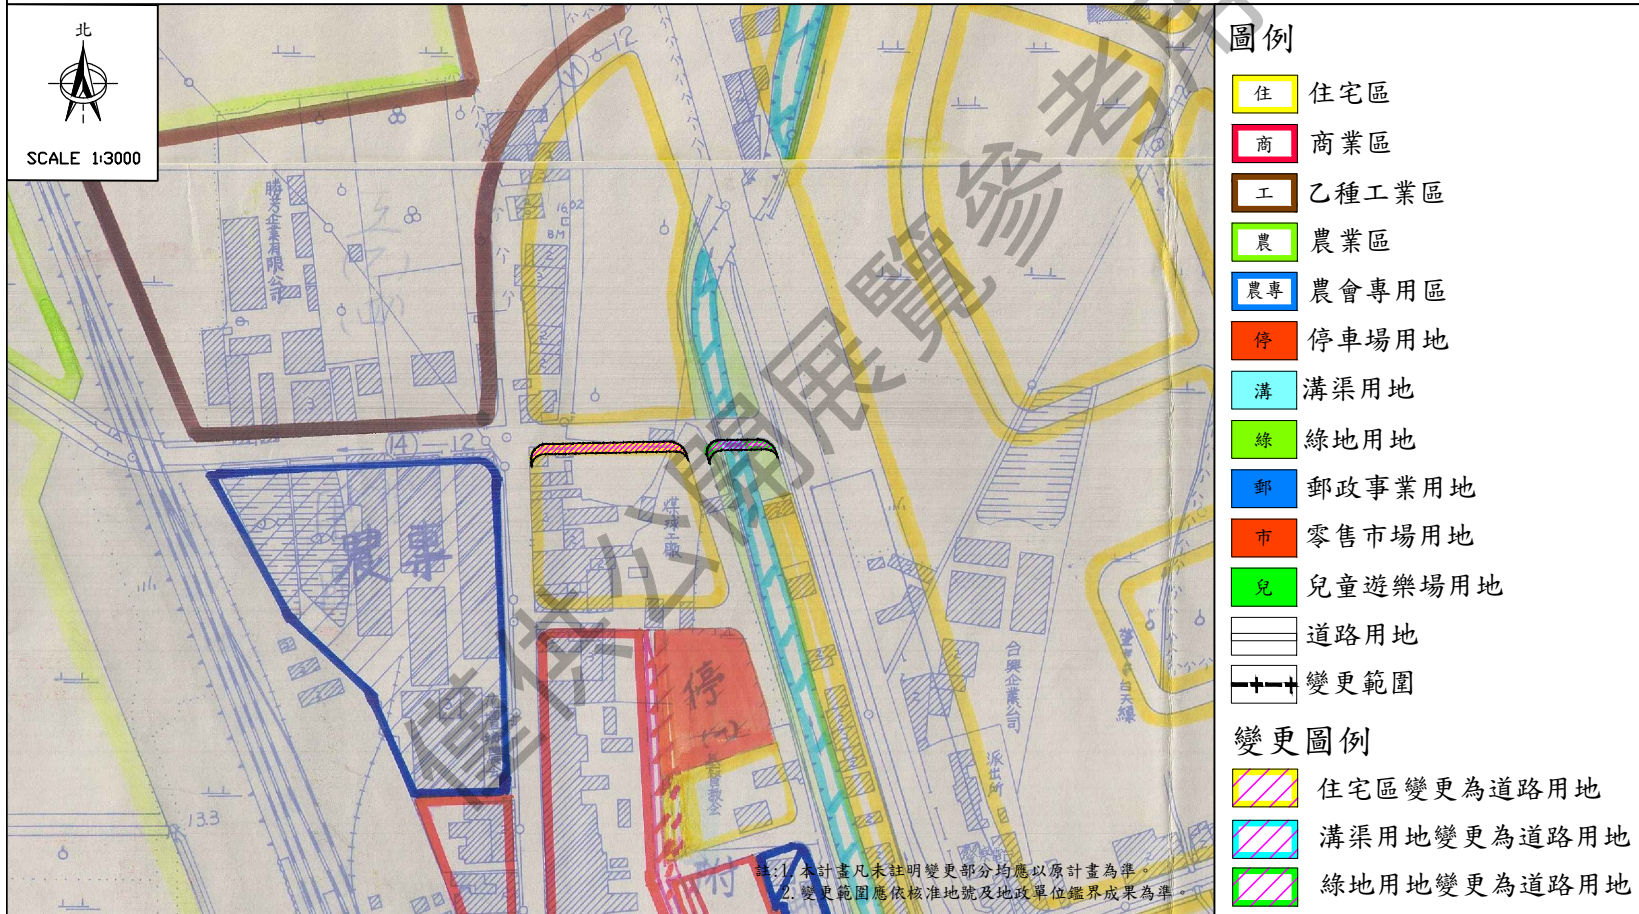

僅供公開展覽參考用

書圖製作	彰化縣花壇鄉公所
業務承辦 人員	
業務主管 人員	