


# 變更大村都市計畫（部分農業區為零星工業區） （配合向中工業股份有限公司擴廠）圖

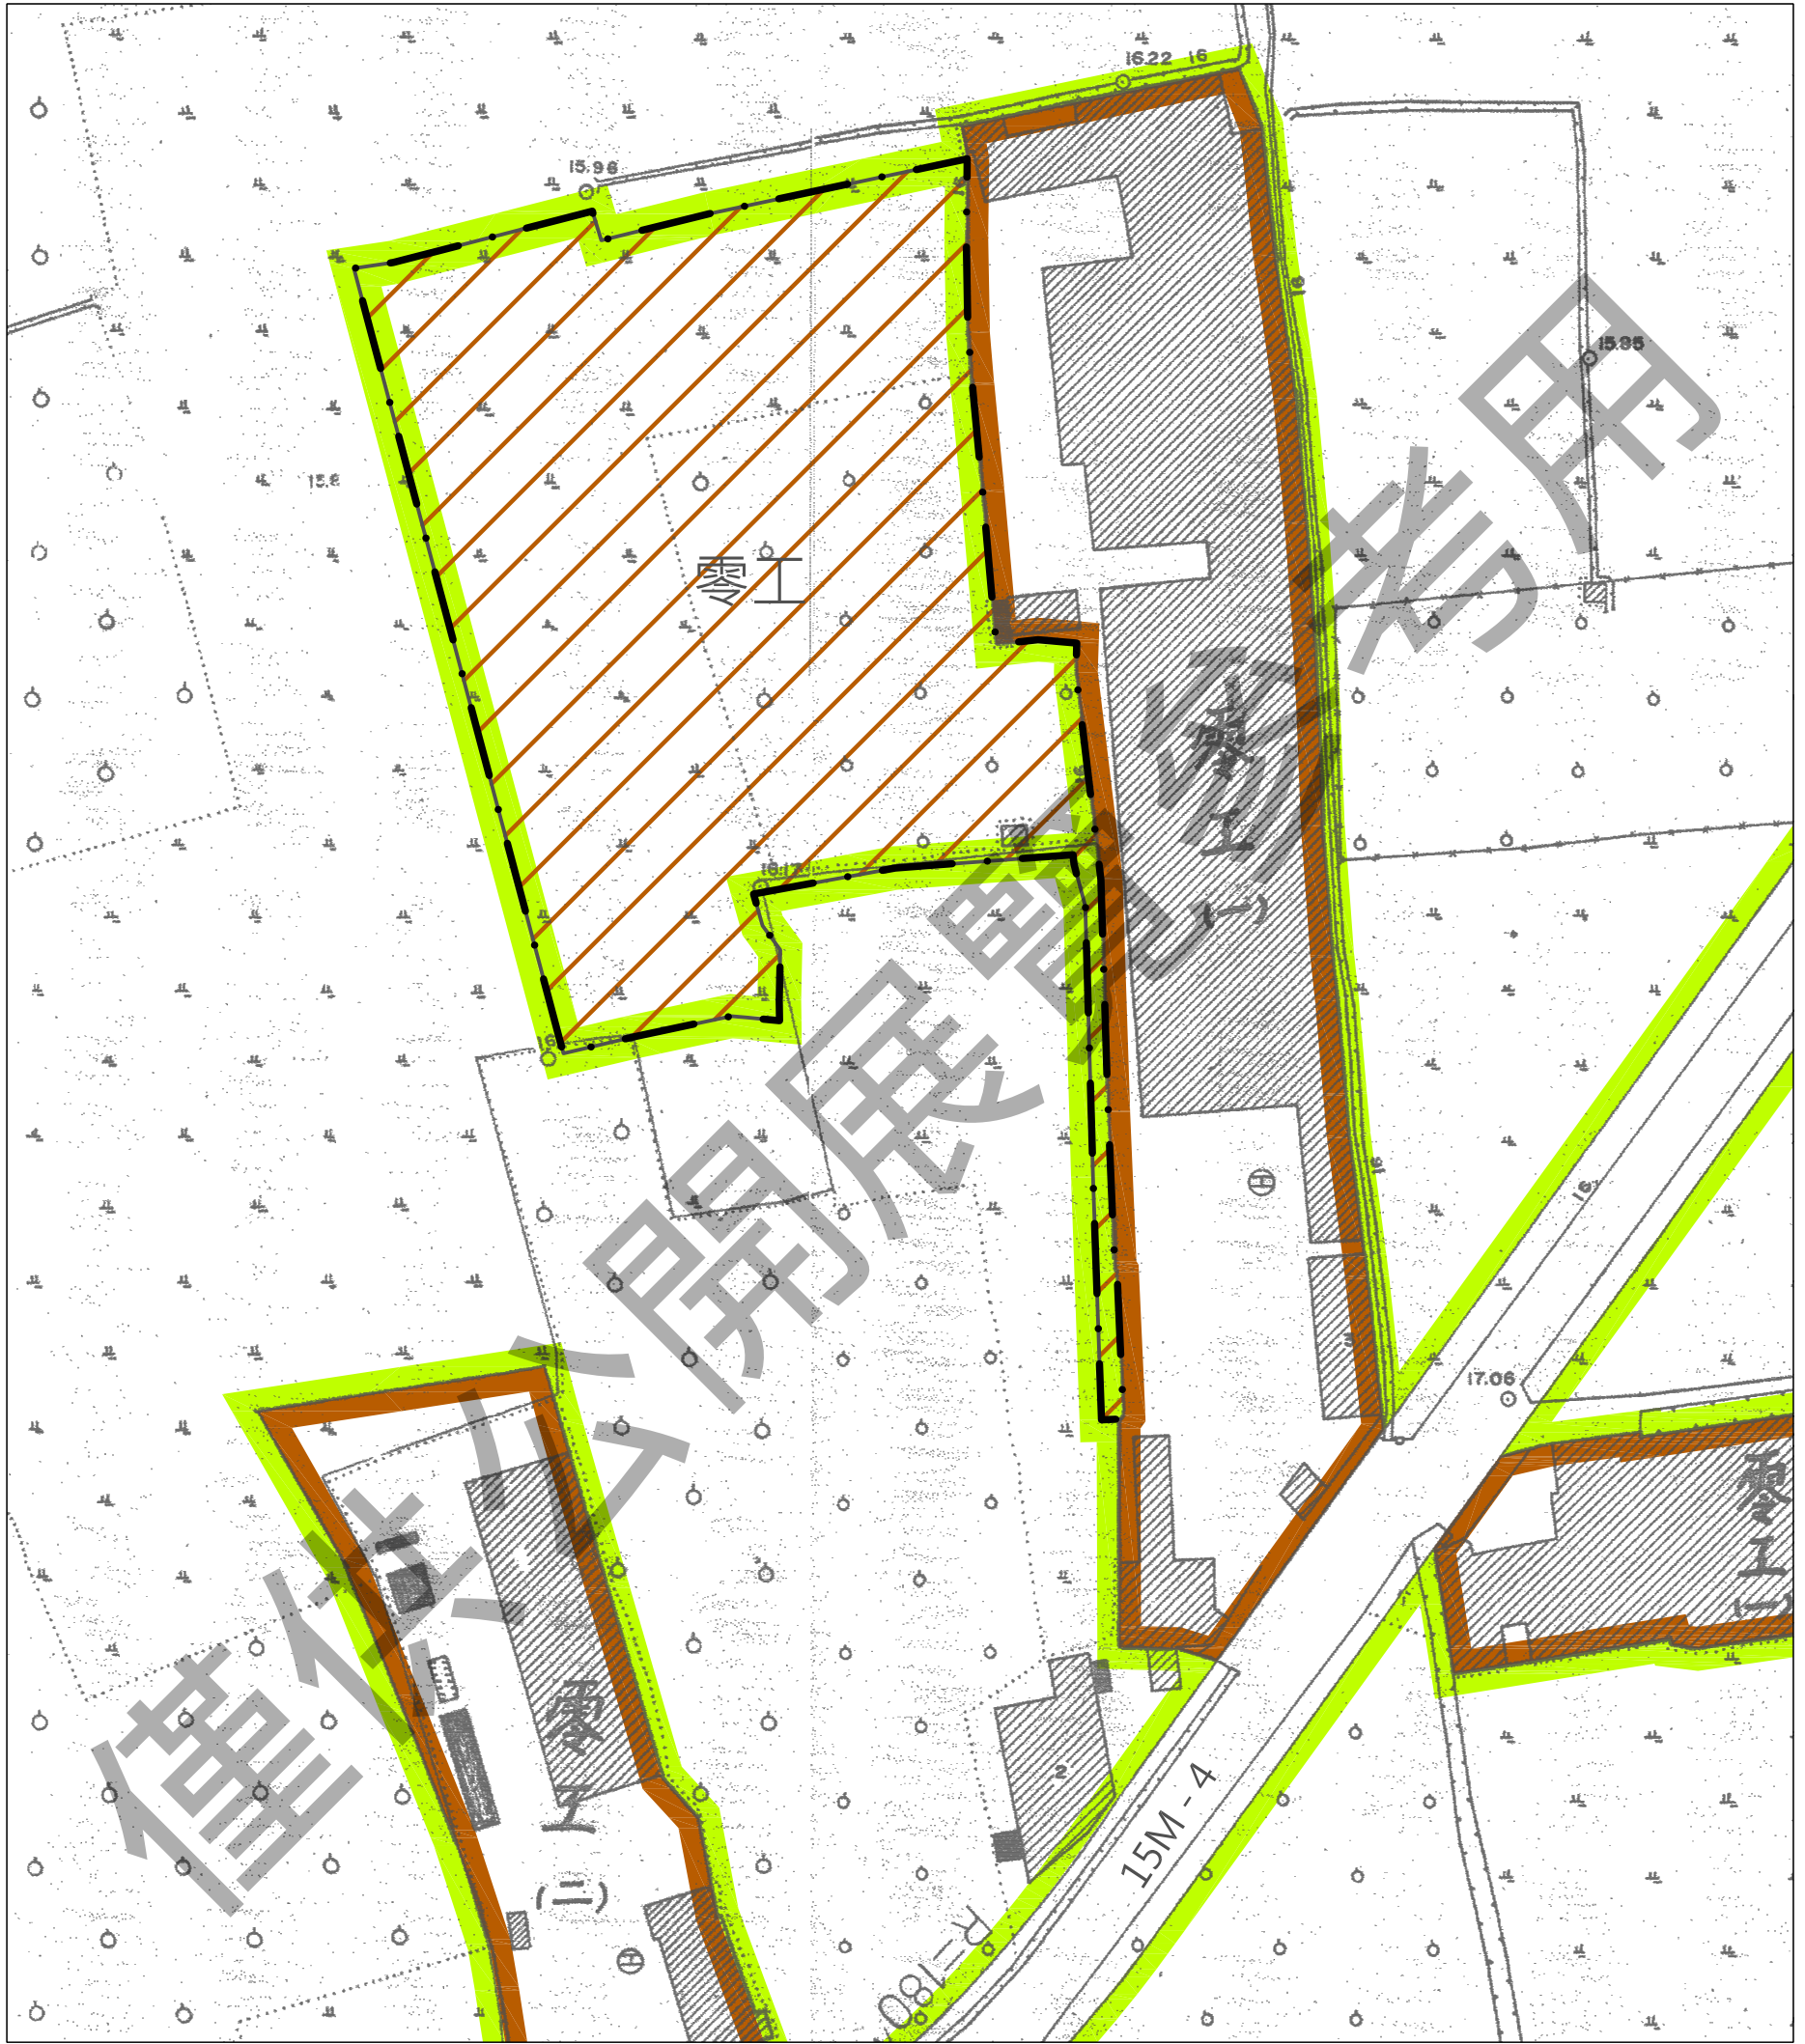

## 計畫圖例

- 農業區
- 零工 零星工業區
- 道路用地
- 變更範圍

## 變更圖例

- 變更農業區為零星工業區



比例尺：一千分之一

僅供公開展覽參考用

業務承辦 人員	
業務單位 主管	