


變更高速公路彰化交流道附近特定區計畫（部分農業區為特定工廠專用區）主要計畫（配合鋁穎實業有限公司二廠取得特定工廠登記）圖

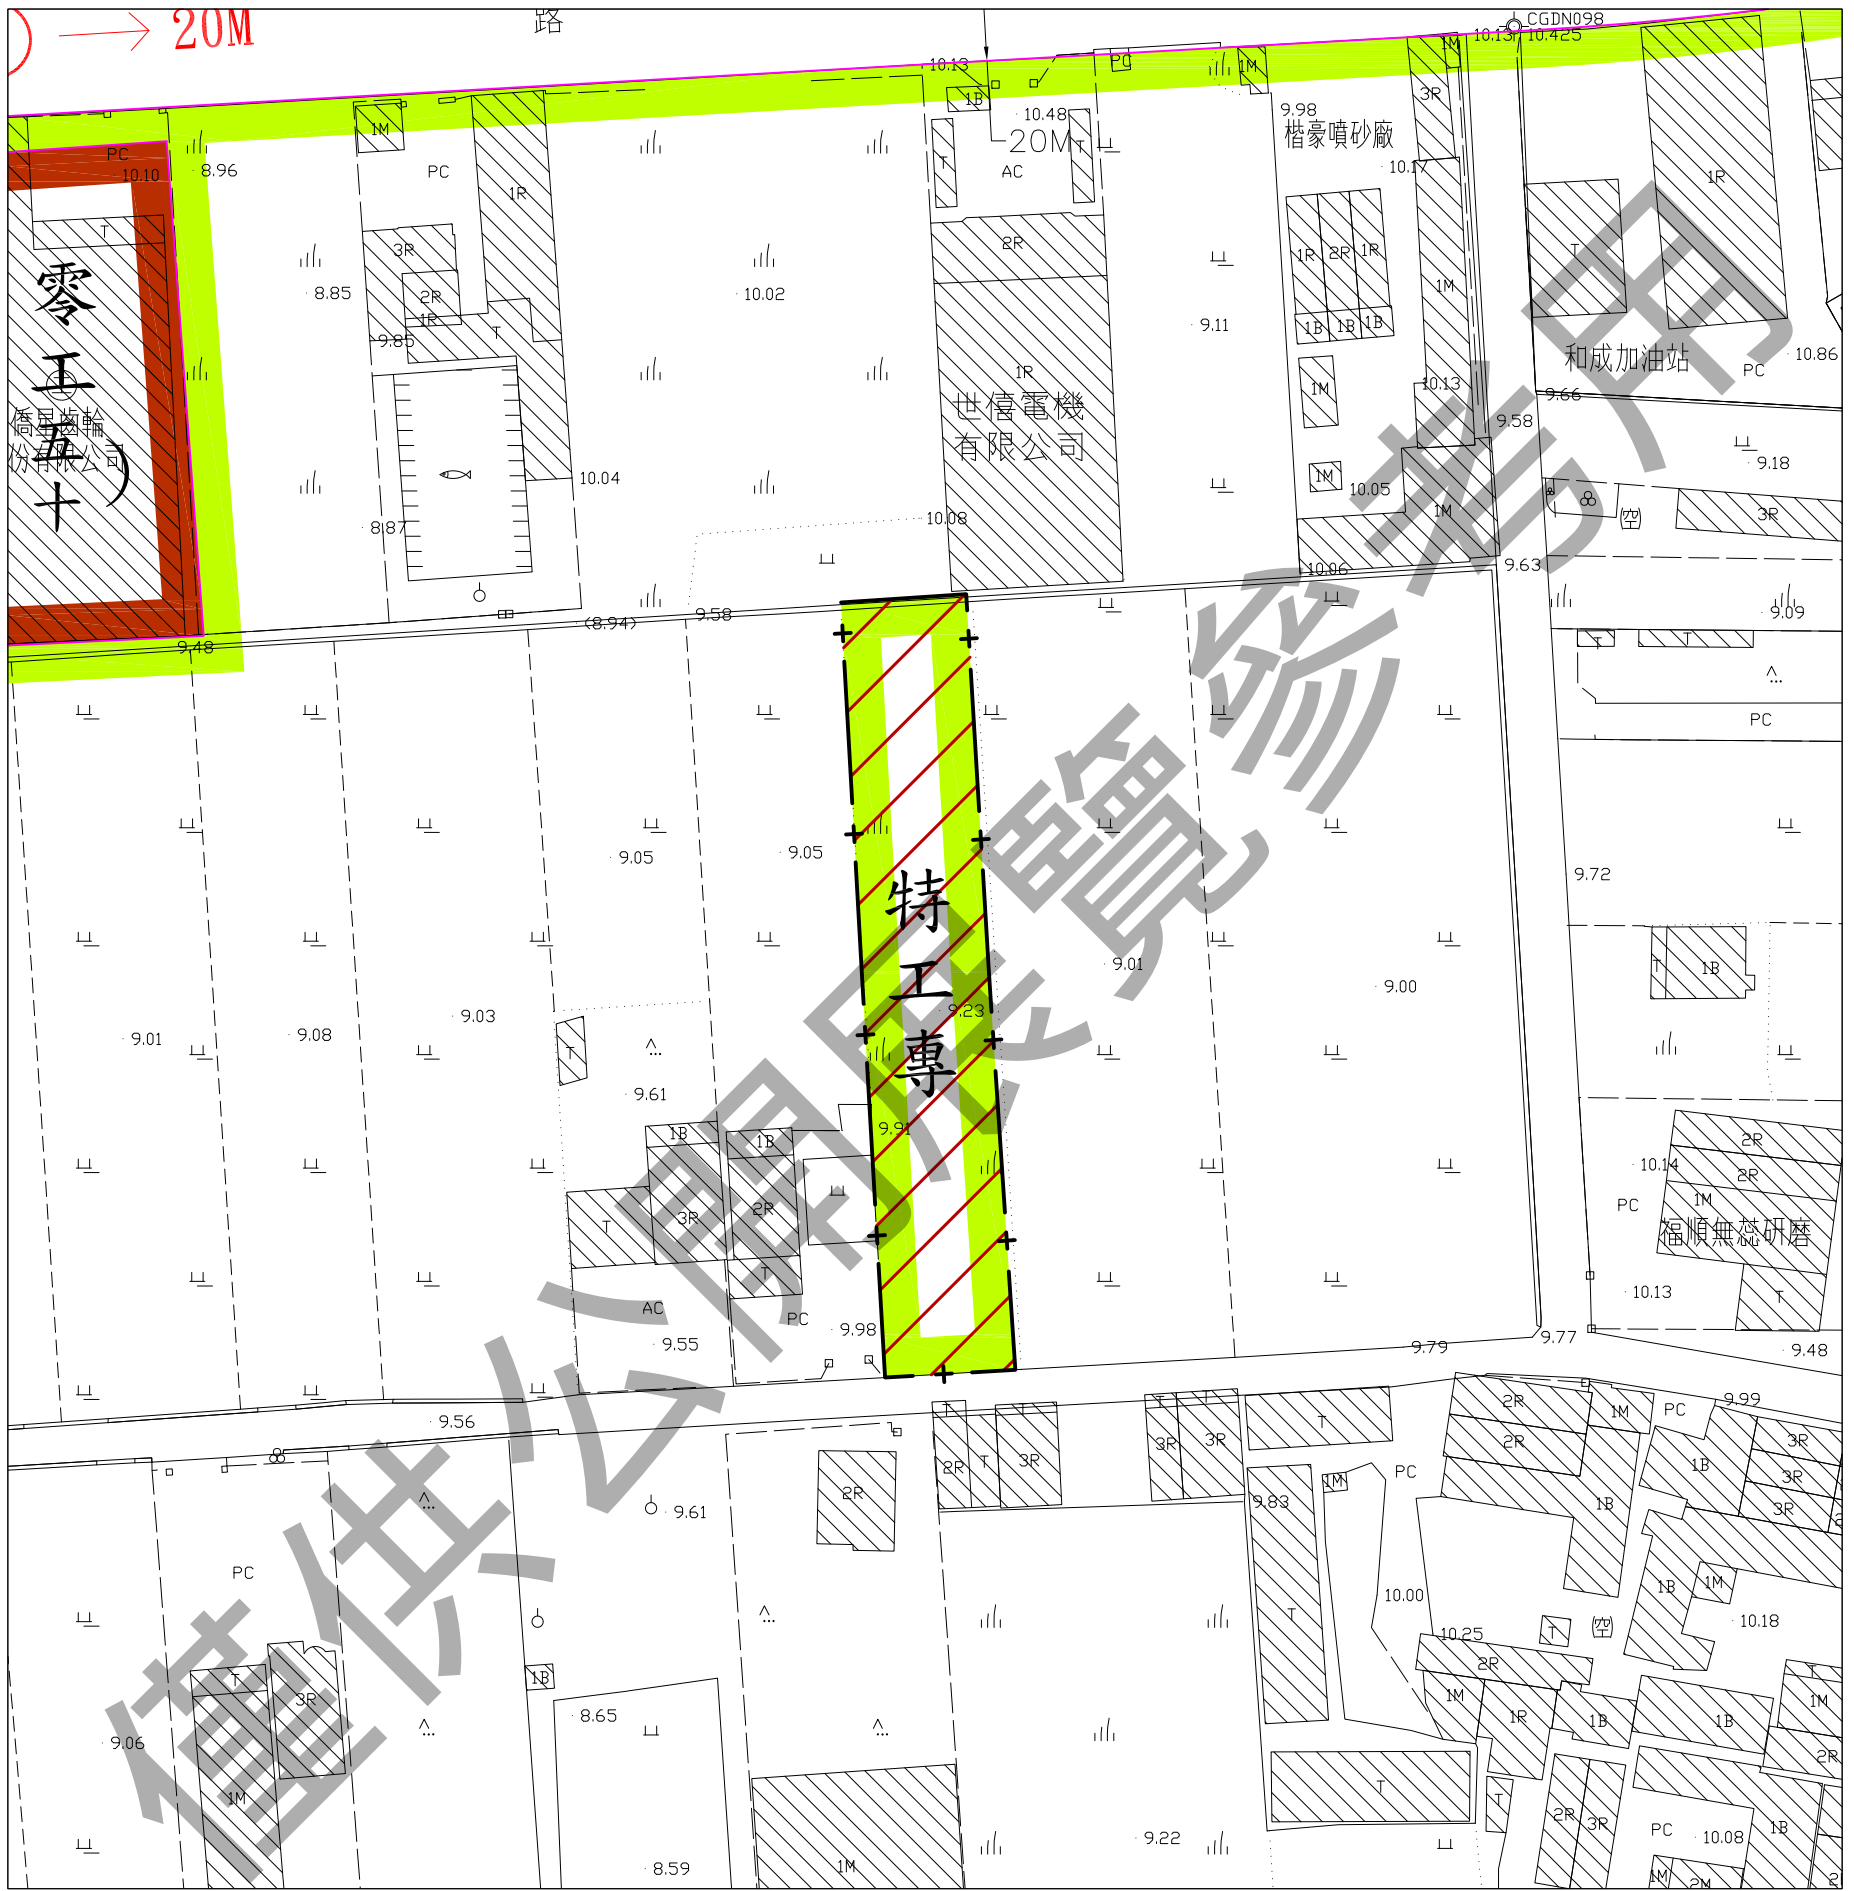


計畫圖例

- 住宅區
- 零星工業區
- 農業區
- 道路用地

變更圖例

- 變更農業區為特定工廠專用區

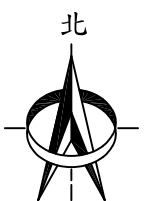

比例尺: 1/1000

註：除標示變更者外，均以現行計畫為準。