


變更高速公路彰化交流道附近特定區計畫(部分農業區為零星工業區)(配合欣隆製網股份有限公司擴廠)圖

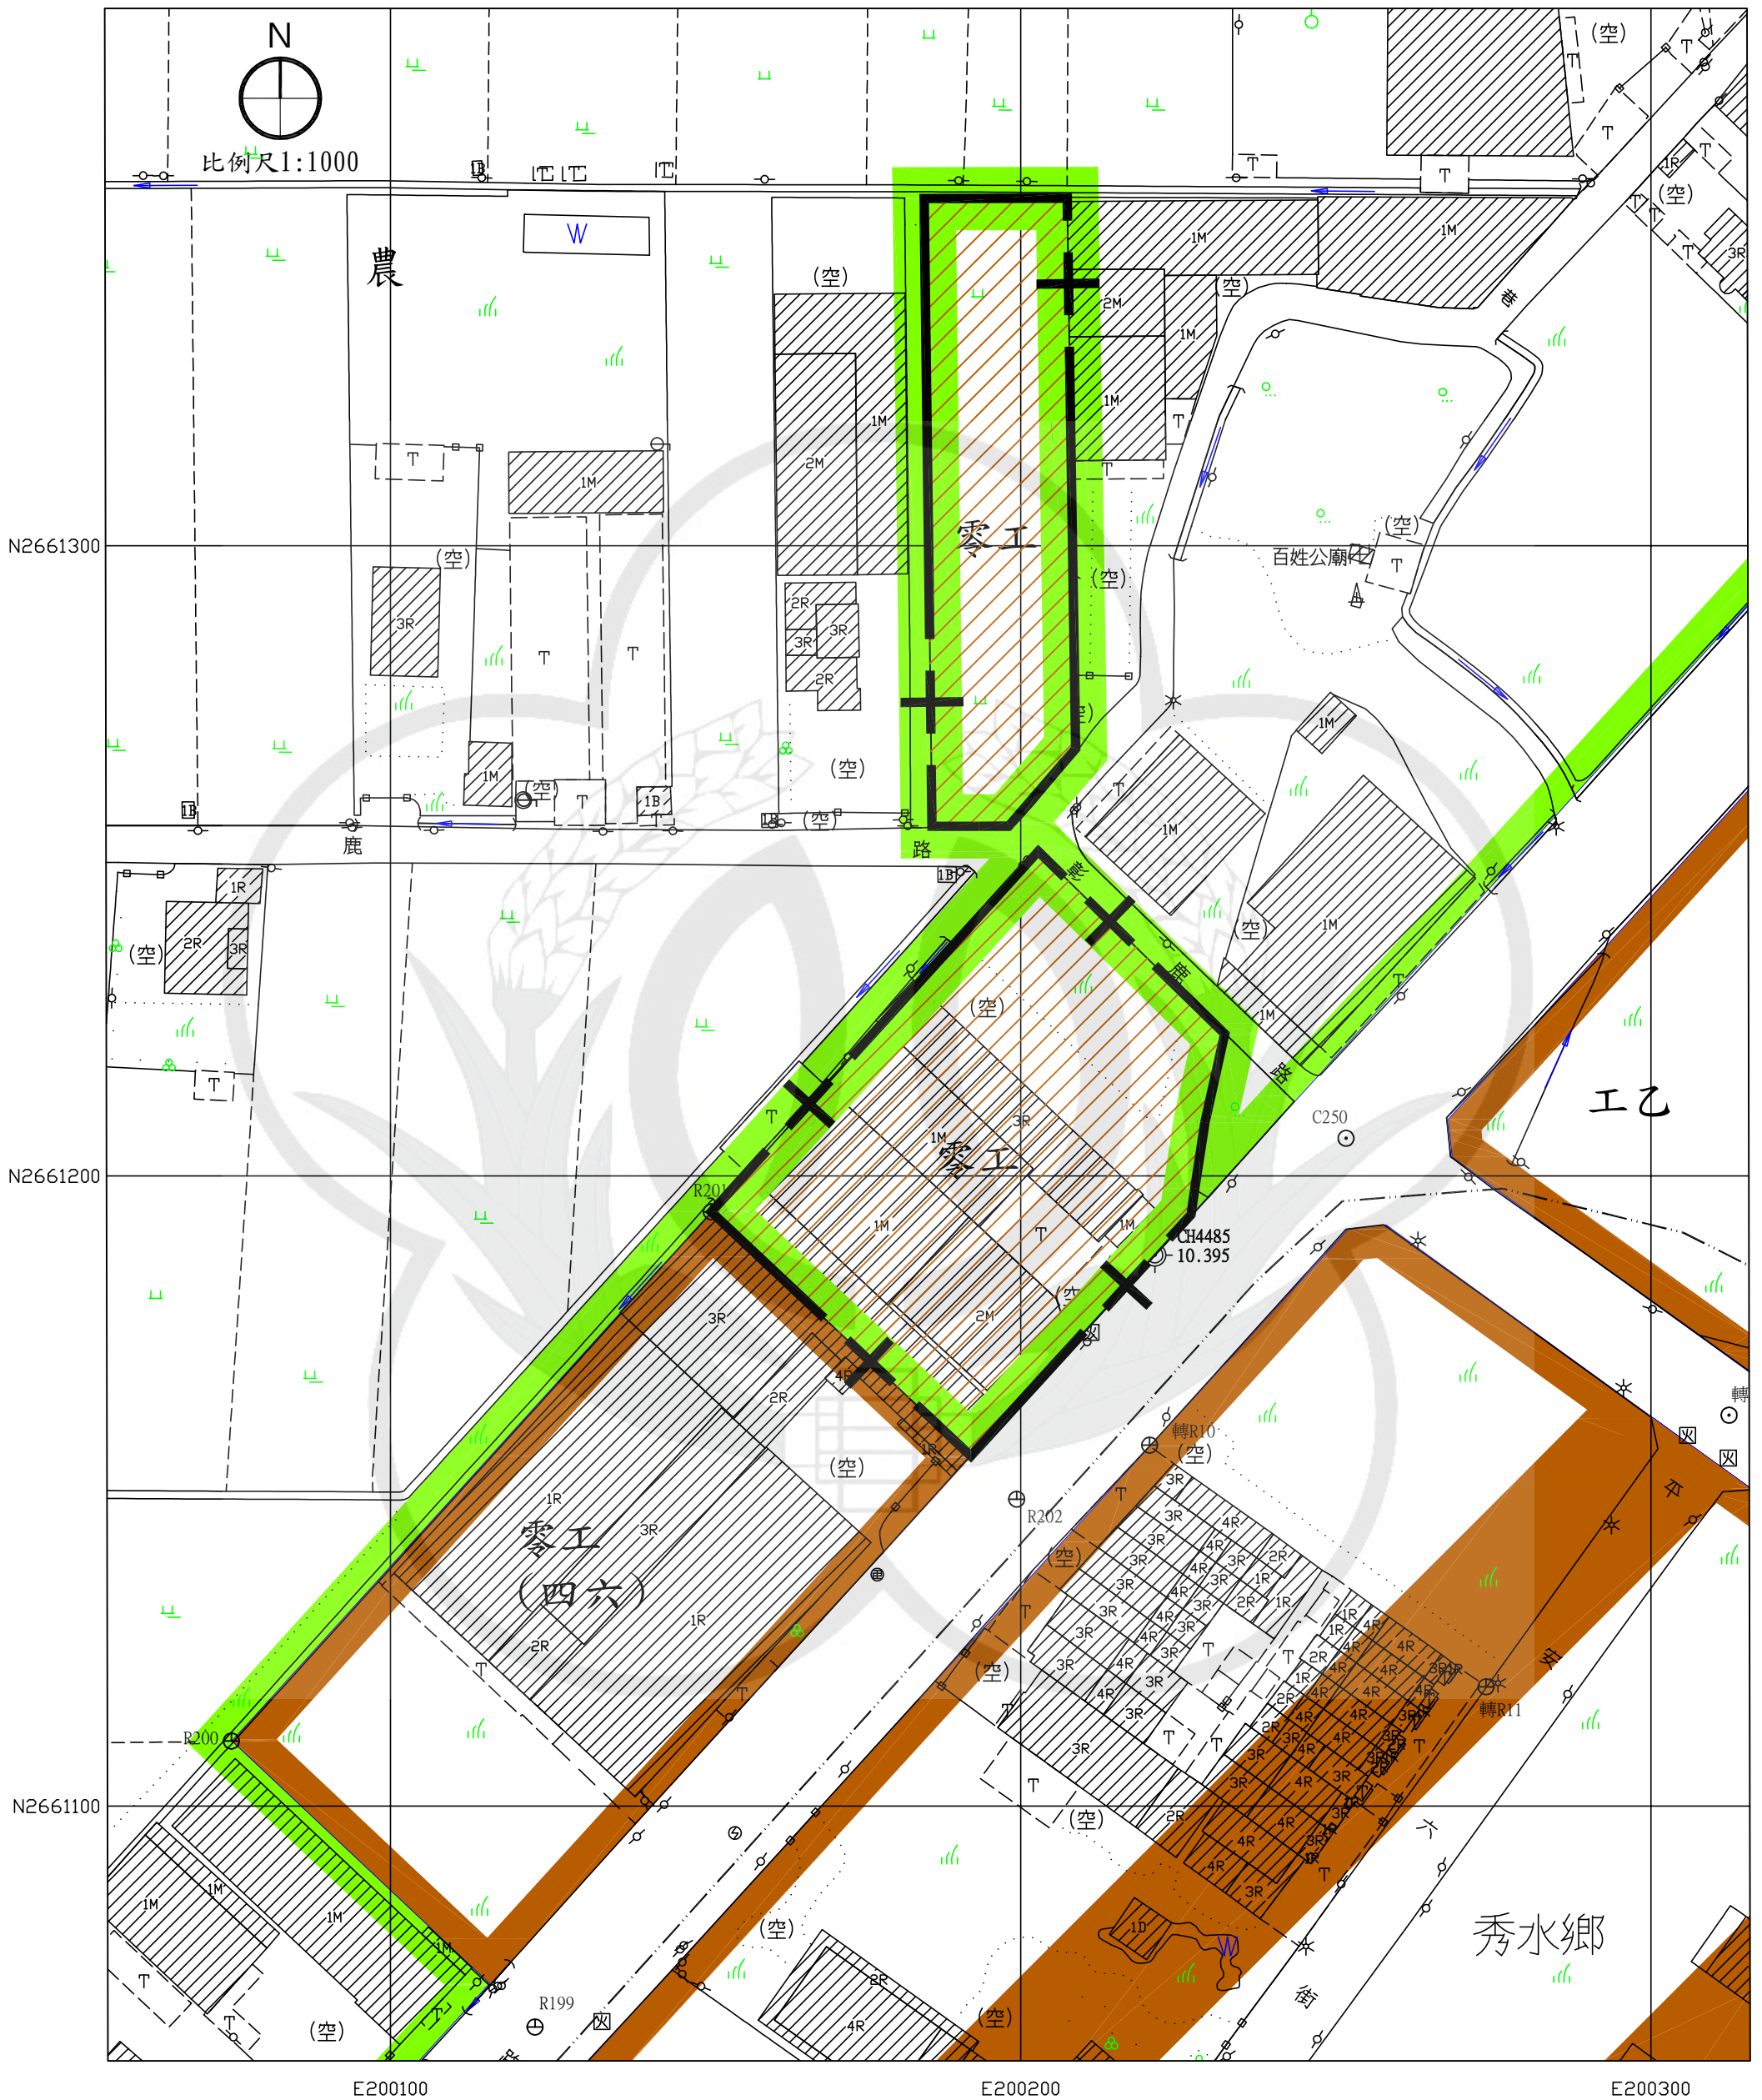

圖例

- 乙種工業區
- 農業區
- 零星工業區
- 貨物轉運中心
- 道路

變更圖例

- 變更農業區為零星工業區
- 變更範圍