


變更大城都市計畫（部分學校用地為機關用地）（配合前瞻基礎建設計畫-城鄉建設「公共服務據點整備-整建長照衛福據點計畫」-彰化縣大城鄉衛生所暨長照社福大樓新建工程案）圖

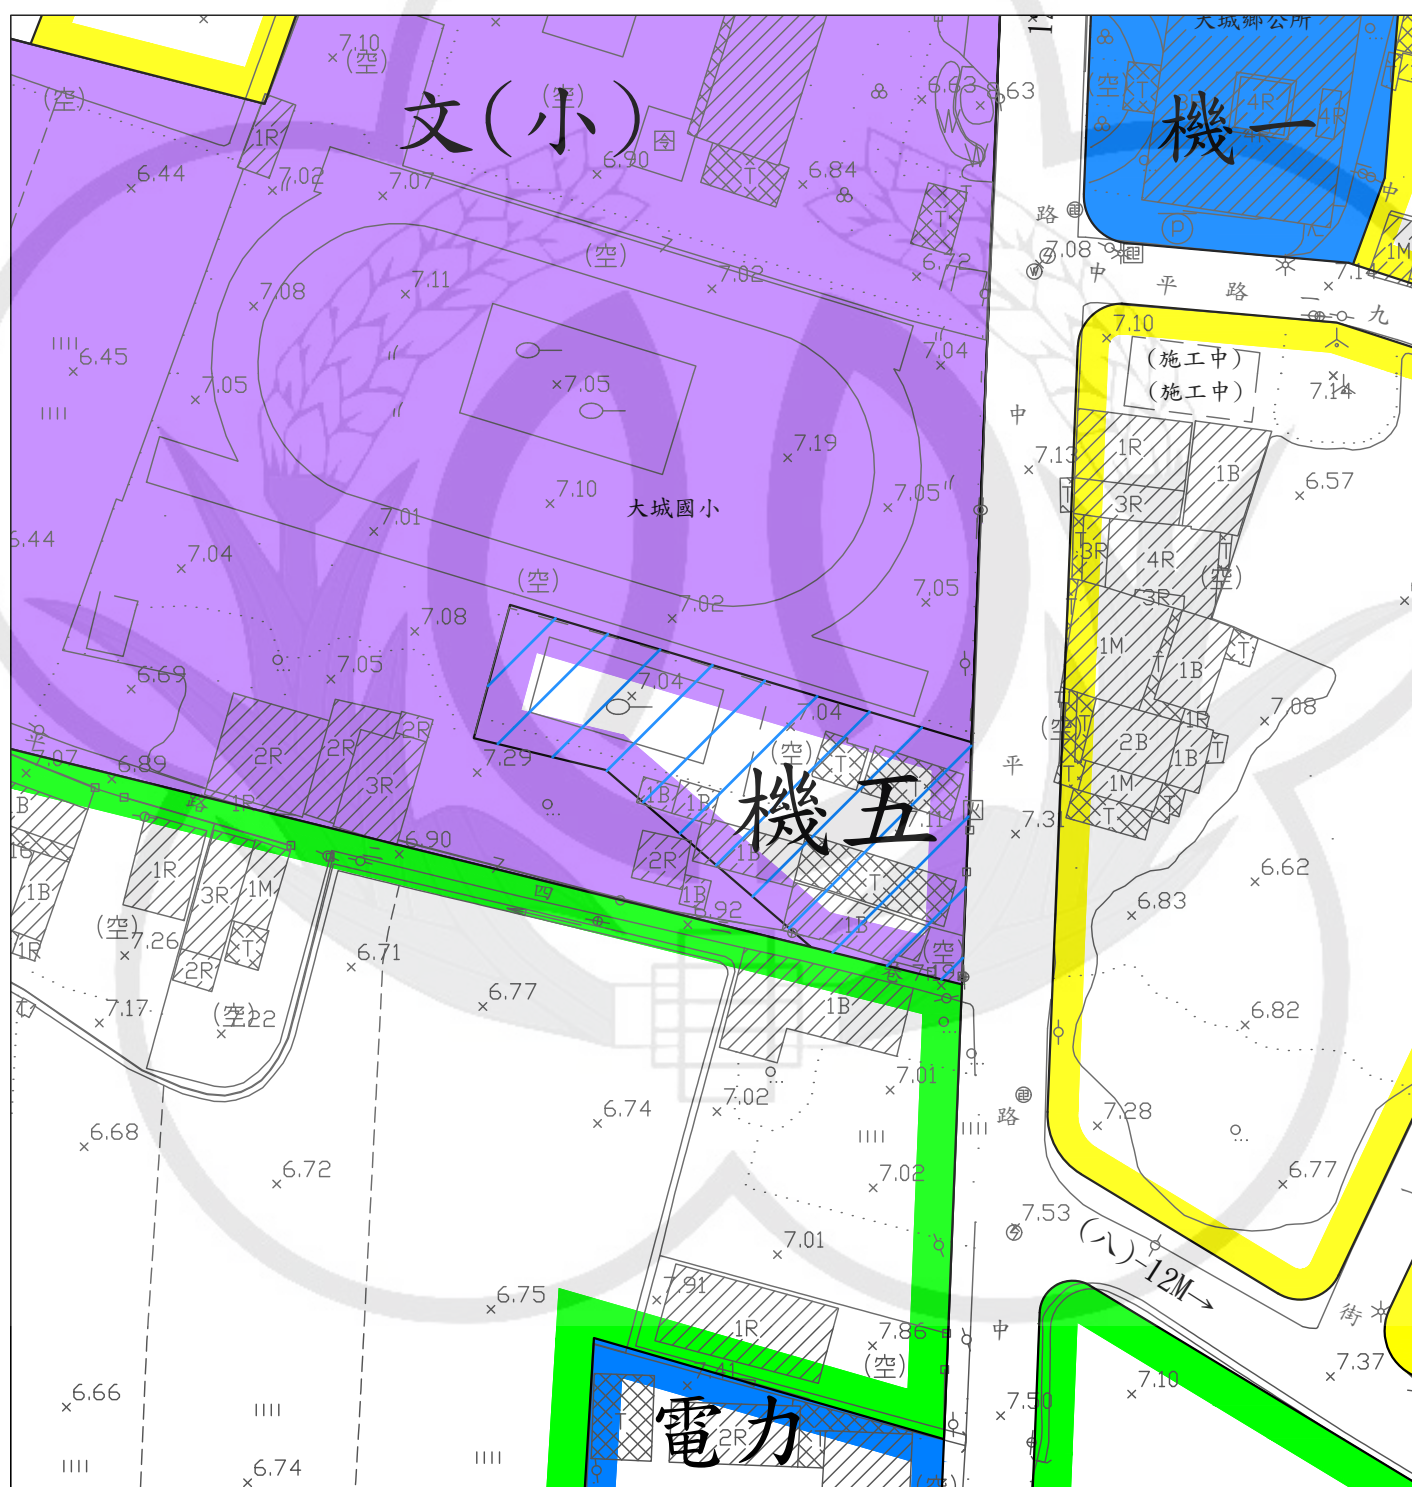

計畫圖例

- | | |
|---------|------|
| 住宅區 | 機關用地 |
| 農業區 | 學校用地 |
| 電力事業專用區 | 道路用地 |

變更圖例

- | |
|-------------|
| 變更學校用地為機關用地 |
|-------------|

註：除本次變更範圍外，餘依現行計畫為準。



SCALE: 1/1000