
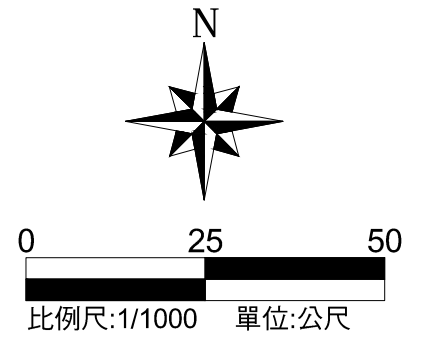


變更埤頭都市計畫(部分農業區為社福兼機關用地)圖

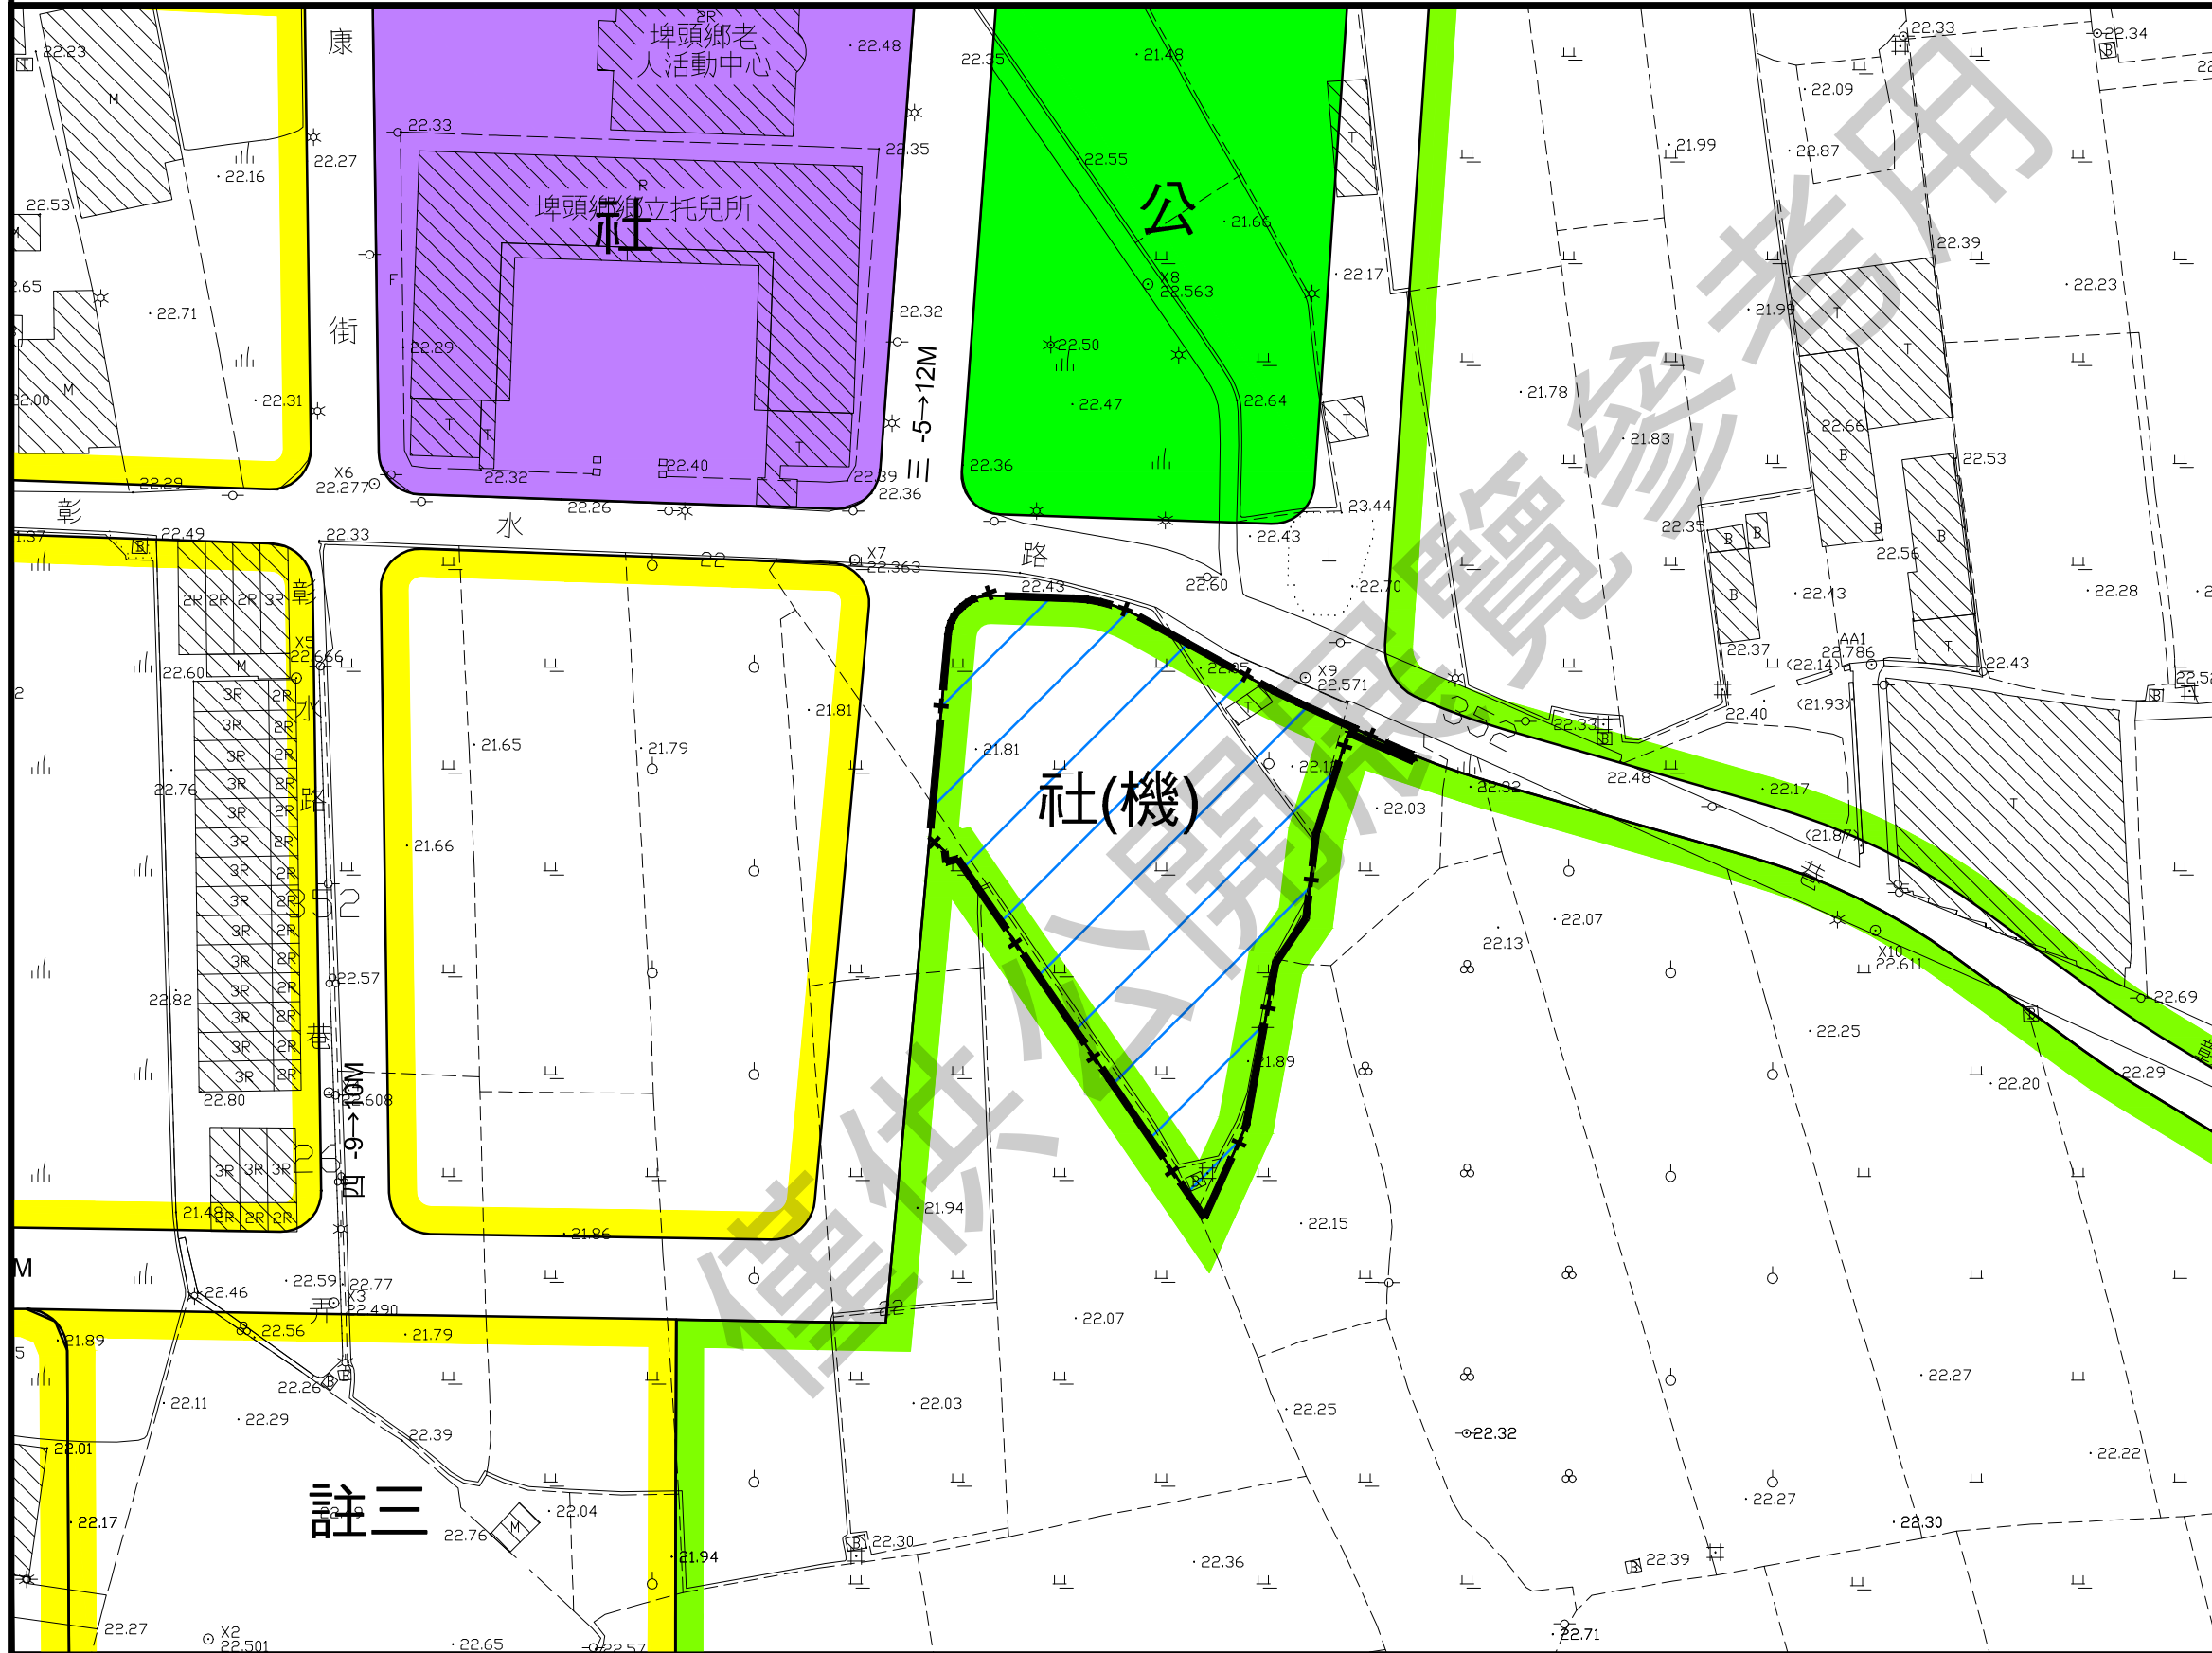

圖例

- 住宅區
- 農業區
- 社教用地
- 公園用地
- 道路用地
- 變更範圍

變更圖例

- 變更農業區為社福兼機關用地

附註：凡本次未指明變更部分均應以原計畫為準。