
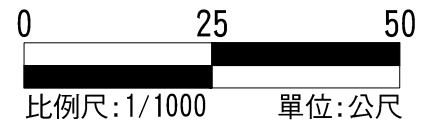
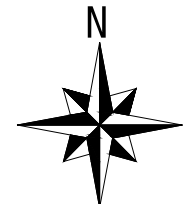


# 擬定溪湖都市計畫（原公兒14變更為住宅區）細部計畫案

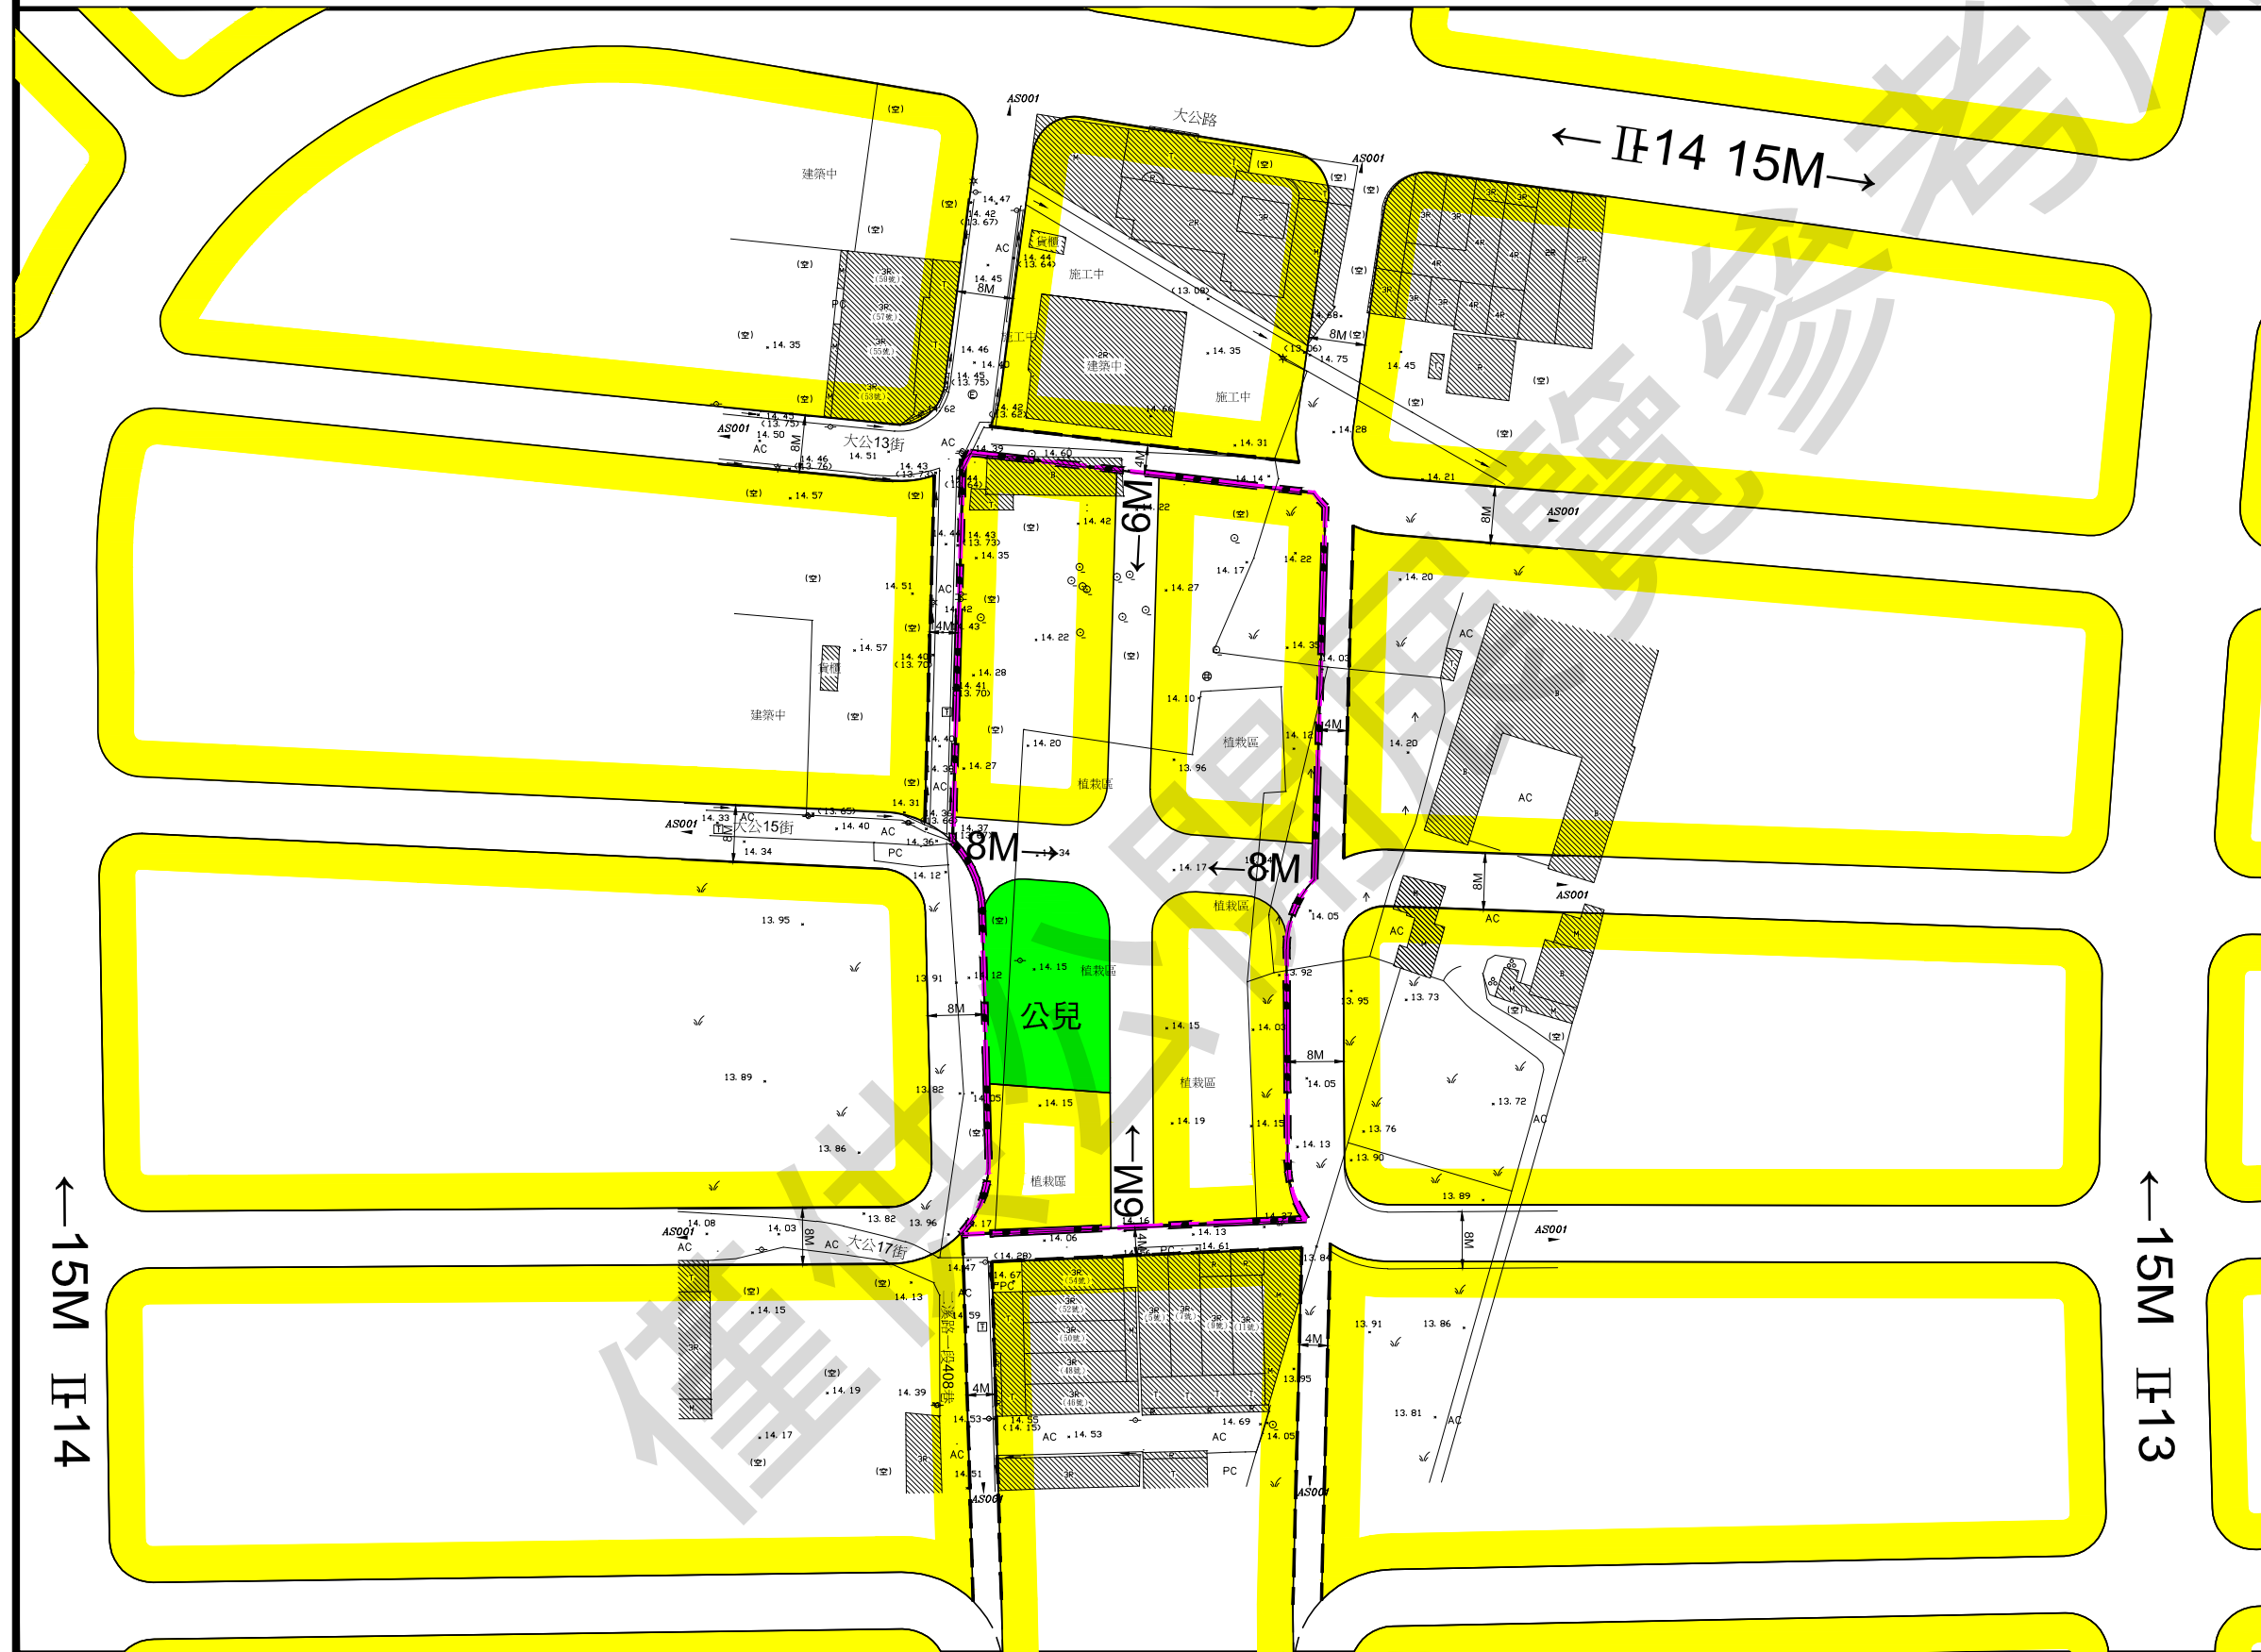

- 圖例**
- 住宅區
  - 公兒 鄰里公園兼兒童遊樂場用地
  - 道路用地
  - 人行步道用地
  - 市地重劃範圍
  - 計畫範圍

← 15M IF14

← 15M IF13