



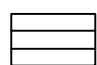

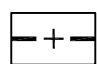
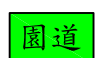



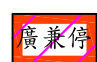
# 變更員林都市計畫主要計畫（批發市場用地為商業區及廣場兼停車場用地）計畫圖

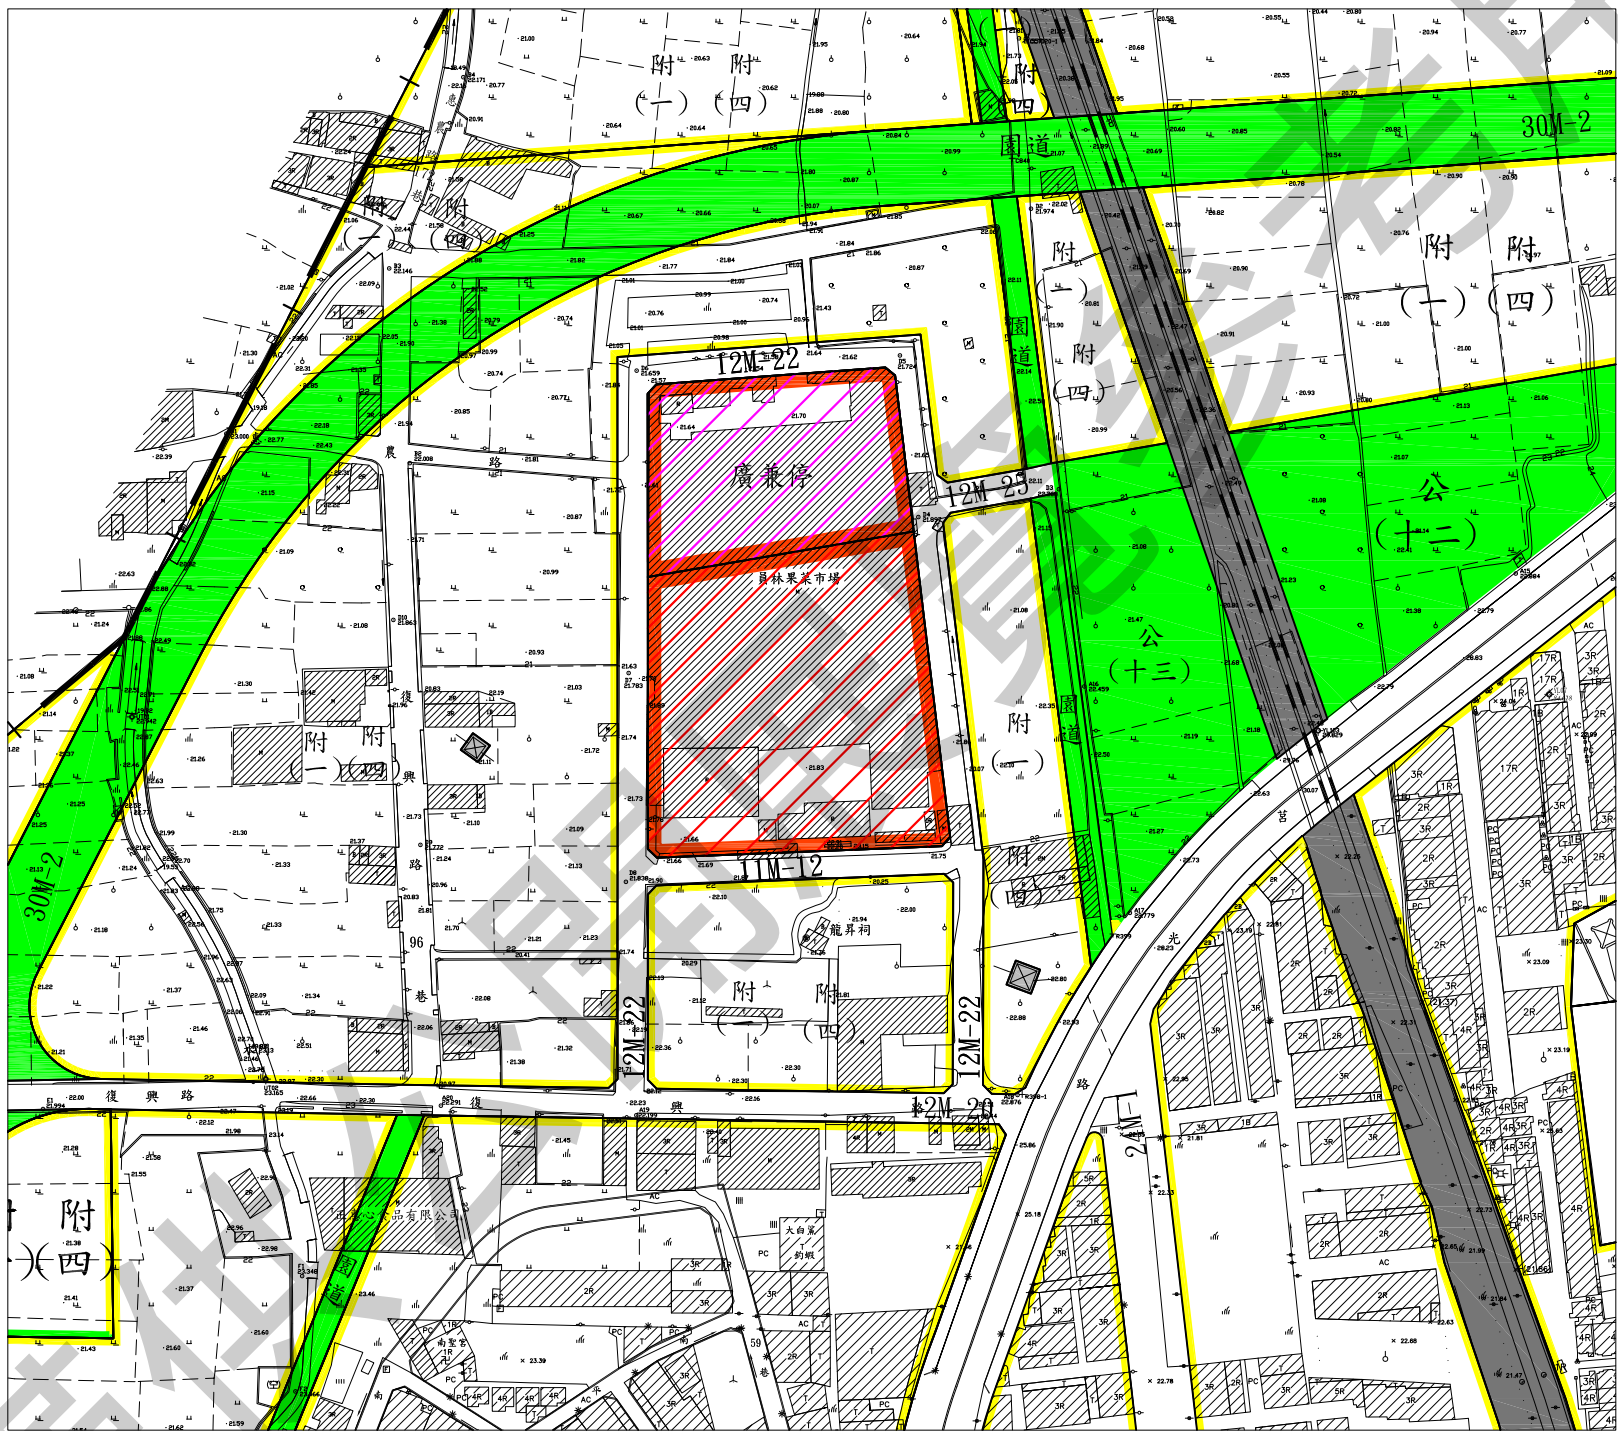

計畫圖例

- |  |   |
|--|---|
|  住宅區    |  電路鐵塔用地  |
|  公園用地   |  道路用地    |
|  鐵路用地   |  都市計畫範圍線 |
|  園道園道用地 |   |

變更圖例

- |   |
|---|
|  變更批發市場用地為商業區          |
|  廣兼停 變更批發市場用地為廣場兼停車場用地 |

scale : 1/3000



註：凡未涉及變更部分均應以原計畫為準。