


變更埤頭都市計畫(原「批發市場用地、部分道路用地」  
變更為住宅區)細部計畫(第一次通盤檢討)圖

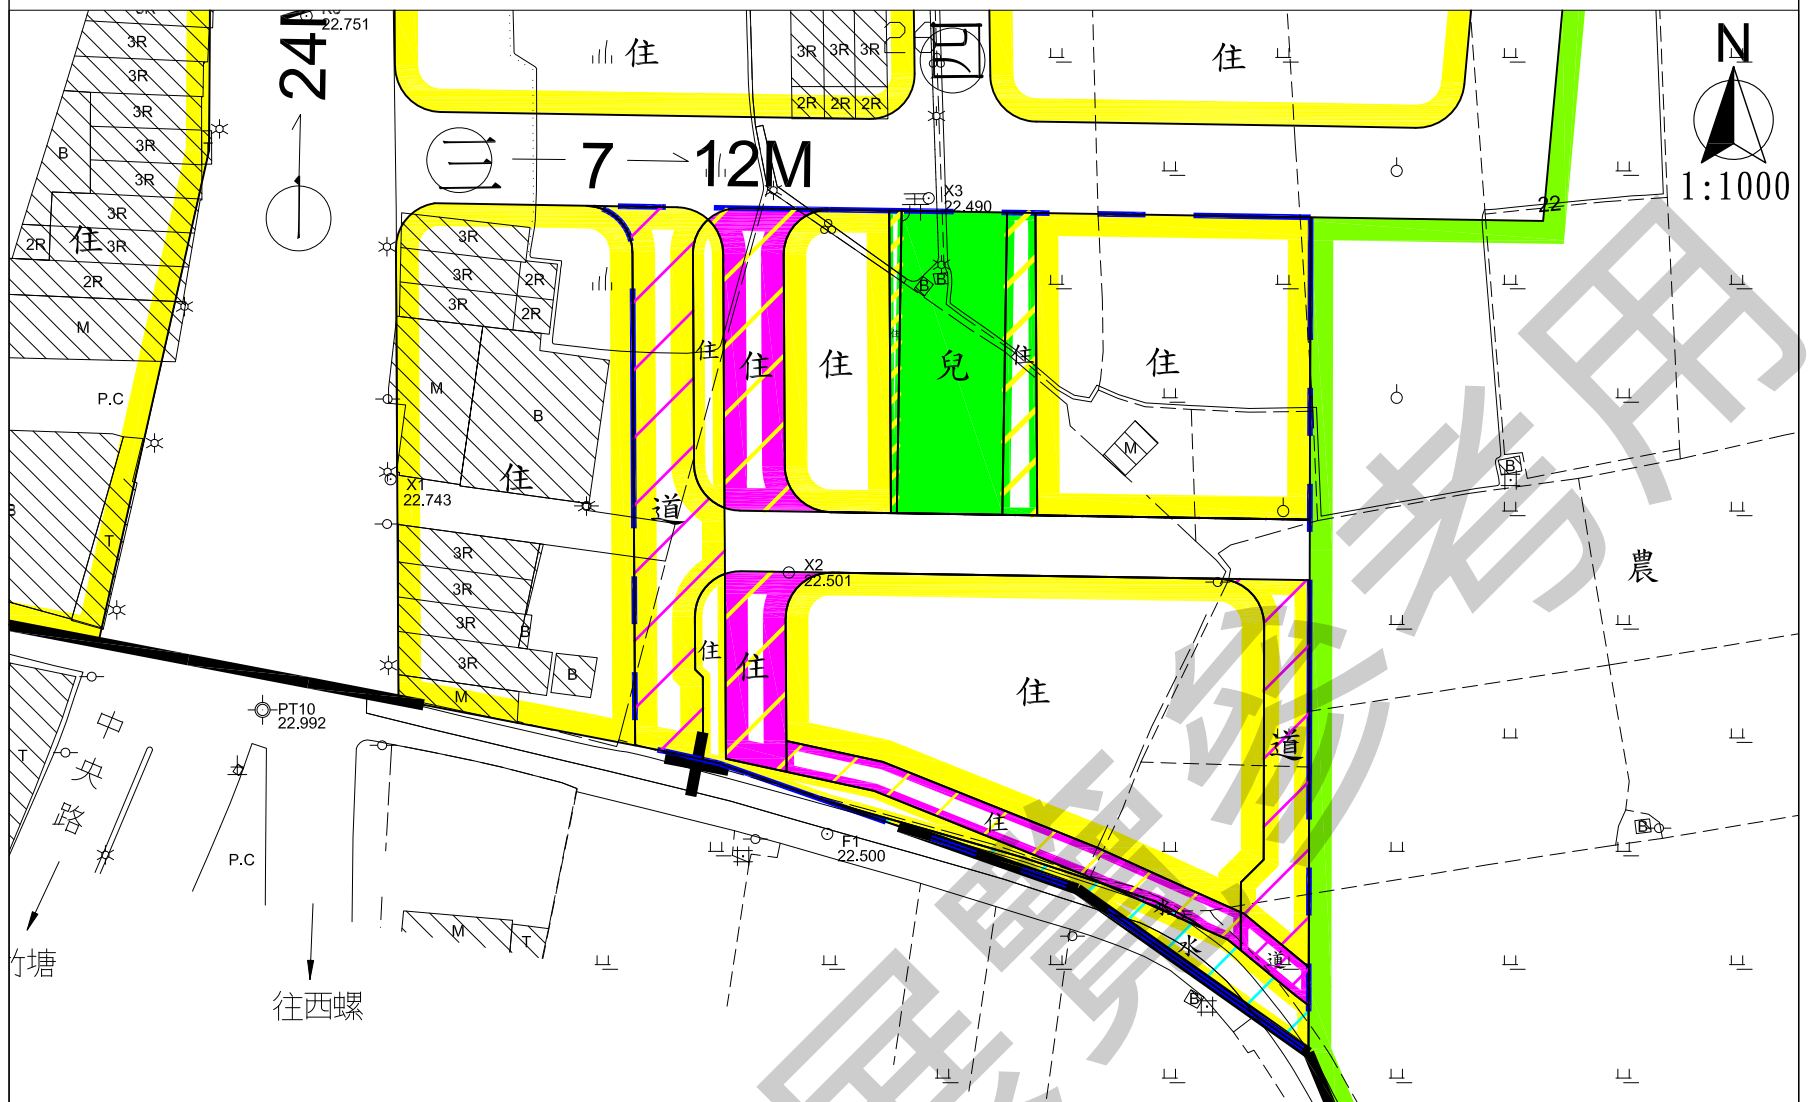

註:凡未涉及變更部分均應以原計畫為準。

計畫圖例

- 住 住宅區
- 農 農業區
- 兒 兒童遊樂場用地
- + 主要計畫範圍
- 細部計畫範圍
- 道路用地

地形圖例

圖例	地物名稱	圖例	地物名稱	圖例	地物名稱
△	三角點	▲	塔	—+—	鐵路
⊙	主要控制點	▨	階梯	卍	廟宇
○ 22.500	導線點點號及高程	▬	水溝	⊙	水塔
+	中心樁	▬	暗溝	△	涼亭
▬	道路橋樑	⤴	計曲線	⊕	工廠
▬	鬆土路	⤵	首曲線	○	球場
▭	操場、球場	▬	陸系炭(人工)	⊗	銅像
▭	中央分隔島	▬	水系炭(人工)	卍	牌樓
▬	人行道	⊖	水池	⊖	水井
▨	永久性房屋	▬	草地	→	水系流向
▨	樓層數、樓層分界	▬	水田	▬	田埂
▨	棚子	▬	旱田	⊖	獨立標高點
▨	建築中房屋	○	果園	▬	地類界
▬	圍牆	⊗	花園	⊗	金爐台
▬	鐵絲網	△...	樹林		
±	土地廟	○	檳榔園		
⊙	消防栓	∪	細草地		
●	電信桿	(廢)	廢墟		
○	電力桿	⊕	停車場		
☆	路燈	⊖	電器設備		

變更圖例

- 水 變更住宅區為水利用地
- 道 變更住宅區為道路用地
- 住 變更兒童遊樂場用地為住宅區
- 道 變更兒童遊樂場用地為道路用地
- 住 變更道路用地為住宅區
- 住 變更人行步道用地為住宅區
- 水 變更人行步道用地為水利用地
- 道 變更人行步道用地為道路用地