
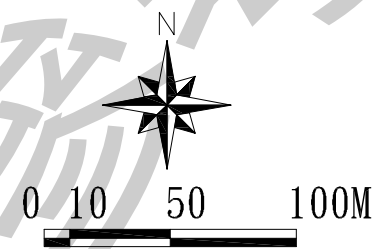


# 變更八卦山脈風景特定區主要計畫(彰化縣部分)(部分道路用地為自來水事業用地)圖

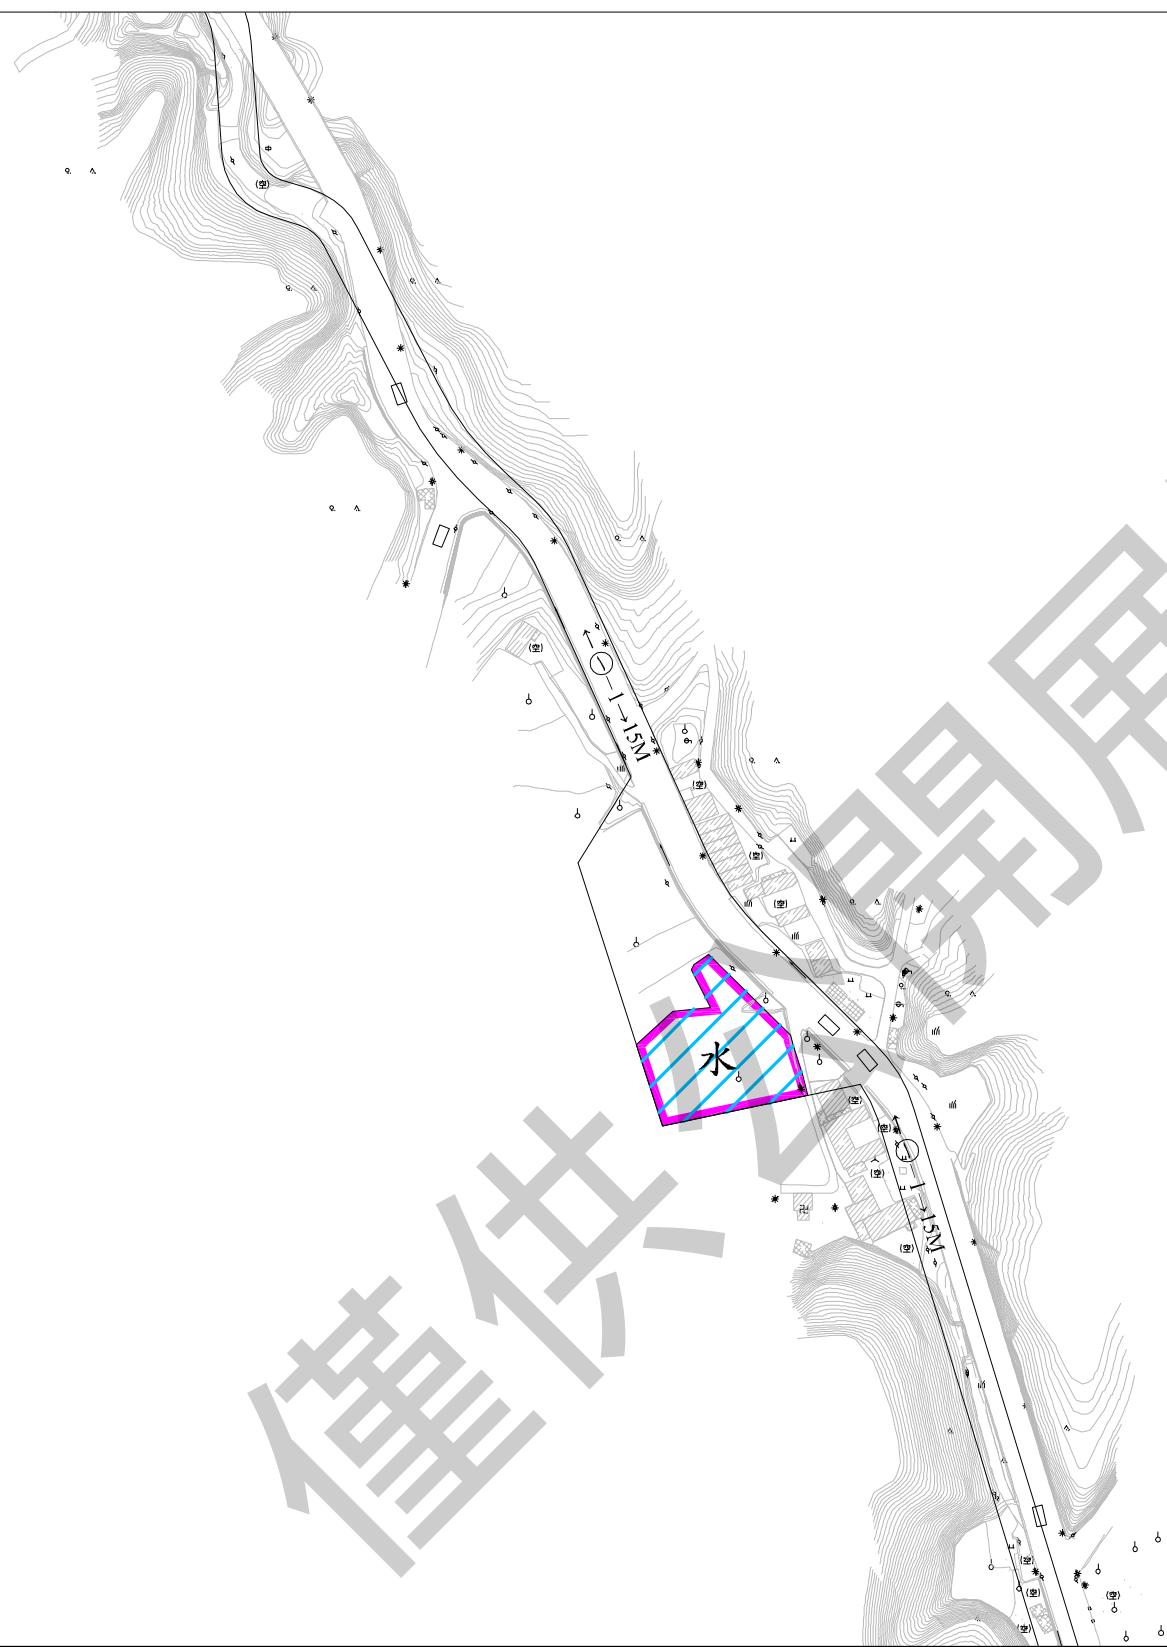

S=1/3000 單位:公尺

## 圖例

 道路用地

## 變更圖例

 變更道路用地為自來水事業用地

註:凡本次未指明變更部分,均應以原有計畫為準。