


變更員林都市計畫主要計畫

(部分車站專用區及住宅區為道路用地)圖

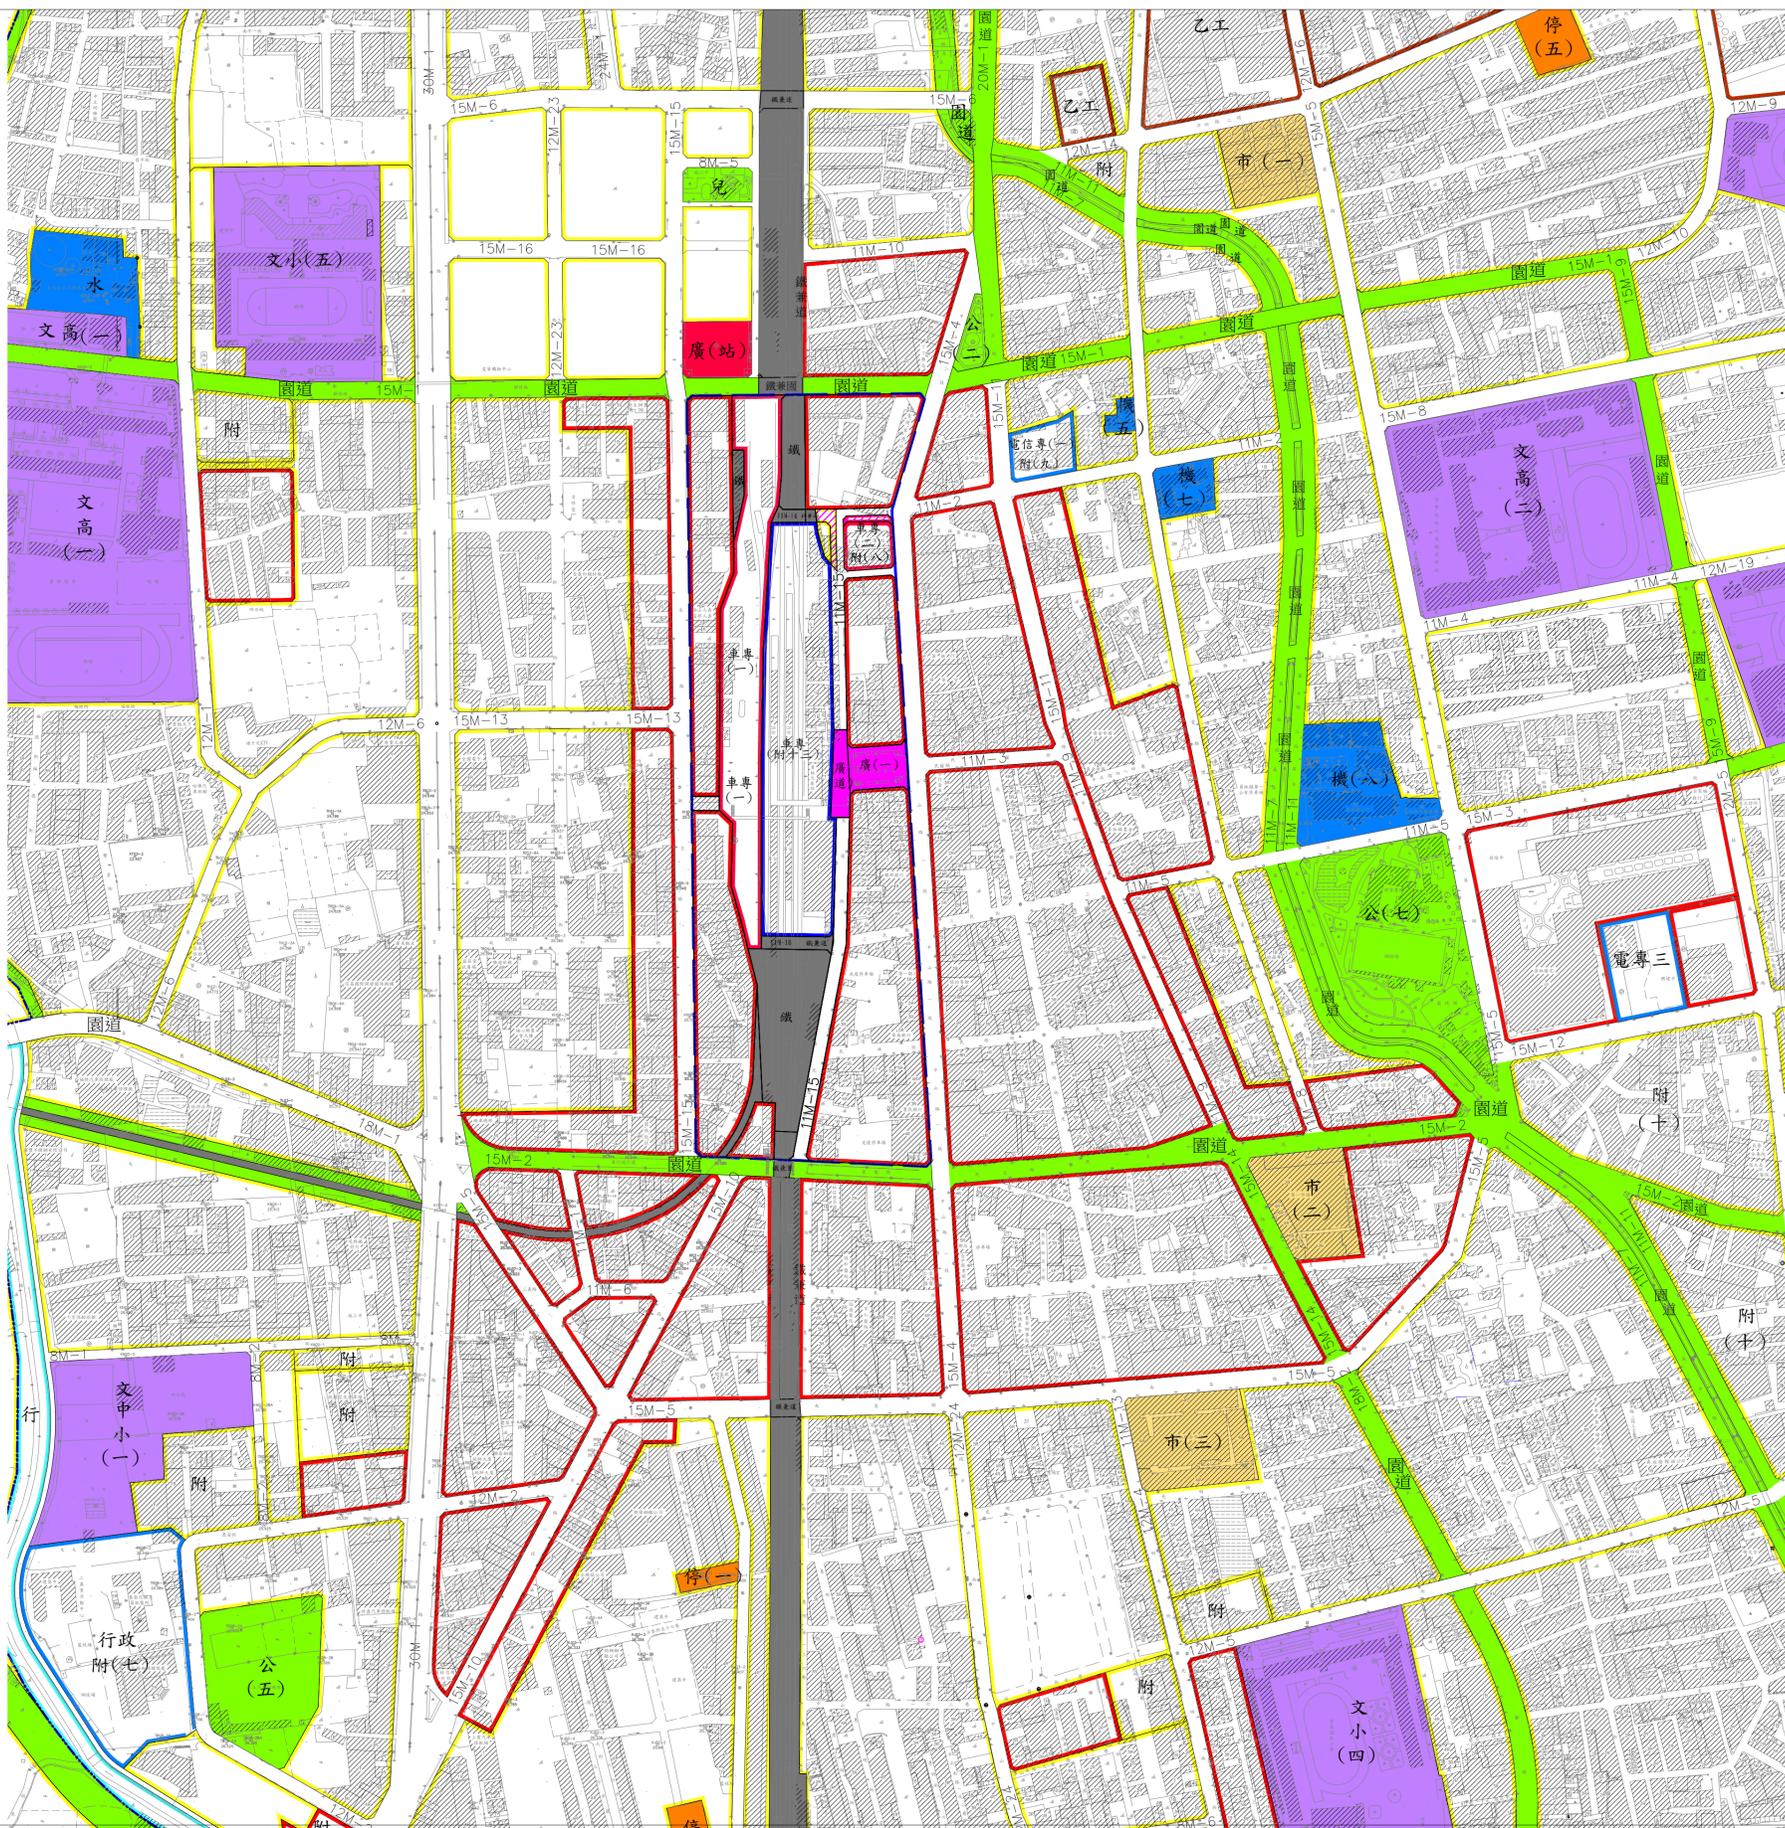

SCALE : 1/3000



圖例

- | | | | | |
|---------------|-----------|---------------|----------------|-----------------|
| 住宅區 | 電信 電信專用區 | 廣 廣場 | 園道 園道用地 | 整體開發區範圍 |
| 商業區 | 行 行水區 | 廣(道) 廣場兼供道路使用 | 變 變電所用地 | 劃定都市更新地區範圍 |
| 乙種工業區 | 社教 社教用地 | 市 零售市場用地 | 鐵 鐵路用地 | 道路用地 |
| 行政 行政區 | 文 學校用地 | 批 批發市場用地 | 鐵兼河 鐵路用地兼作河川使用 | 變更圖例 |
| 宗專 宗教專用區 | 機 機關用地 | 停 停車場用地 | 鐵兼道 鐵路用地兼作道路使用 | 變更住宅區為道路用地 |
| 車專 車站專用區(一) | 公 公園用地 | 廣(站) 廣場兼車站用地 | 鐵兼園 鐵路用地兼作園道使用 | 變更車站專用區(二)為道路用地 |
| 車專 車站專用區(附十三) | 兒 兒童遊樂場用地 | 水 自來水事業用地 | 電路鐵塔用地 | |
| 油專 加油站專用區 | 綠 綠帶用地 | | 計畫範圍線 | |

註：未註明變更部分應依現行計畫為準。