


擬定和美都市計畫(部分農業區為乙種工業區)(配合台灣百和工業股份有限公司擴廠)細部計畫圖



公開展覽

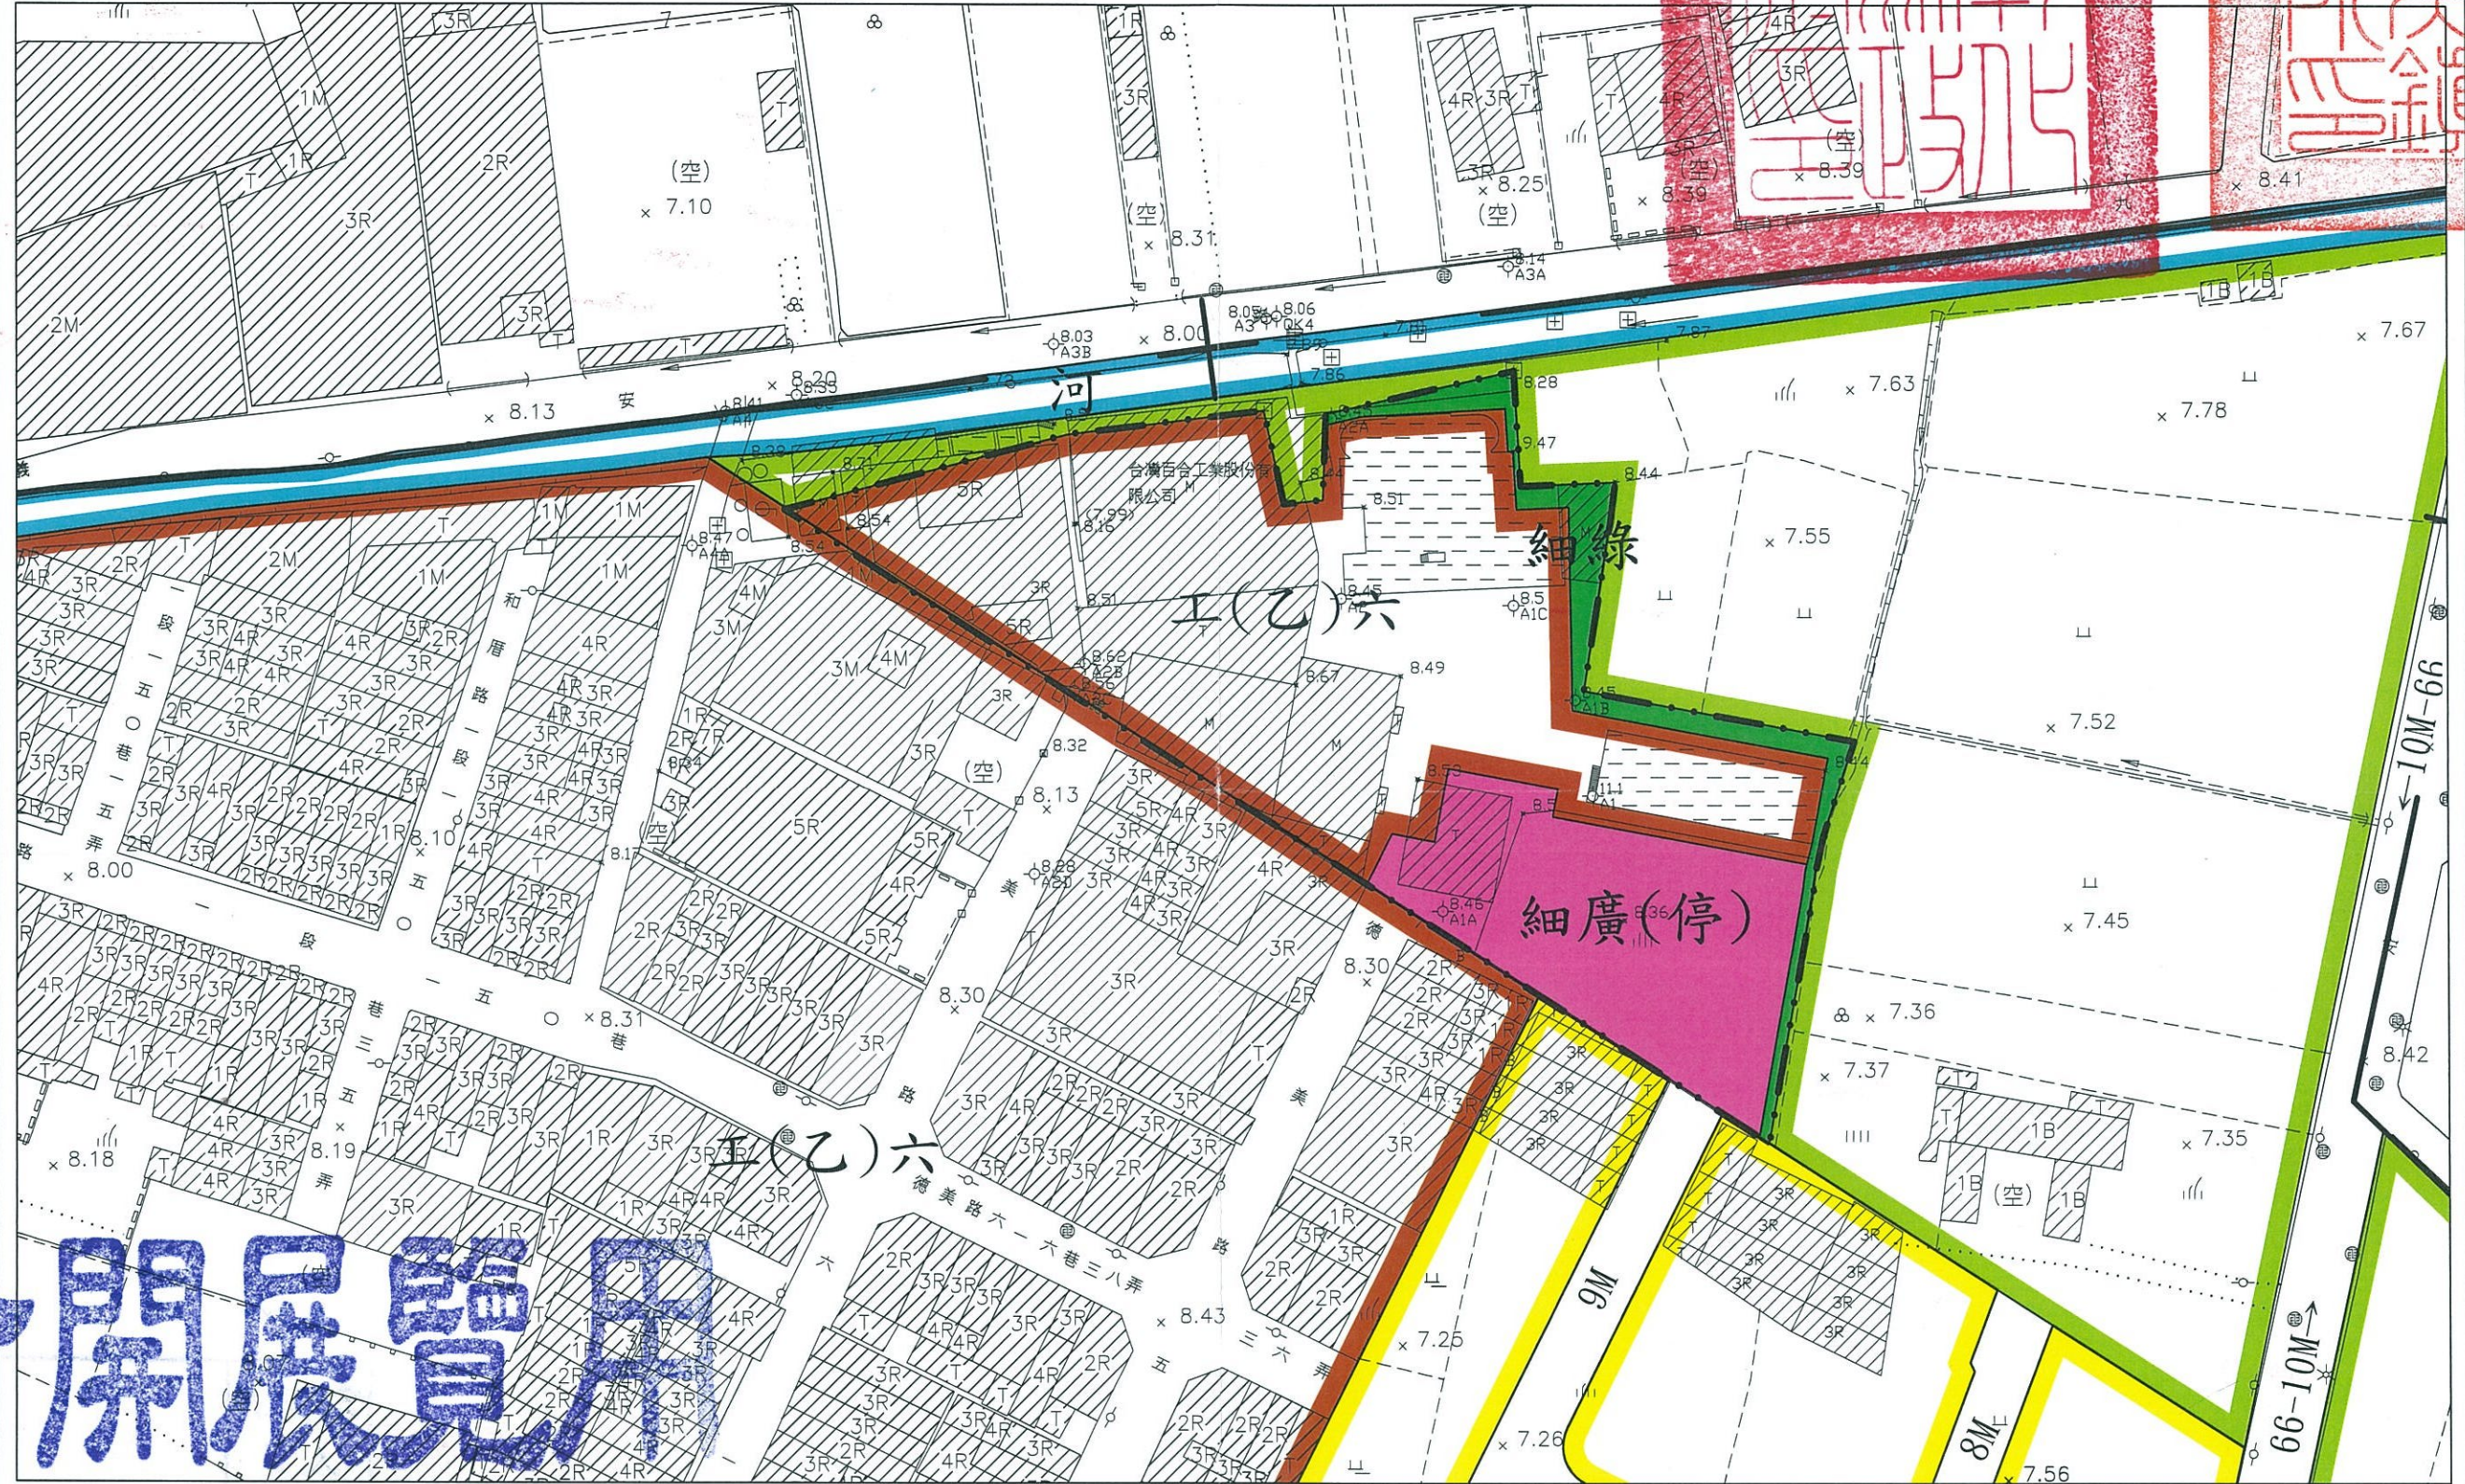

比例尺: 1/1000

圖例

住宅區 乙種工業區 農業區 河川區 廣場(停車場) 綠地用地 細部計畫範圍線 主要計畫範圍線

註: 標「細」者為細部計畫公共設施。