


公開展覽用

變更和美都市計畫(部分農業區為乙種工業區)(配合台灣百和工業股份有限公司擴廠)圖

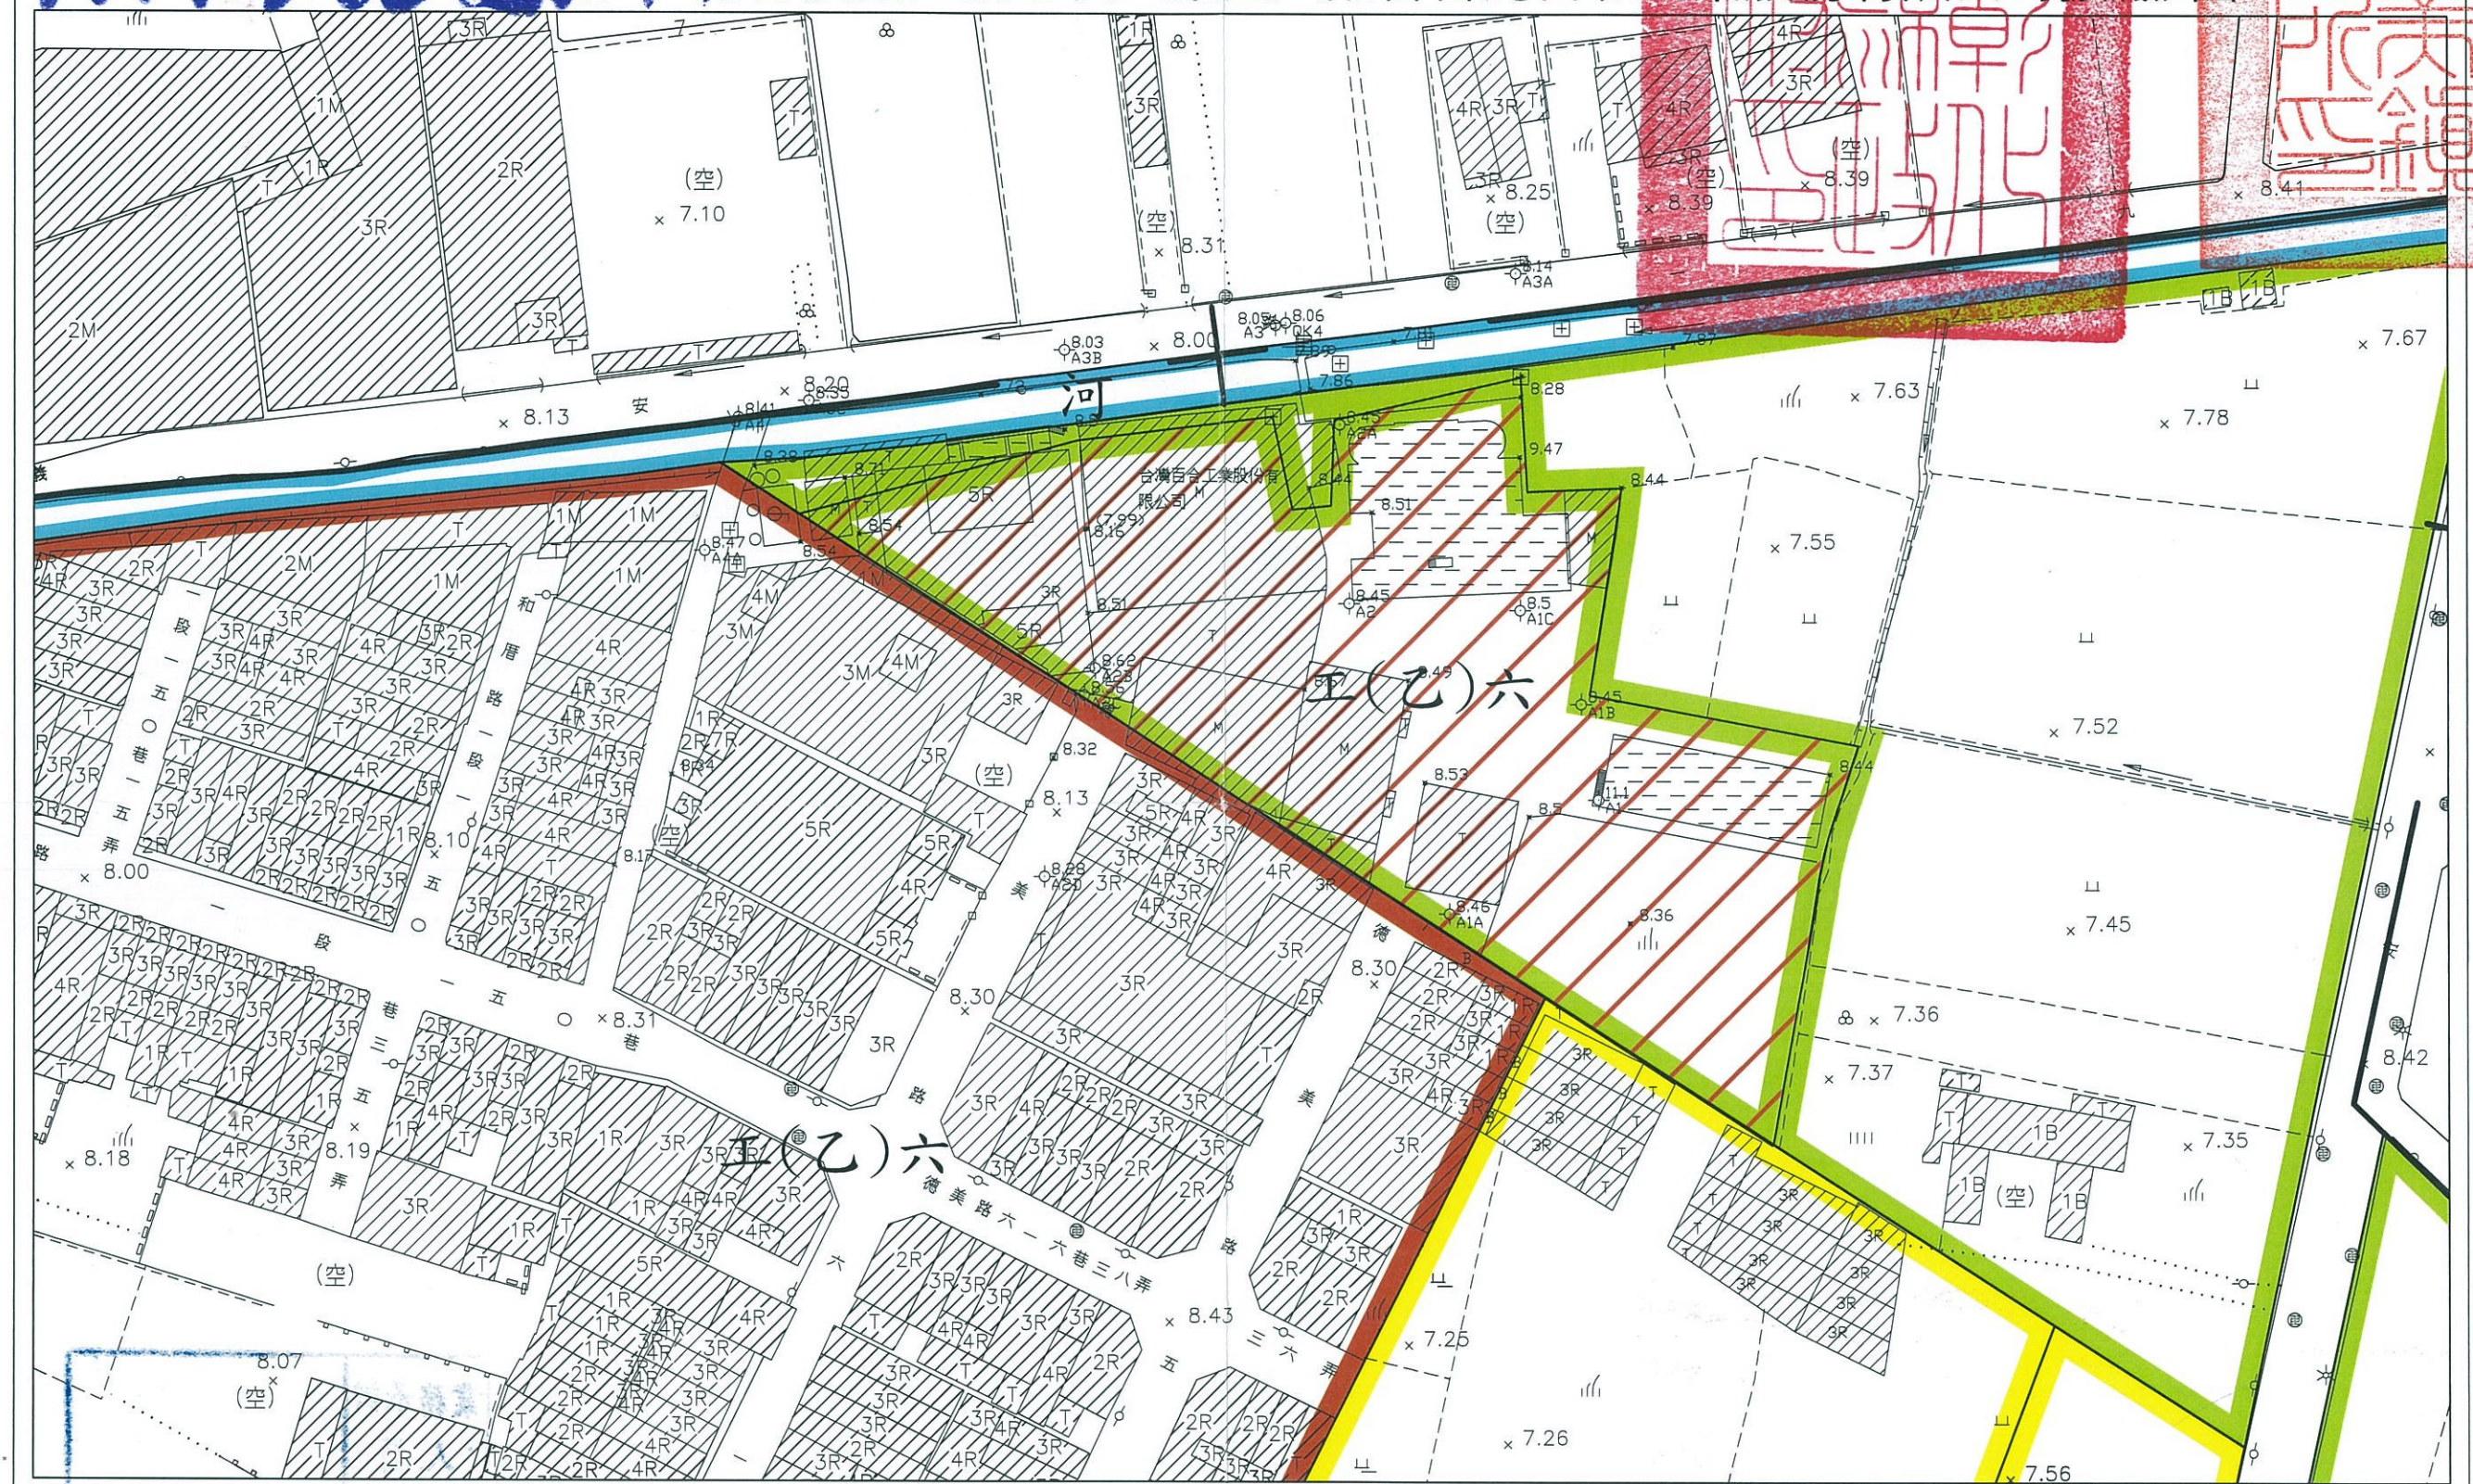

變更圖例

工(乙) 變更農業區為乙種工業區

圖例

住宅區

工(乙) 乙種工業區

農業區

河 河川區

- + - 主要計畫範圍線