


變更八卦山脈風景特定區計畫(部分農業區為道路用地)
【配合縣道137線林厝派出所前路口改善工程】圖

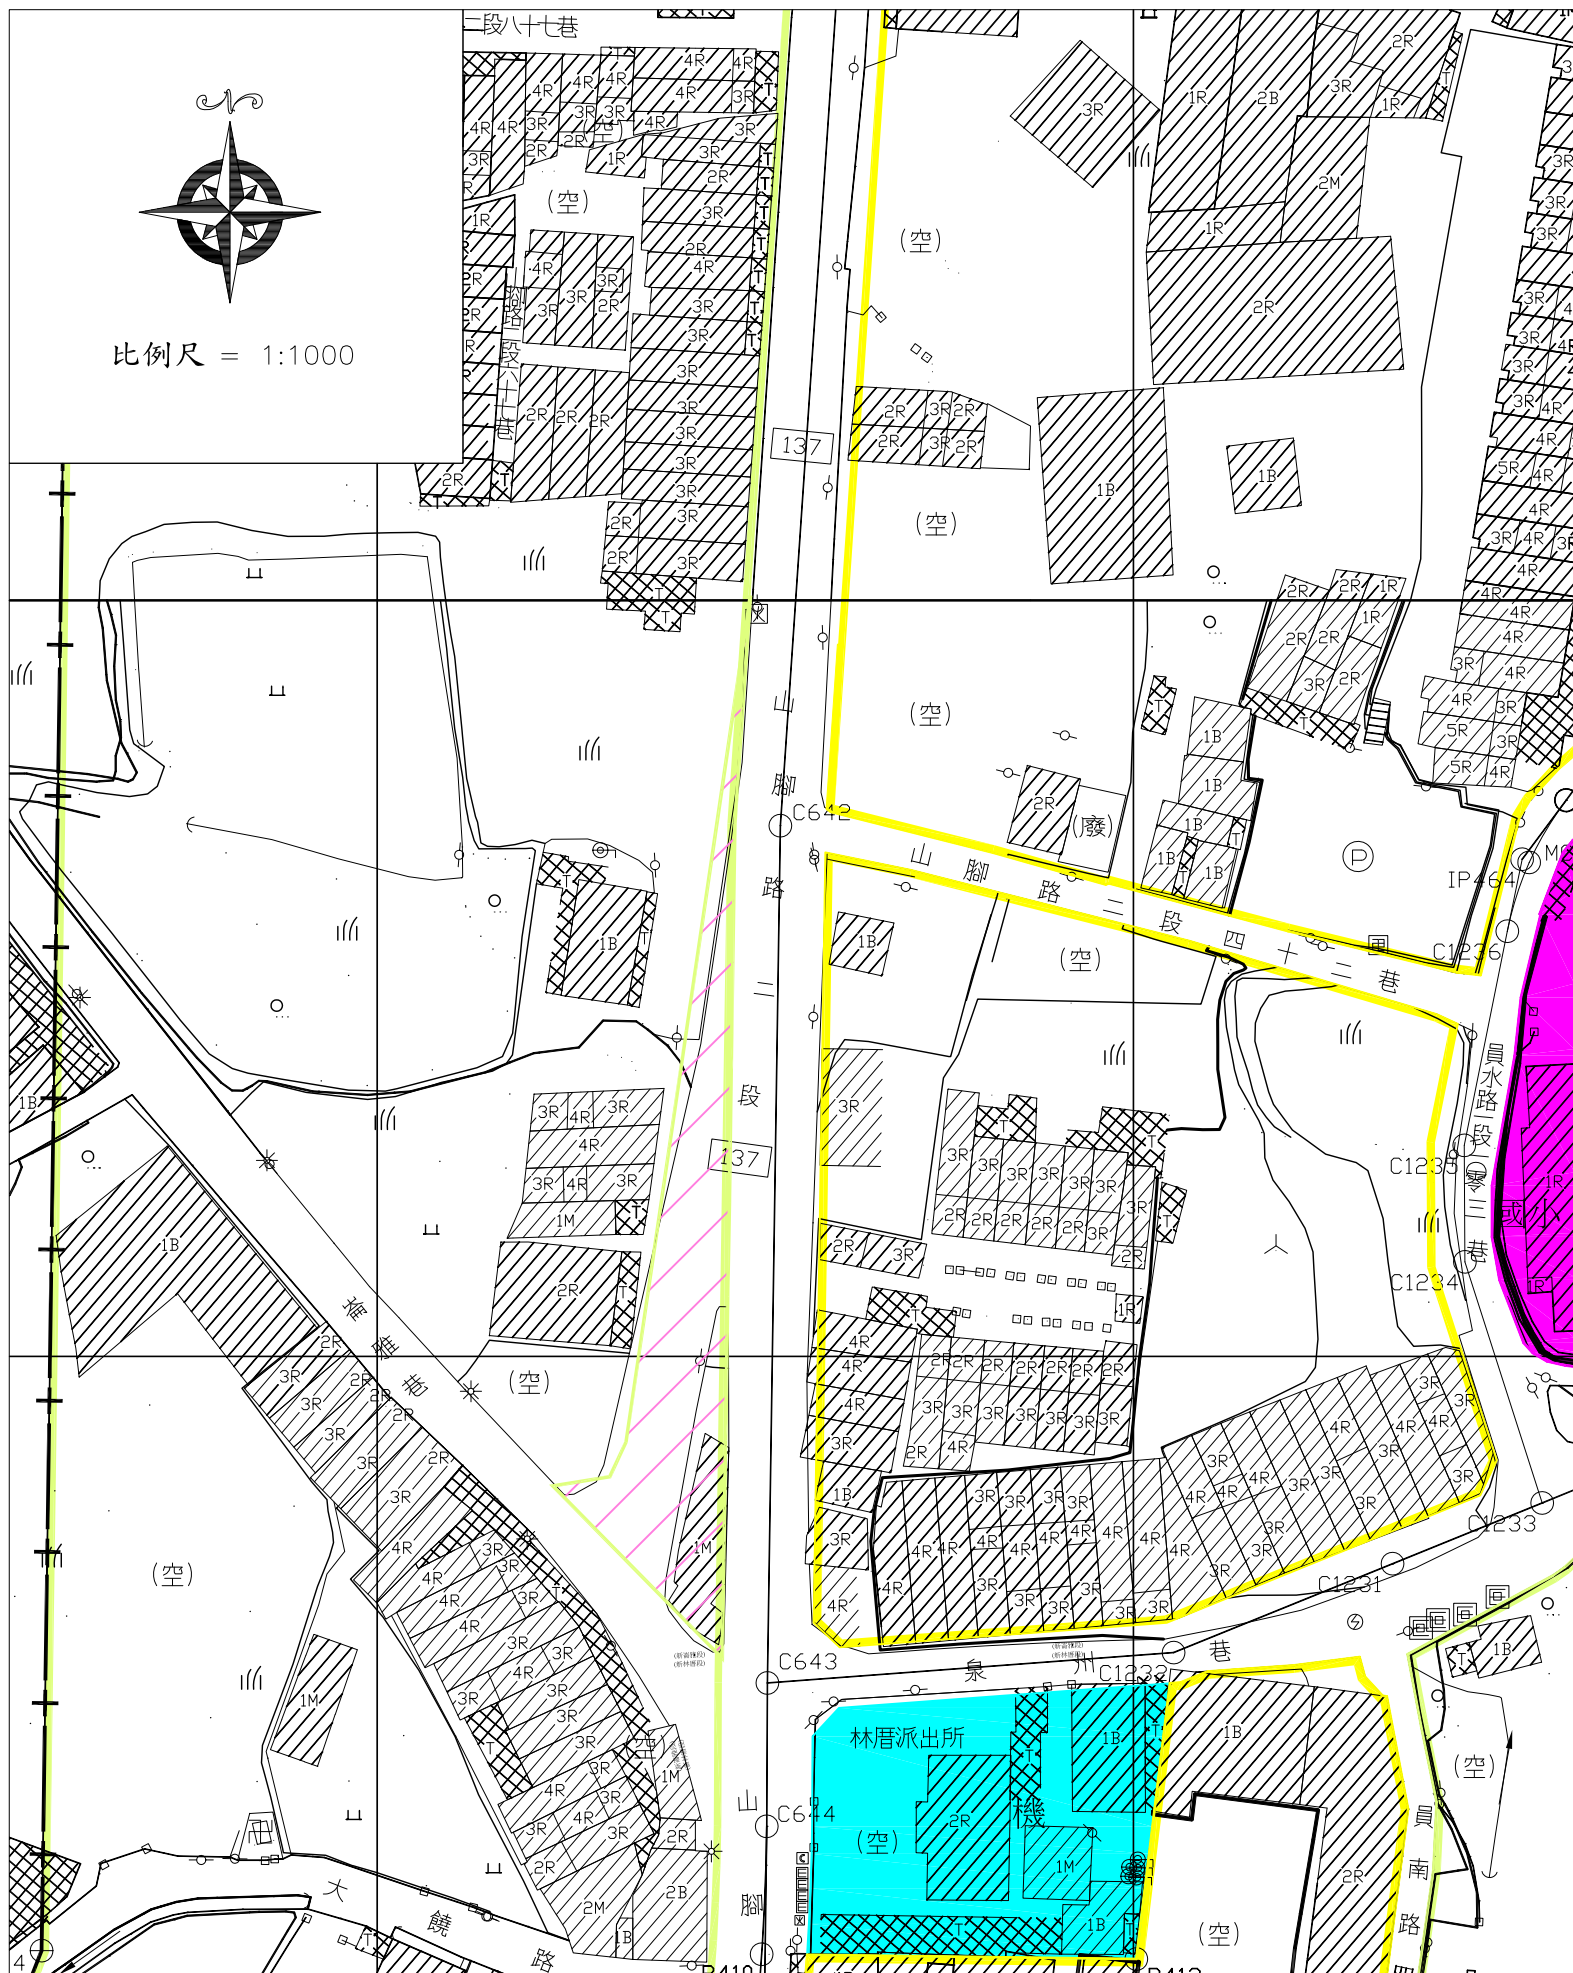

- 圖 例
- | | |
|---------|------------|
| 住宅區 | ○ 道路中心樁 |
| 農業區 | ⊕ 界樁 |
| 機關用地 | 變更農業區為道路用地 |
| 國小 學校用地 | |
| 道路用地 | |
| 計畫範圍 | |

需用申請單位主管	
需用申請單位承辦	

業務單位主管	
業務單位承辦	

擬定機關：彰化縣政府
規劃單位：全勝工程顧問有限公司