

# 擬定彰化市（部分乙種工業區為住宅區）細部計畫圖

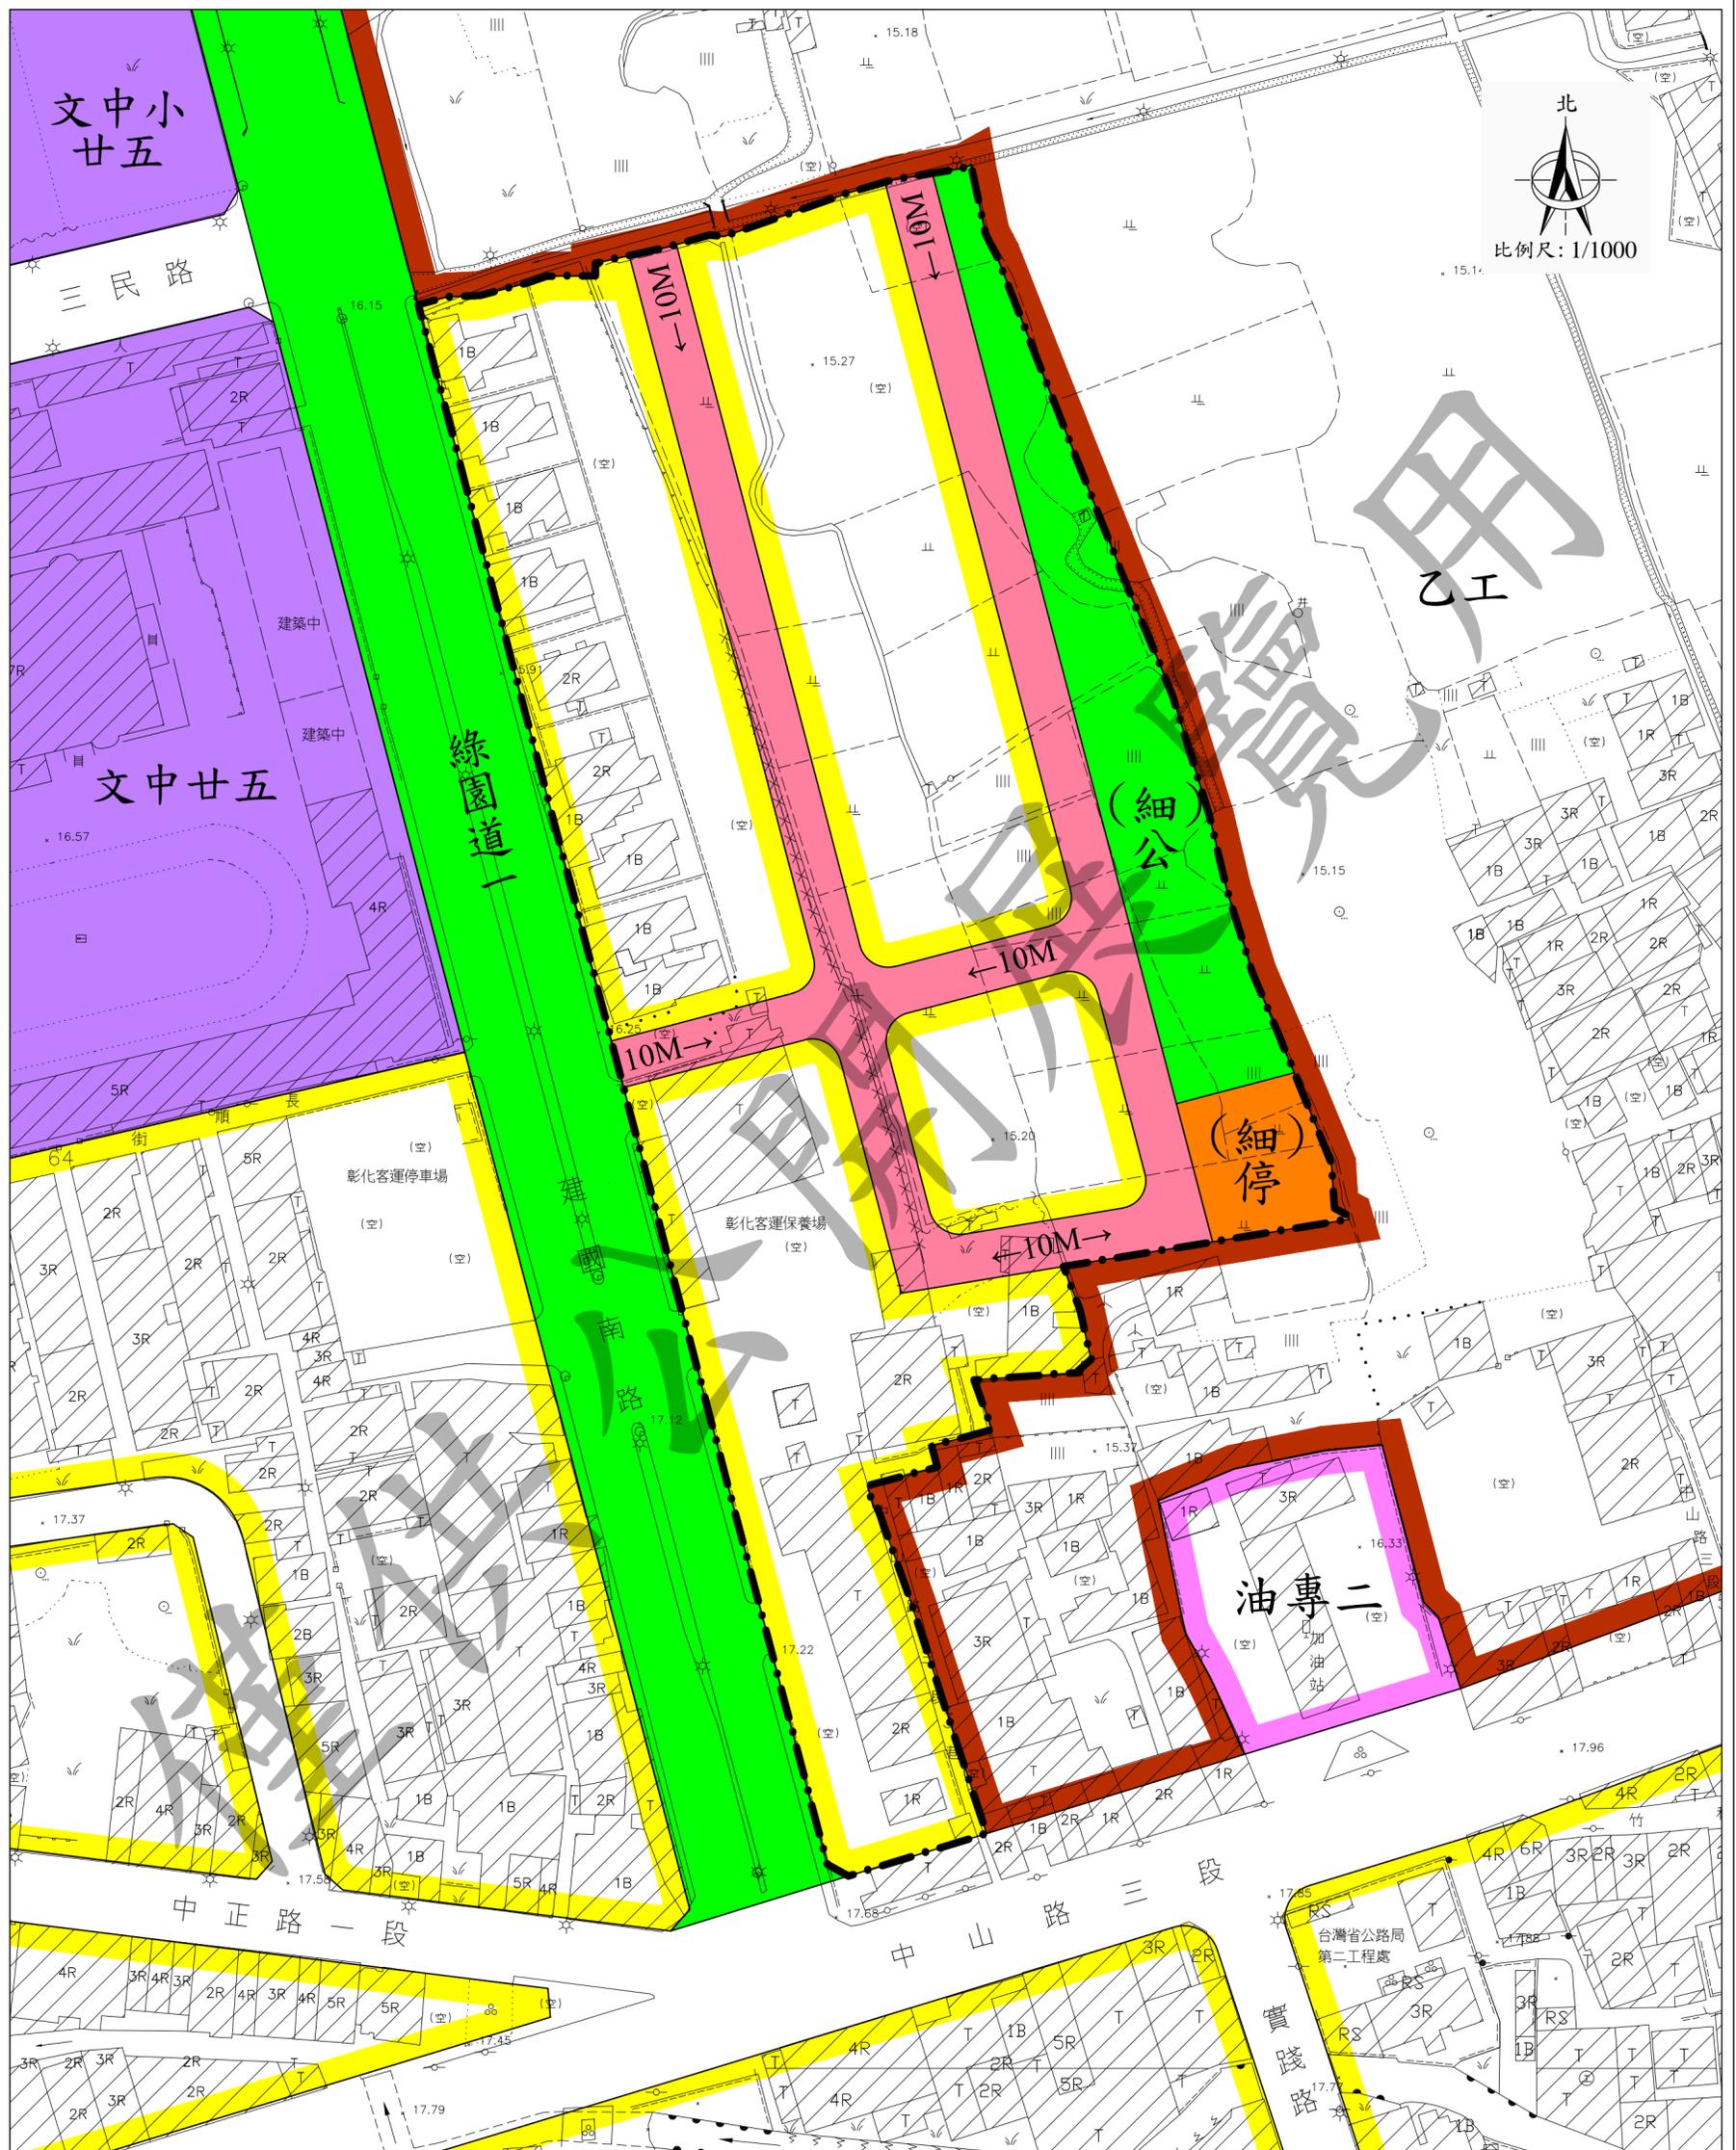


圖 例

- |     |           |           |        |          |
|-----|-----------|-----------|--------|----------|
| 住宅區 | 乙工 乙種工業區  | 停車場用地     | 公園用地   | 計畫範圍線    |
| 商業區 | 油專 加油站專用區 | 綠園道 綠園道用地 | 文 學校用地 | 道路用地     |
|     |           |           |        | 細部計畫道路用地 |