

擬定彰化市都市計畫(配合變更彰化市都市計畫主要計畫
(公共設施用地專案通盤檢討) 變更內容第一案)
細部計畫圖



比例尺：一千分之一

彰化縣政府
中華民國一〇八年三月


圖例

	住宅區		文高用地		綠地(兼作溝渠使用)
	住宅區(附帶條件)		停車場用地		綠園道用地
	住宅區(附帶條件1)		停車場用地(附帶條件1)		溝渠用地
	商業區		廣場用地		變電所用地
	商業區(附帶條件)		廣場用地(附帶條件1)		鐵路用地
	乙種工業區		廣場兼停車場用地		細部計畫道路用地
	車站專用區		廣場兼停車場用地(附帶條件1)		道路用地
	電信專用區		市場用地		道路用地(附帶條件1)
	機關用地		公園用地		彰化市細部計畫範圍線
	文小用地		公園兼兒童遊樂場用地		本細部計畫範圍線
	文小用地(附帶條件1)		綠地用地		


註：一、本次擬定細部計畫範圍外，皆應以原有計畫為準。
二、(附1)以跨區市地重劃方式辦理整體開發。

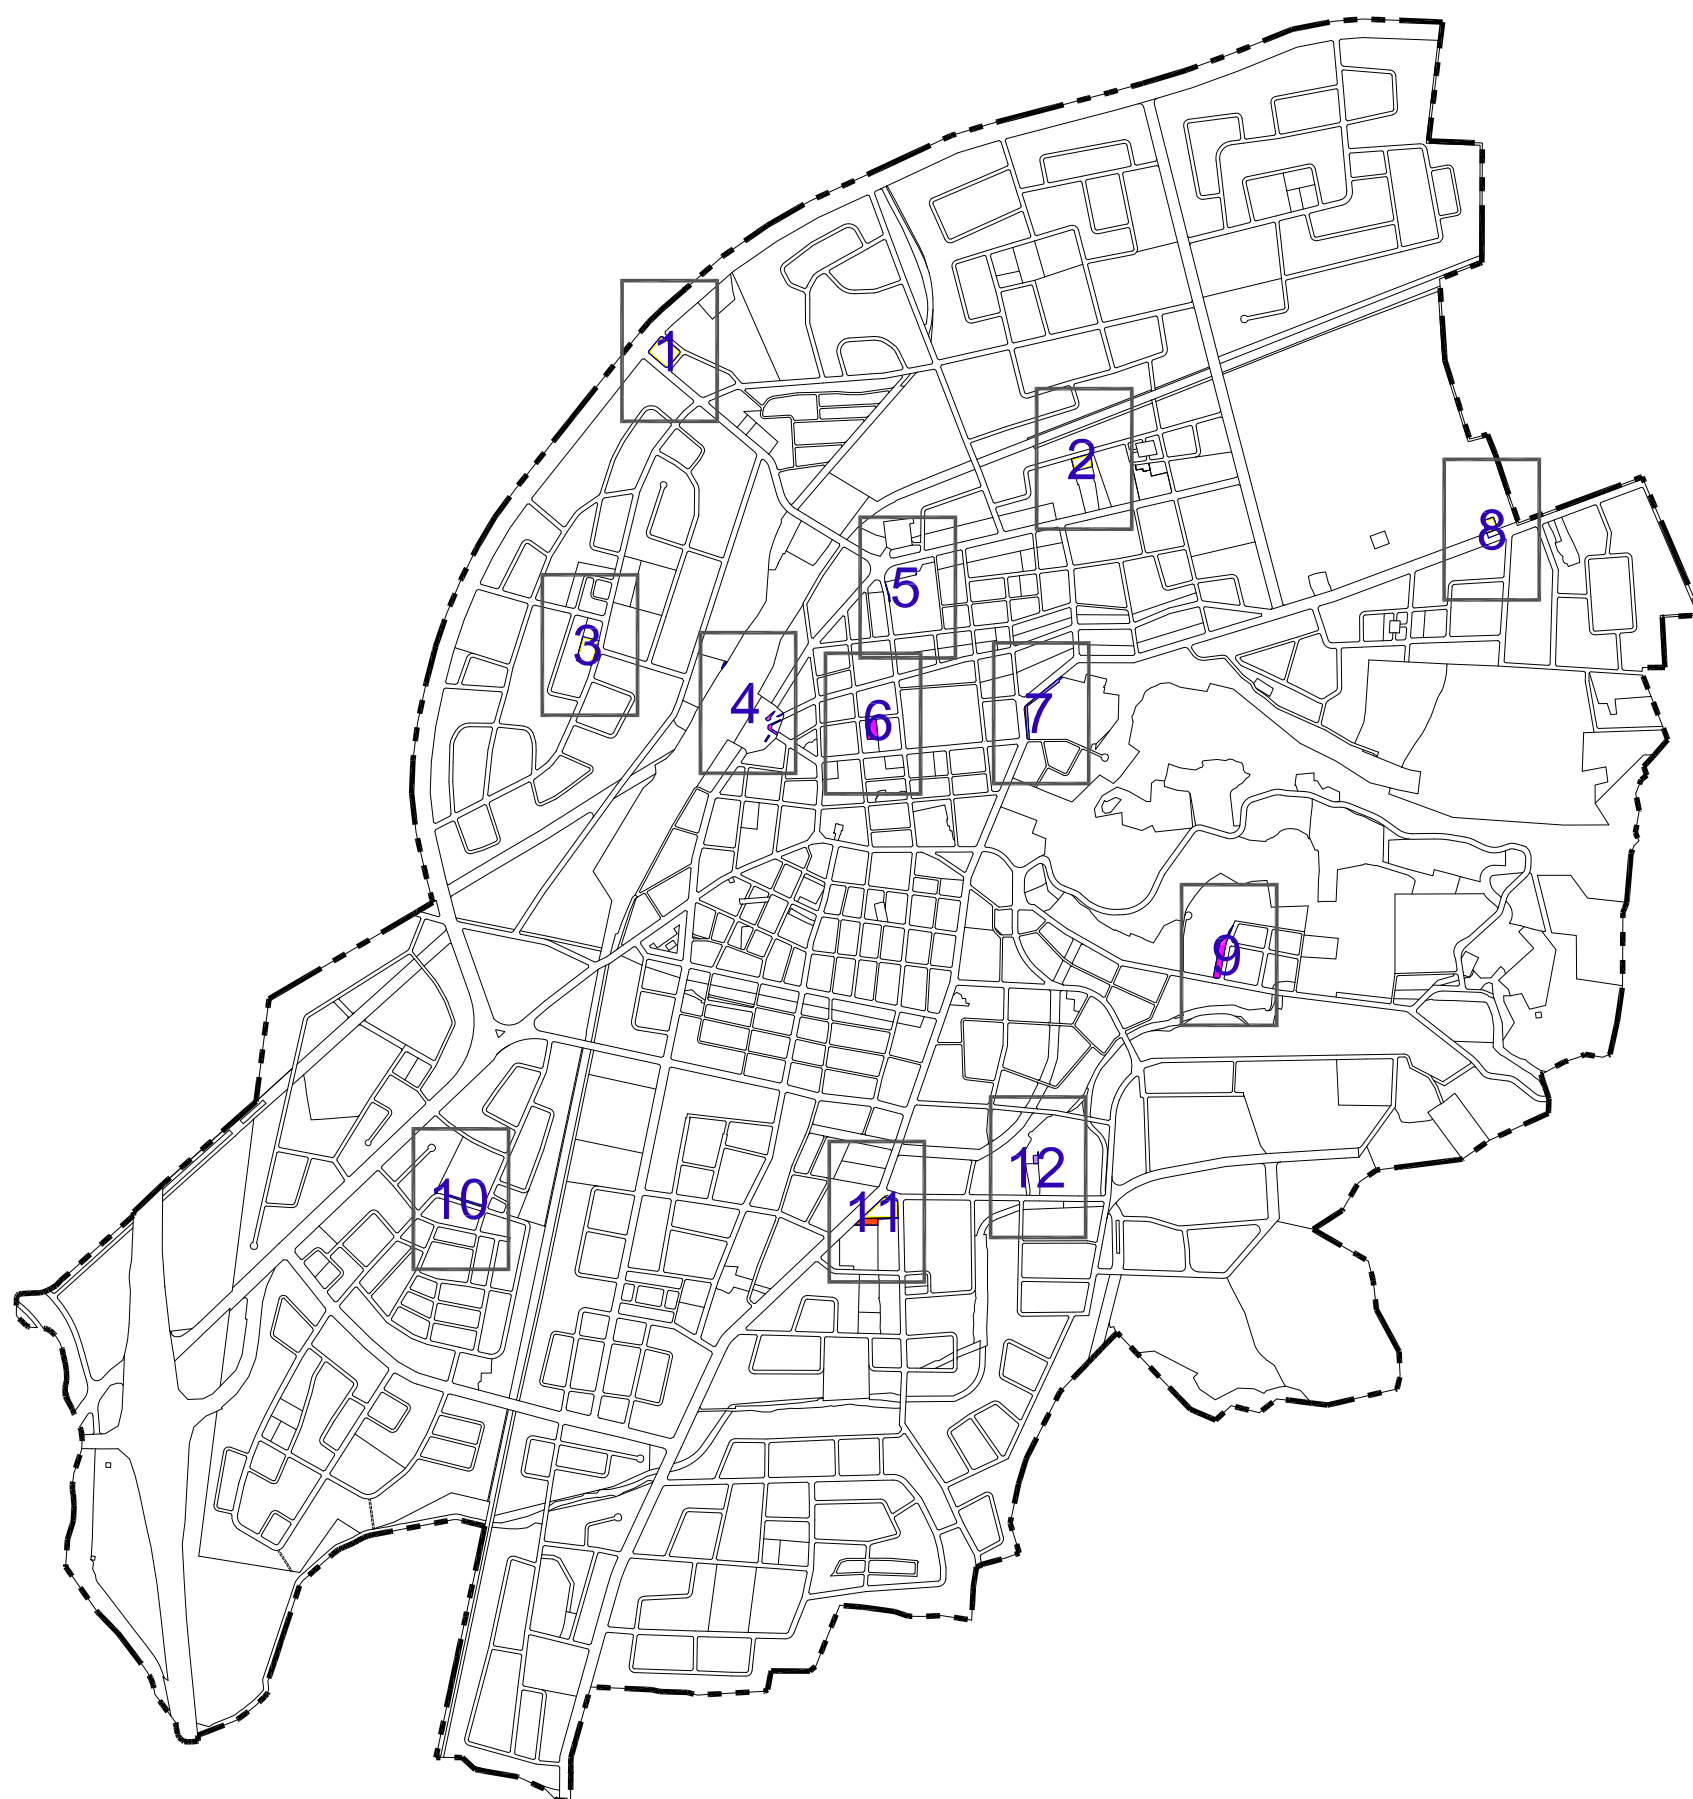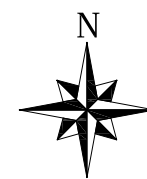


擬定彰化市都市計畫（配合變更彰化市都市計畫主要計畫
(公共設施用地專案通盤檢討) 變更內容第一案）細部計畫內容位置示意圖

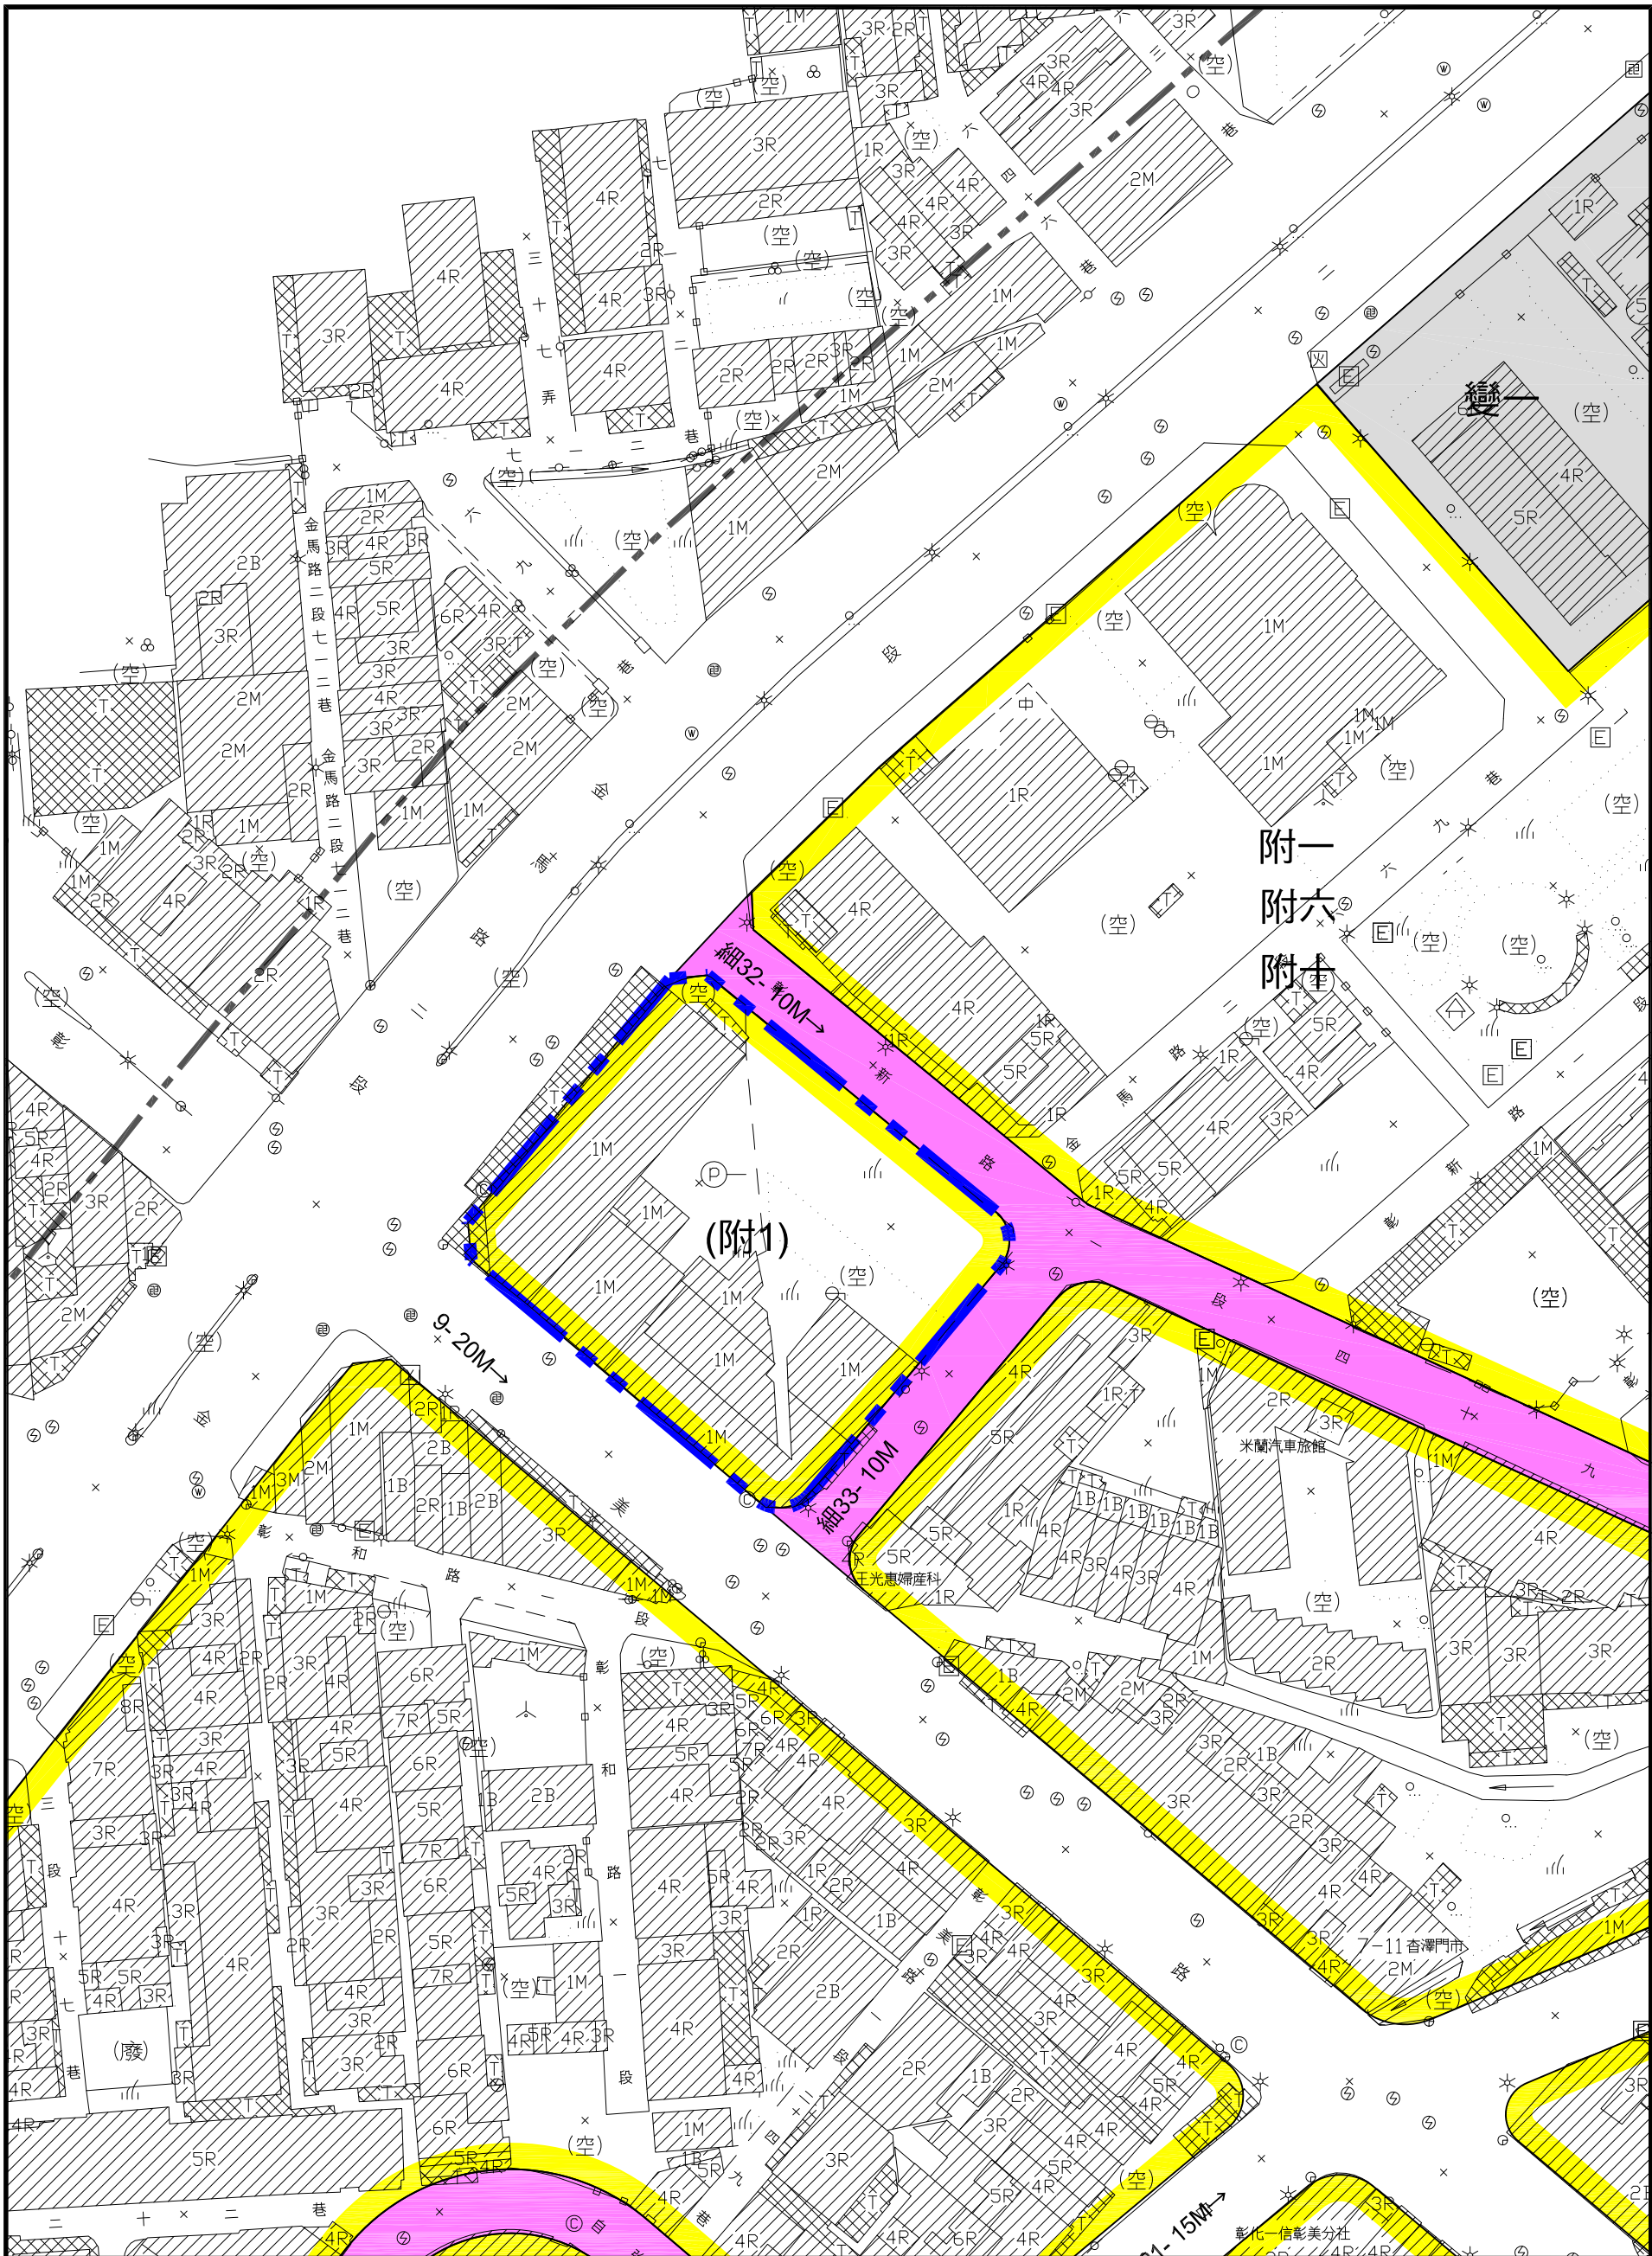


擬定彰化市都市計畫（配合變更彰化市都市計畫主要計畫
（公共設施用地專案通盤檢討）變更內容第一案）細部計畫圖

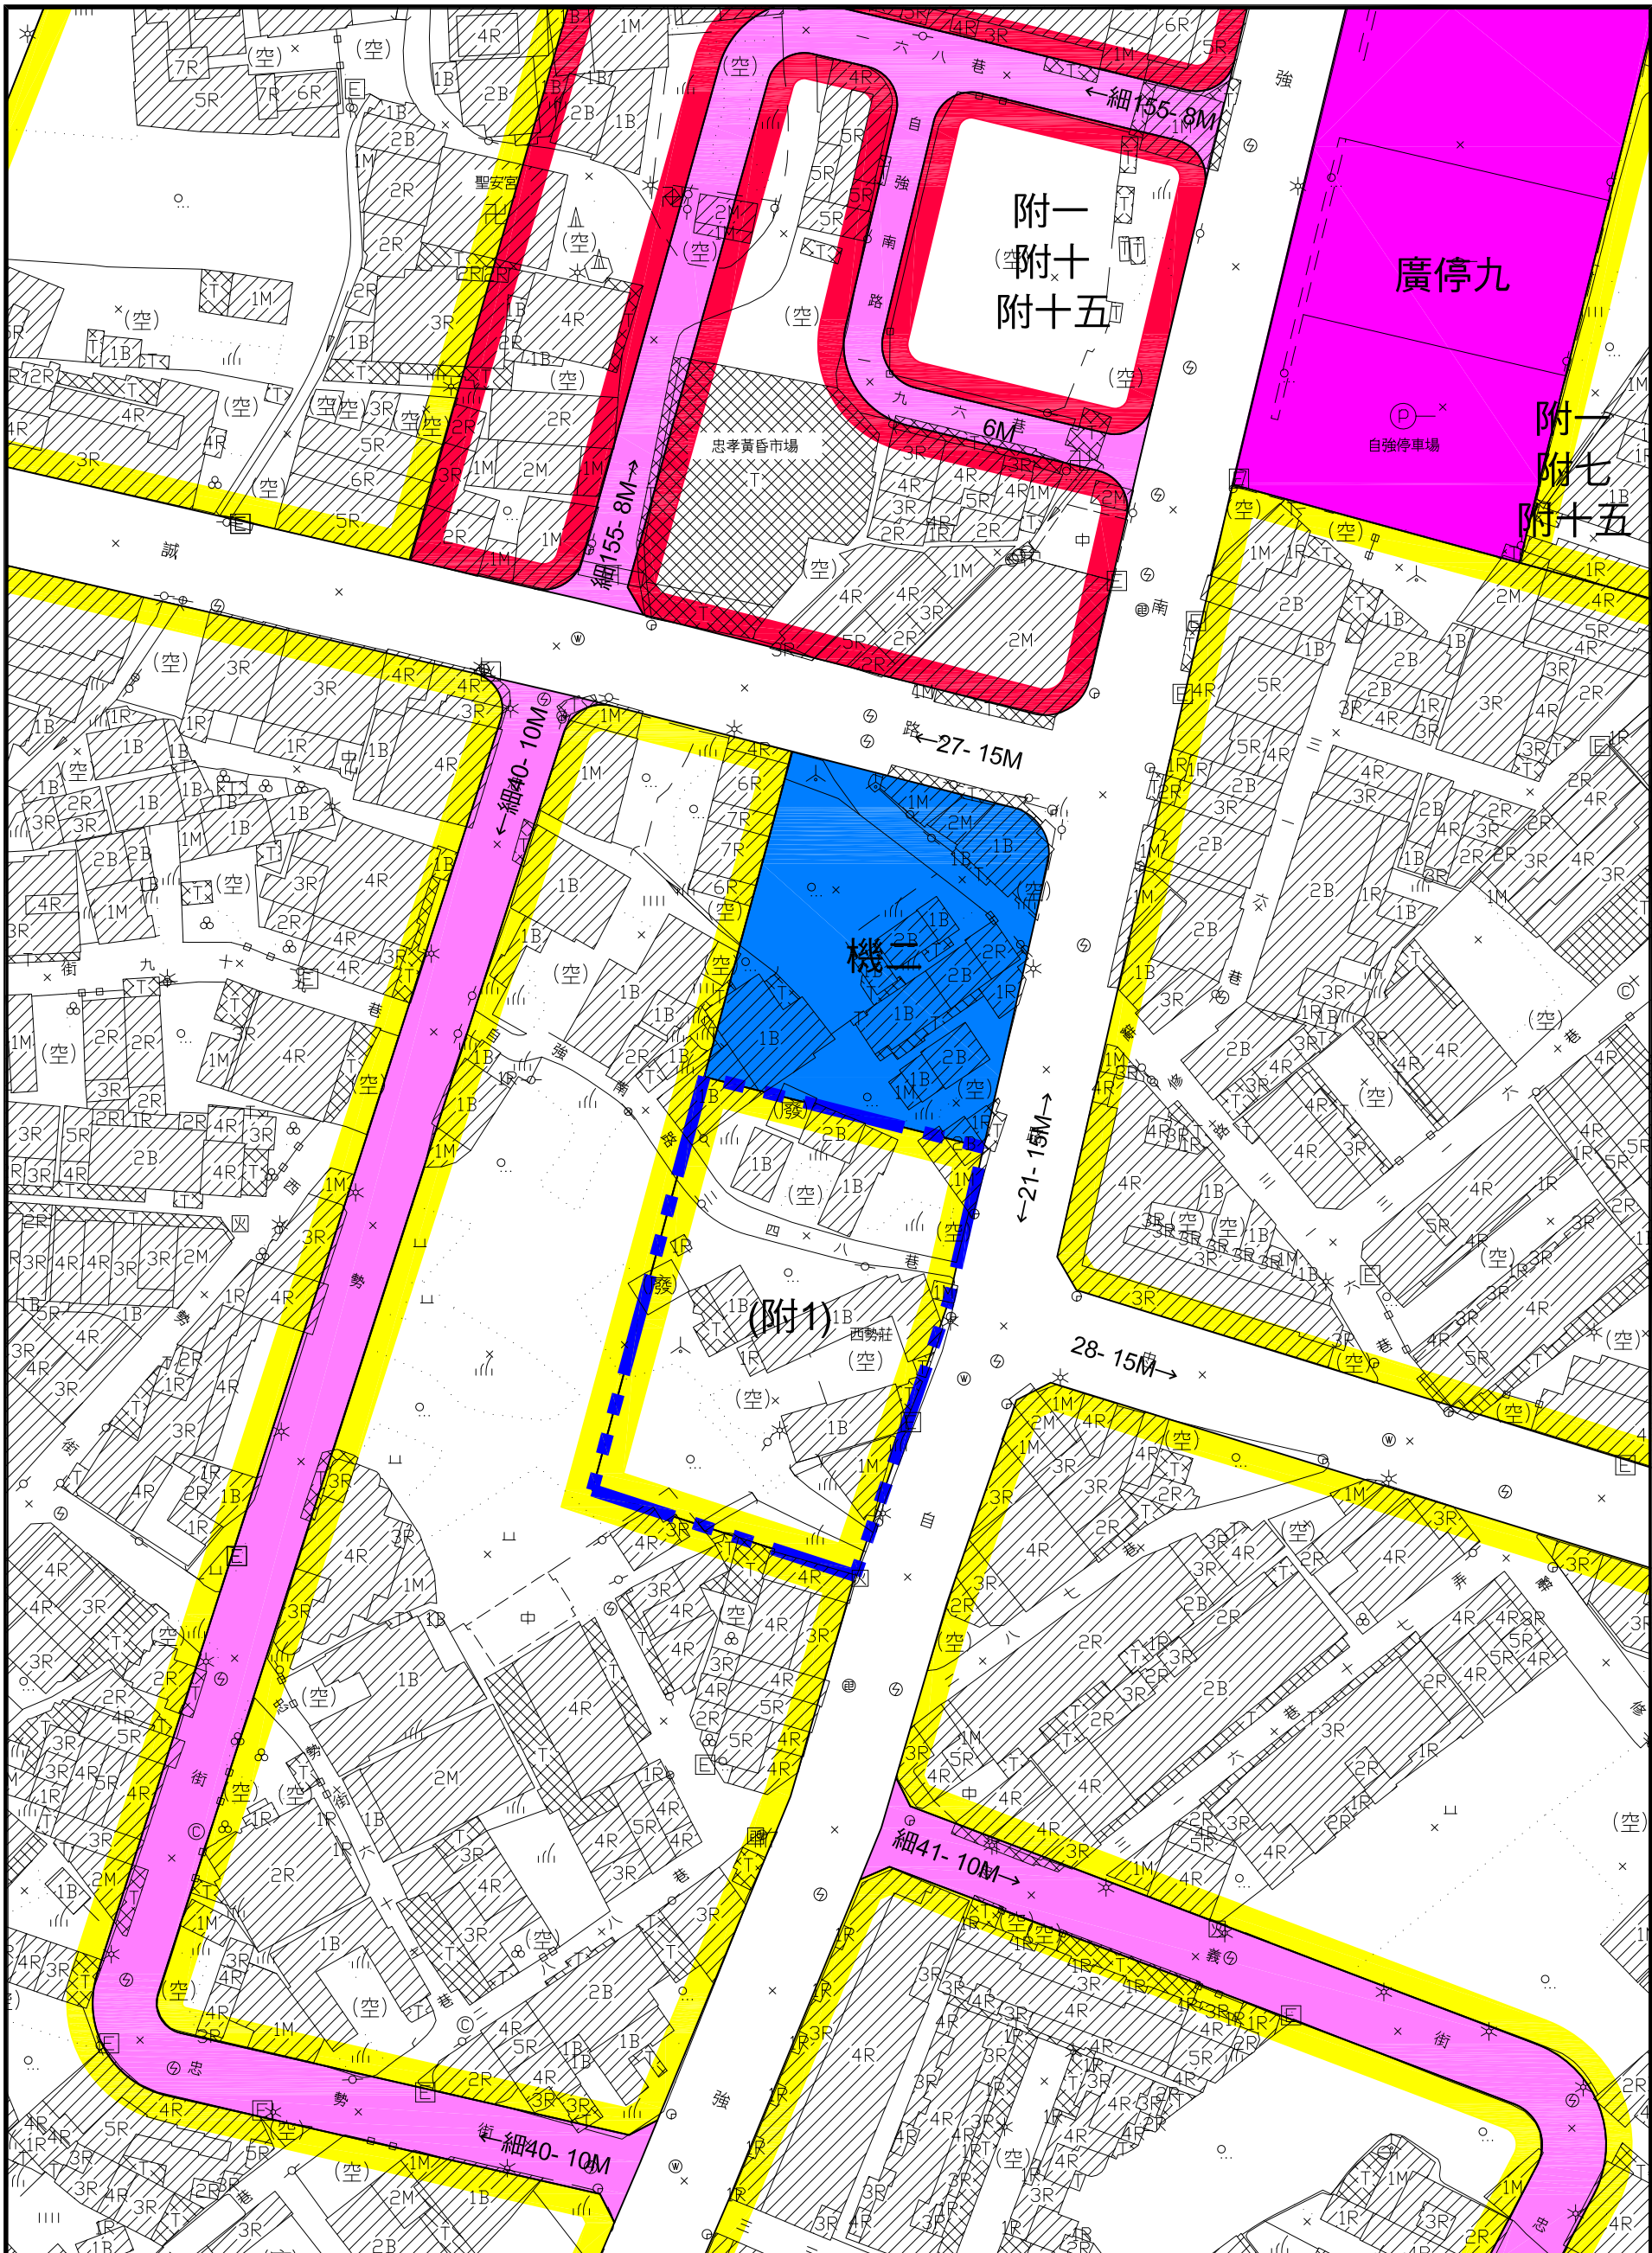


擬定彰化市都市計畫（配合變更彰化市都市計畫主要計畫
（公共設施用地專案通盤檢討）變更內容第一案）細部計畫圖

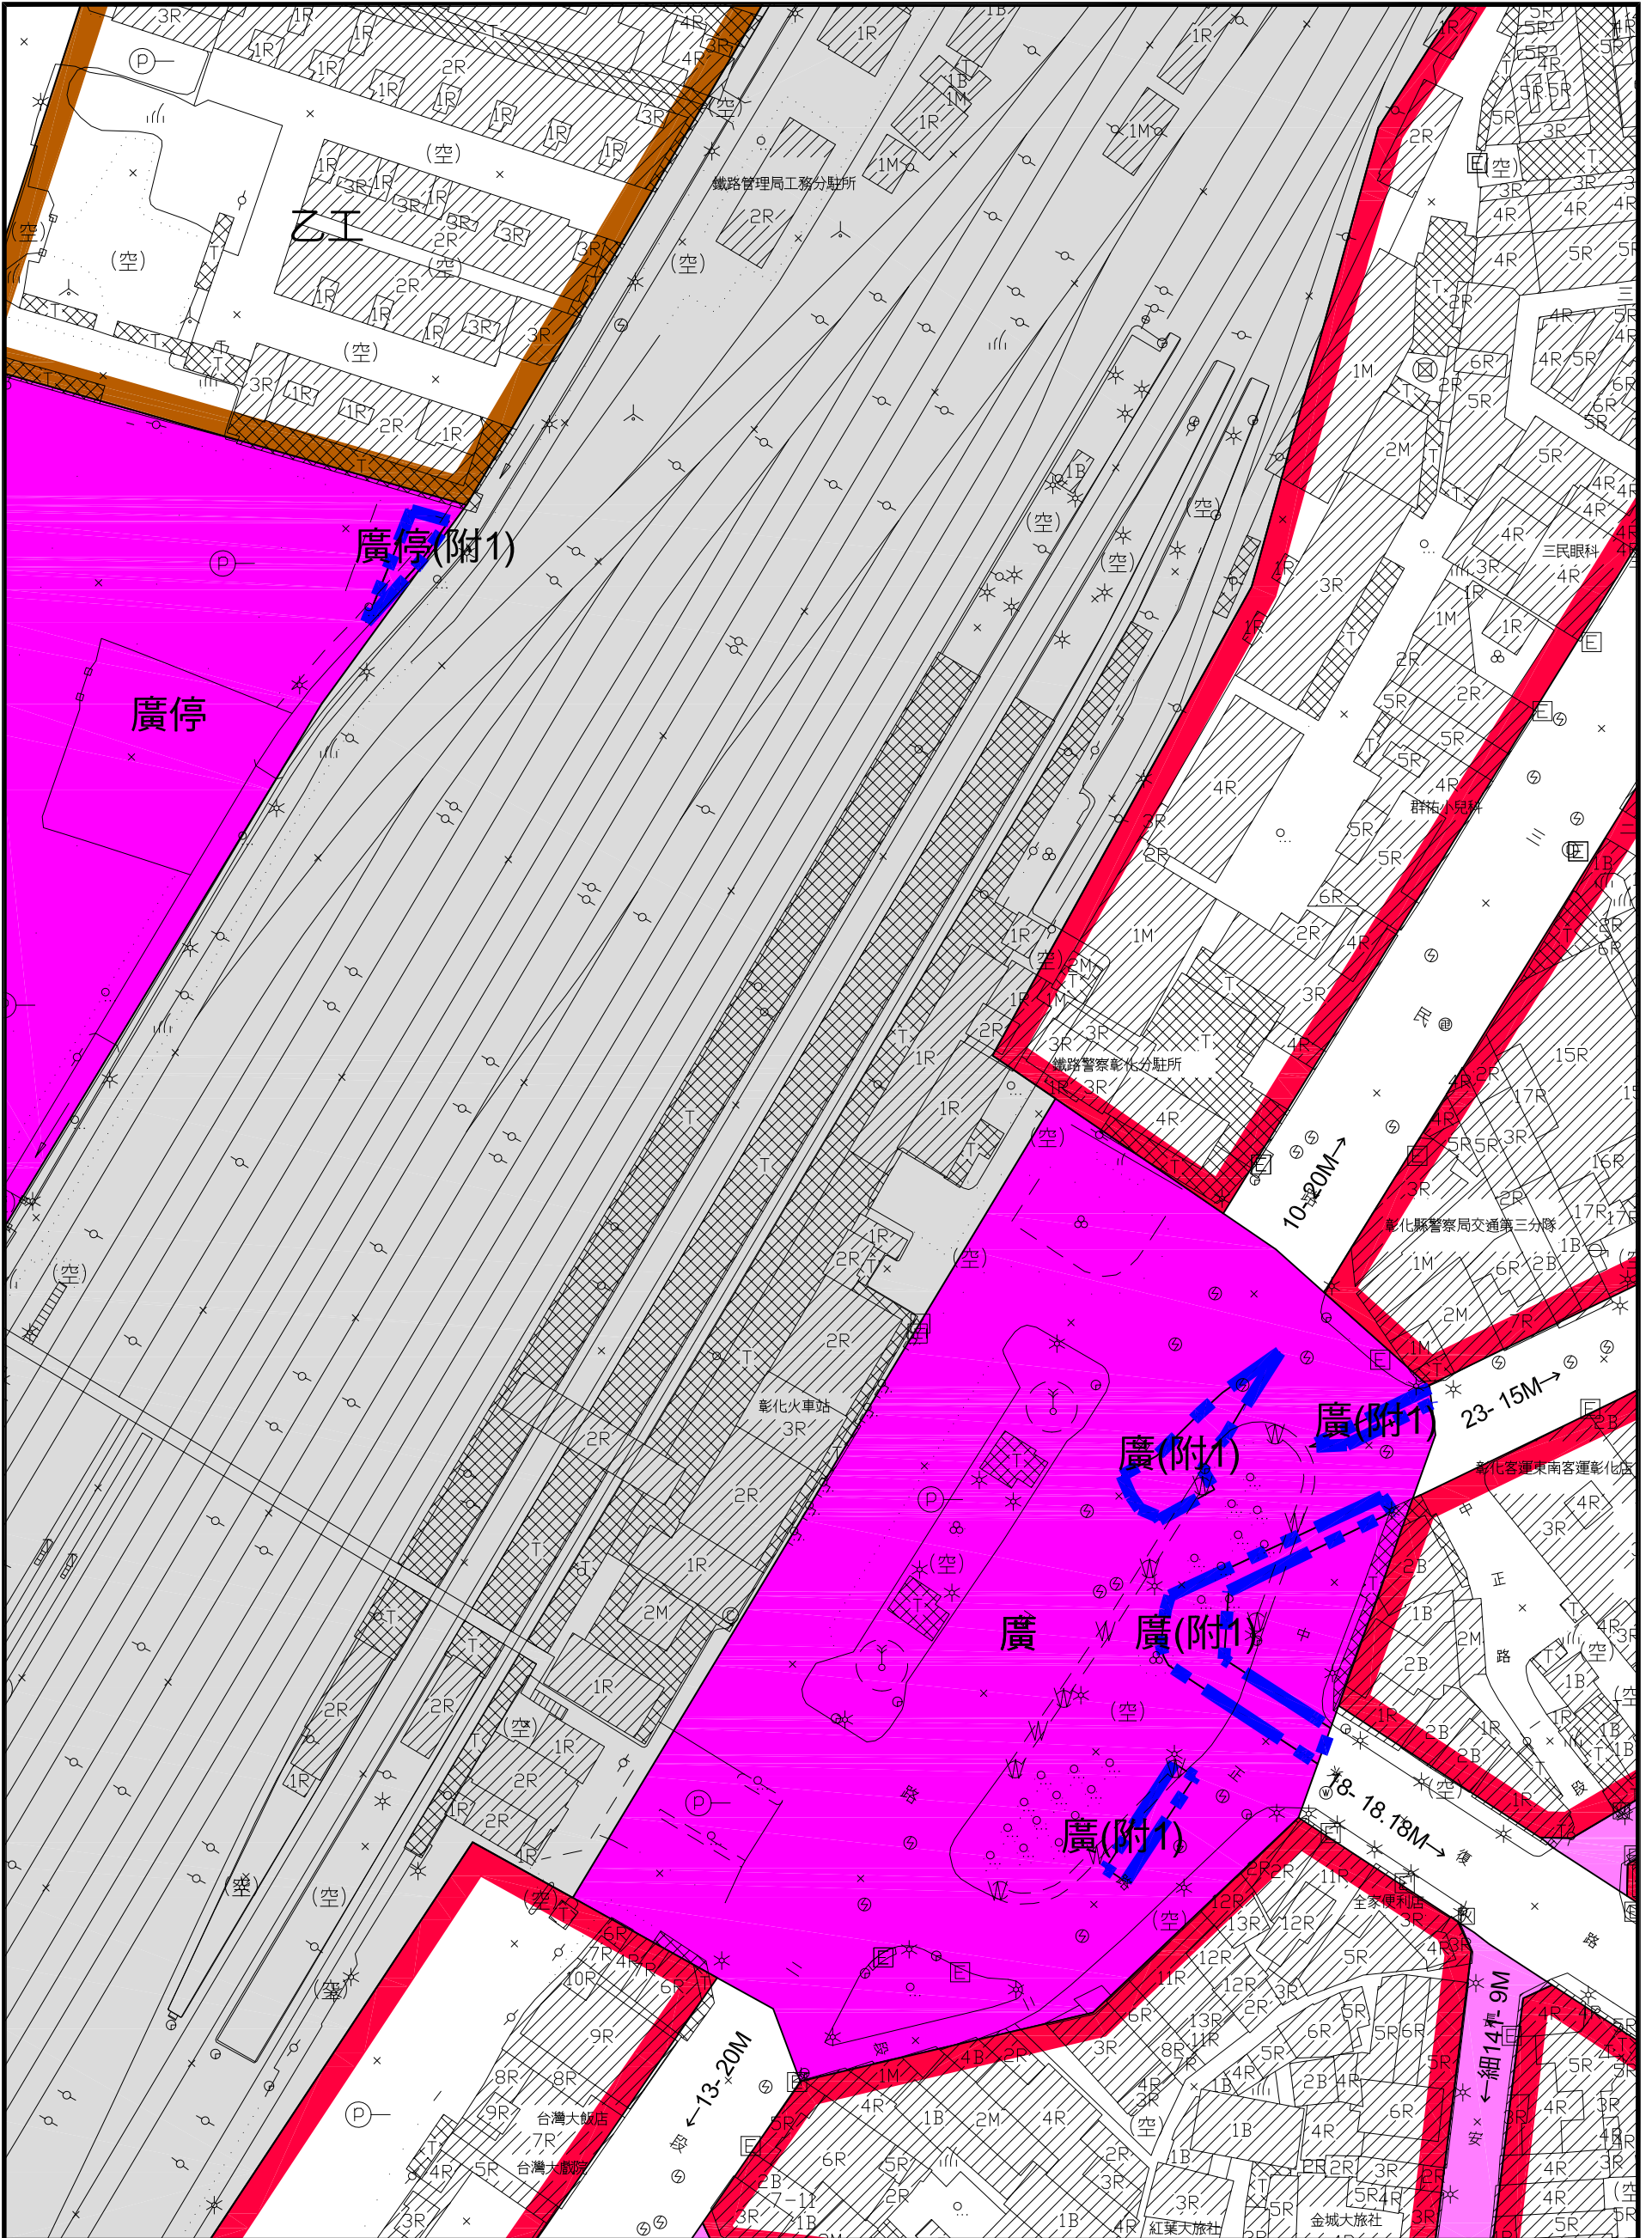


擬定彰化市都市計畫（配合變更彰化市都市計畫主要計畫
(公共設施用地專案通盤檢討) 變更內容第一案）細部計畫圖

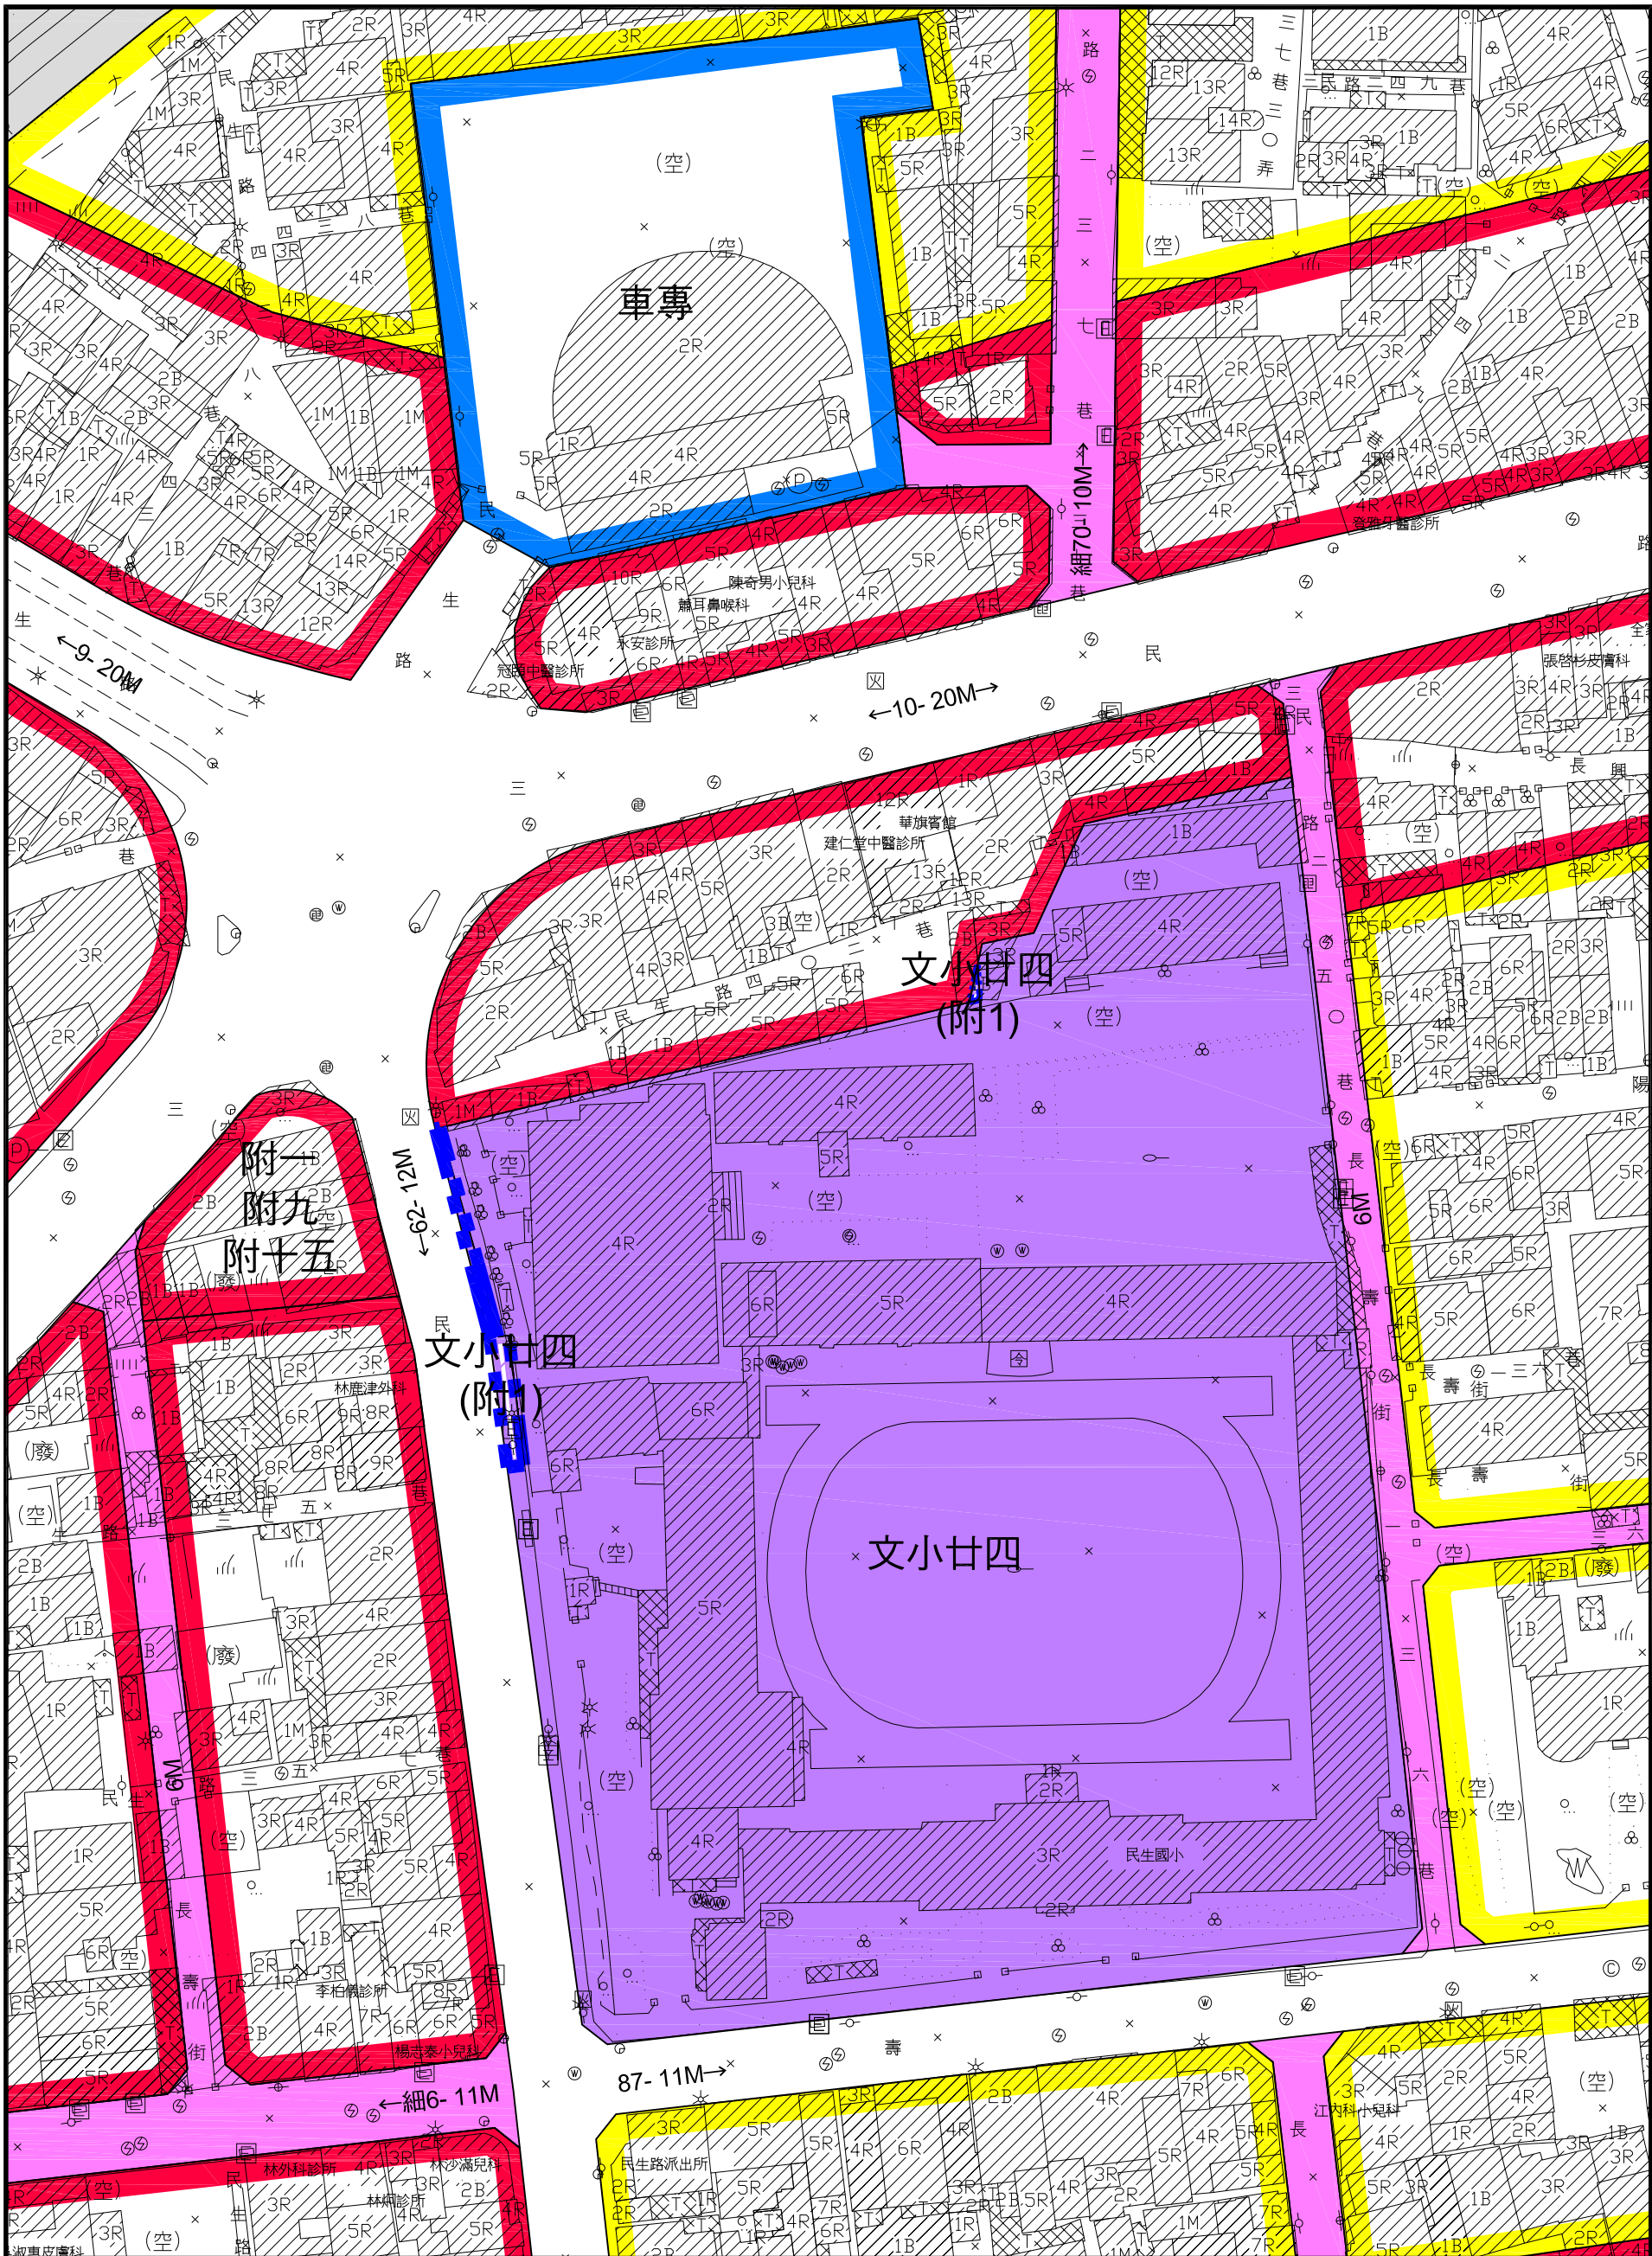


擬定彰化市都市計畫（配合變更彰化市都市計畫主要計畫
（公共設施用地專案通盤檢討）變更內容第一案）細部計畫圖

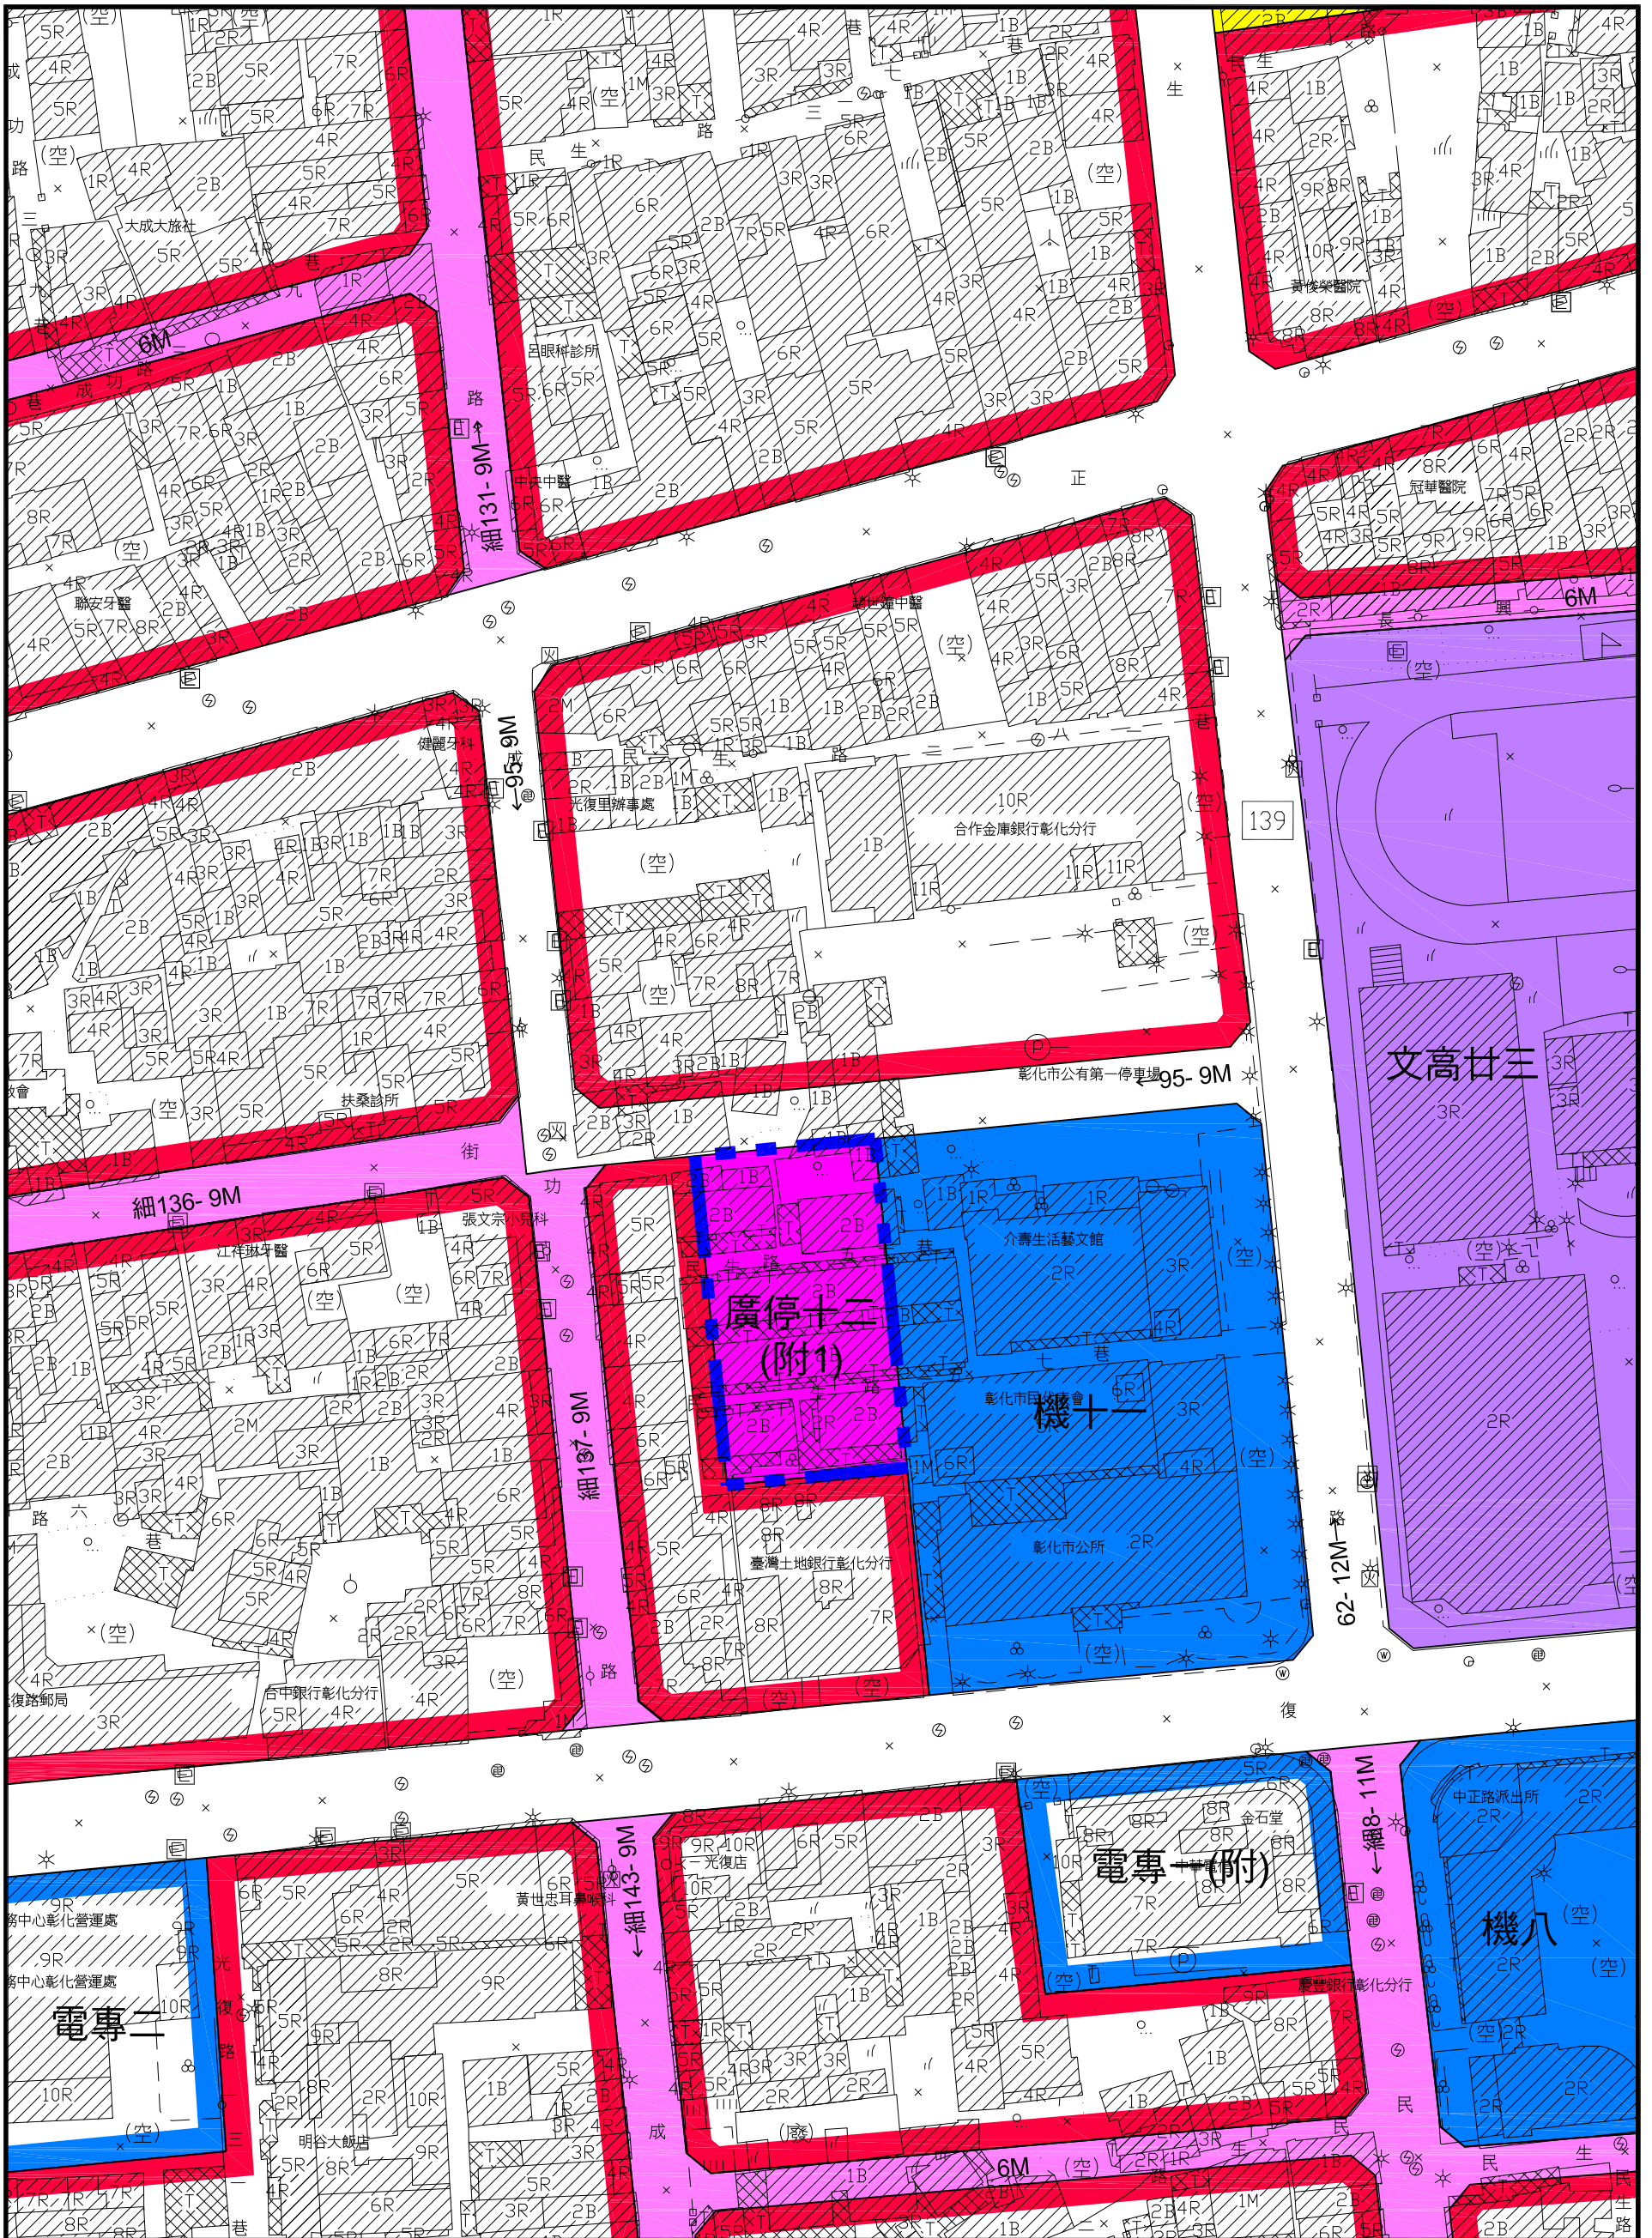


擬定彰化市都市計畫（配合變更彰化市都市計畫主要計畫
（公共設施用地專案通盤檢討）變更內容第一案）細部計畫圖

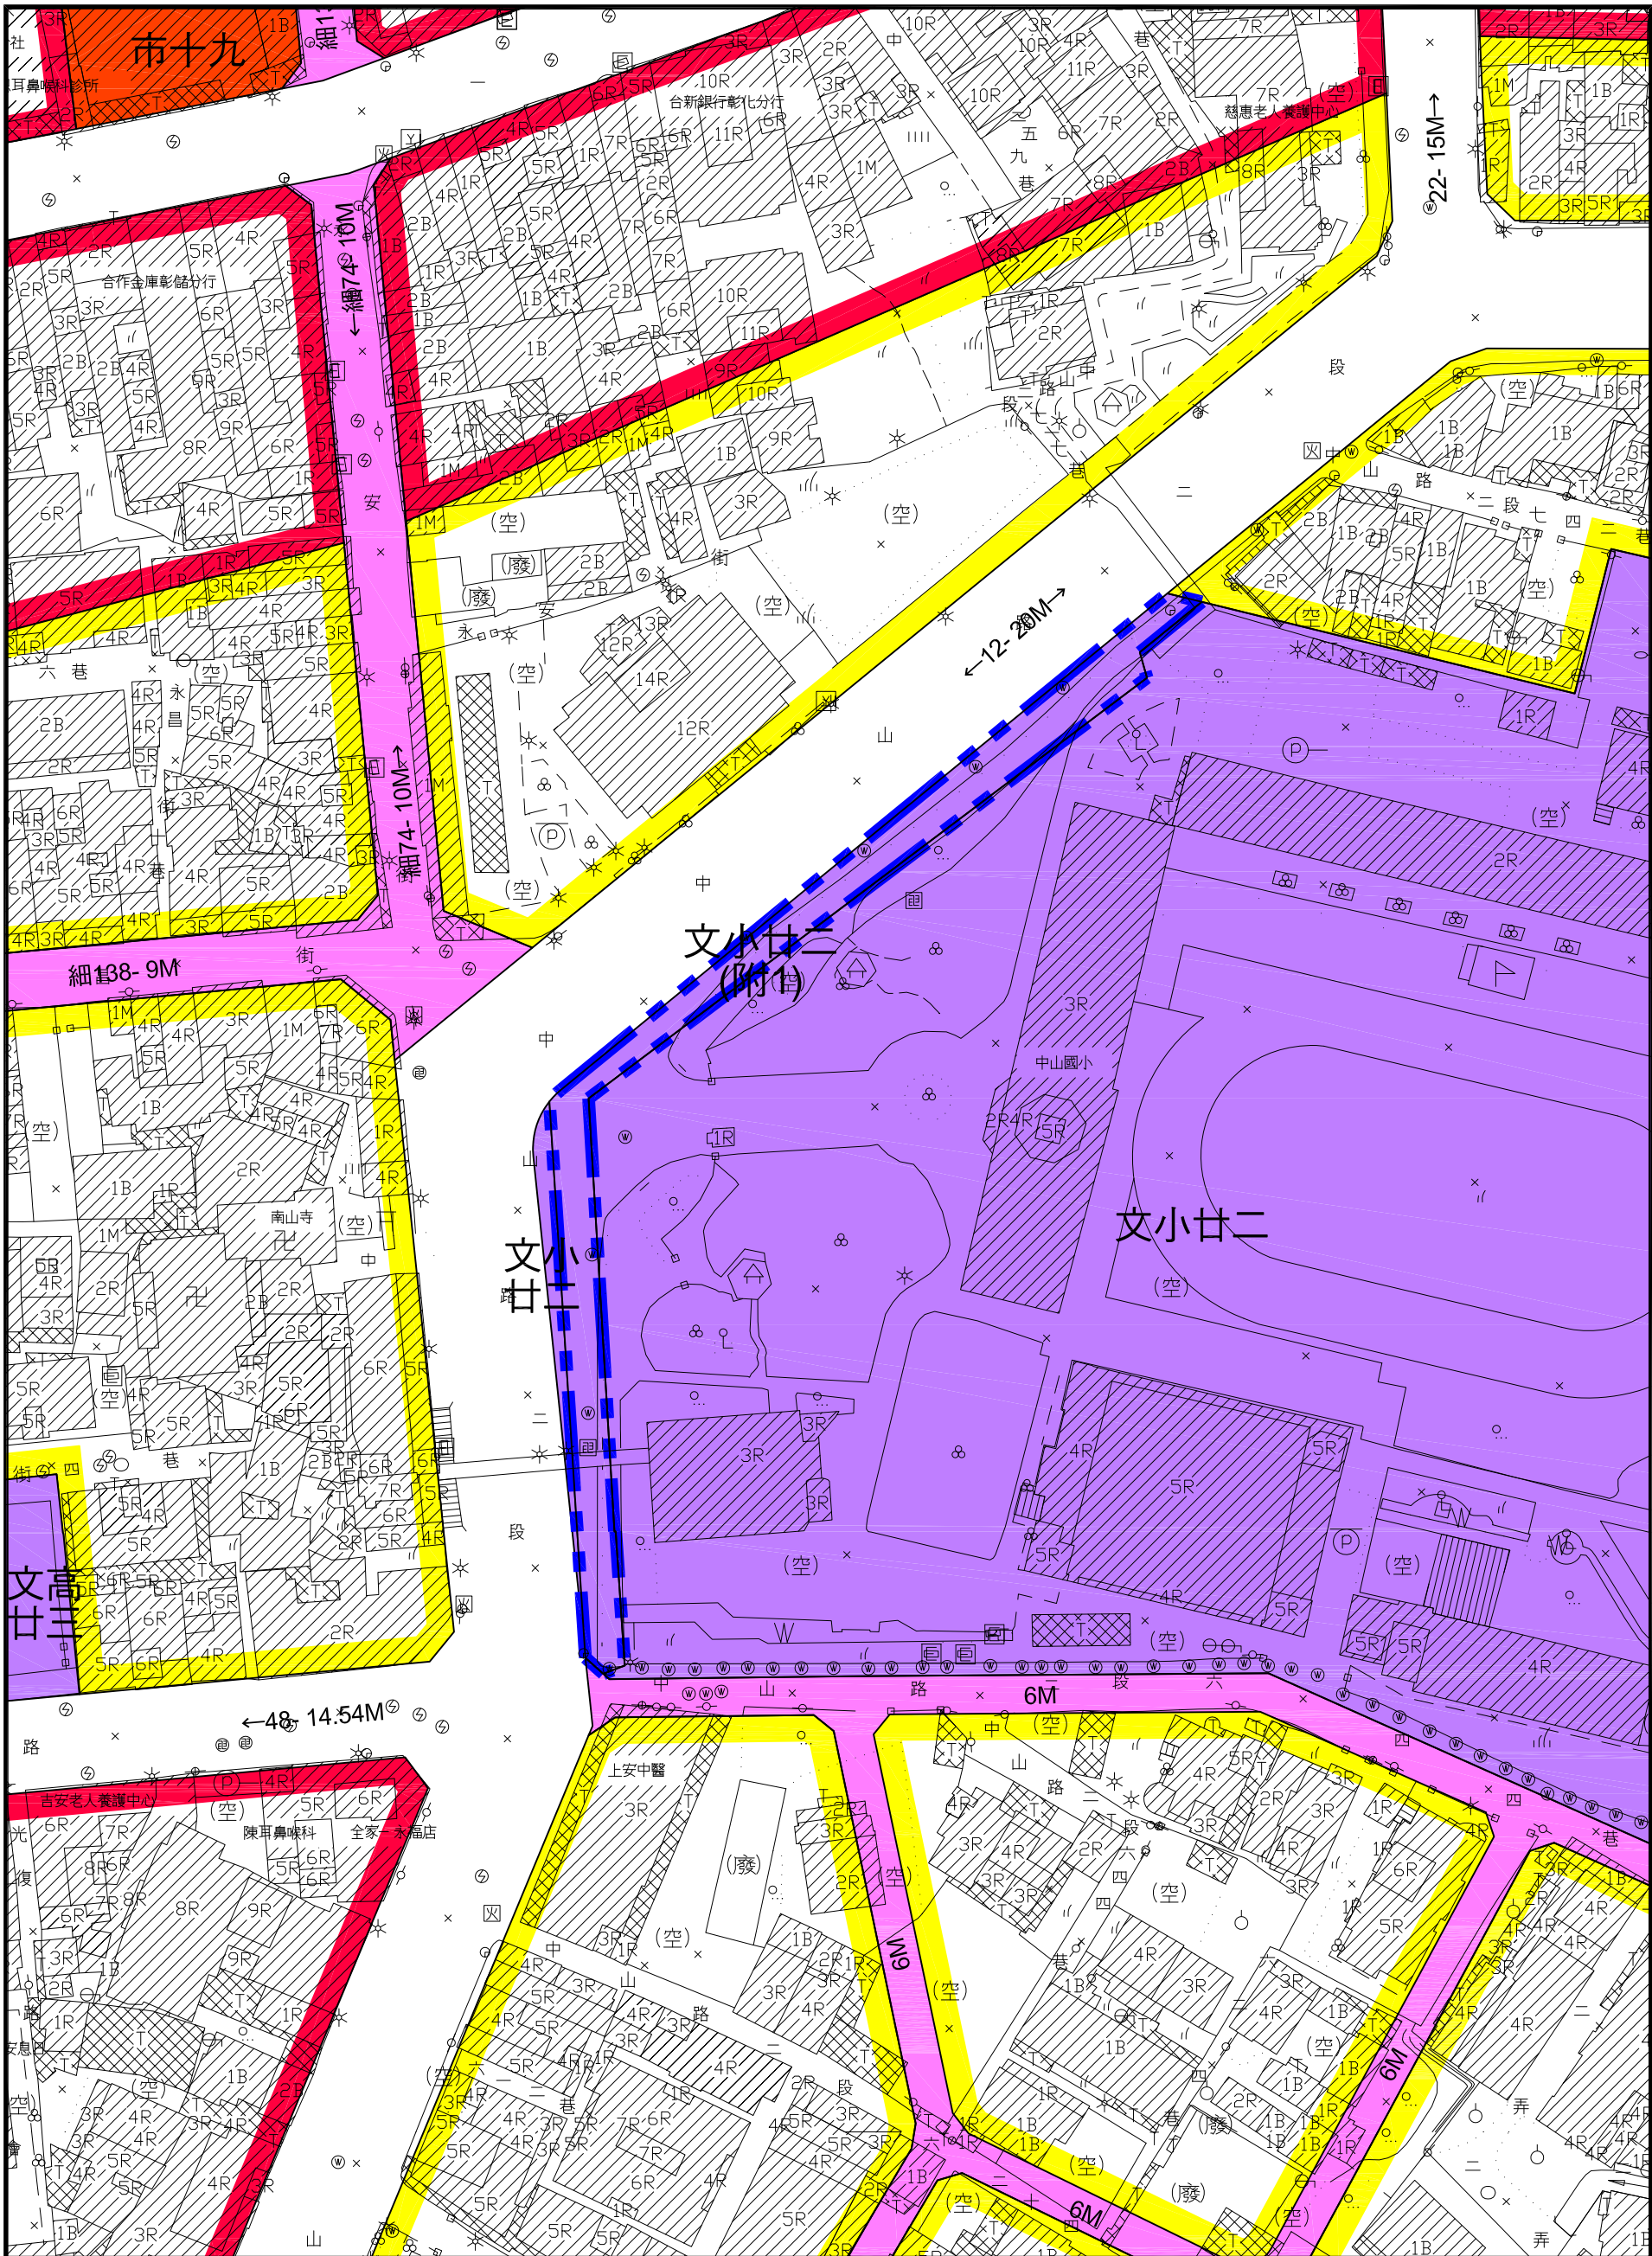


擬定彰化市都市計畫（配合變更彰化市都市計畫主要計畫
（公共設施用地專案通盤檢討）變更內容第一案）細部計畫圖

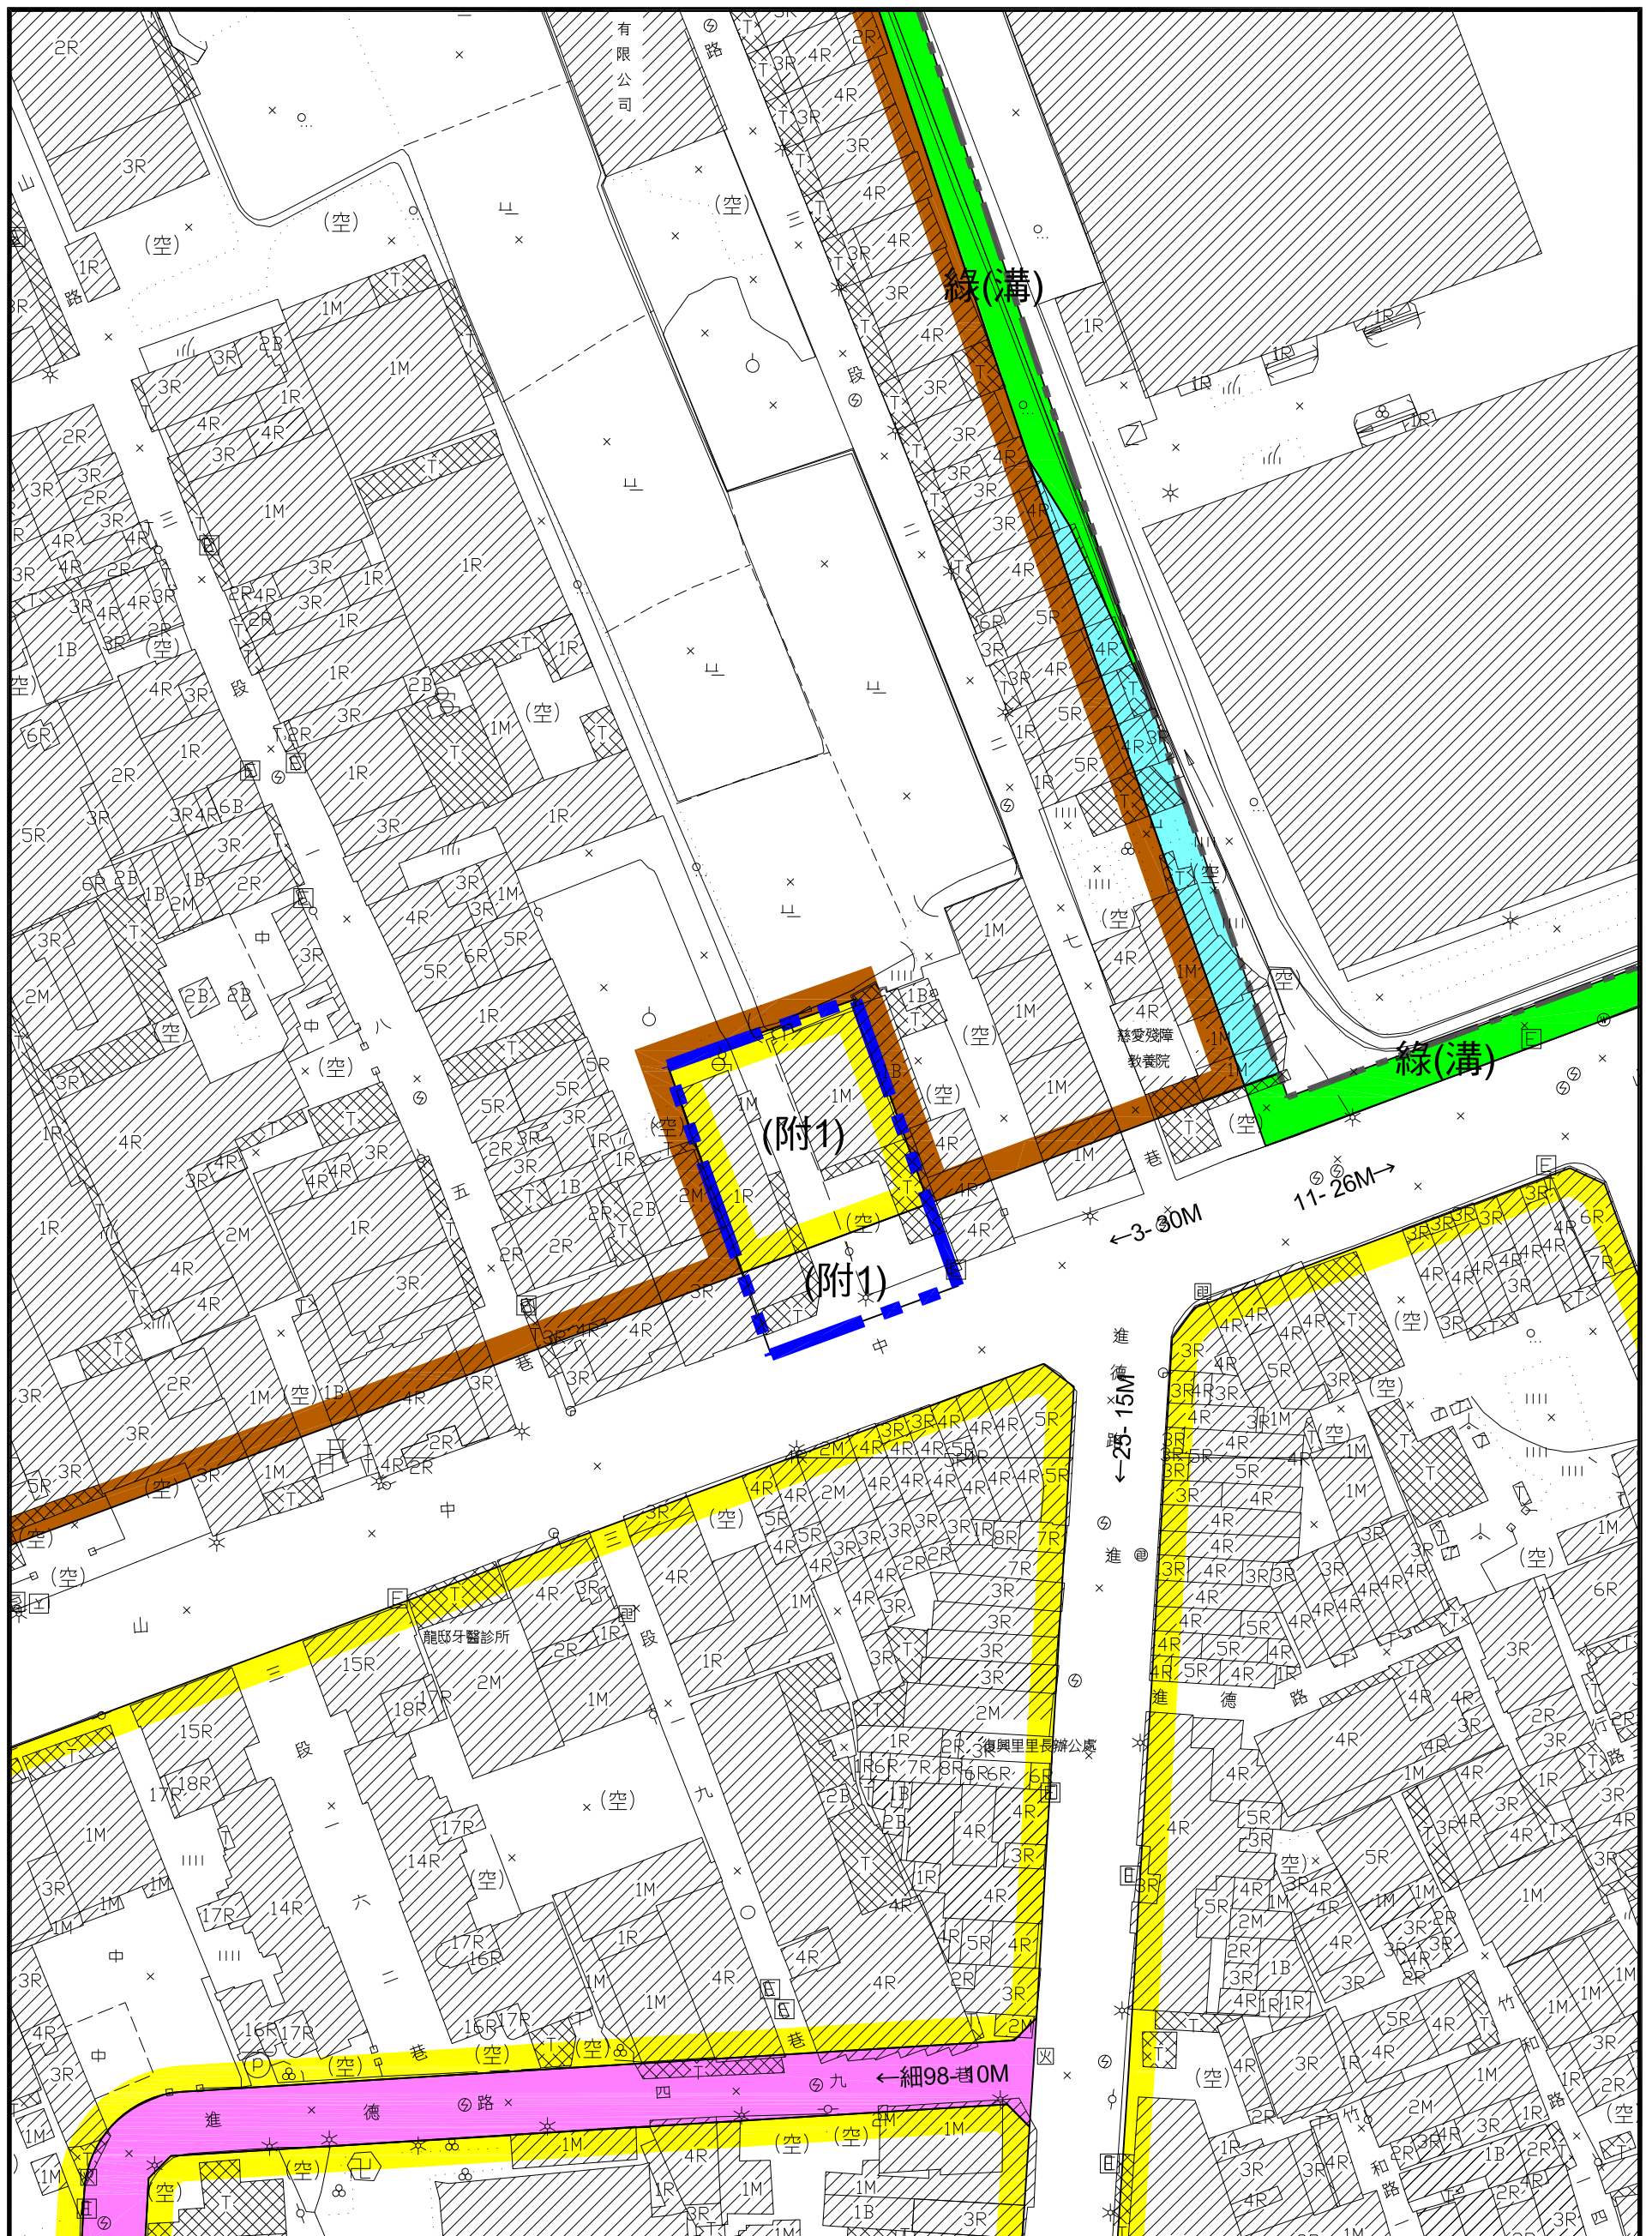


擬定彰化市都市計畫（配合變更彰化市都市計畫主要計畫
(公共設施用地專案通盤檢討) 變更內容第一案）細部計畫圖

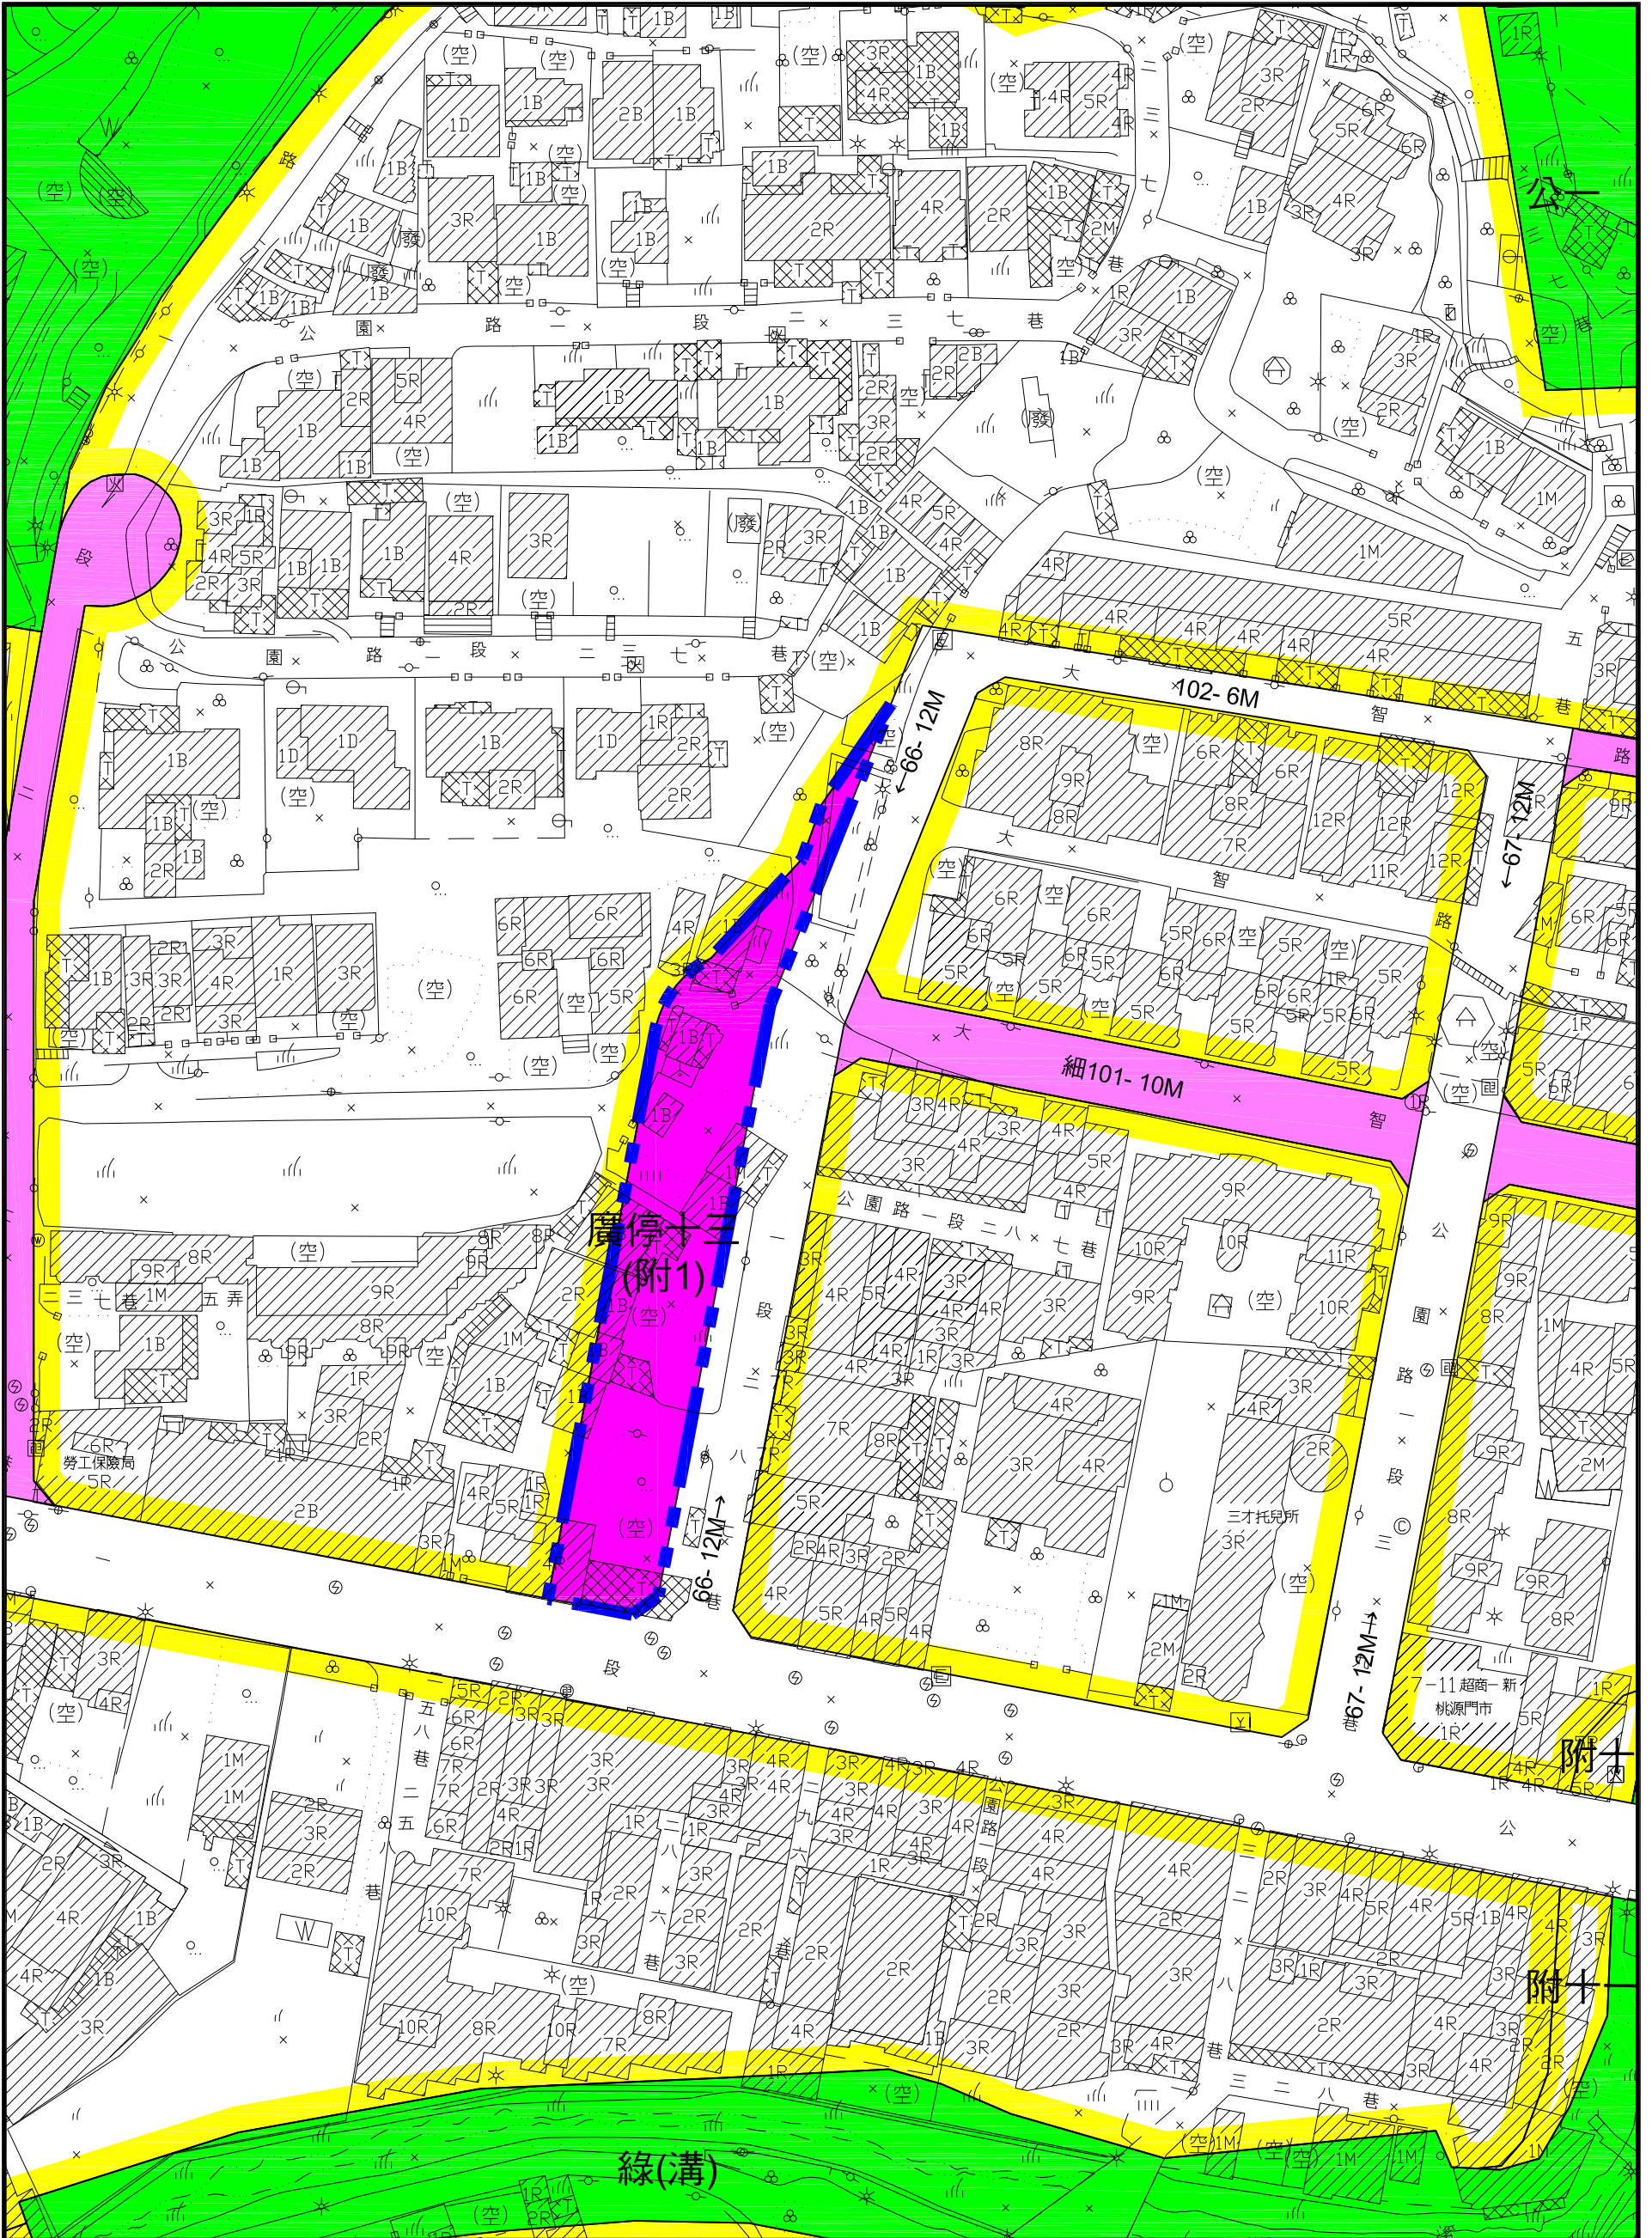

擬定彰化市都市計畫 (配合變更彰化市都市計畫主要計畫
(公共設施用地專案通盤檢討) 變更內容第一案) 細部計畫圖

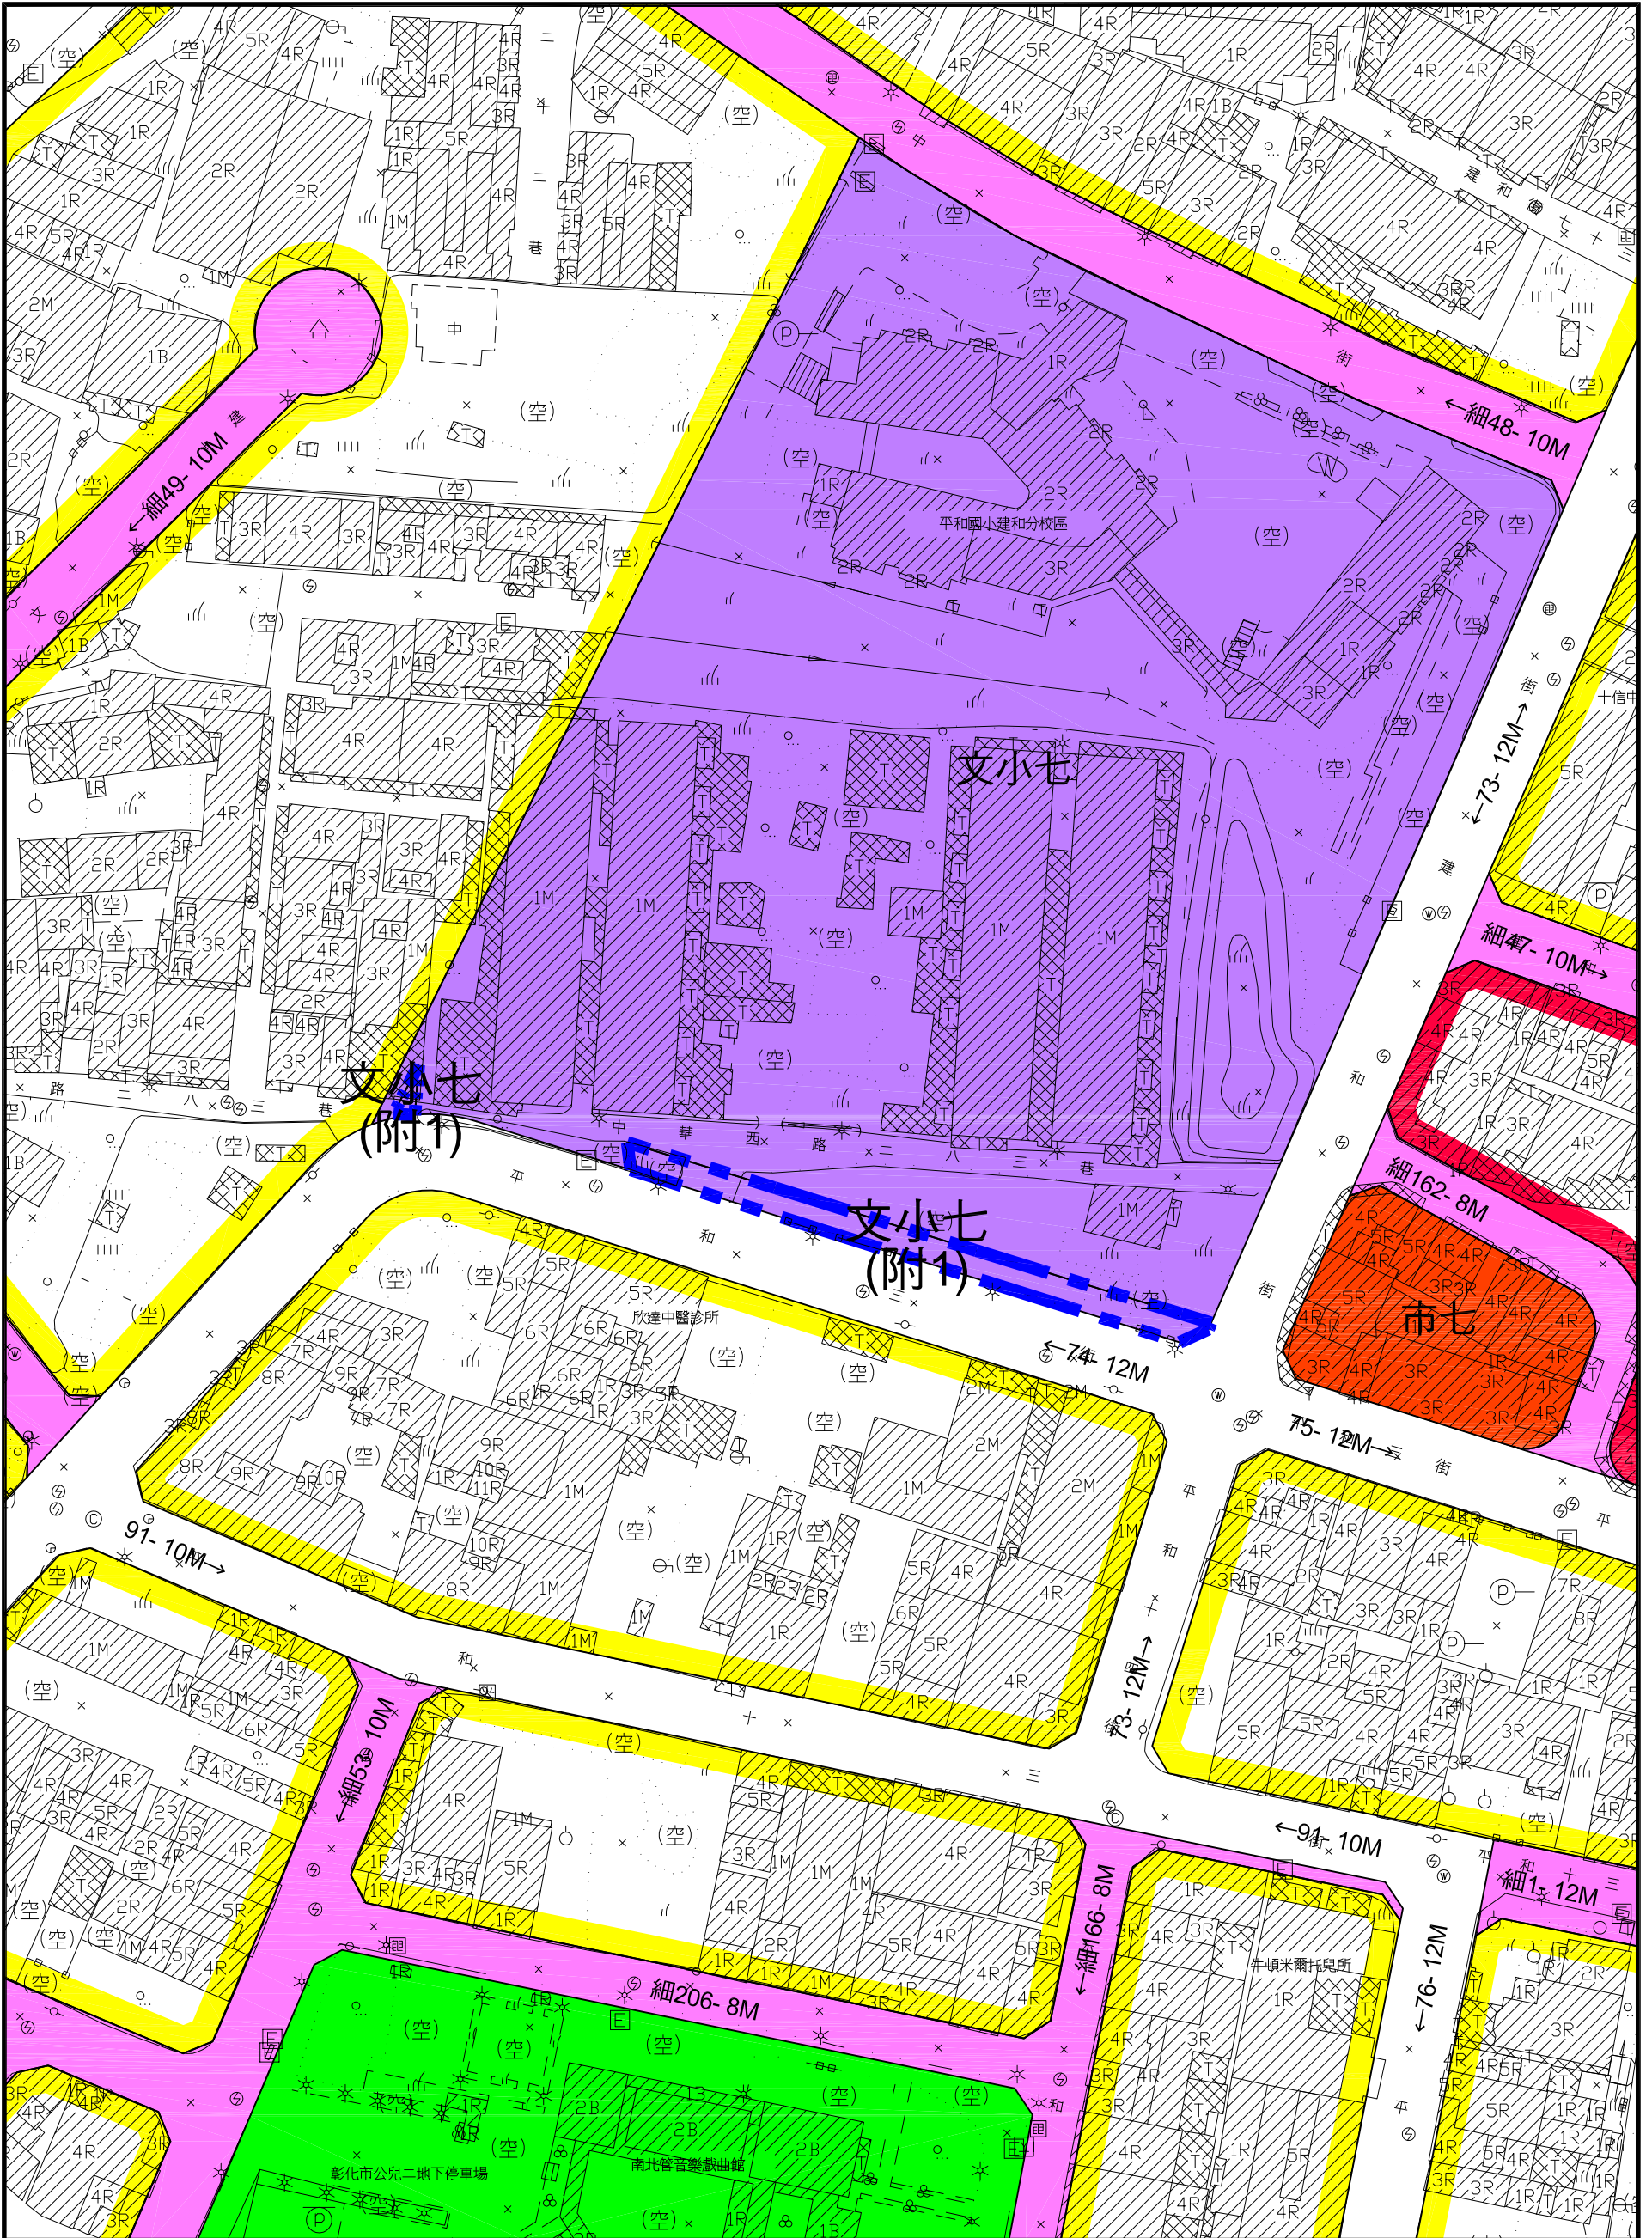

擬定彰化市都市計畫（配合變更彰化市都市計畫主要計畫
（公共設施用地專案通盤檢討）變更內容第一案）細部計畫圖

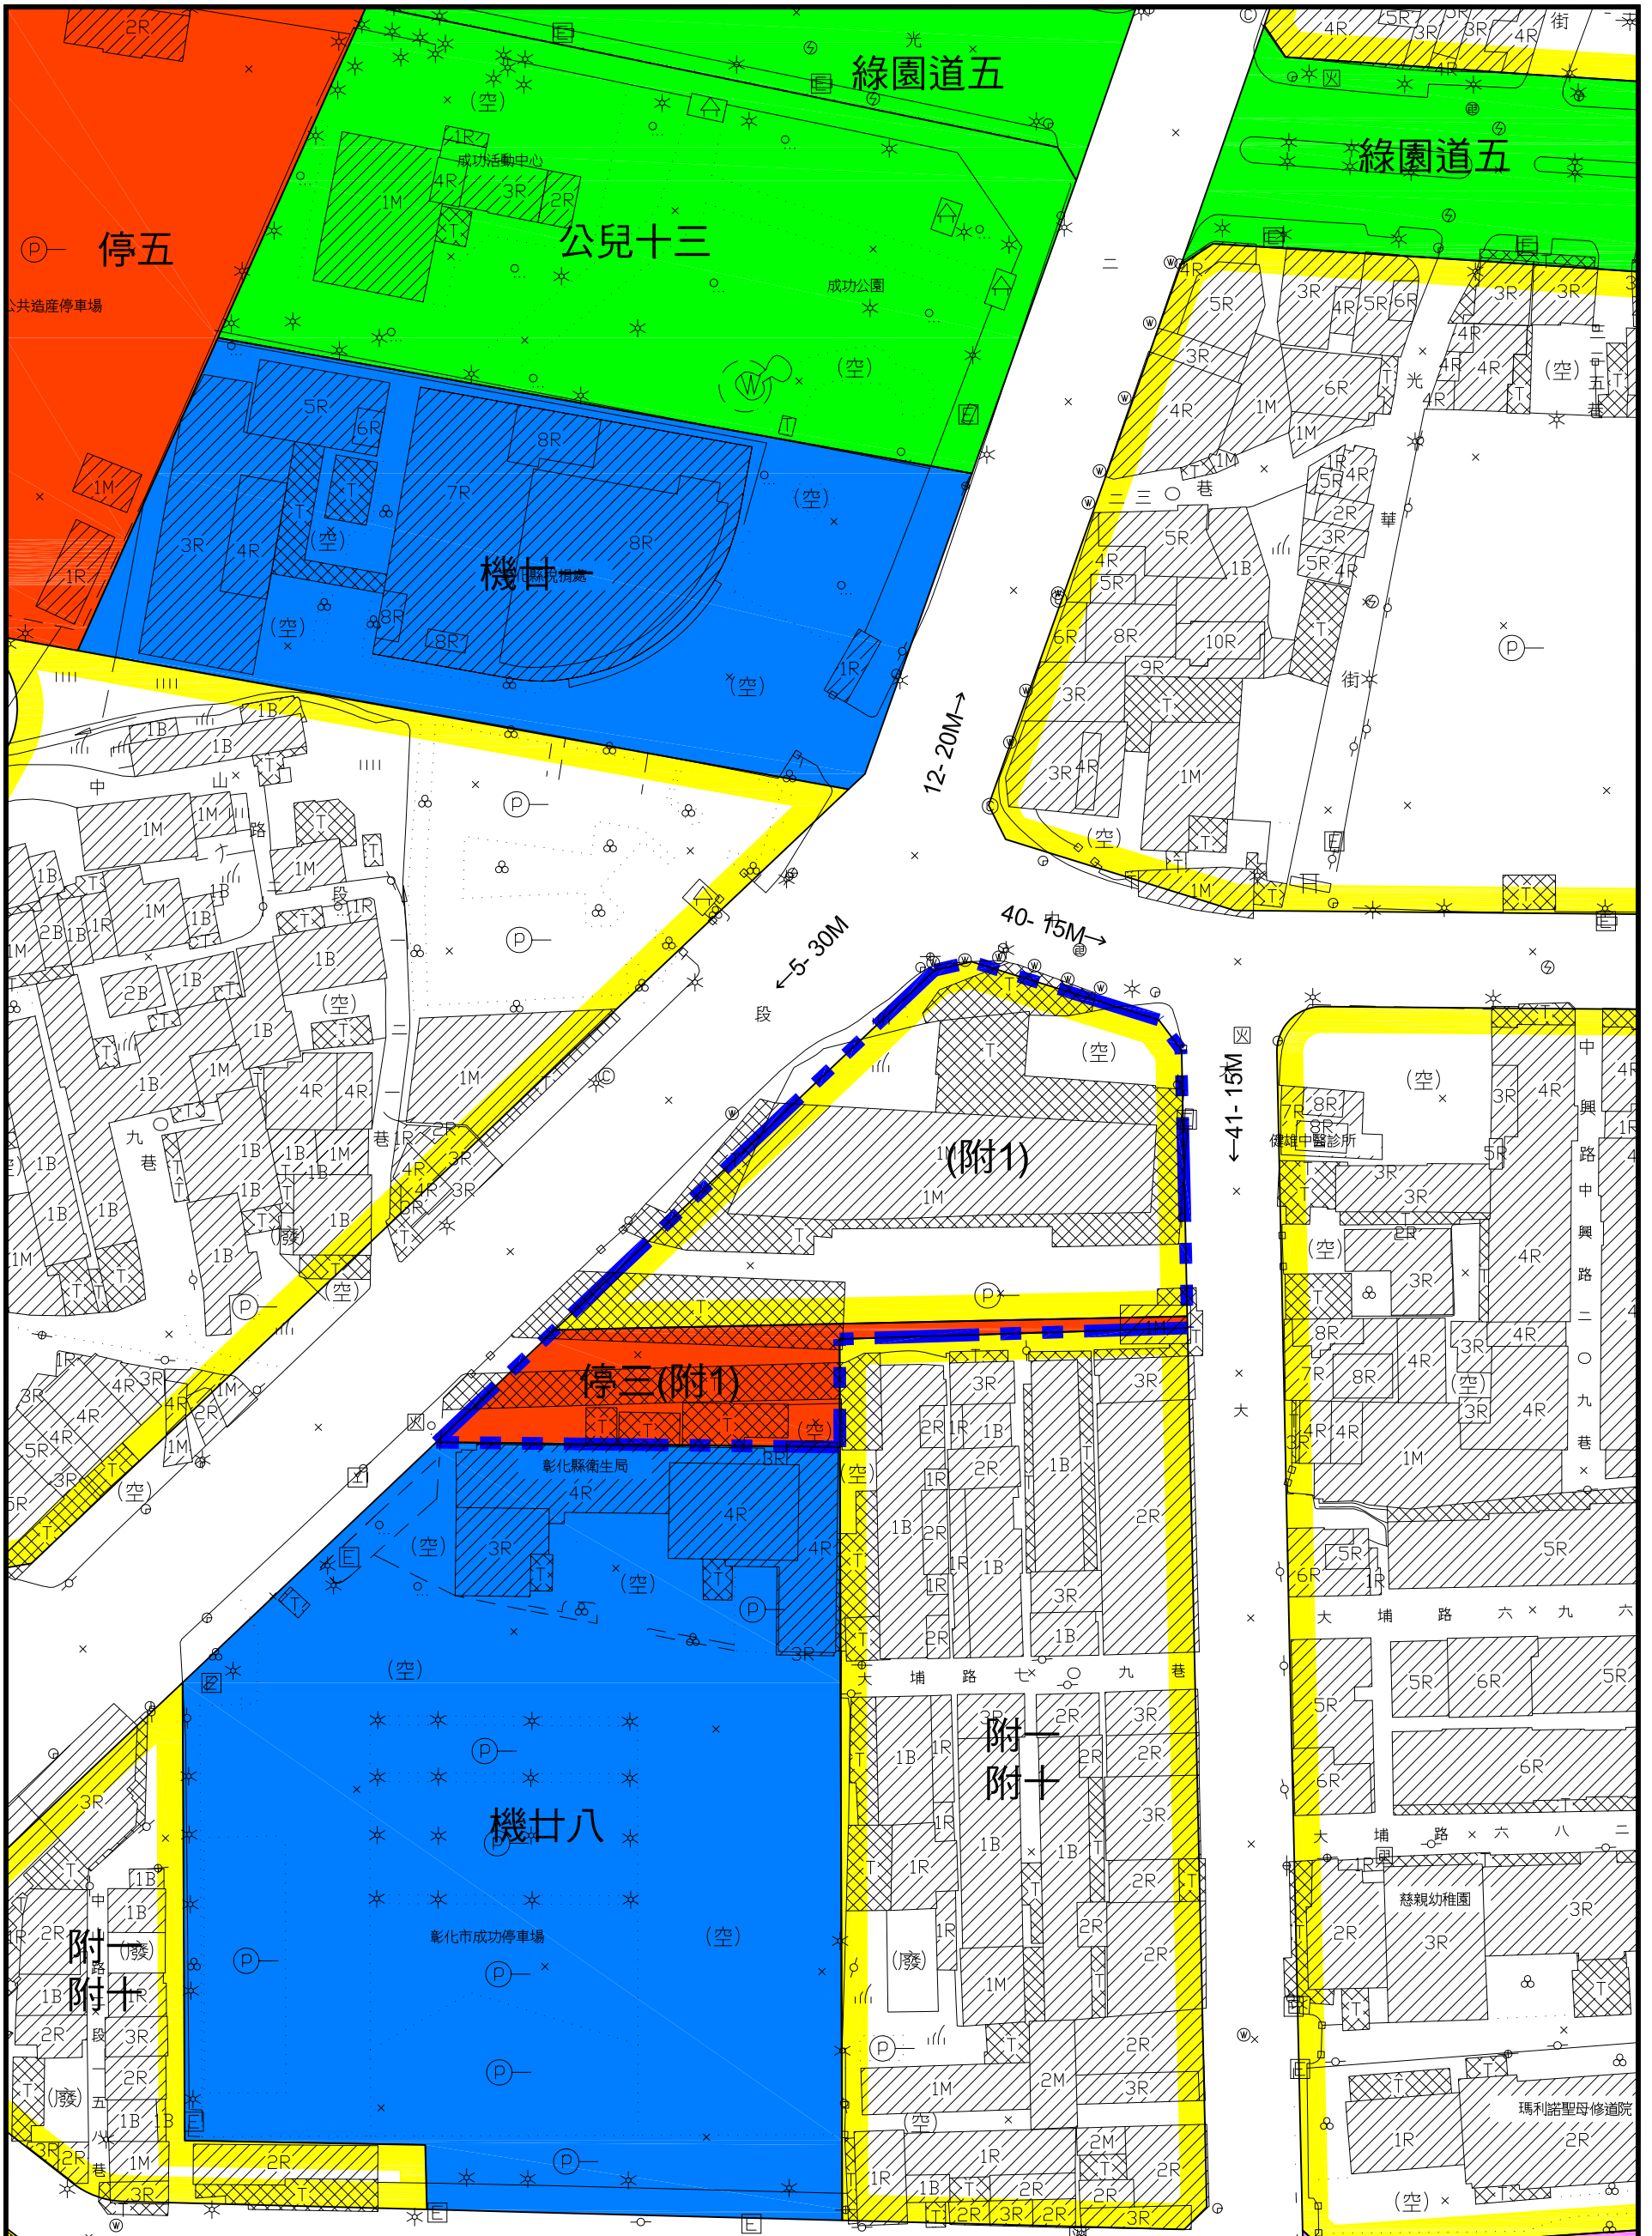

擬定彰化市都市計畫（配合變更彰化市都市計畫主要計畫
（公共設施用地專案通盤檢討）變更內容第一案）細部計畫圖

