


變更芬園都市計畫(公共設施用地專案通盤檢討)圖

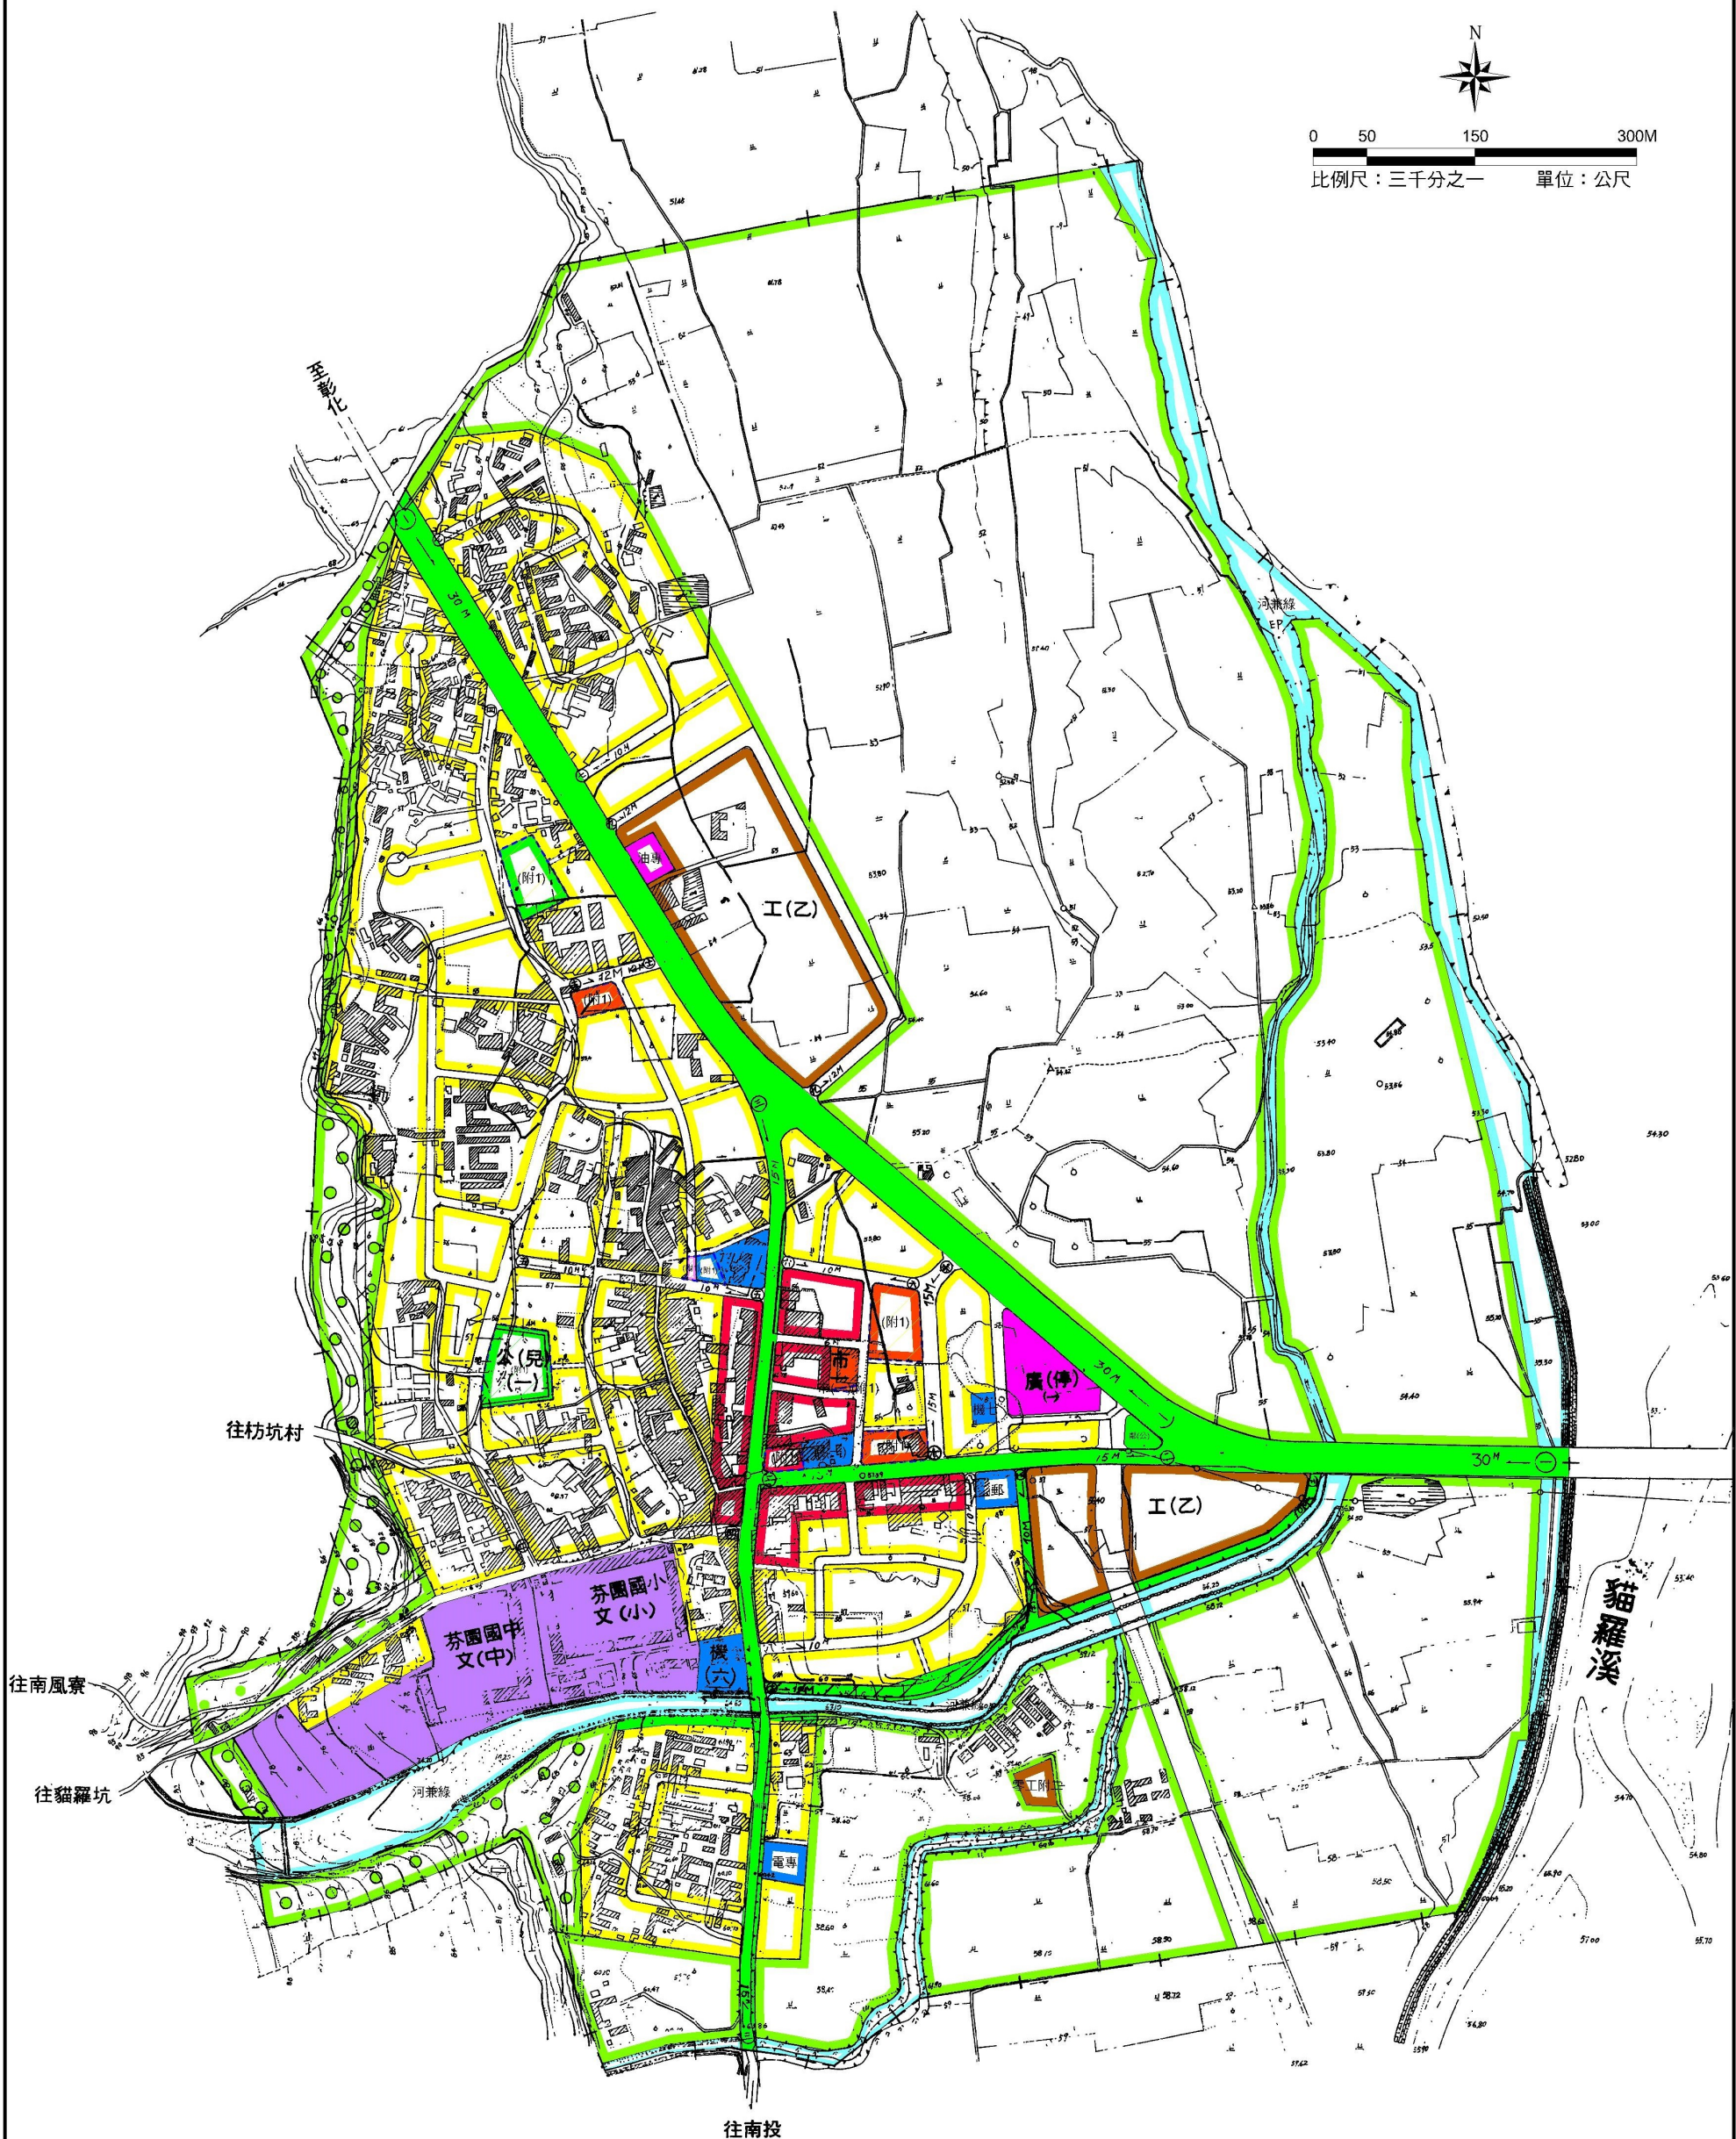

圖例

- | | | | |
|------------|-----------------|-------------|----------|
| 住宅區 | 河兼線 河川區兼供線地用地使用 | 文 學校用地 | 綠道 綠園道用地 |
| 商業區 | 電專 電信專用區 | 廣停 廣場兼停車場用地 | 道路用地 |
| 工(乙) 乙種工業區 | 郵專 郵政專用區 | 市 市場用地 | 跨區市地重劃範圍 |
| 農業區 | 油專 加油站專用區 | 鄰(公) 鄰里公園用地 | 計畫範圍 |
| 保護區 | 機 機關用地 | 綠 綠地用地 | |

變更圖例

- | | |
|-----------------------------|---|
| (附1) 變更商業區(附帶條件)為商業區(附帶條件1) | (附1) 變更鄰里公園兼兒童遊樂場用地為住宅區(附帶條件1) |
| (附1) 變更停車場用地為住宅區(附帶條件1) | (附1) 變更鄰里公園兼兒童遊樂場用地為鄰里公園兼兒童遊樂場用地(附帶條件1) |
| (附1) 變更市場用地為住宅區(附帶條件1) | (附1) 變更道路用地為道路用地(附帶條件1) |
| 市(附1) 變更市場用地為市場用地(附帶條件1) | |

註：一、凡本次計畫未指明變更部分，皆應以原有計畫為準。
二、除本次新增附帶條件範圍外，其餘依原計畫為準。
三、本案增訂附帶條件事項：
(附1)：以跨區市地重劃方式辦理整體開發。