
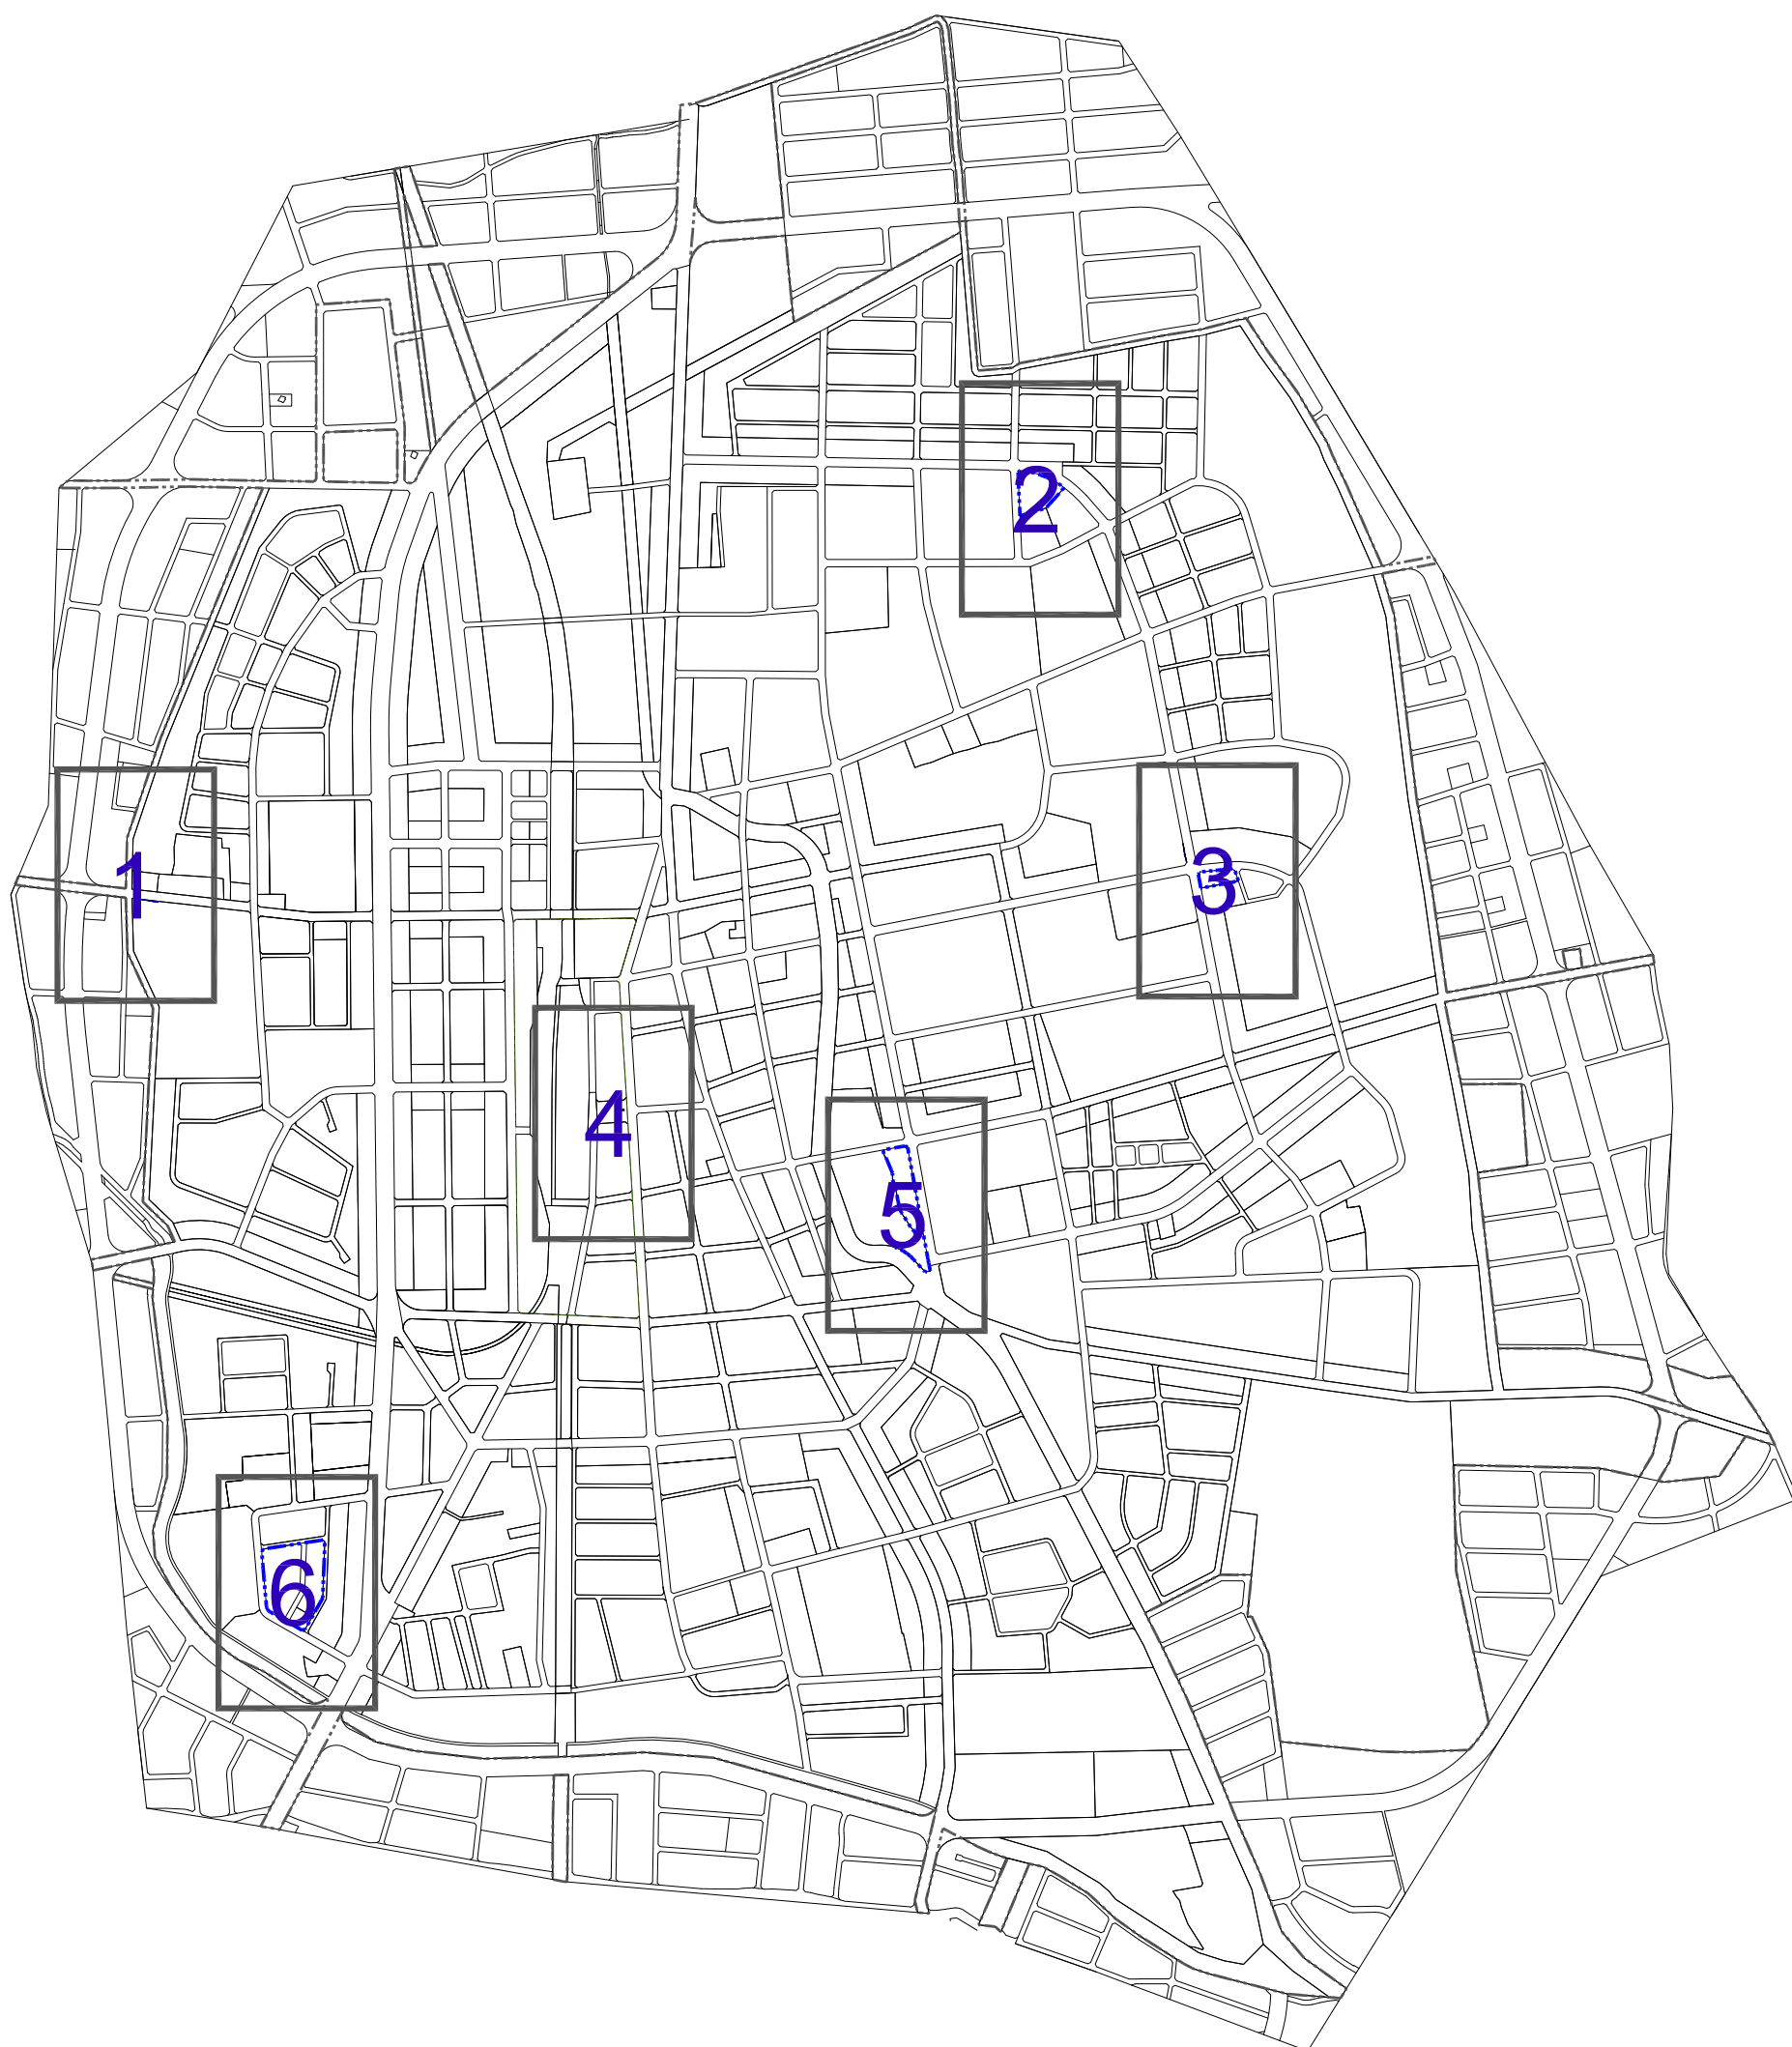



擬定員林都市計畫(舊市區)（配合員林都市
計畫主要計畫(公共設施用地專案通盤檢討)
變更內容第三案）細部計畫圖

比例尺：一千分之一


彰化縣政府
中華民國一〇八年三月

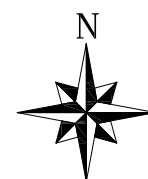


擬定員林都市計畫(舊市區)（配合員林都市計畫主要計畫
(公共設施用地專案通盤檢討) 變更內容第三案）細部計畫內容位置示意圖

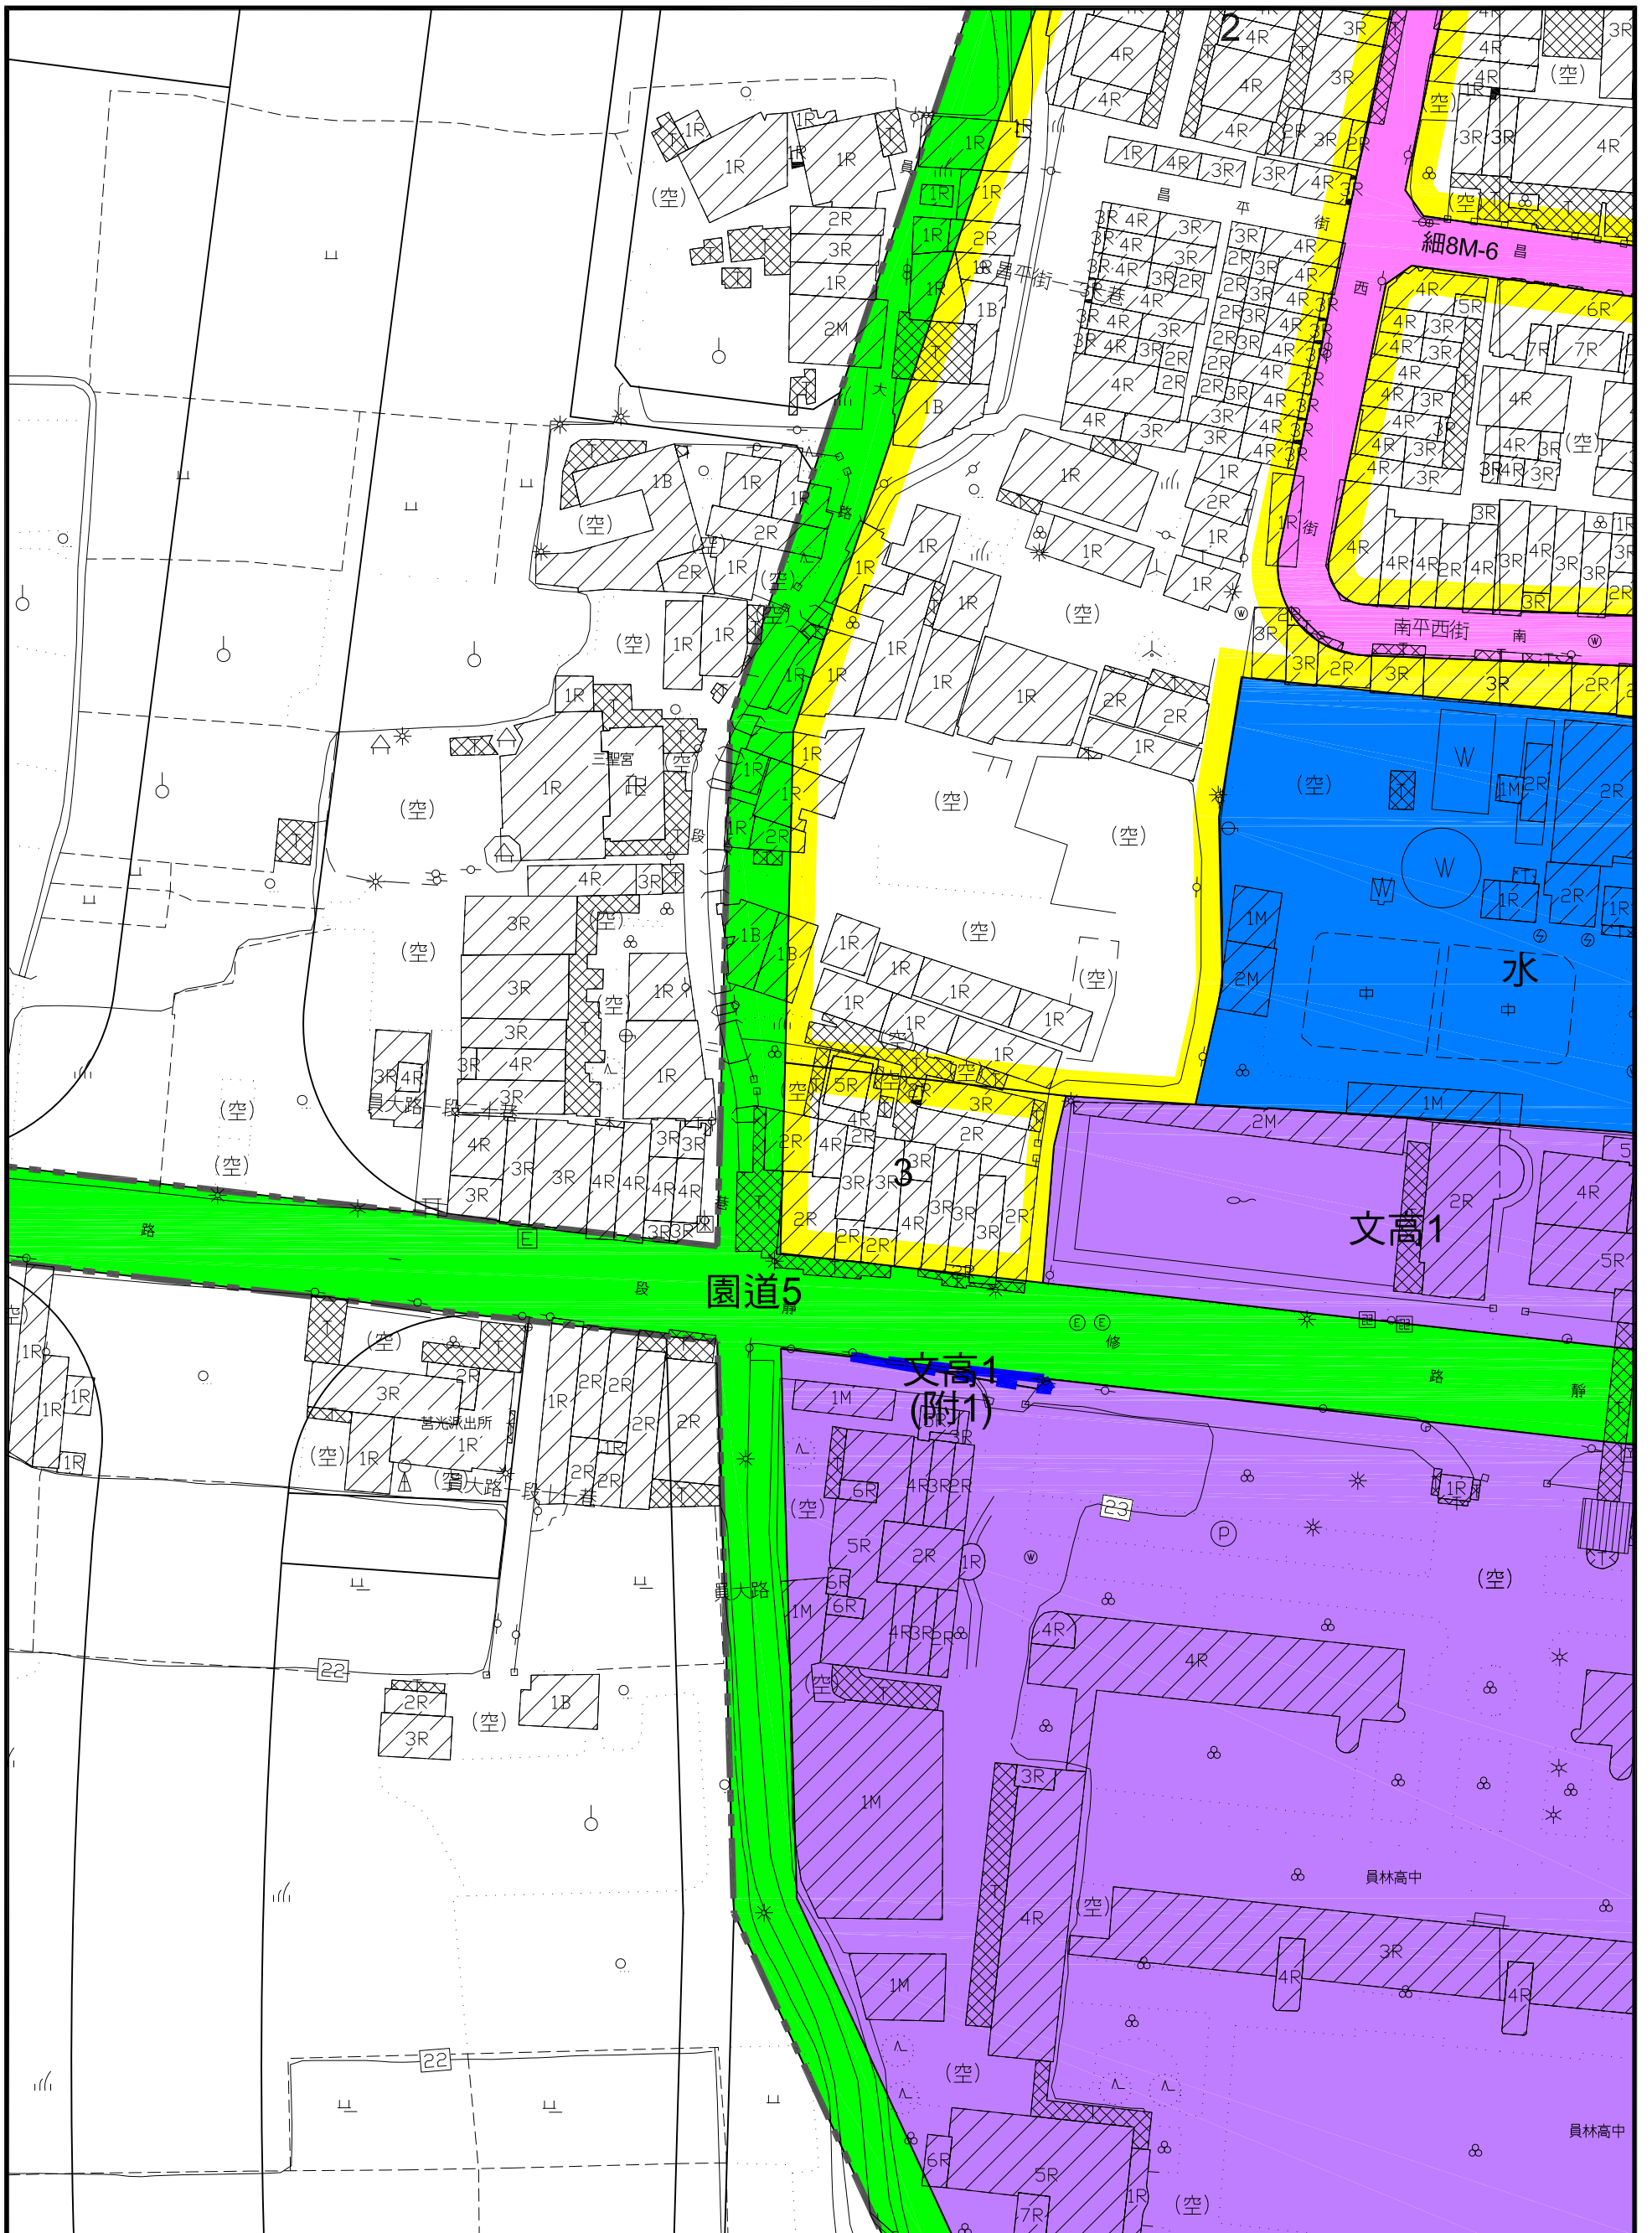


擬定員林都市計畫(舊市區)(配合員林都市計畫主要計畫
(公共設施用地專案通盤檢討) 變更內容第三案) 細部計畫圖

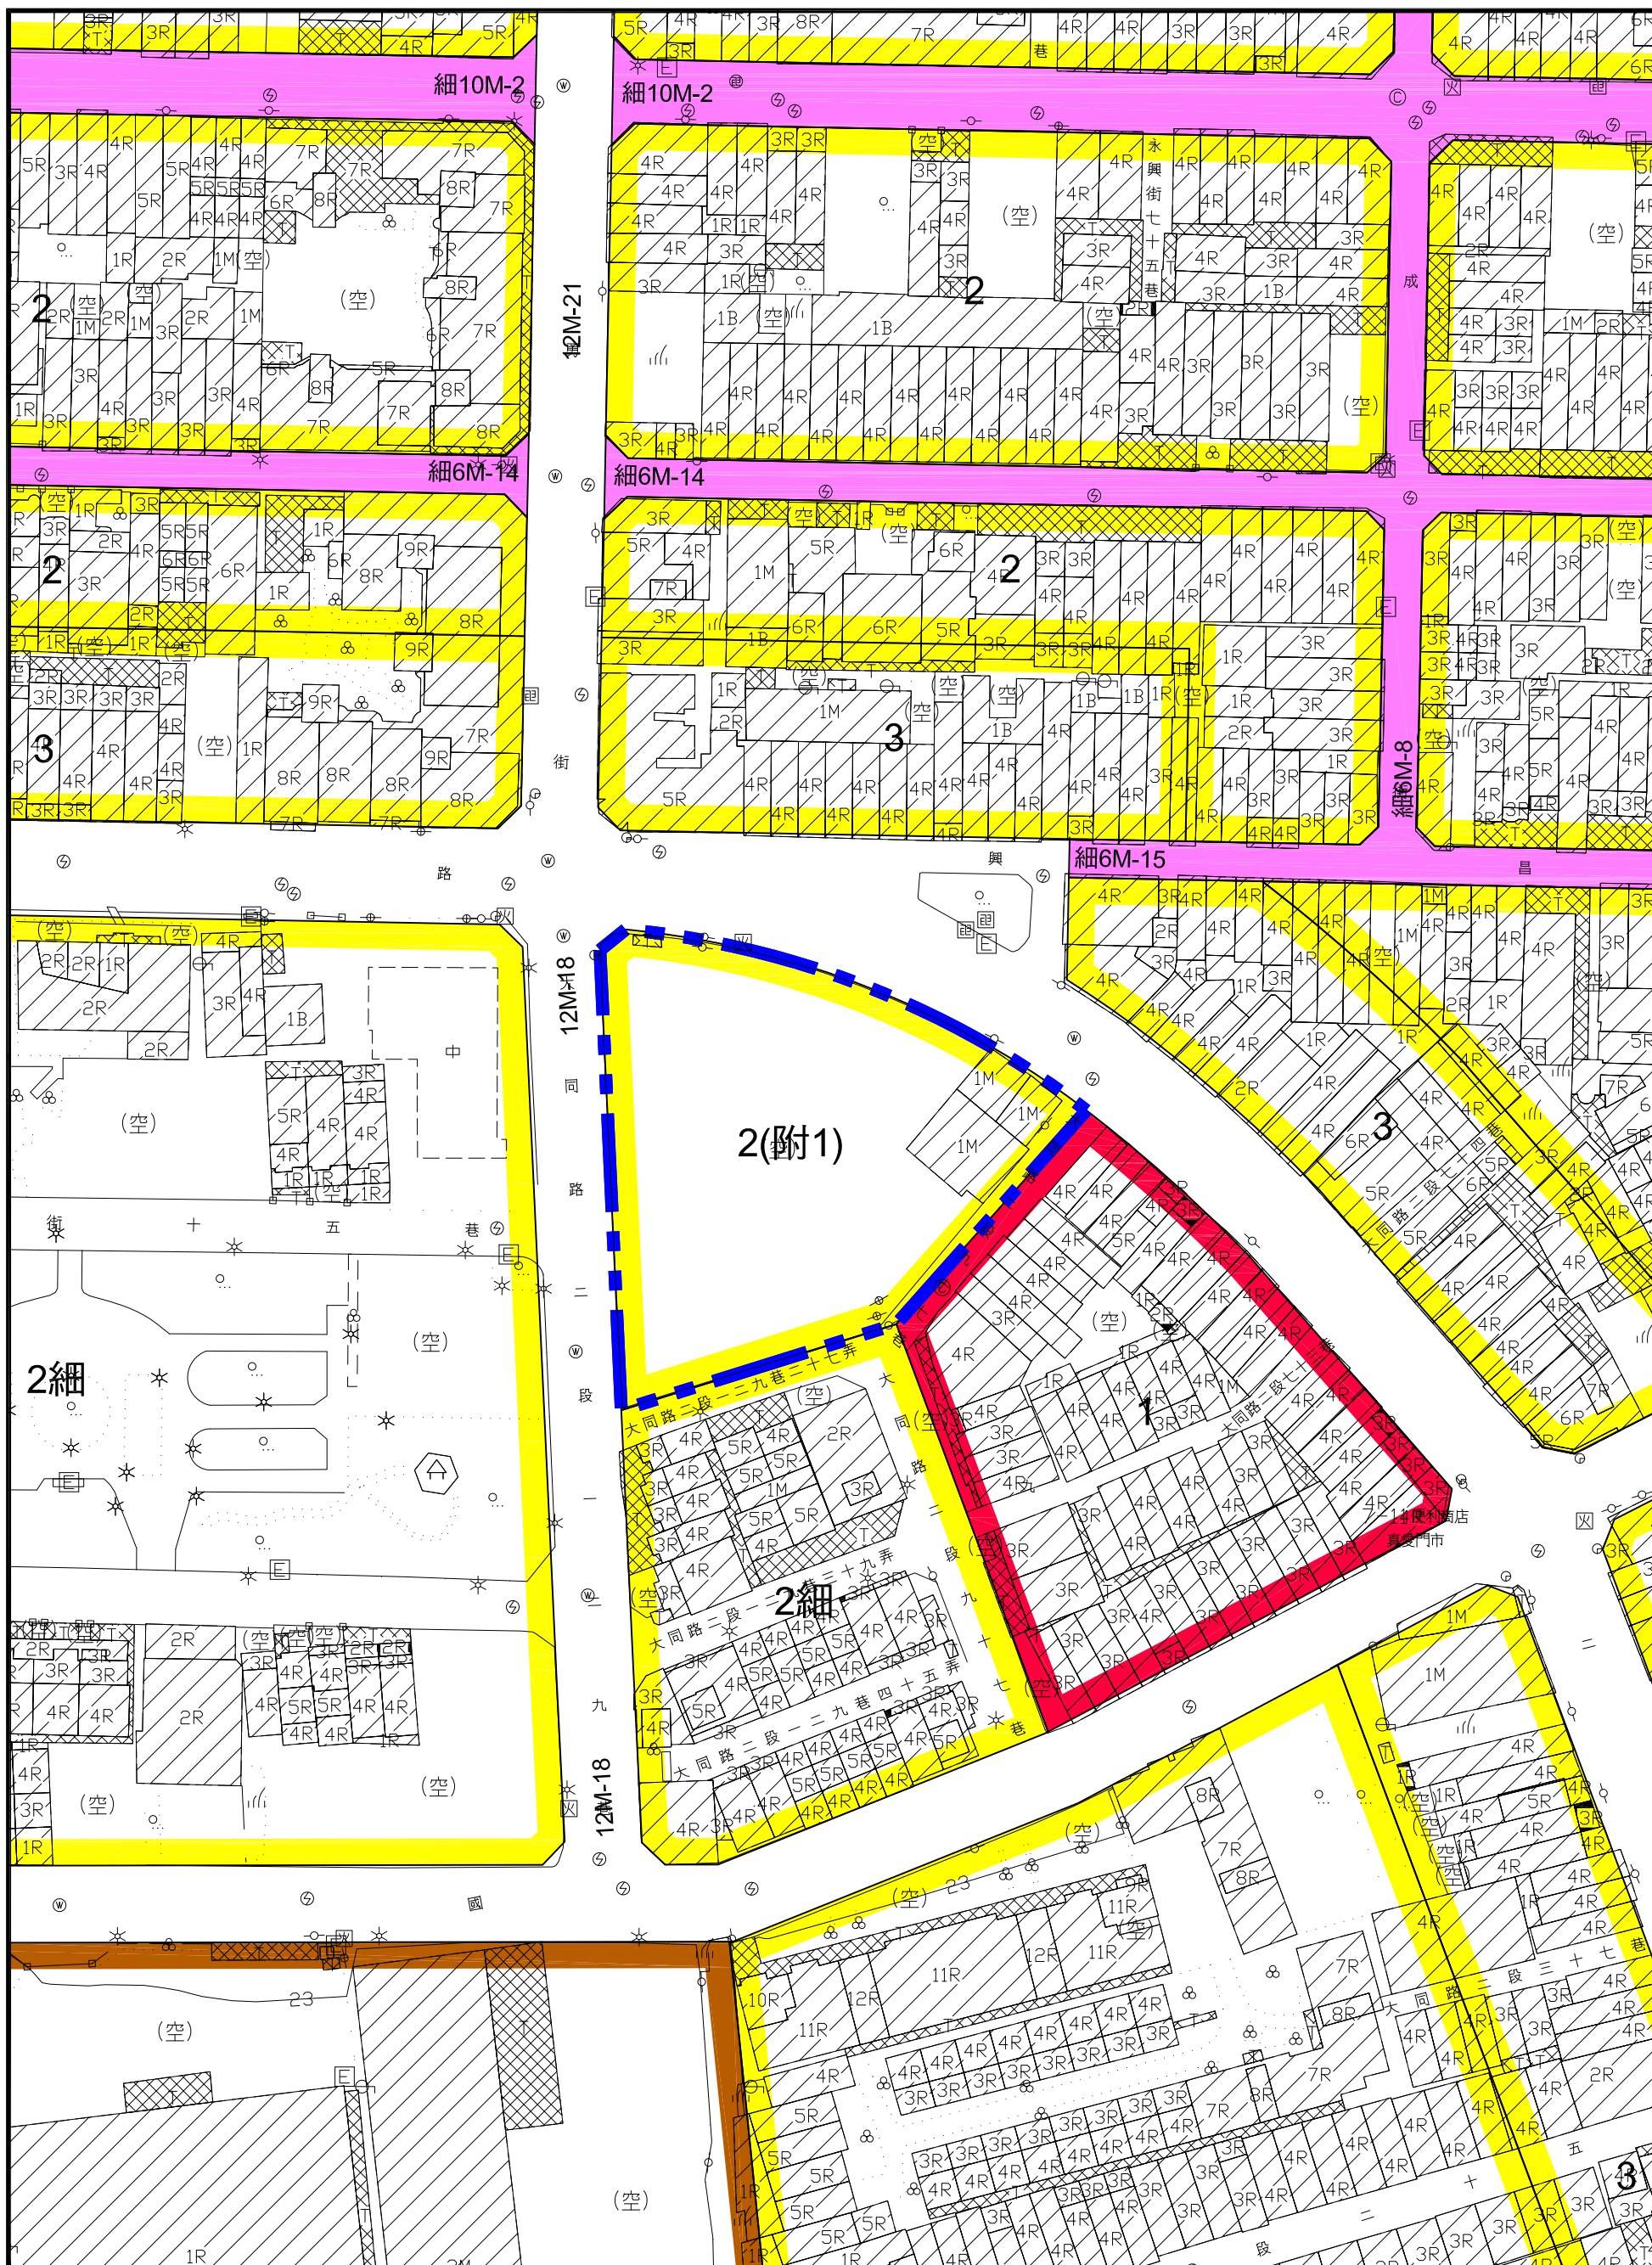


擬定員林都市計畫(舊市區)(配合員林都市計畫主要計畫
(公共設施用地專案通盤檢討) 變更內容第三案) 細部計畫圖

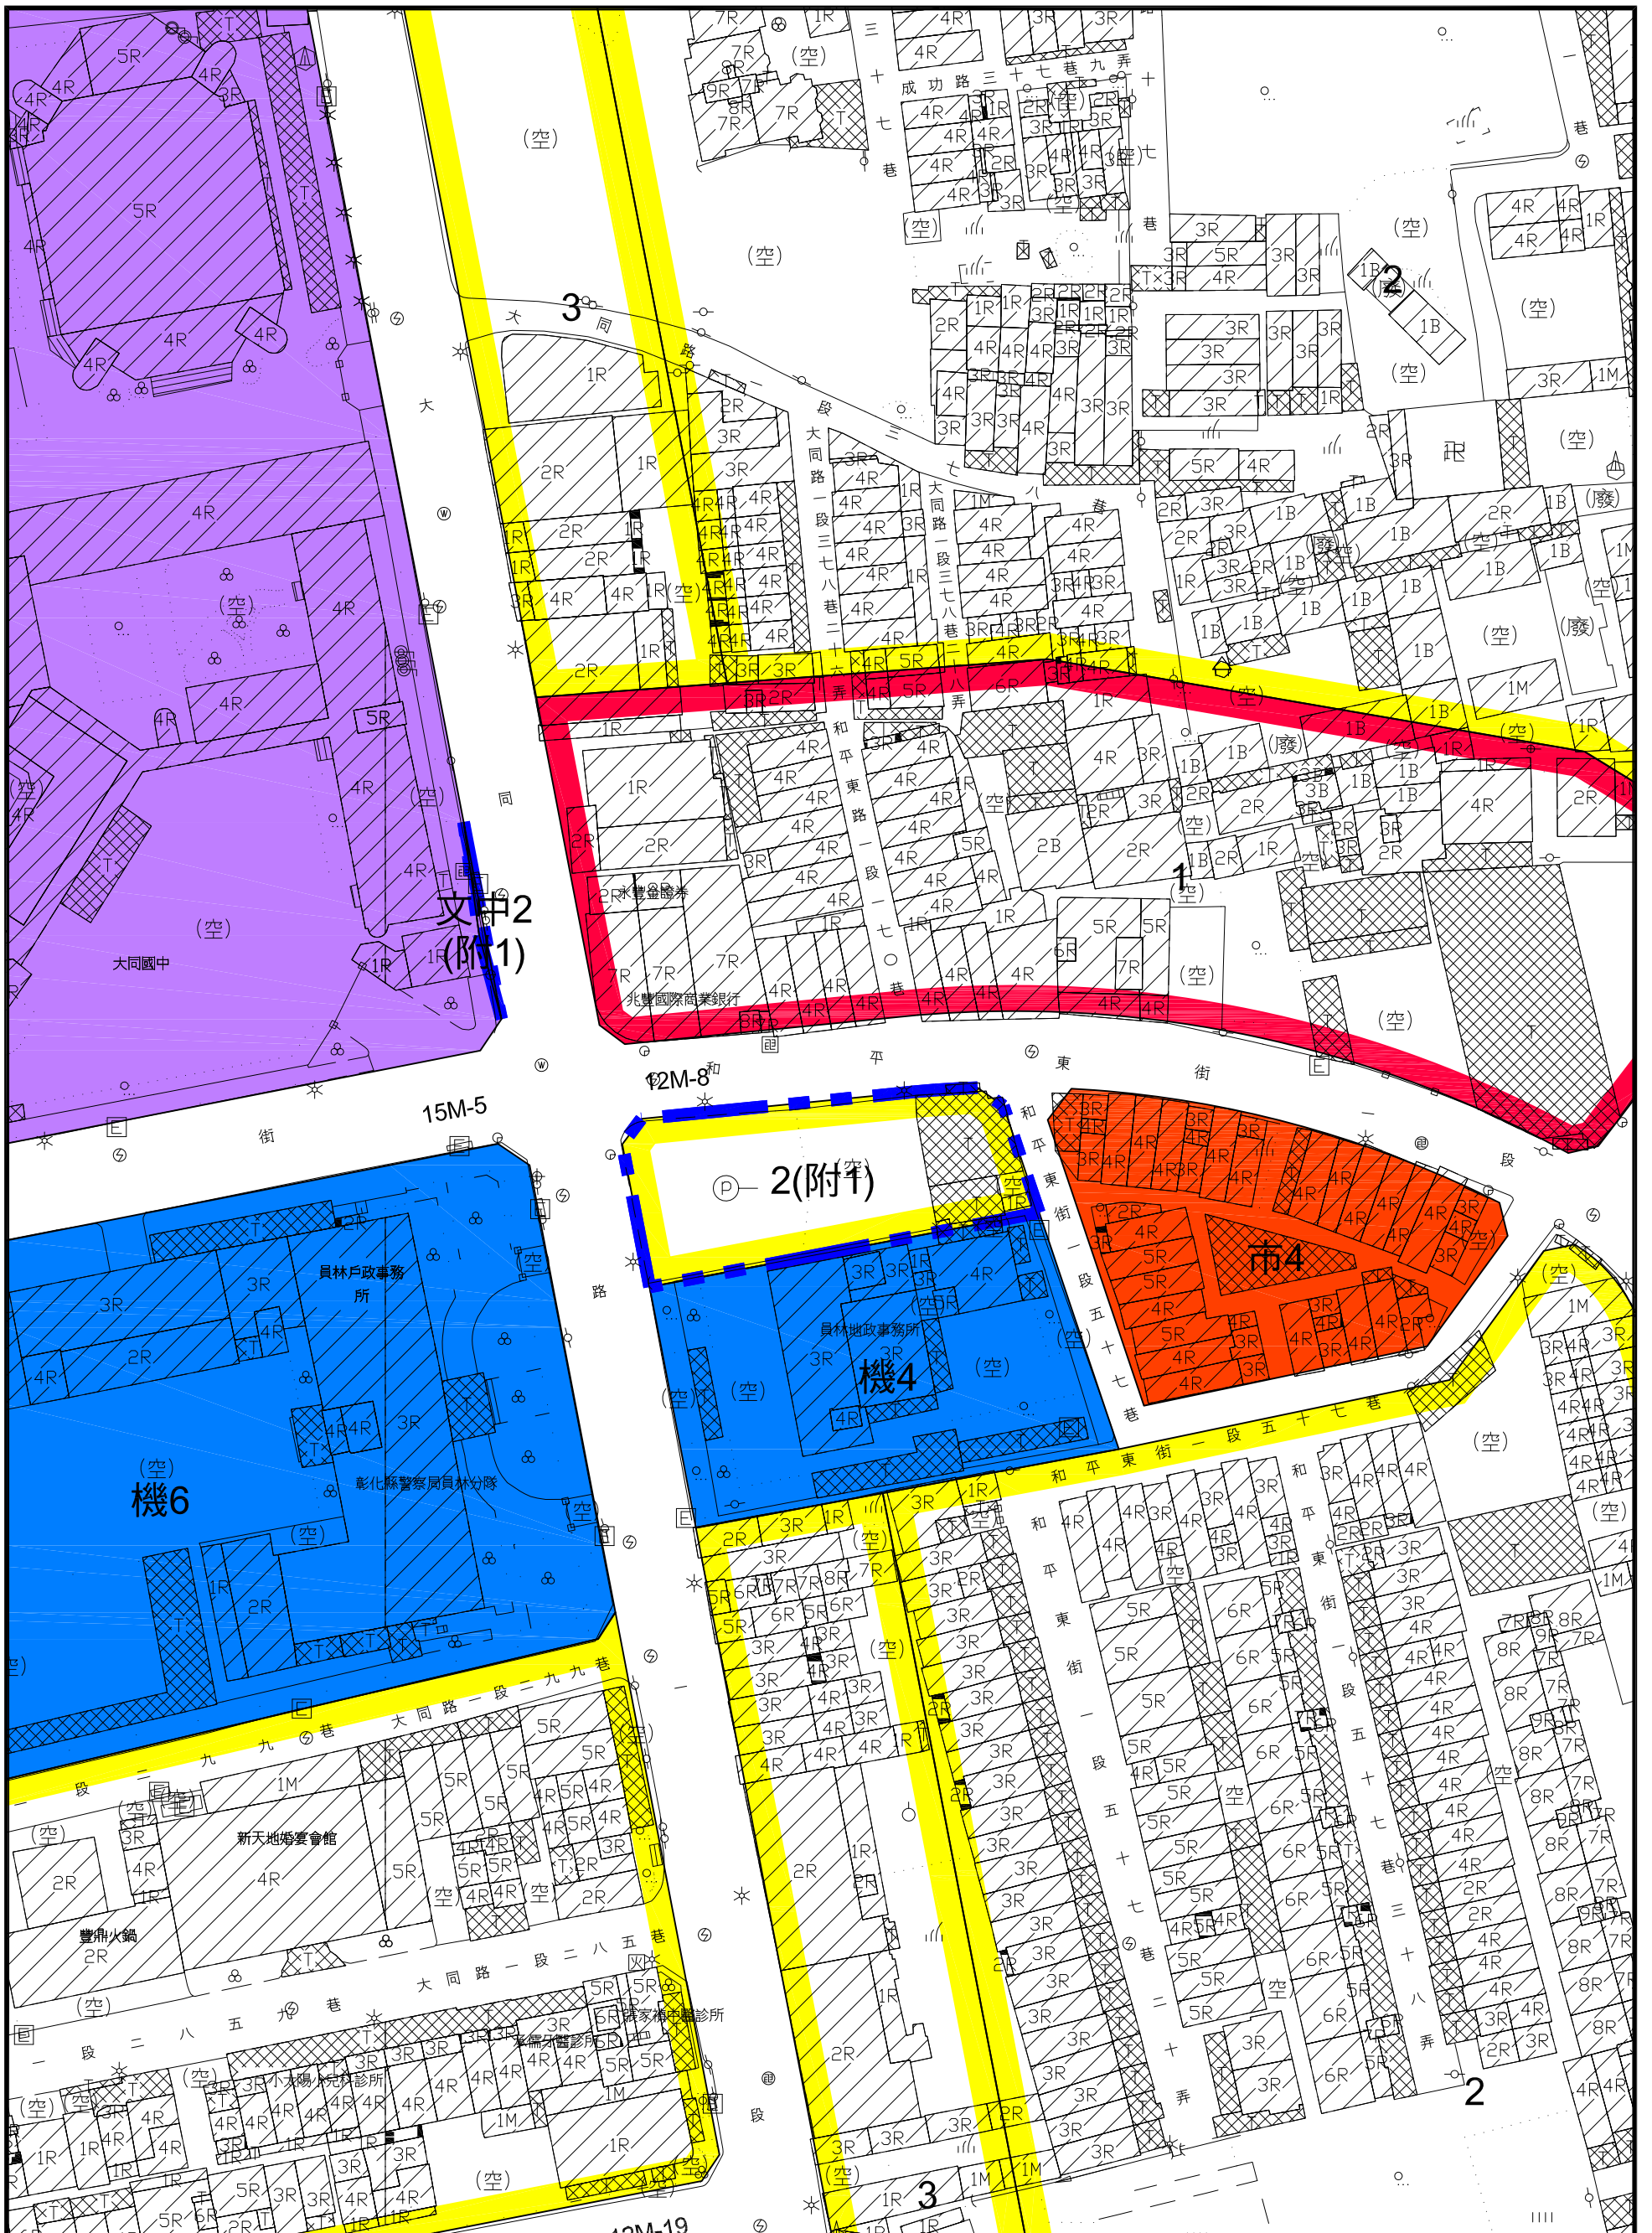

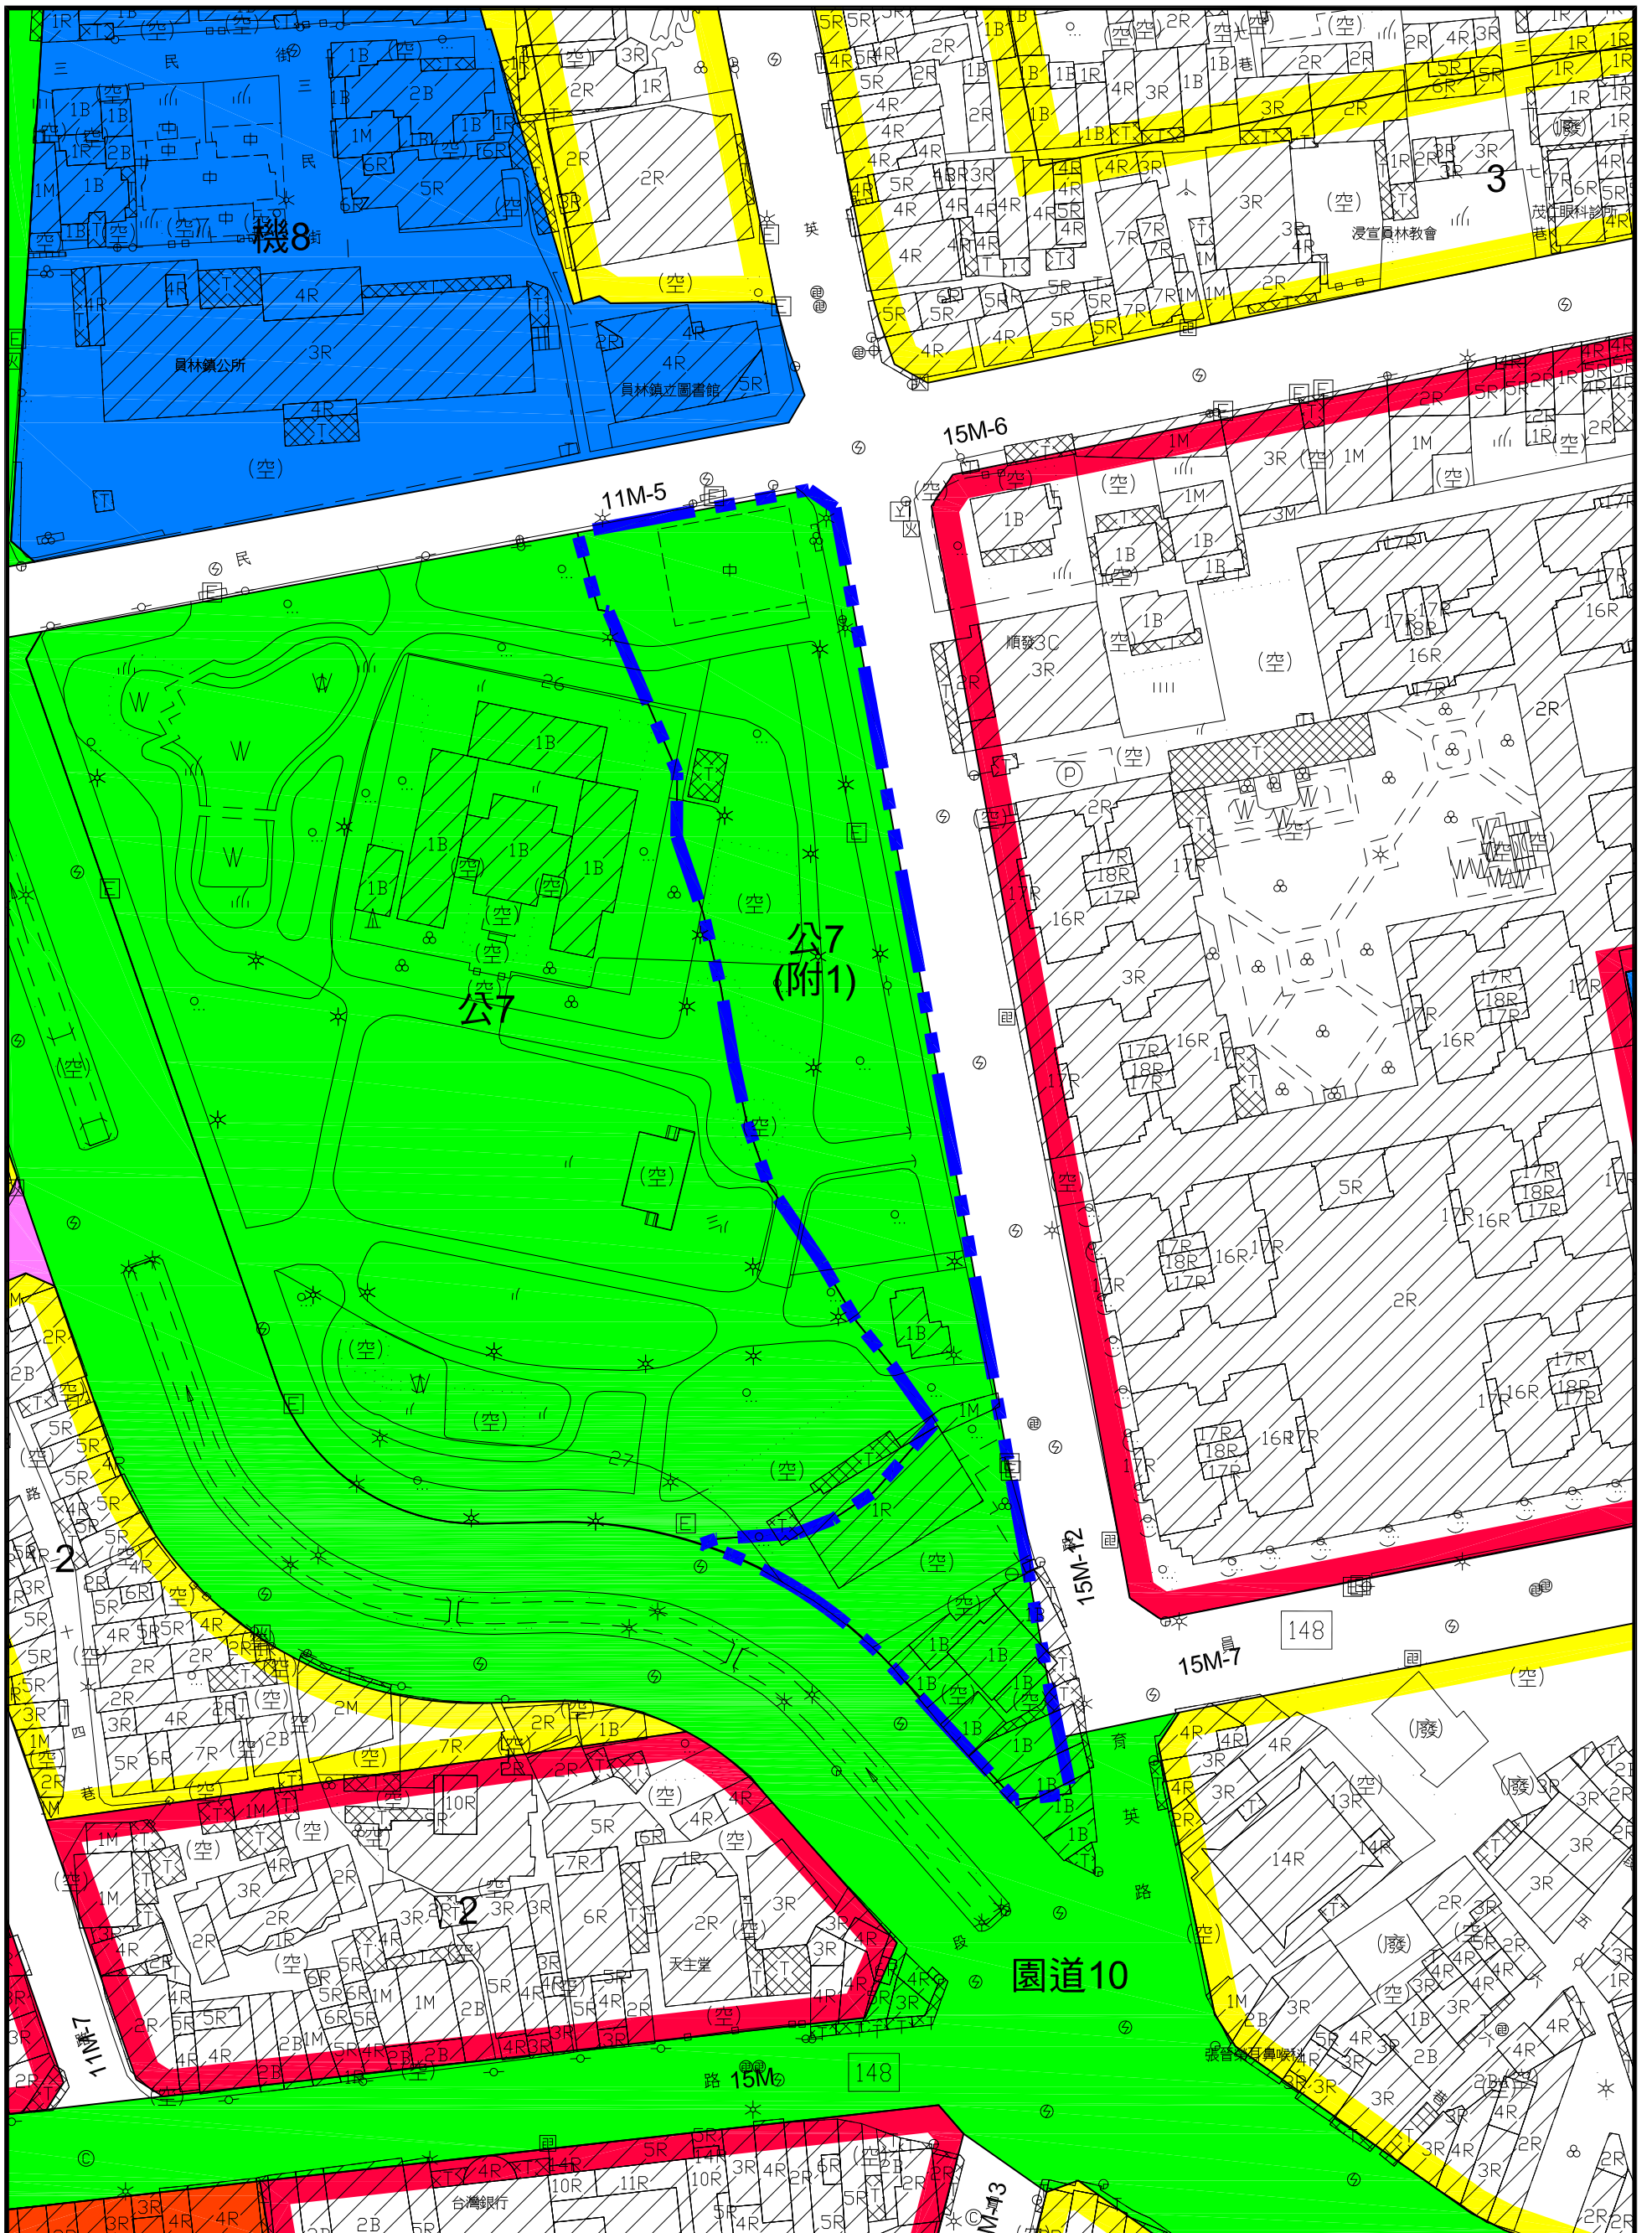

擬定員林都市計畫(舊市區)(配合員林都市計畫主要計畫
(公共設施用地專案通盤檢討) 變更內容第三案) 細部計畫圖

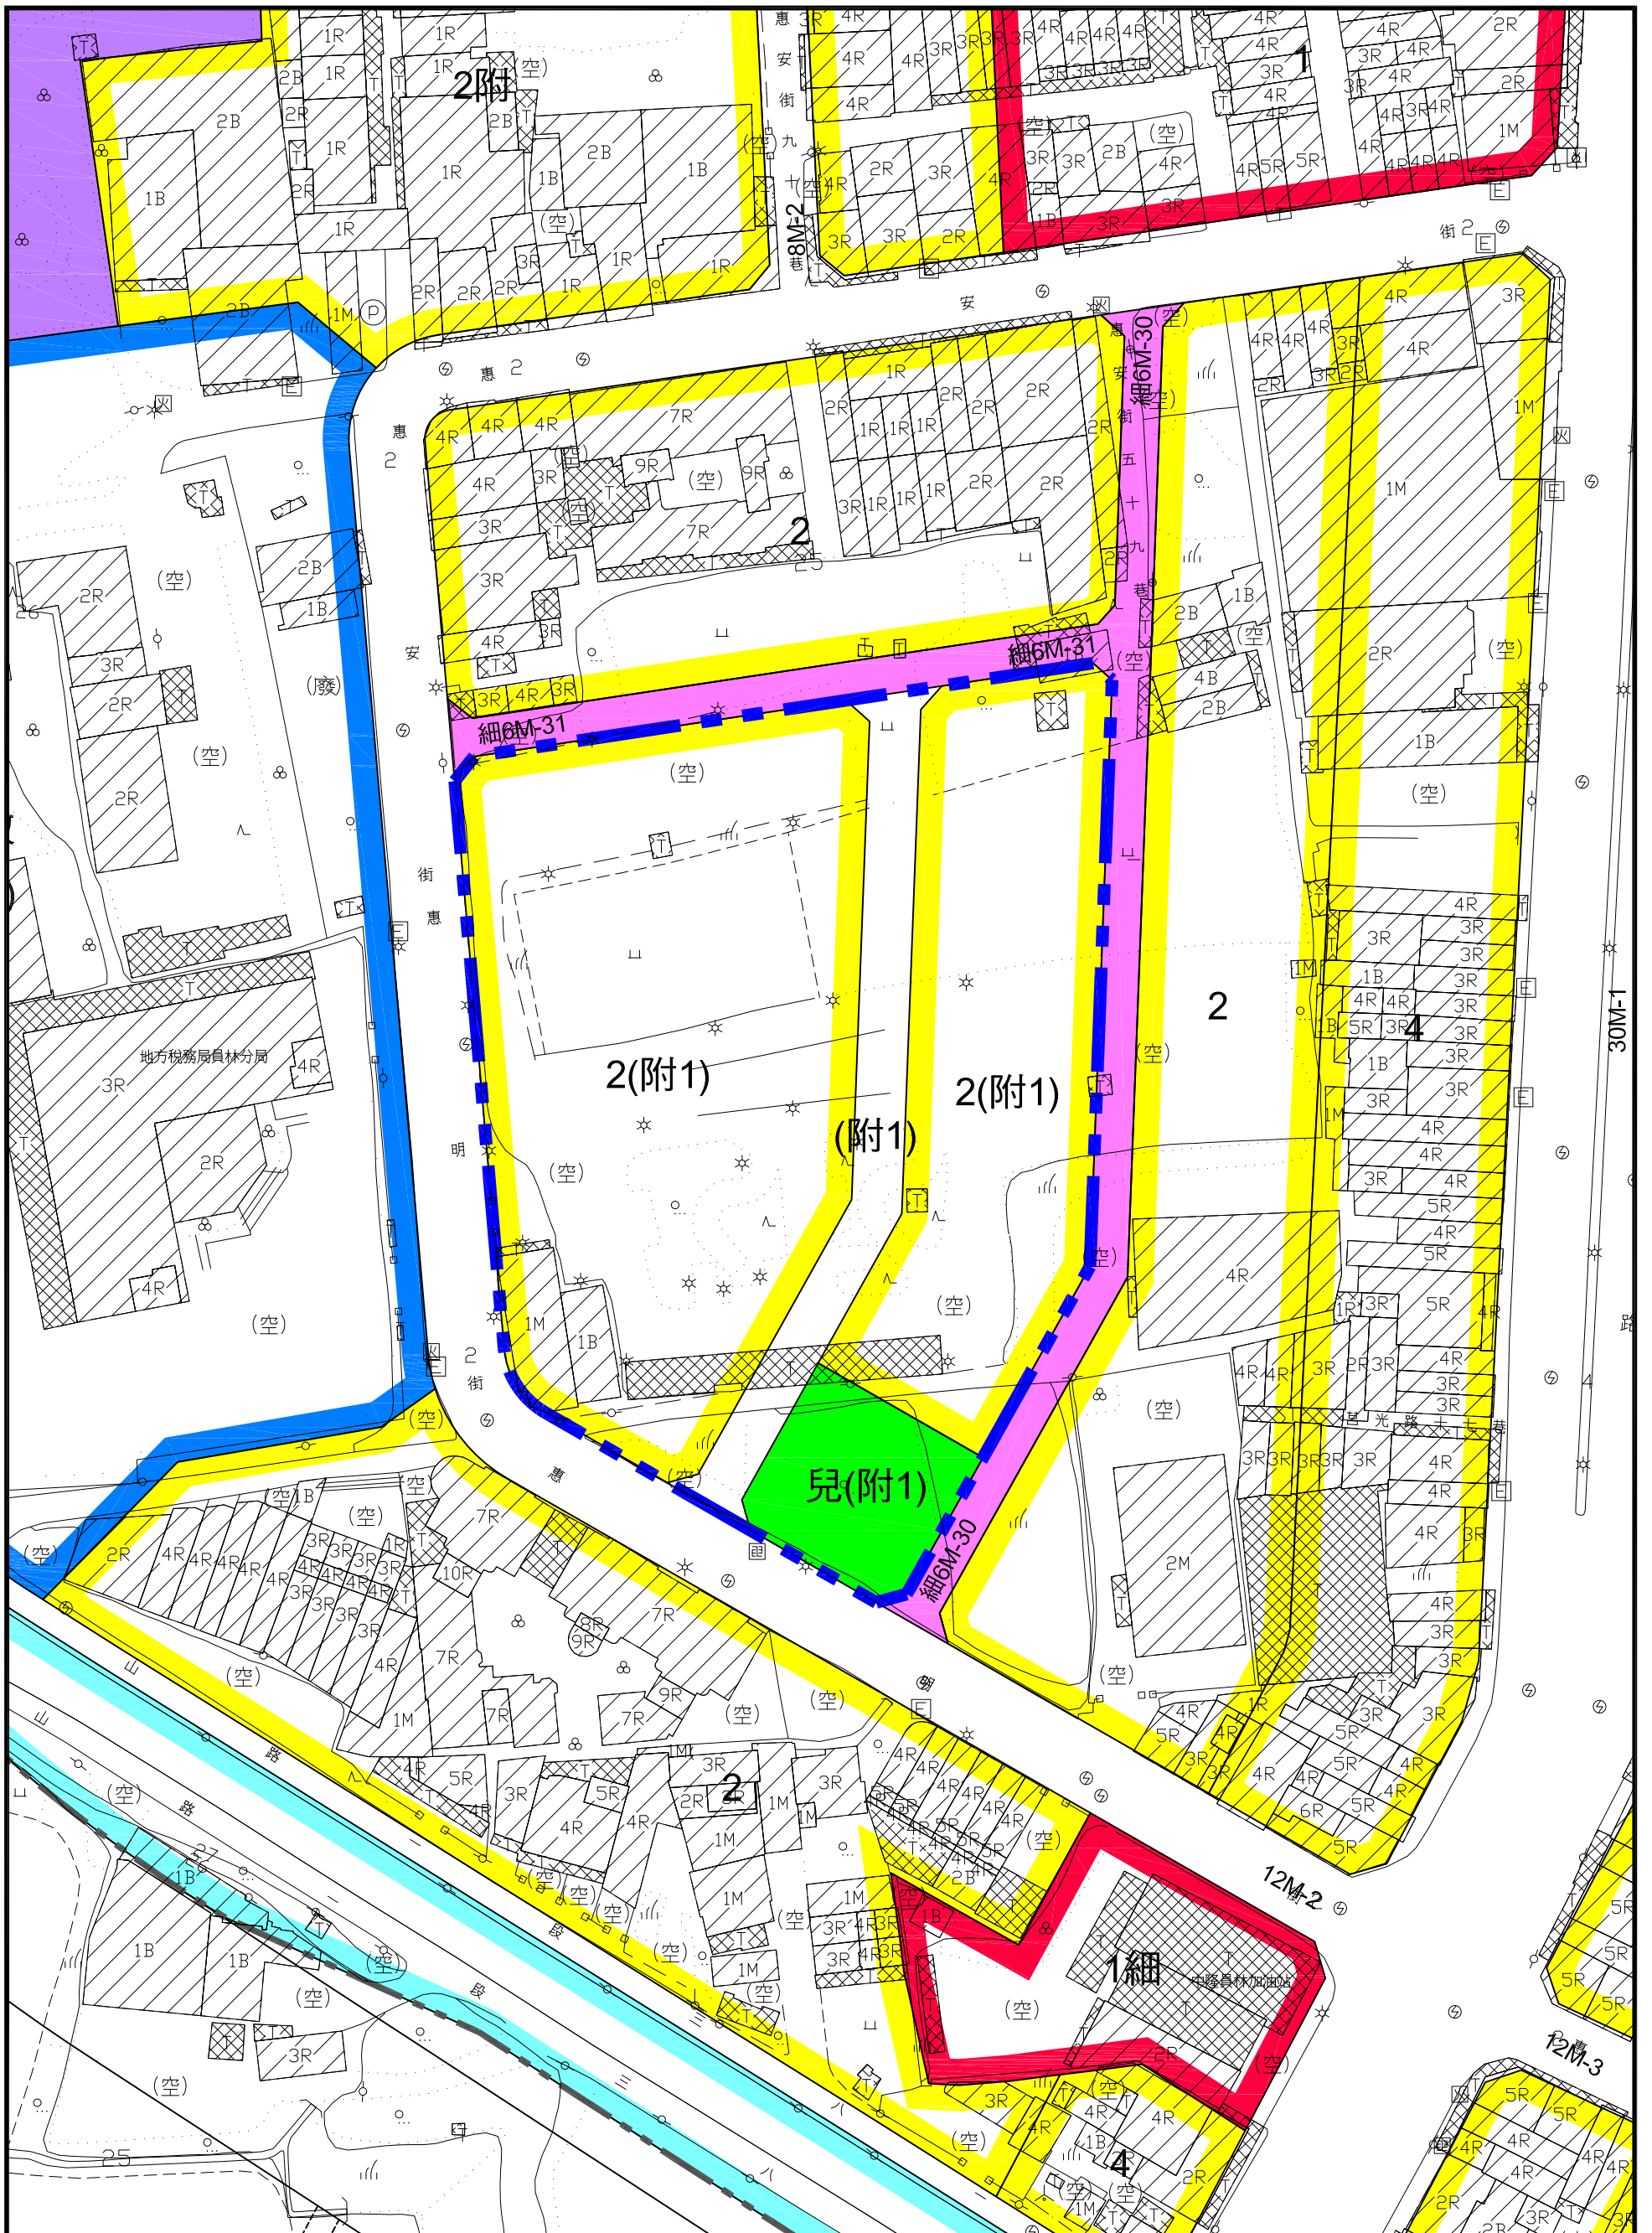

擬定員林都市計畫(舊市區)(配合員林都市計畫主要計畫
(公共設施用地專案通盤檢討) 變更內容第三案) 細部計畫圖