
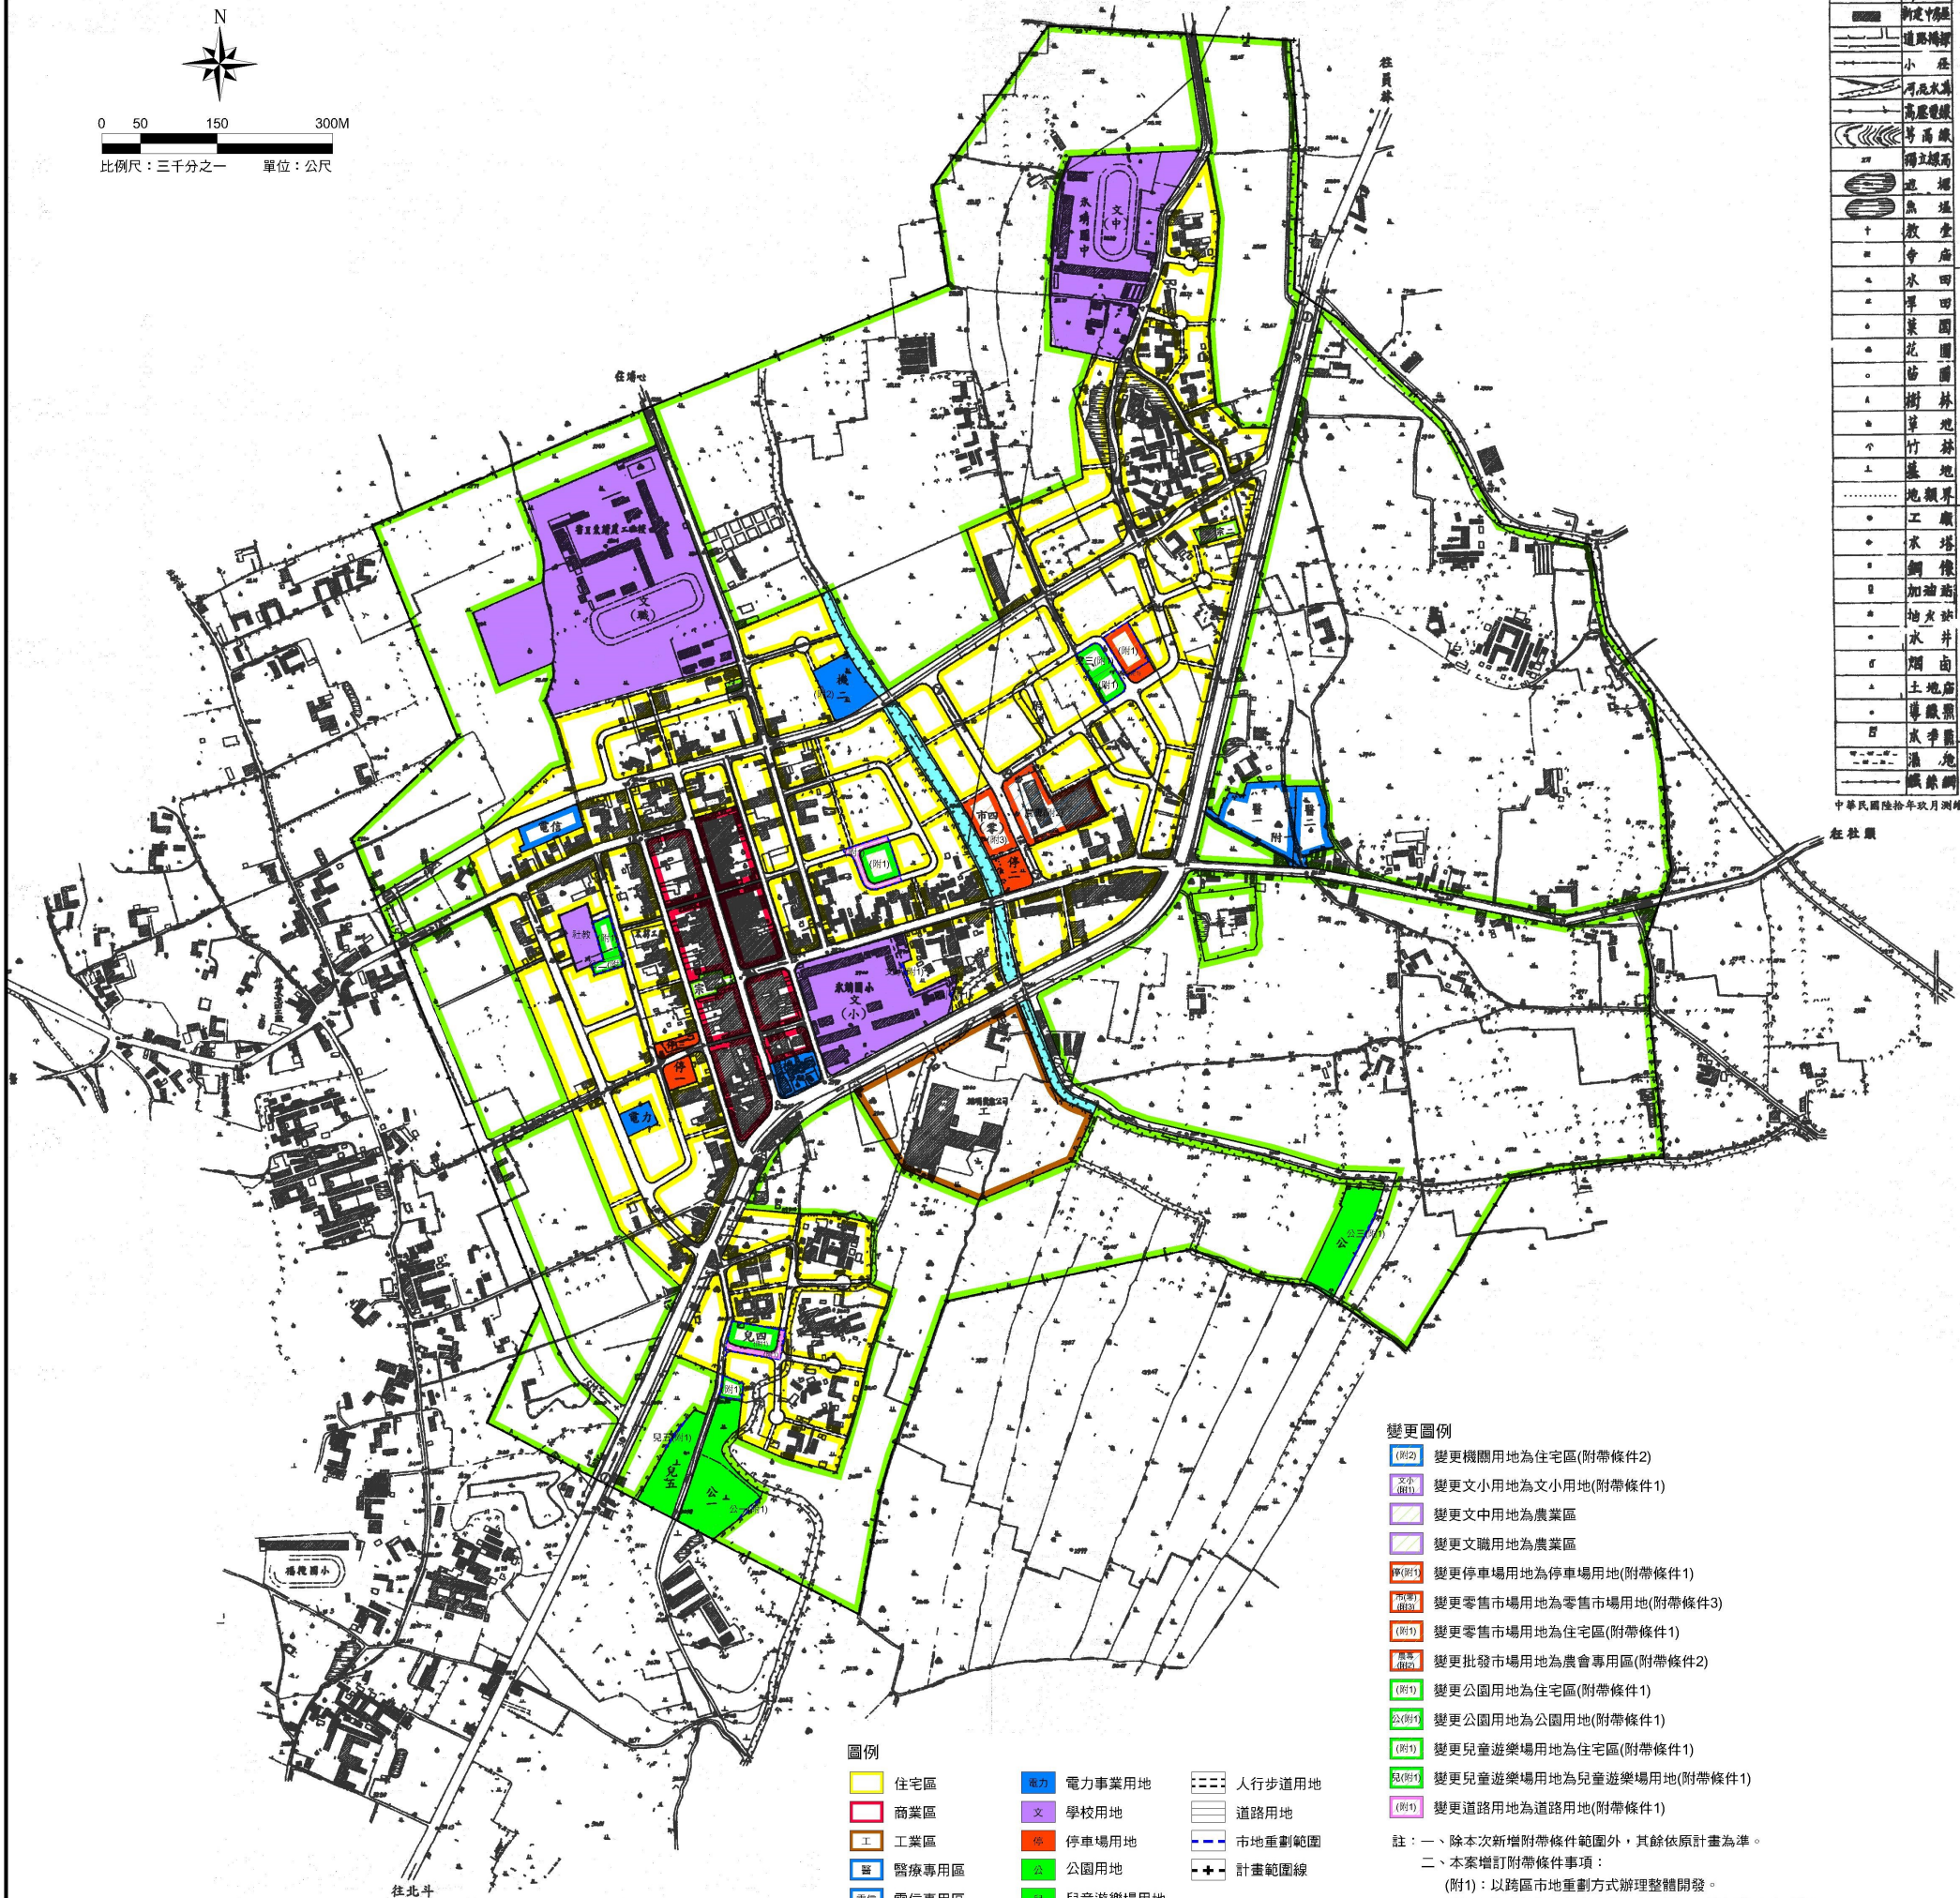


變更永靖都市計畫(公共設施用地專案通盤檢討)圖

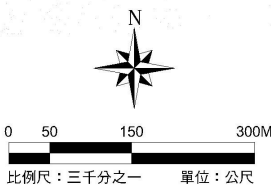

地形圖例	
	永久建築
	暫設房屋
	劃定中區界
	道路規劃
	小 溪
	河流規劃
	高壓電線
	專 高 鐵
	獨立構架
	橋 樑
	學 校
	寺 廟
	水 塔
	水 泵 站
	美 園
	花 園
	樹 林
	草 地
	竹 林
	農 地
	地 界
	工 廠
	水 塔
	鋼 油 站
	抽 水 站
	水 井
	煙 田
	土 地 廟
	礦 井
	水 泵 站
	水 池
	鐵 路

中華民國陸拾年玖月測繪

圖例	
	住宅區
	商業區
	工業區
	醫療專用區
	電信專用區
	機關用地
	電力事業用地
	學校用地
	停車場用地
	公園用地
	兒童遊樂場用地
	水溝用地
	人行步道用地
	道路用地
	市地重劃範圍
	計畫範圍線

- 變更圖例
- (附2) 變更機關用地為住宅區(附帶條件2)
 - (附1) 變更文小用地為文小用地(附帶條件1)
 - 變更文中用地為農業區
 - 變更文職用地為農業區
 - (附1) 變更停車場用地為停車場用地(附帶條件1)
 - (附3) 變更零售市場用地為零售市場用地(附帶條件3)
 - (附1) 變更零售市場用地為住宅區(附帶條件1)
 - (附2) 變更批發市場用地為農會專用區(附帶條件2)
 - (附1) 變更公園用地為住宅區(附帶條件1)
 - (附1) 變更公園用地為公園用地(附帶條件1)
 - (附1) 變更兒童遊樂場用地為住宅區(附帶條件1)
 - (附1) 變更兒童遊樂場用地為兒童遊樂場用地(附帶條件1)
 - (附1) 變更道路用地為道路用地(附帶條件1)
- 註：一、除本次新增附帶條件範圍外，其餘依原計畫為準。
二、本案增訂附帶條件事項：
(附1)：以跨區市地重劃方式辦理整體開發。
(附2)：依「彰化縣都市計畫區土地變更回饋審議原則」辦理。
(附3)：都市更新地區。