

變更竹塘都市計畫 (公共設施用地專案通盤檢討)圖



比例尺：一千分之一

彰化縣政府
中華民國一〇八年六月


圖例

住宅區	電力事業專用區	鄰里公園兼兒童遊樂場用地
商業區	加油站專用區	綠地用地
乙種工業區	機關用地	人行步道用地
零星工業區	文中用地	道路用地
農業區	文小用地	跨區市地重劃範圍
行政區	廣場兼停車場用地	計畫範圍
宗教專用區	停車場用地	
電信專用區	零售市場用地	


變更圖例

變更機關用地為住宅區(附帶條件1)
變更文中用地為農業區
變更文小用地為文小用地(附帶條件1)
變更廣場兼停車場用地為住宅區(附帶條件1)
變更鄰里公園兼兒童遊樂場用地為農業區
變更鄰里公園兼兒童遊樂場用地為鄰里公園兼兒童遊樂場用地(附帶條件1)
變更批發市場用地為農會專用區


註：一、凡本次計畫未指明變更部分，皆應以原有計畫為準。
二、除本次新增附帶條件範圍外，其餘依原計畫為準。
三、本案增訂附帶條件事項：
(附1)：以跨區市地重劃方式辦理整體開發。

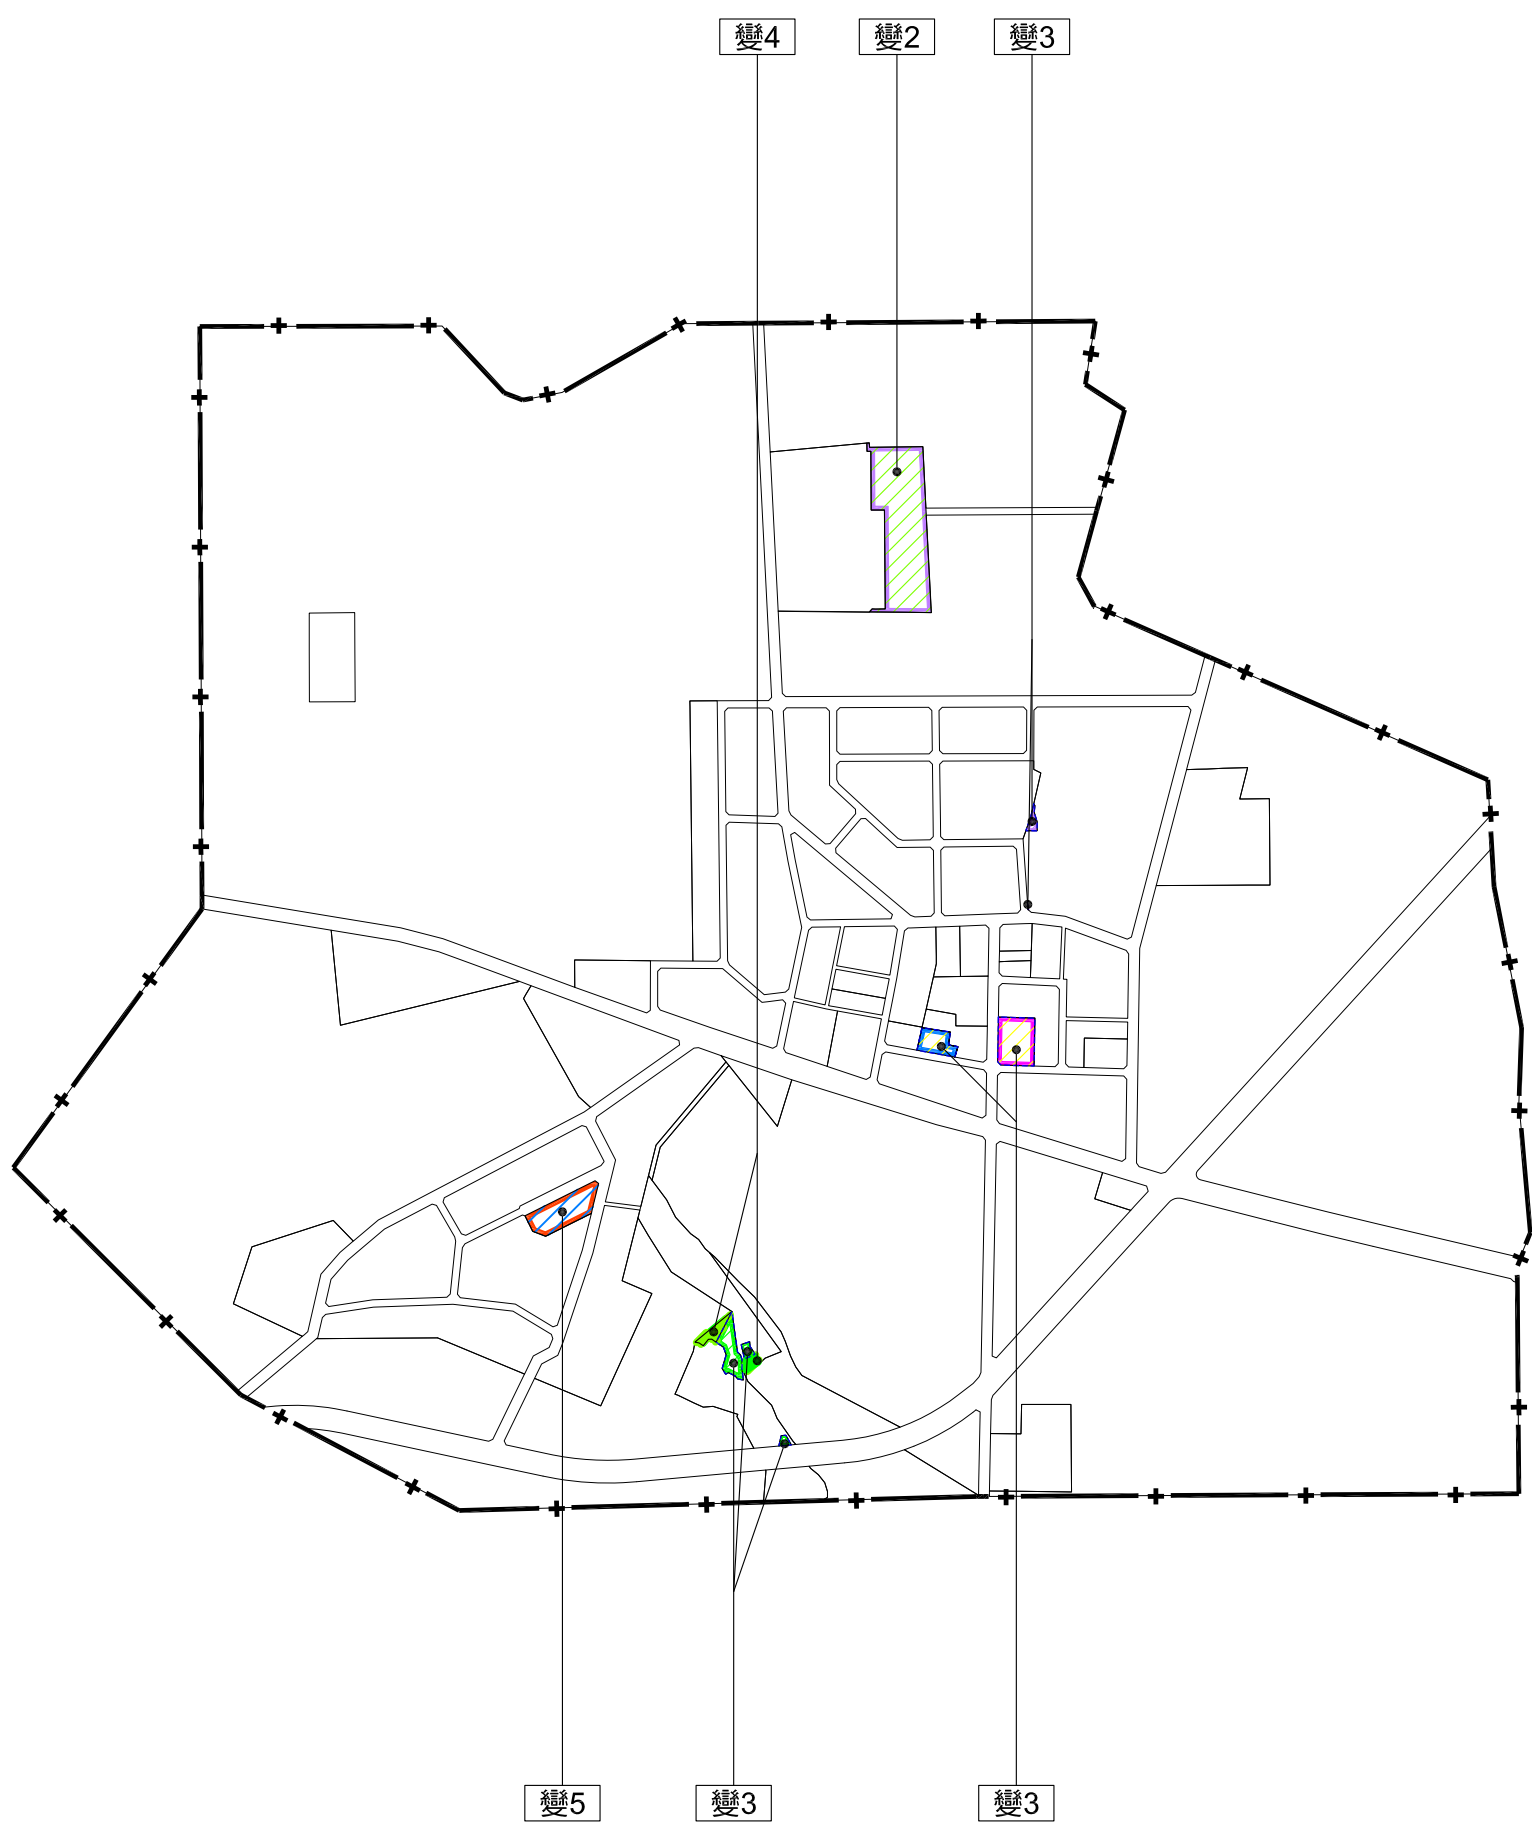


變更竹塘都市計畫(公共設施用地專案通盤檢討)變更內容位置示意圖

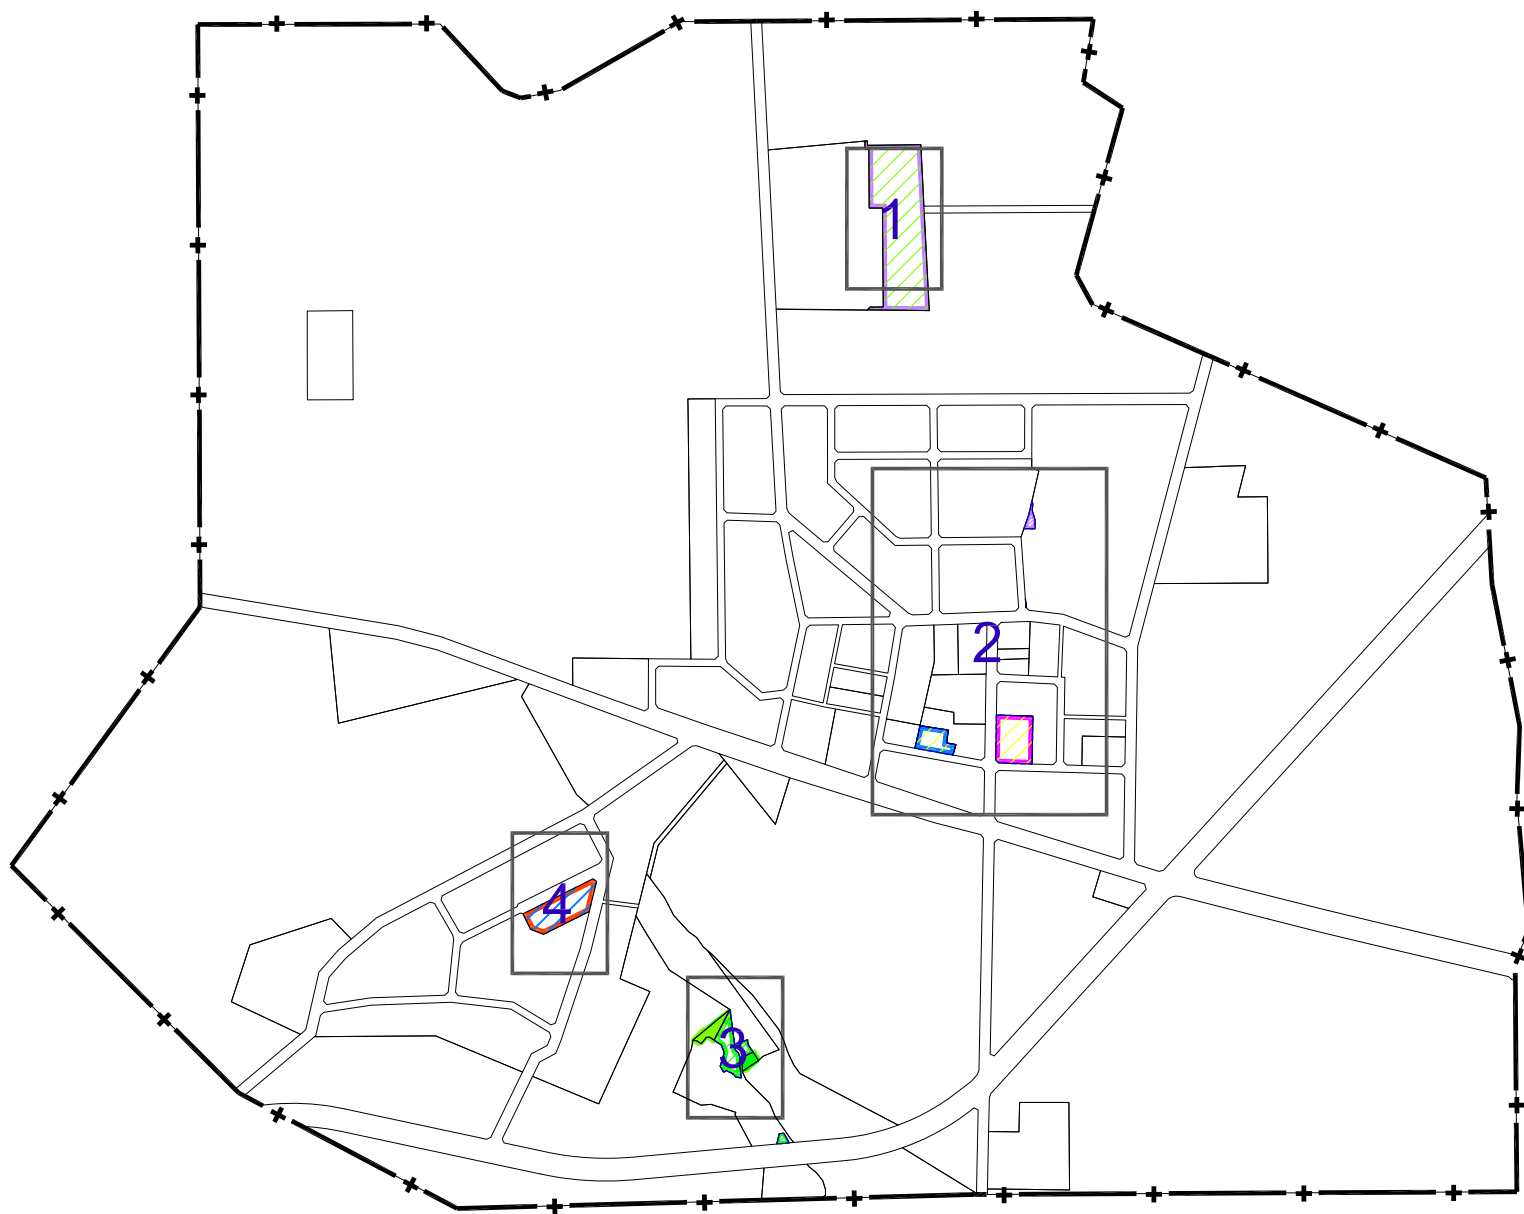


變更竹塘都市計畫(公共設施用地專案通盤檢討)變更位置圖幅示意圖

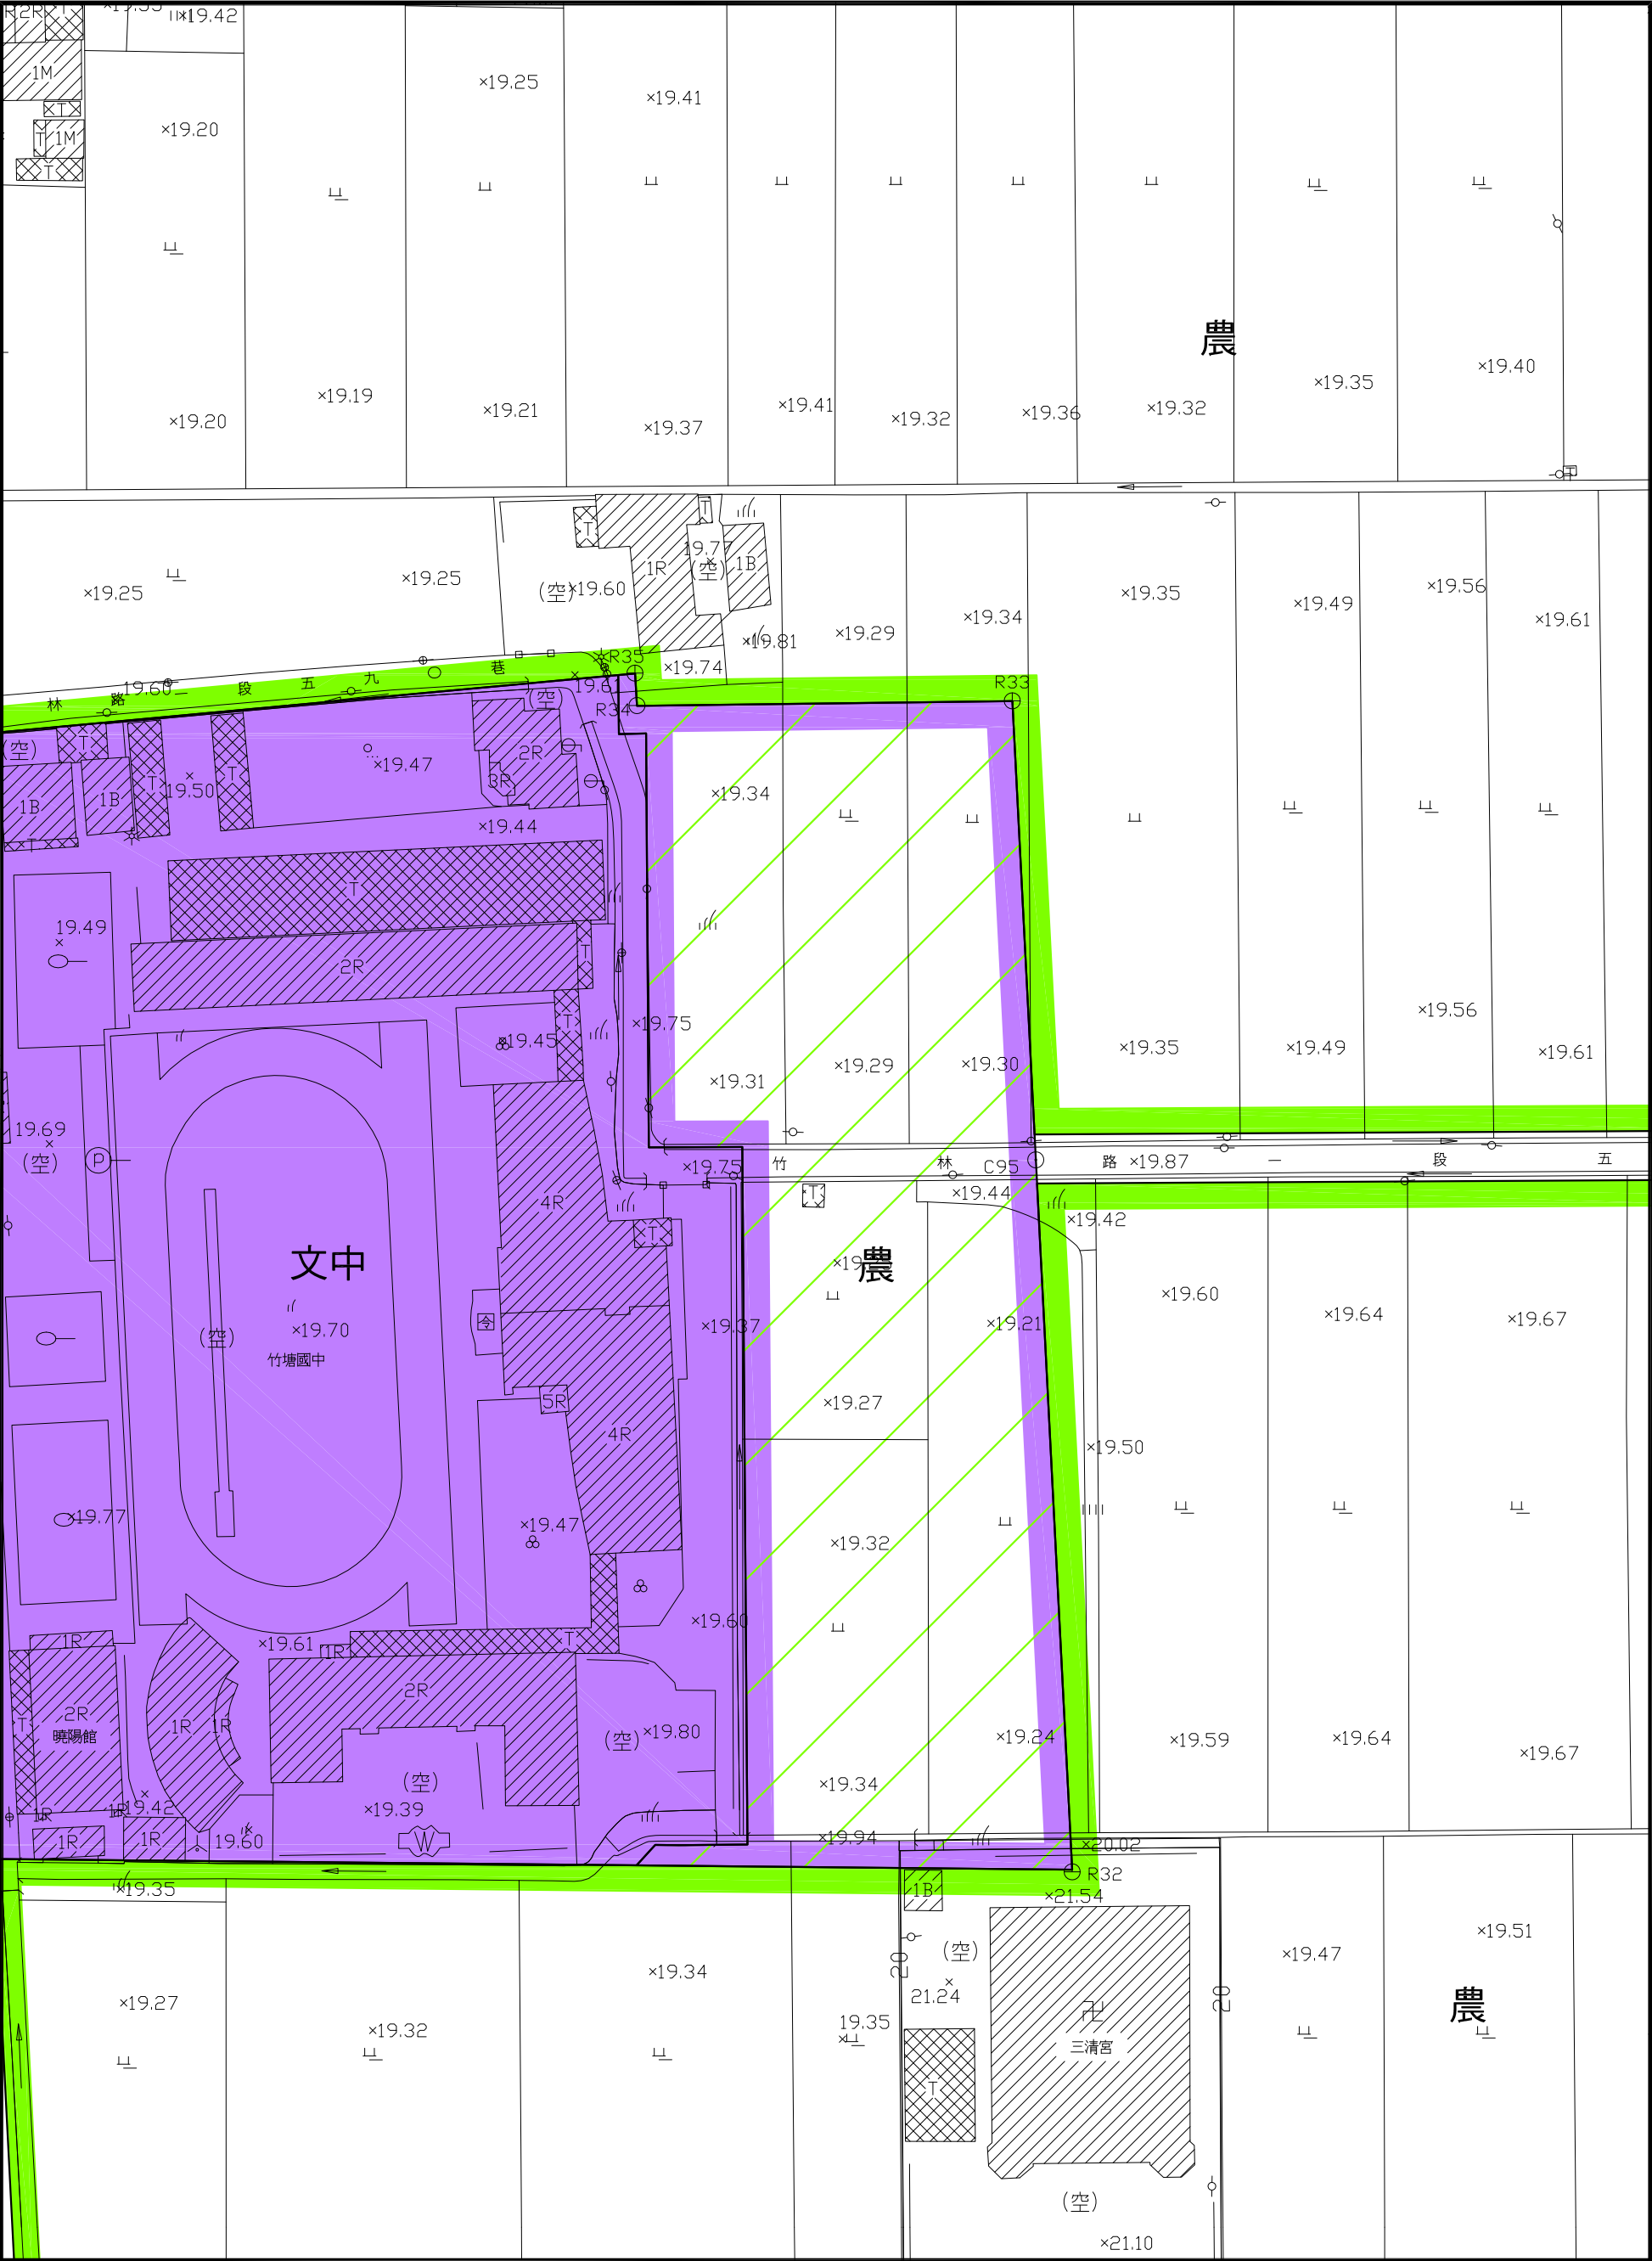


變更竹塘都市計畫(公共設施用地專案通盤檢討)圖
(變2)

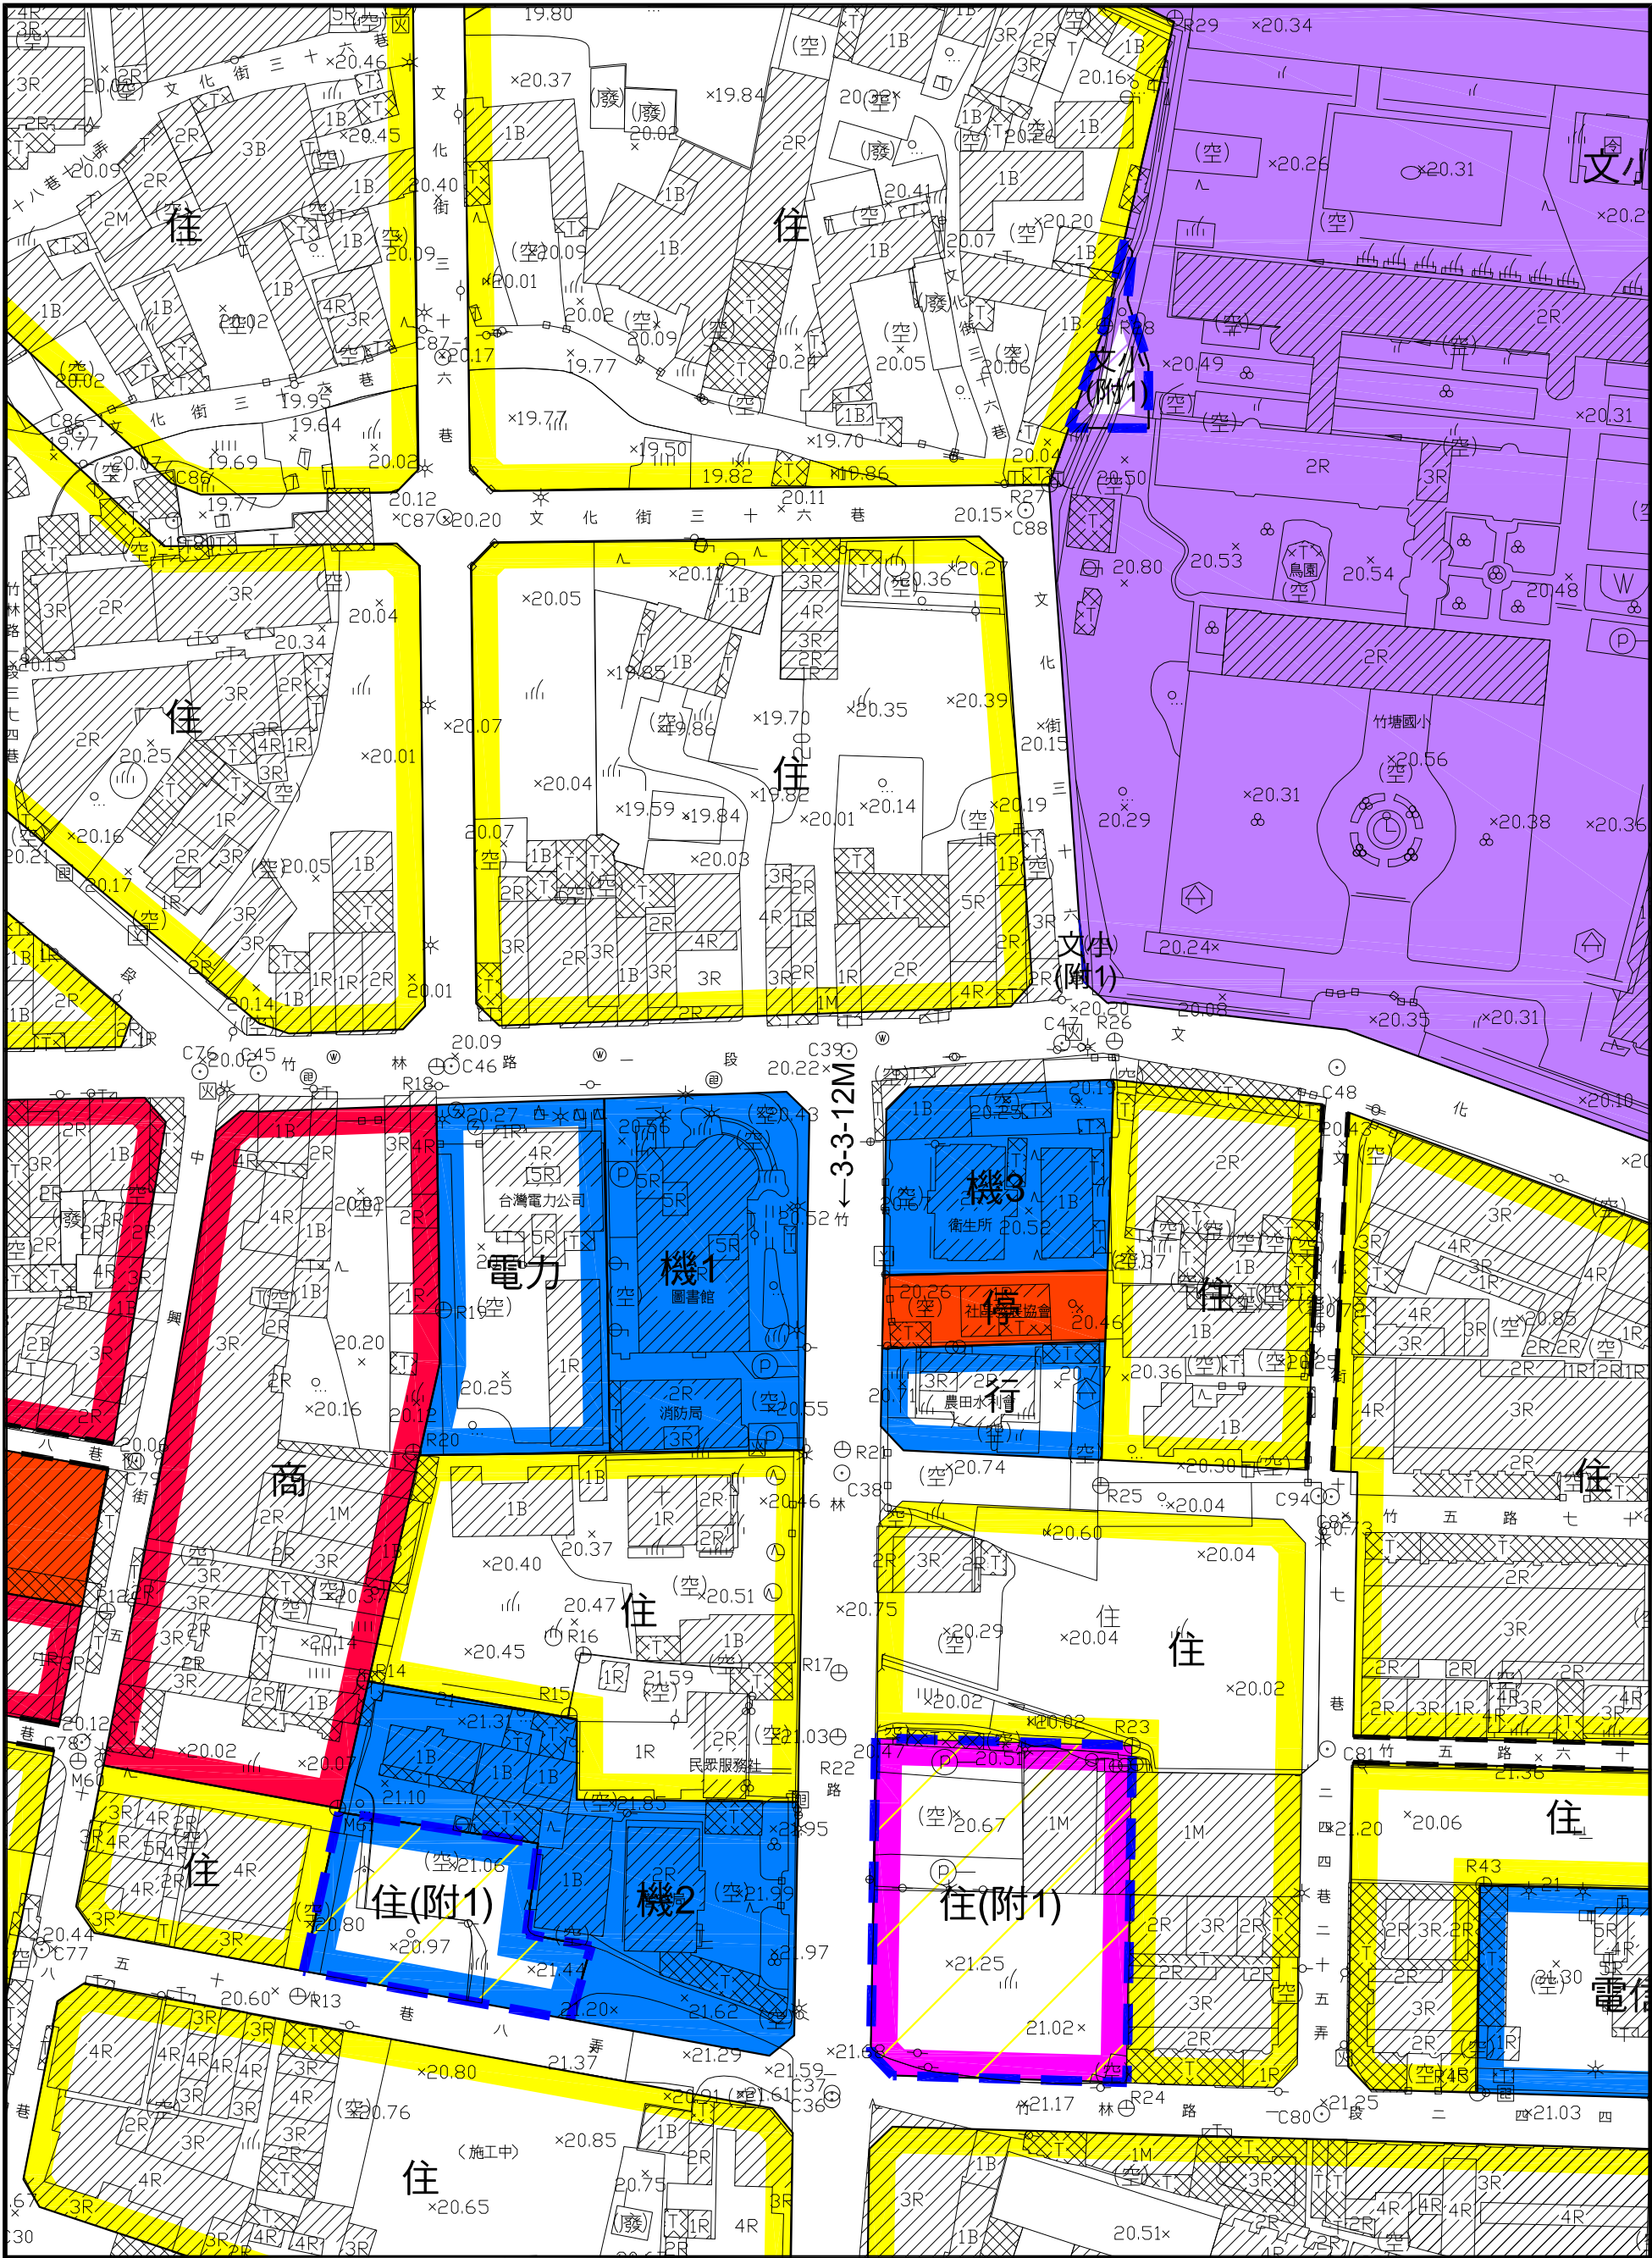

變更竹塘都市計畫(公共設施用地專案通盤檢討)圖
(變3)

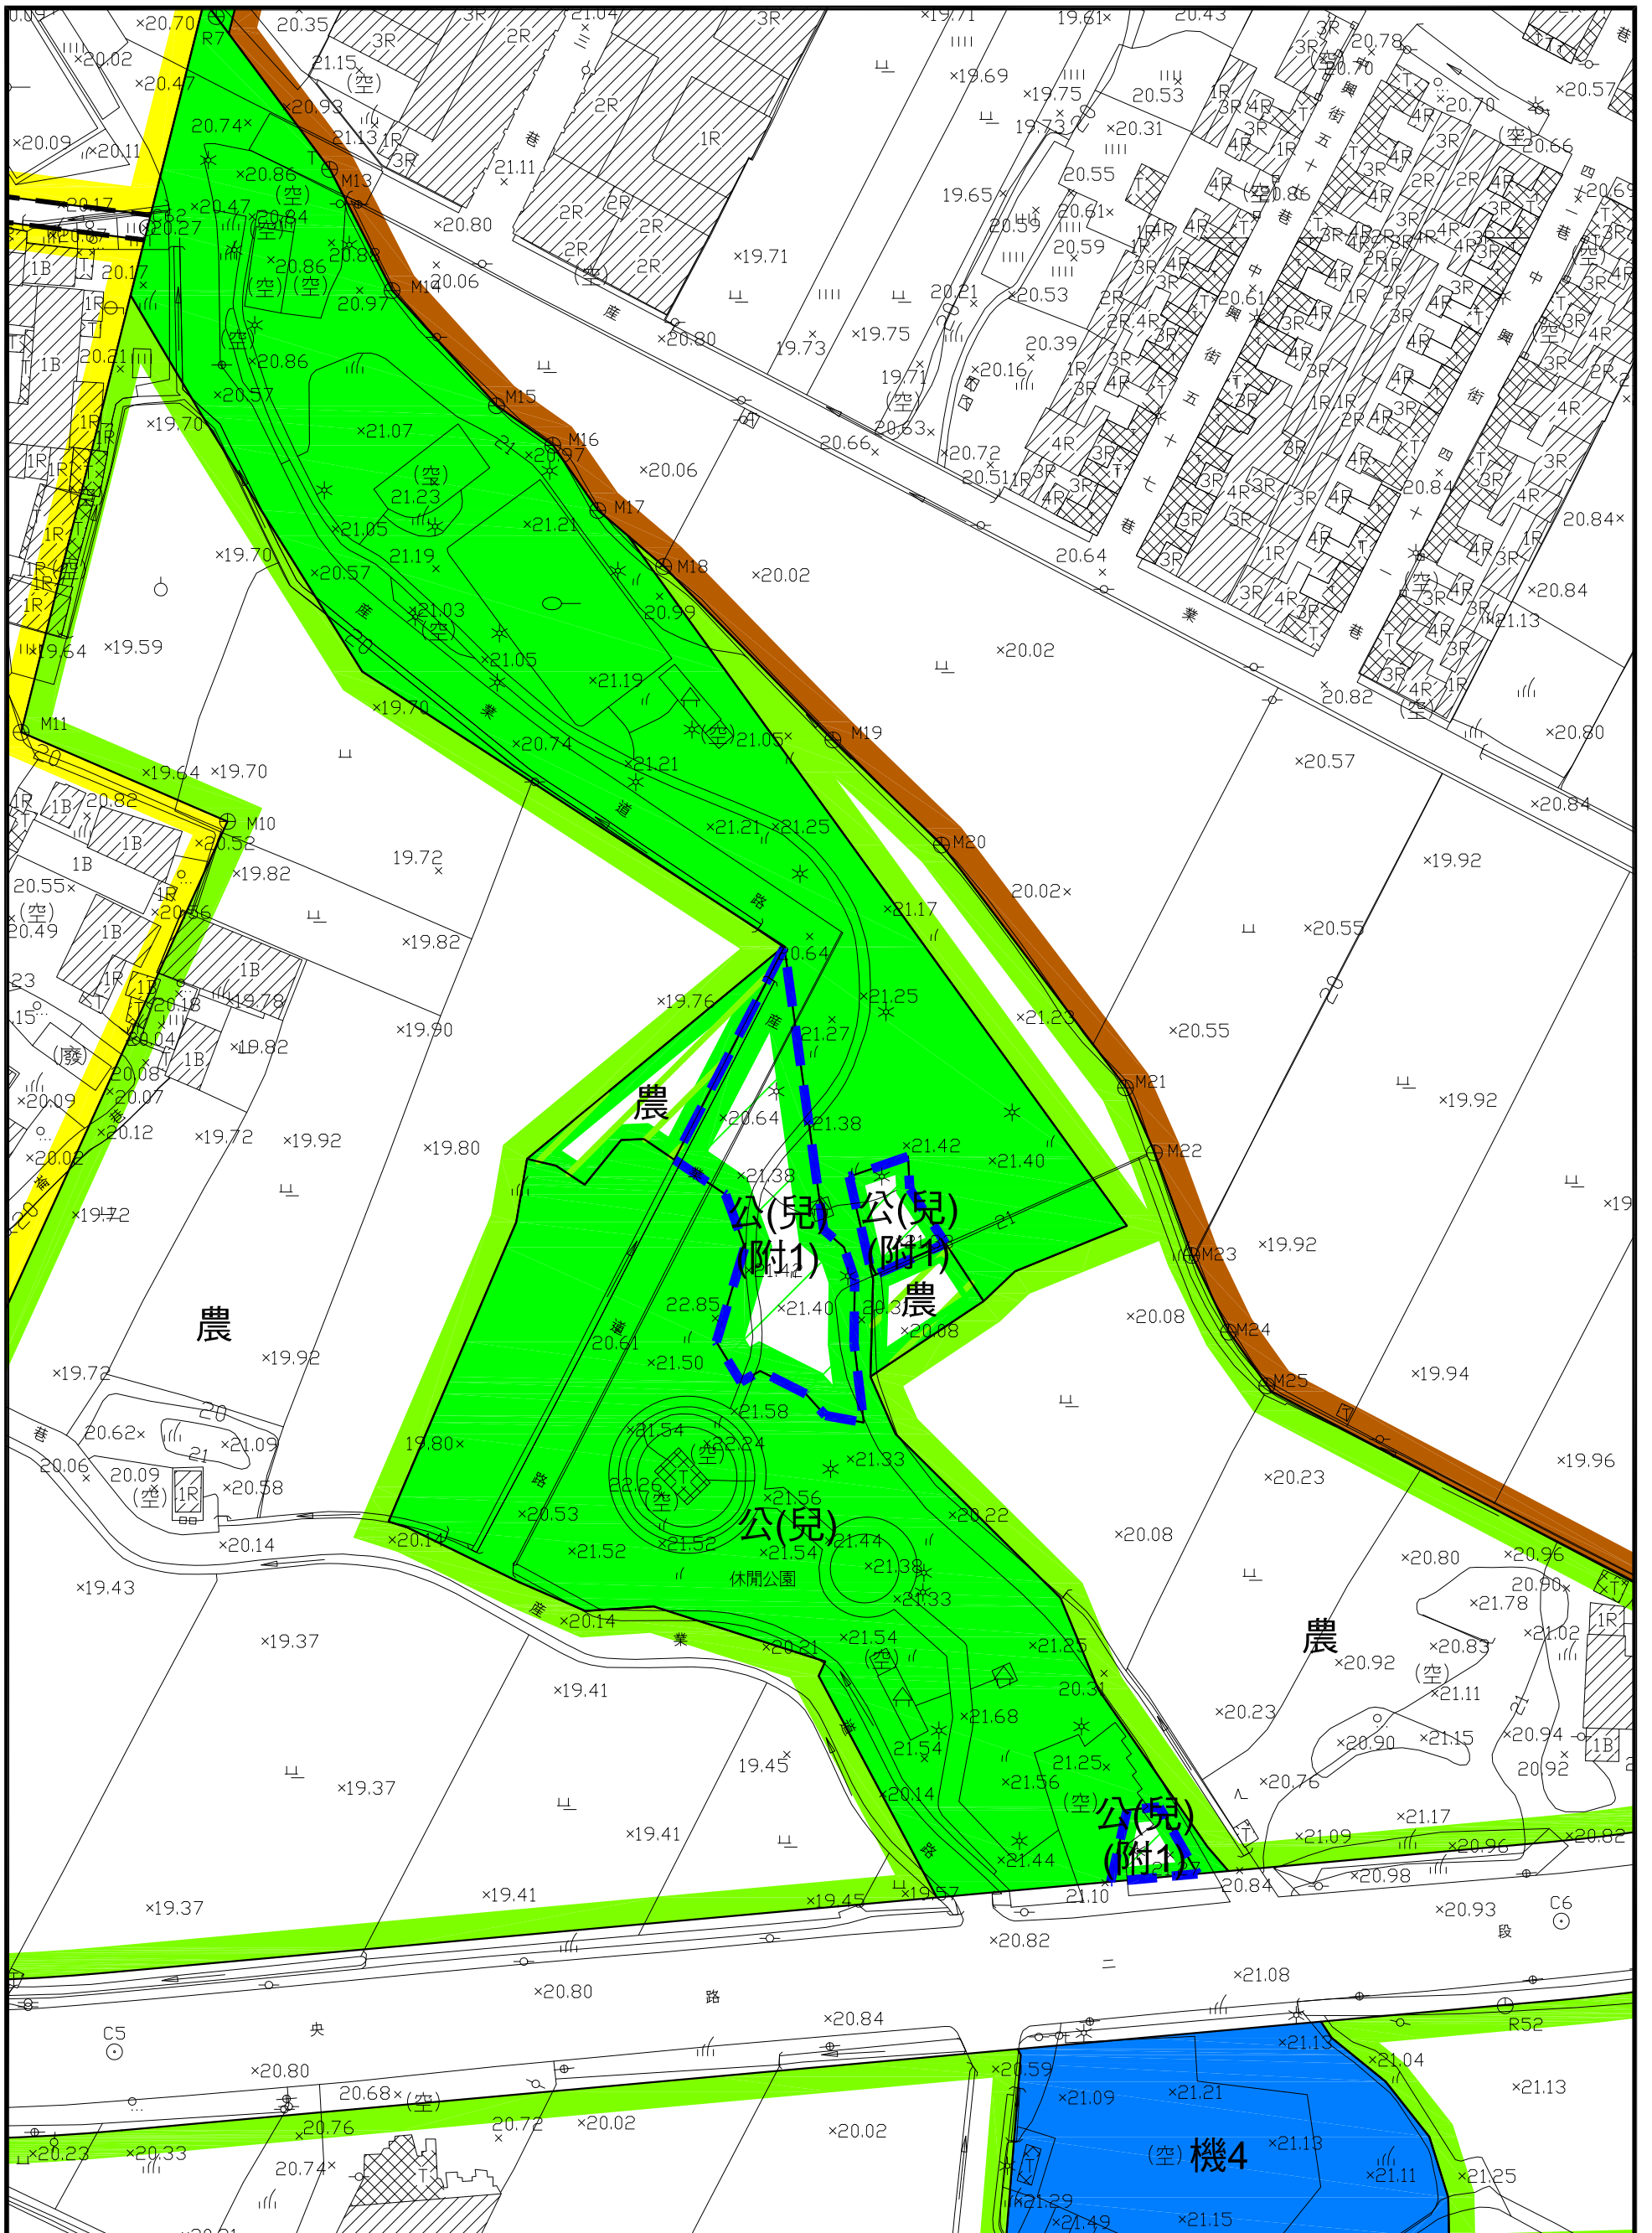

變更竹塘都市計畫(公共設施用地專案通盤檢討)圖
(變3、變4)

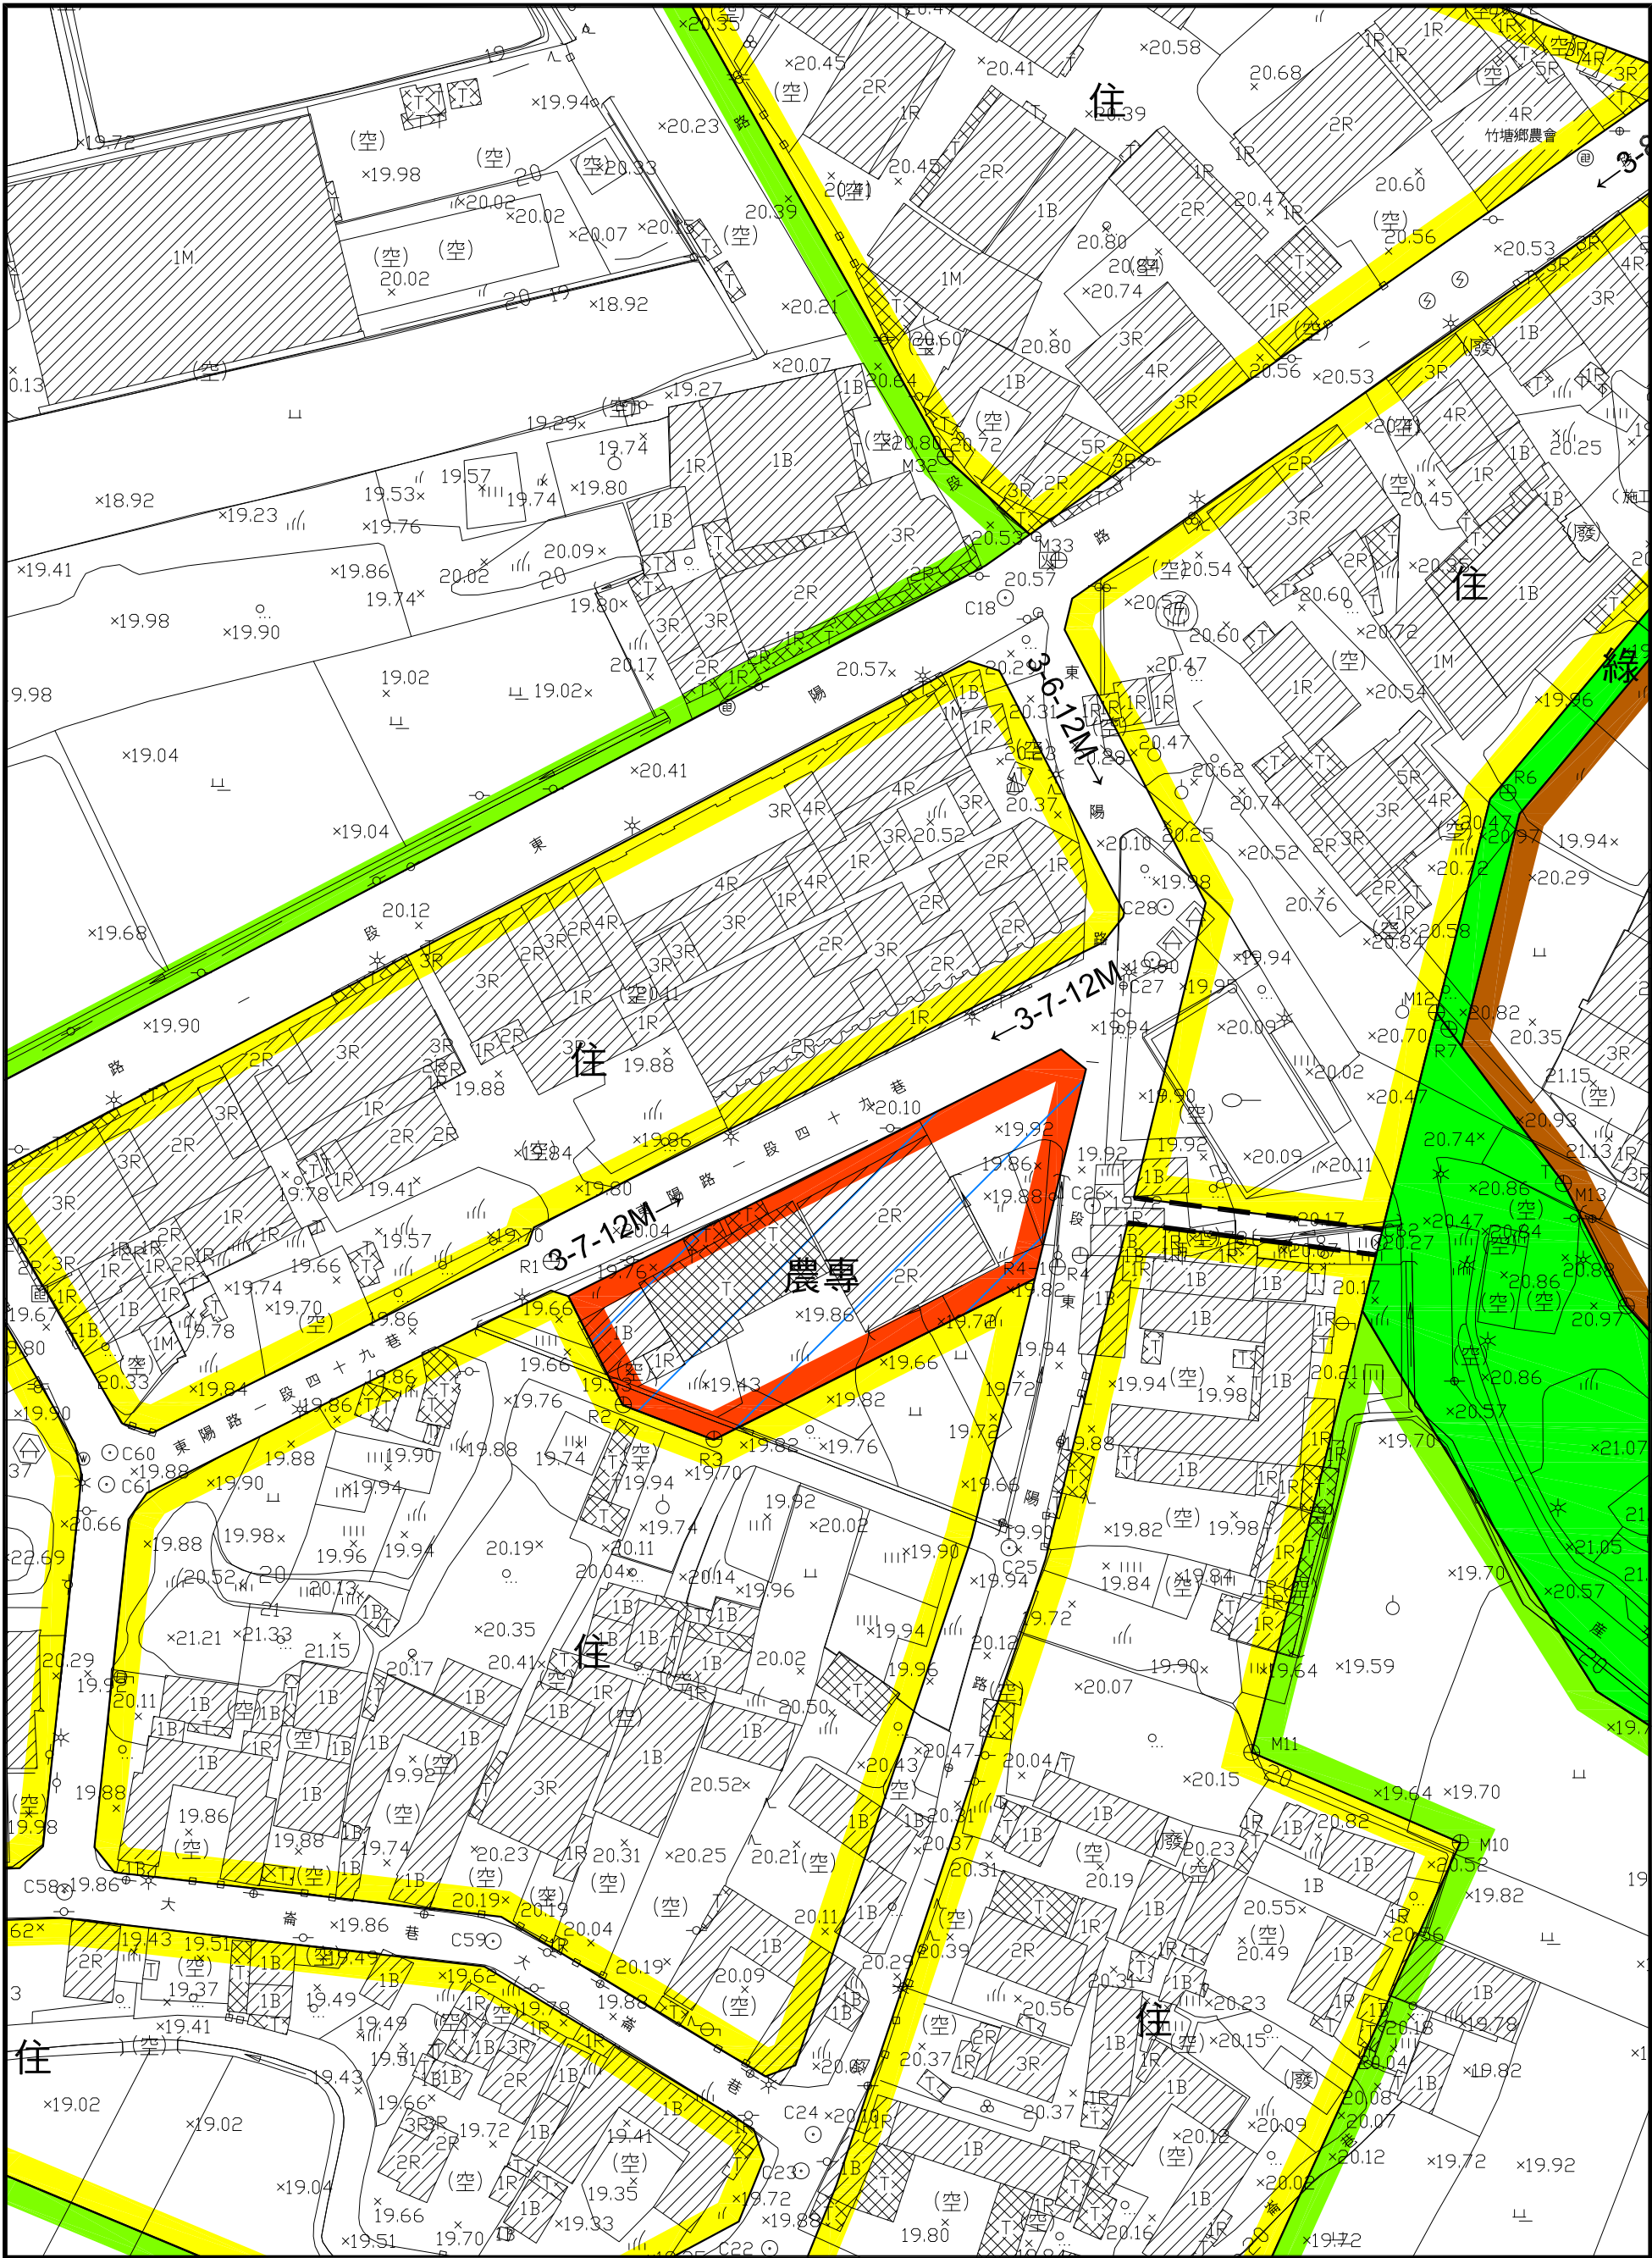

變更竹塘都市計畫(公共設施用地專案通盤檢討)圖
(變5)