


變更和美都市計畫（部分農業區為乙種工業區）（配合台灣百和工業股份有限公司擴廠）圖
（依內政部都市計畫委員會第947次會議決議再行辦理公開展覽）

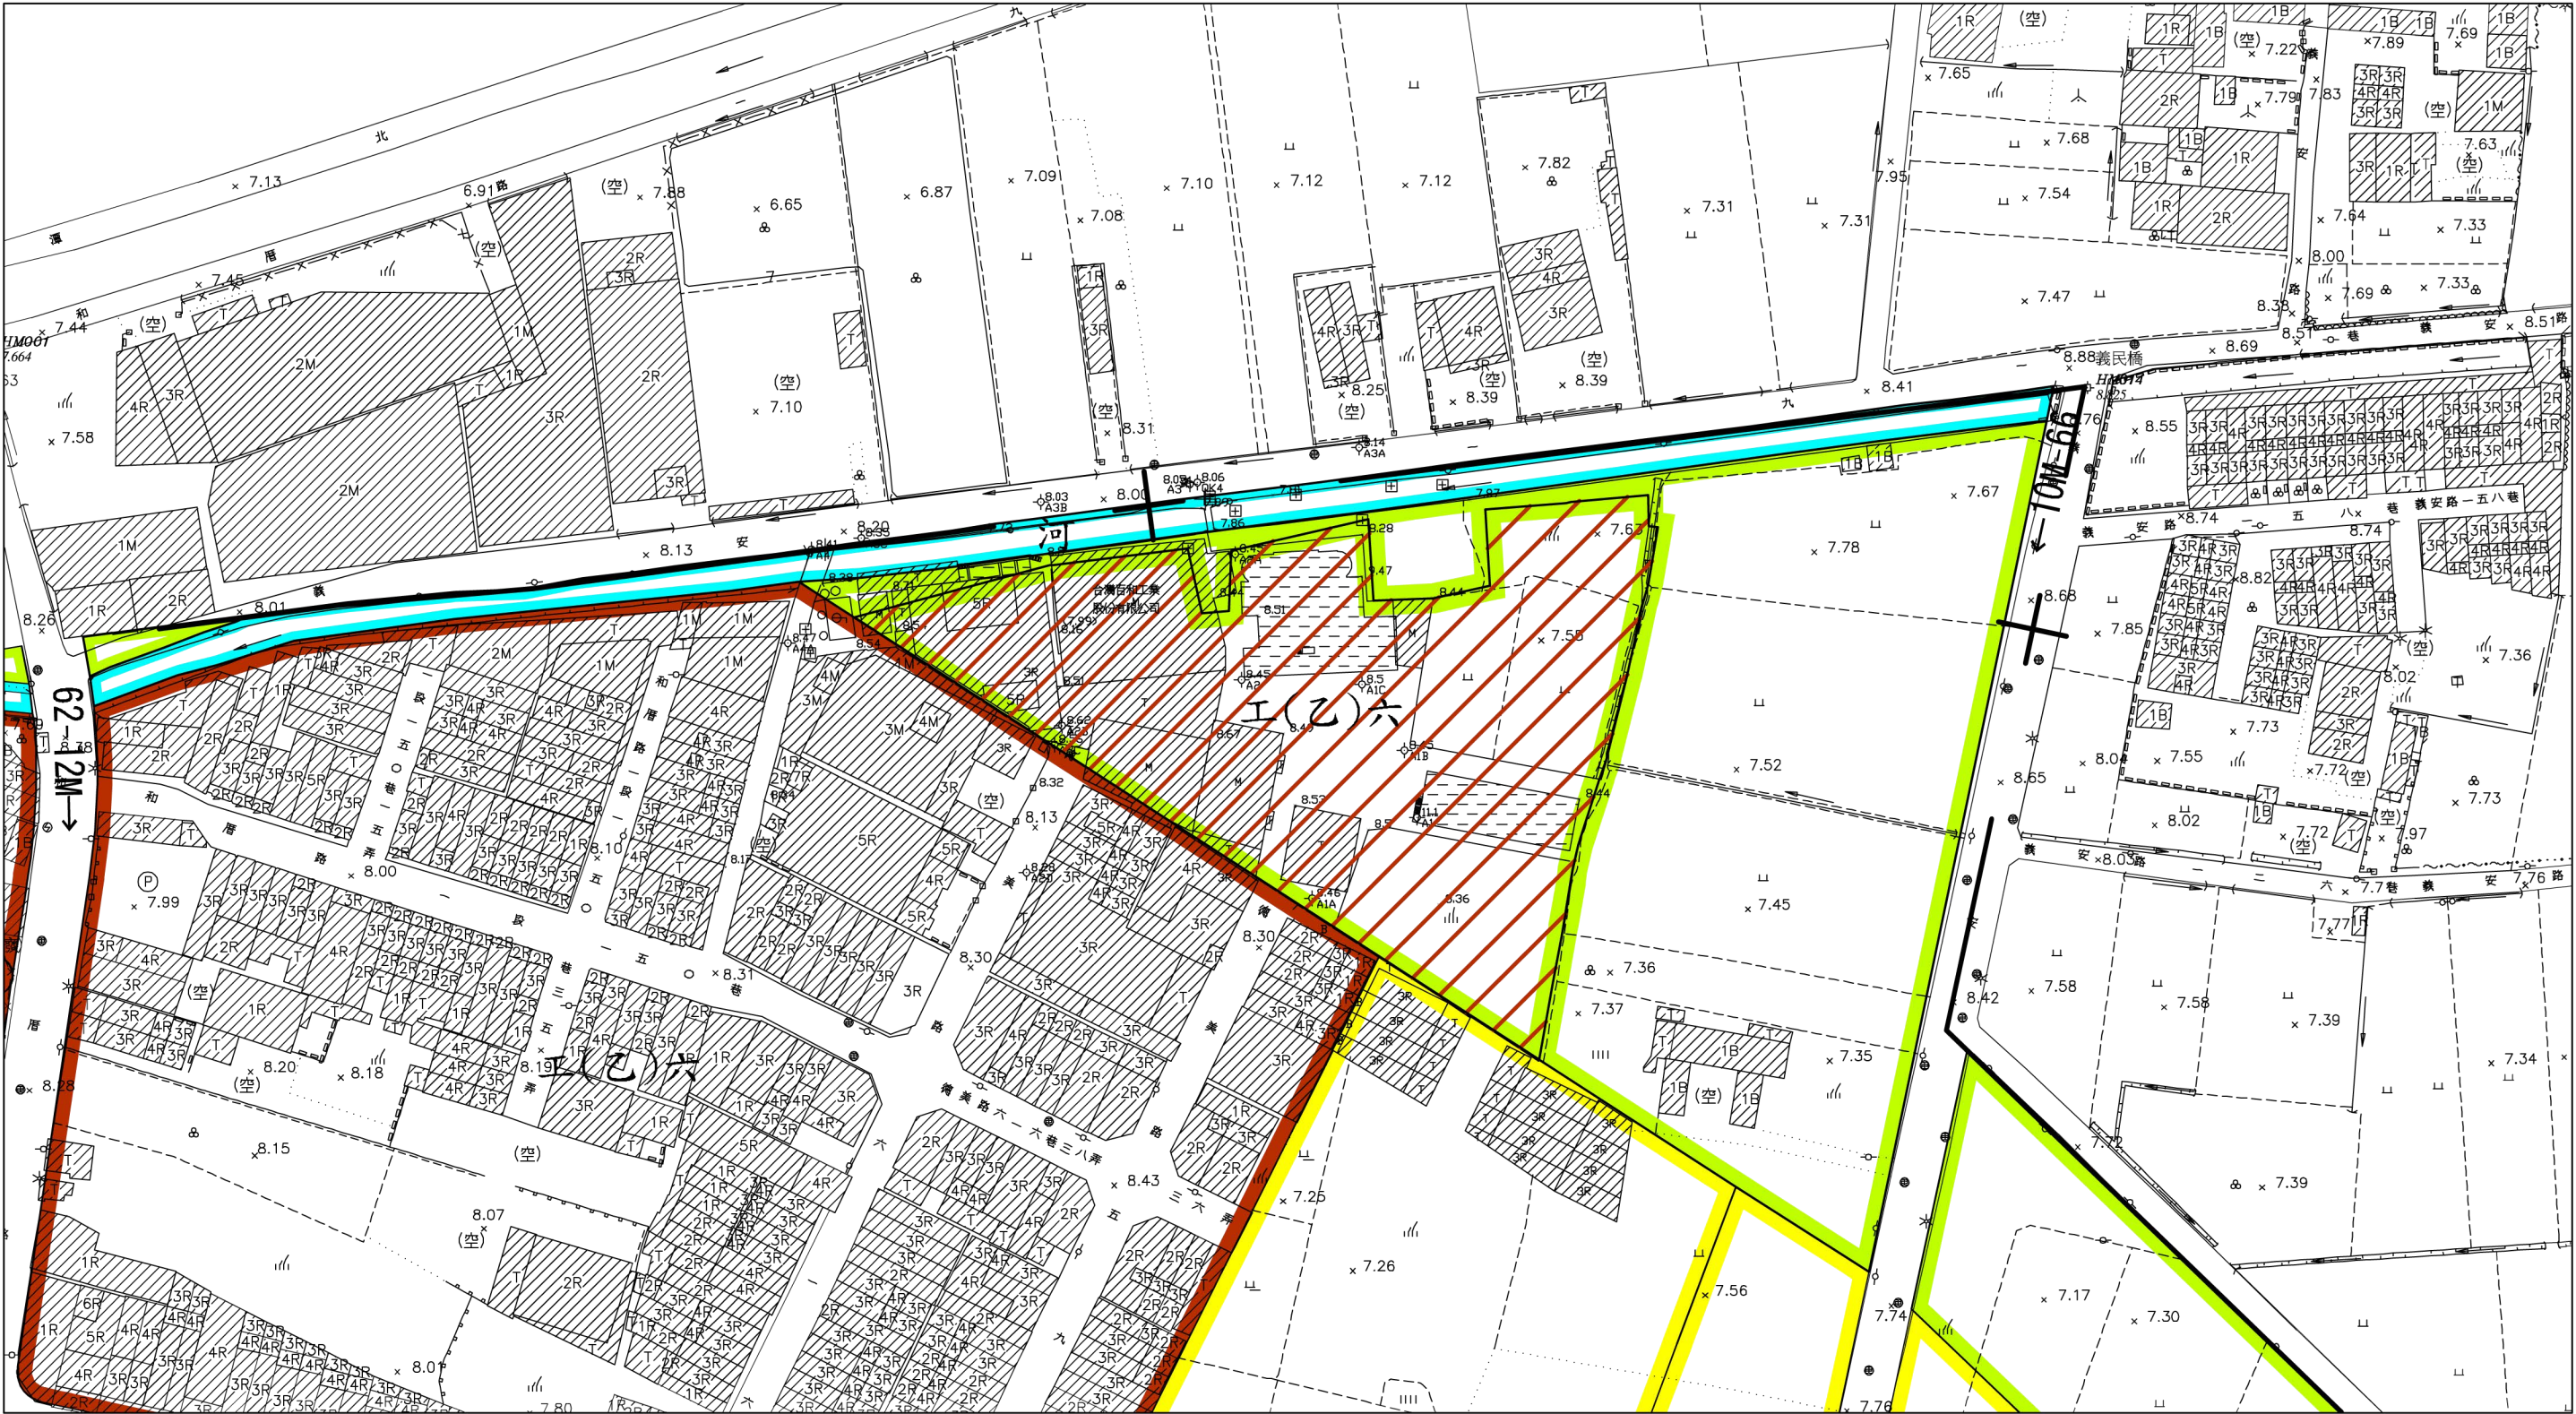



比例尺：1/1000

變更圖例

 變更農業區為乙種工業區

圖例

 住宅區

 乙種工業區

 農業區

 河川區

 主要計畫範圍線