


擬定和美都市計畫(部分農業區為乙種工業區)(配合台灣百和工業股份有限公司擴廠)細部計畫圖
(依彰化縣都市計畫委員會第244次會議決議再行辦理公開展覽)

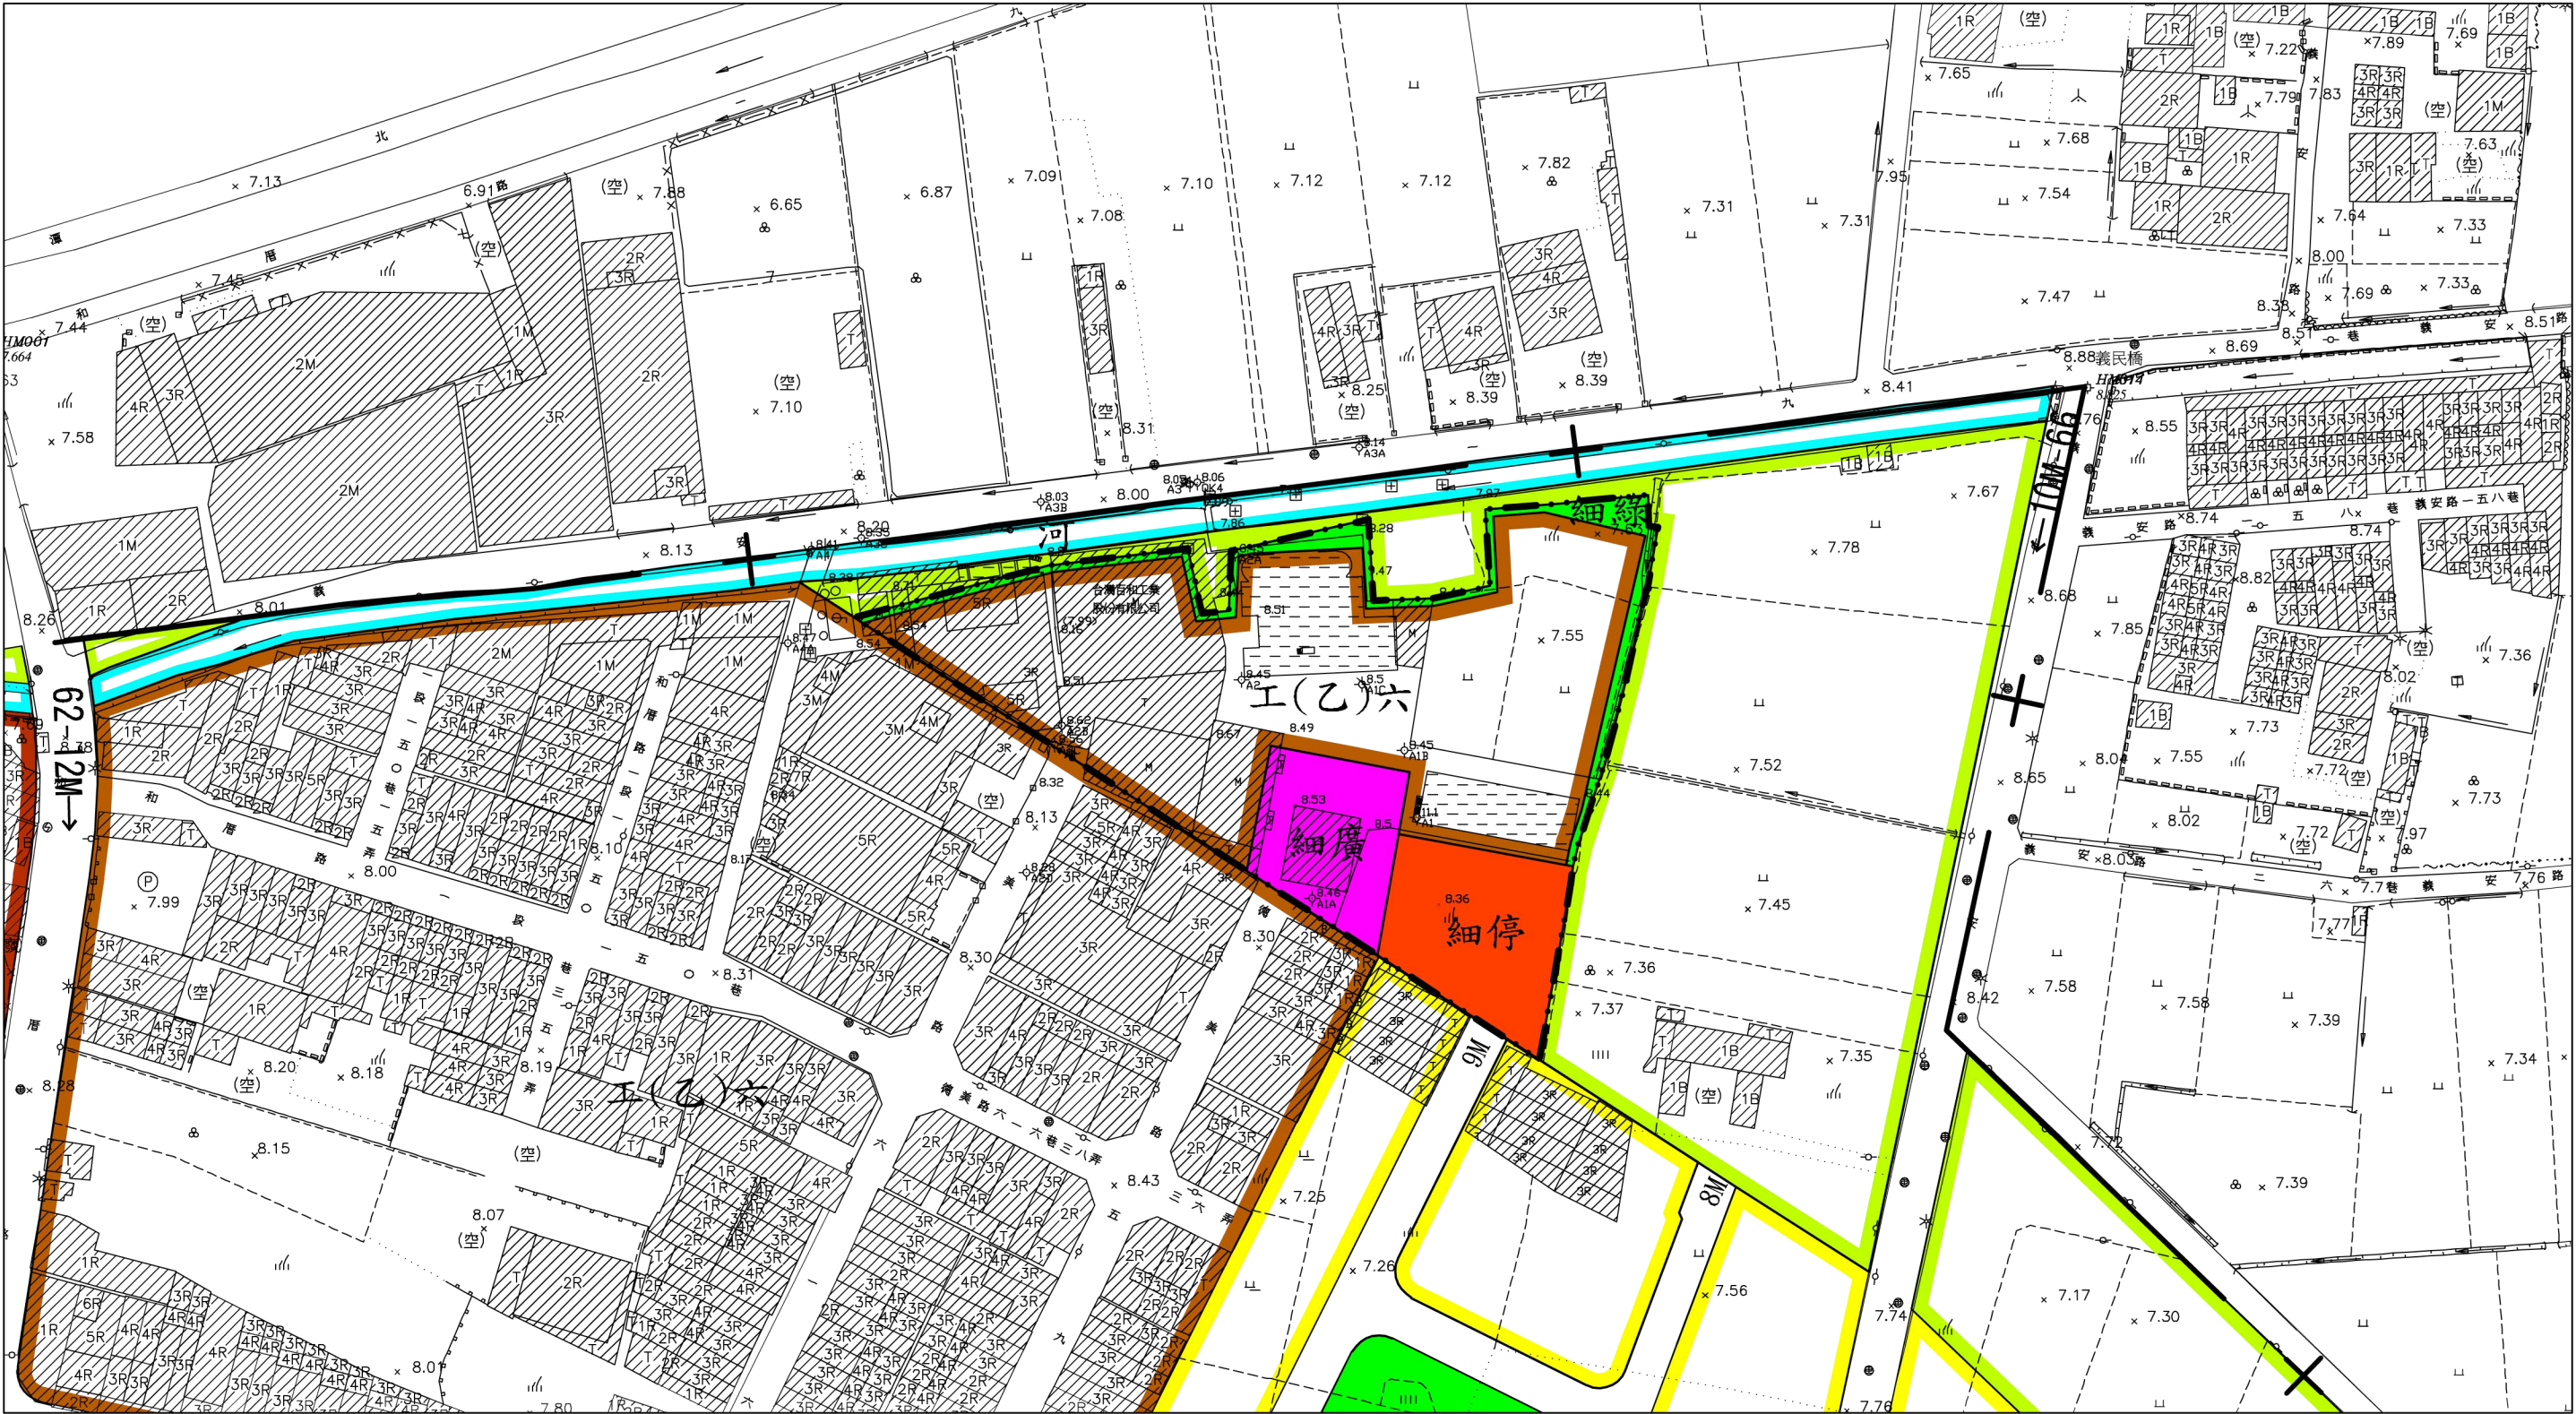

- | | | | | | |
|---|------------|-------|----------|---------|---------|
| 圖 | 住宅區 | 農業區 | 細廣 廣場用地 | 細綠 綠地用地 | 主要計畫範圍線 |
| 例 | I(乙) 乙種工業區 | 河 河川區 | 細停 停車場用地 | 細部計畫範圍線 | |