

變更和美都市計畫主要計畫
(公共設施用地專案通盤檢討)圖

比例尺：一千分之一

彰化縣政府
中華民國一〇八年八月


圖例

	住宅區		機關用地		廣場兼停車場用地
	商業區		國小用地		人行廣場用地
	農業區		國中用地		污水處理廠用地
	河川區		高中用地		人行步道用地
	乙種工業區		公園用地		道路用地
	古蹟保存區		鄰里公園兼兒童遊樂場用地		跨區市地重劃範圍
	加油站專用區		綠地用地		附帶條件範圍
	電信專用區		停車場用地		計畫範圍
	社會福利事業專用區		零售市場用地		


變更圖例

	變更文小用地為住宅區(附帶條件1)
	變更文小用地為文小用地(附帶條件1)
	變更文小用地為道路用地(附帶條件1)
	變更機關用地為機關用地(附帶條件1)
	變更公園用地為住宅區(附帶條件1)
	變更公園用地為綠地用地(附帶條件1)
	變更公園用地為廣場用地(附帶條件1)
	變更公園用地為道路用地(附帶條件1)
	變更鄰里公園兼兒童遊樂場用地為鄰里公園兼兒童遊樂場用地(附帶條件1)
	變更零售市場用地為零售市場用地(附帶條件1)
	變更零售市場用地為零售市場用地(附帶條件3)
	變更廣場兼停車場用地為廣場兼停車場用地(附帶條件1)


註：一、凡本次計畫未指明變更部分，皆應以原有計畫為準。
二、除本次新增附帶條件範圍外，其餘依原計畫為準。
三、本案增訂附帶條件事項：
 (附1)：以跨區市地重劃方式辦理整體開發。
 (附3)：都市更新地區。

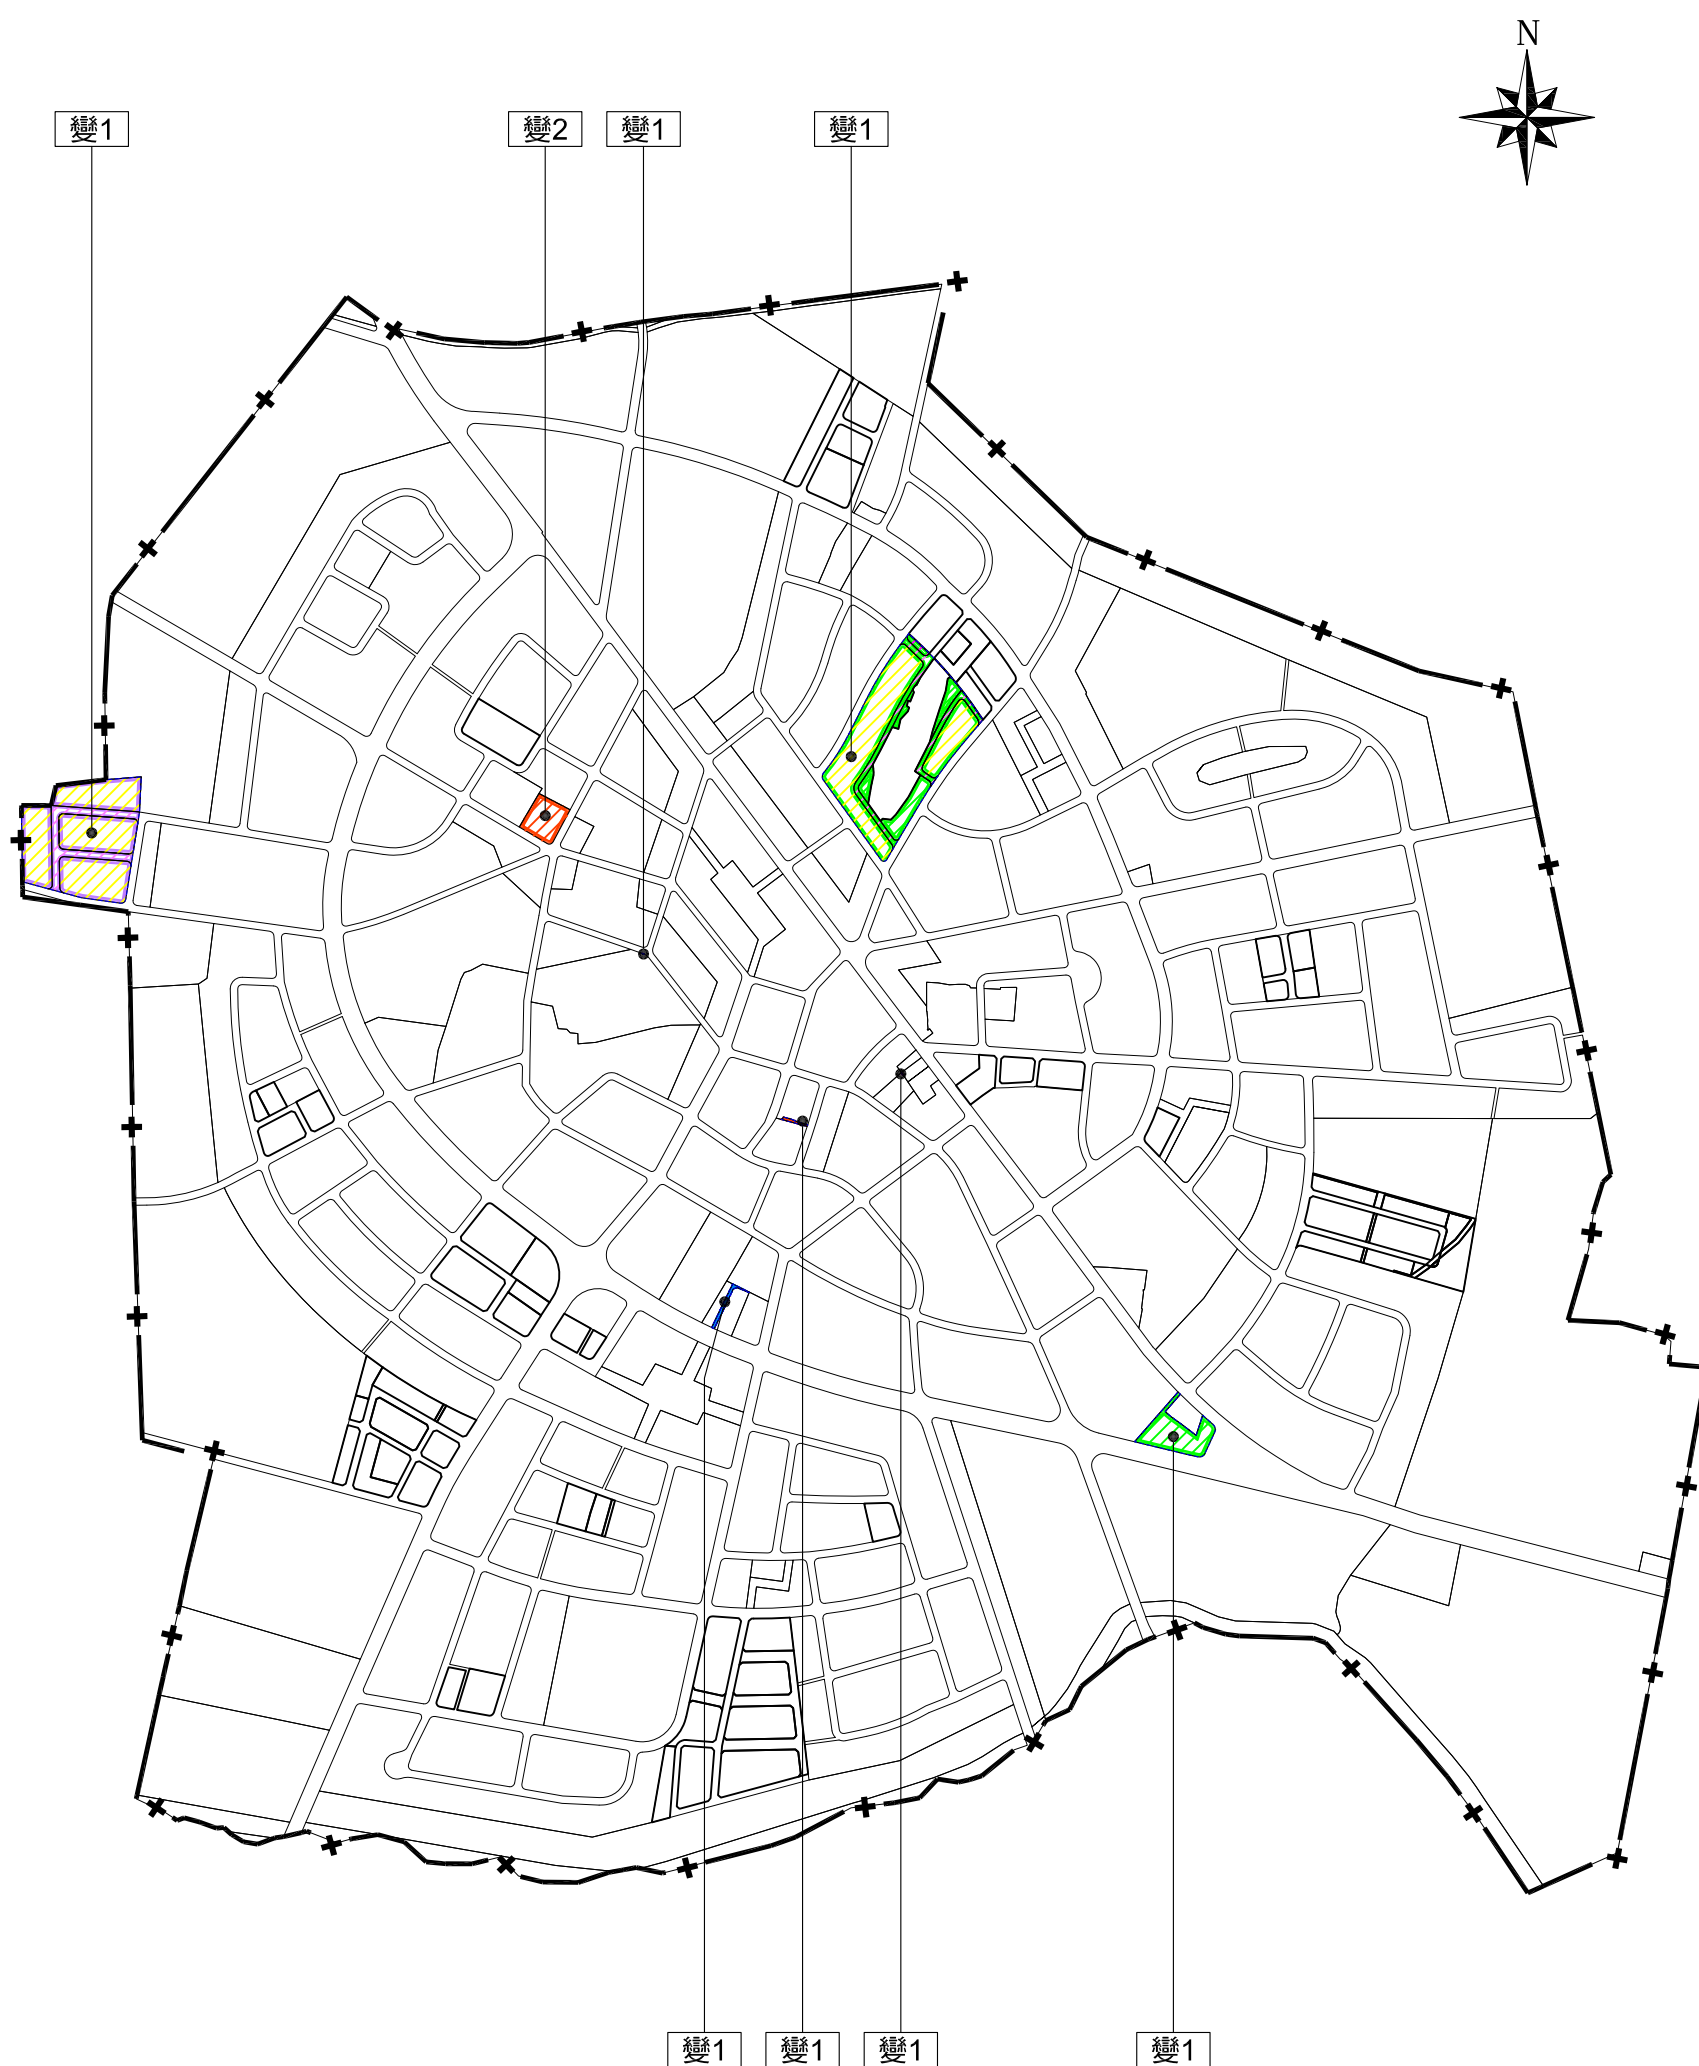


變更和美都市計畫(公共設施用地專案通盤檢討)變更內容位置示意圖

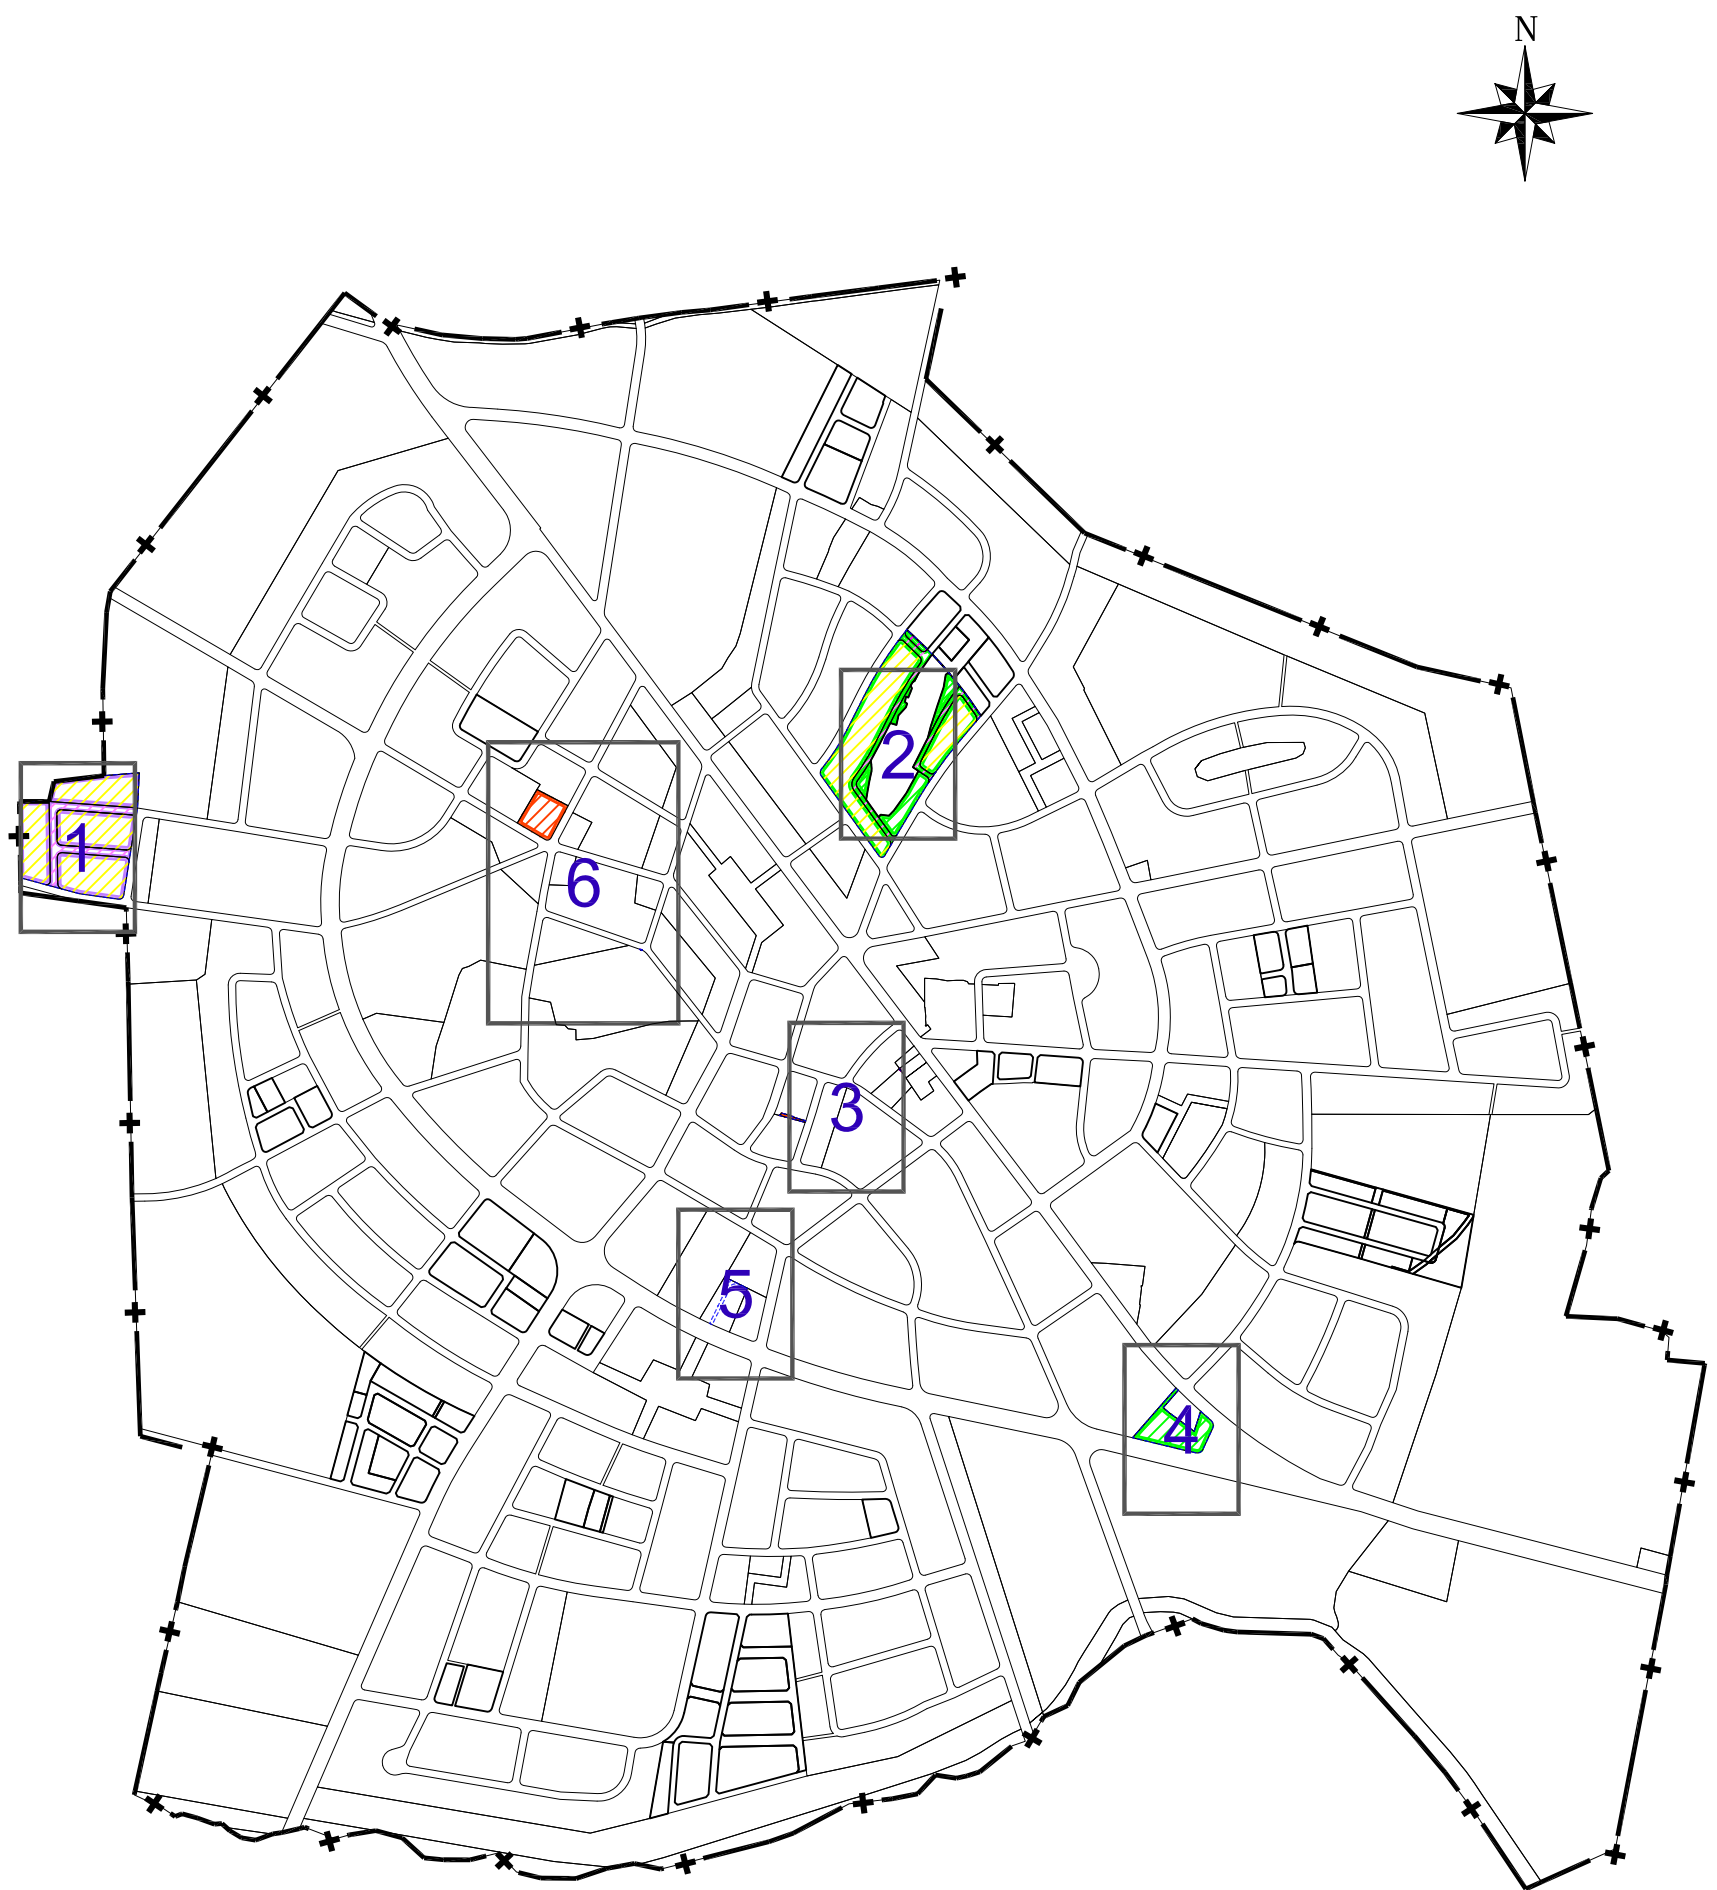


變更和美都市計畫(公共設施用地專案通盤檢討)變更位置圖幅示意圖

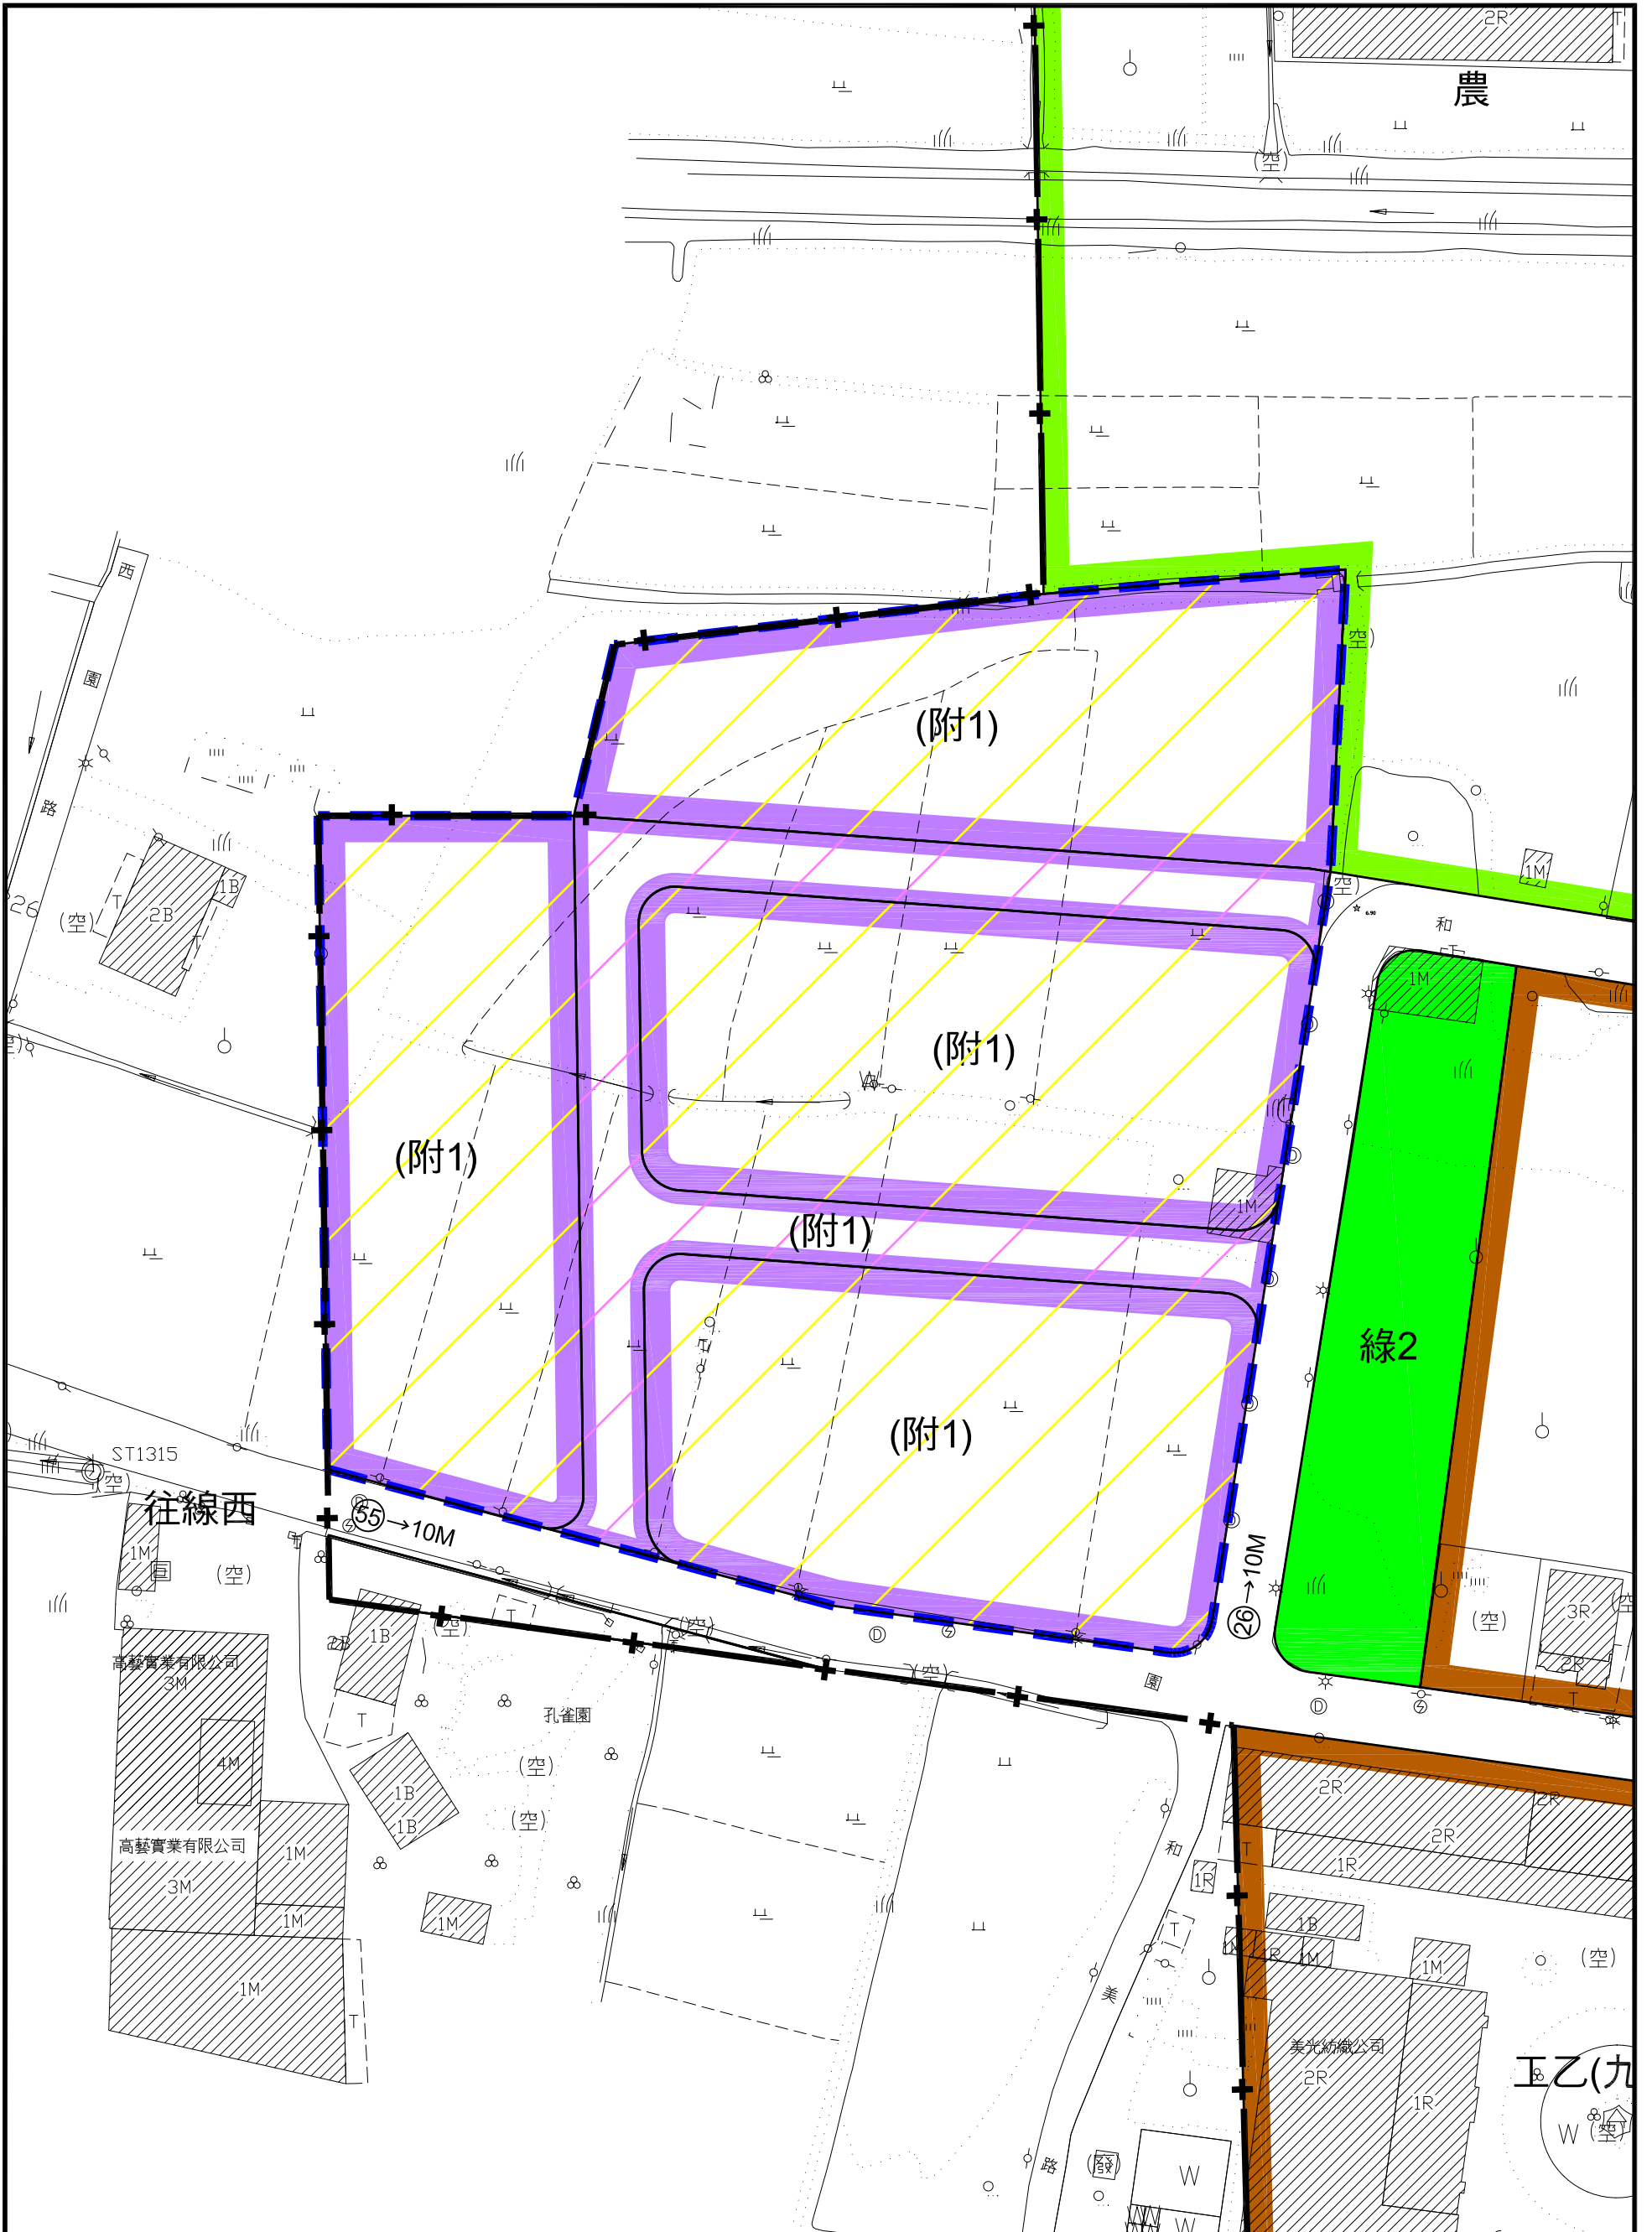


變更和美都市計畫主要計畫(公共設施用地專案通盤檢討)圖
(變1)

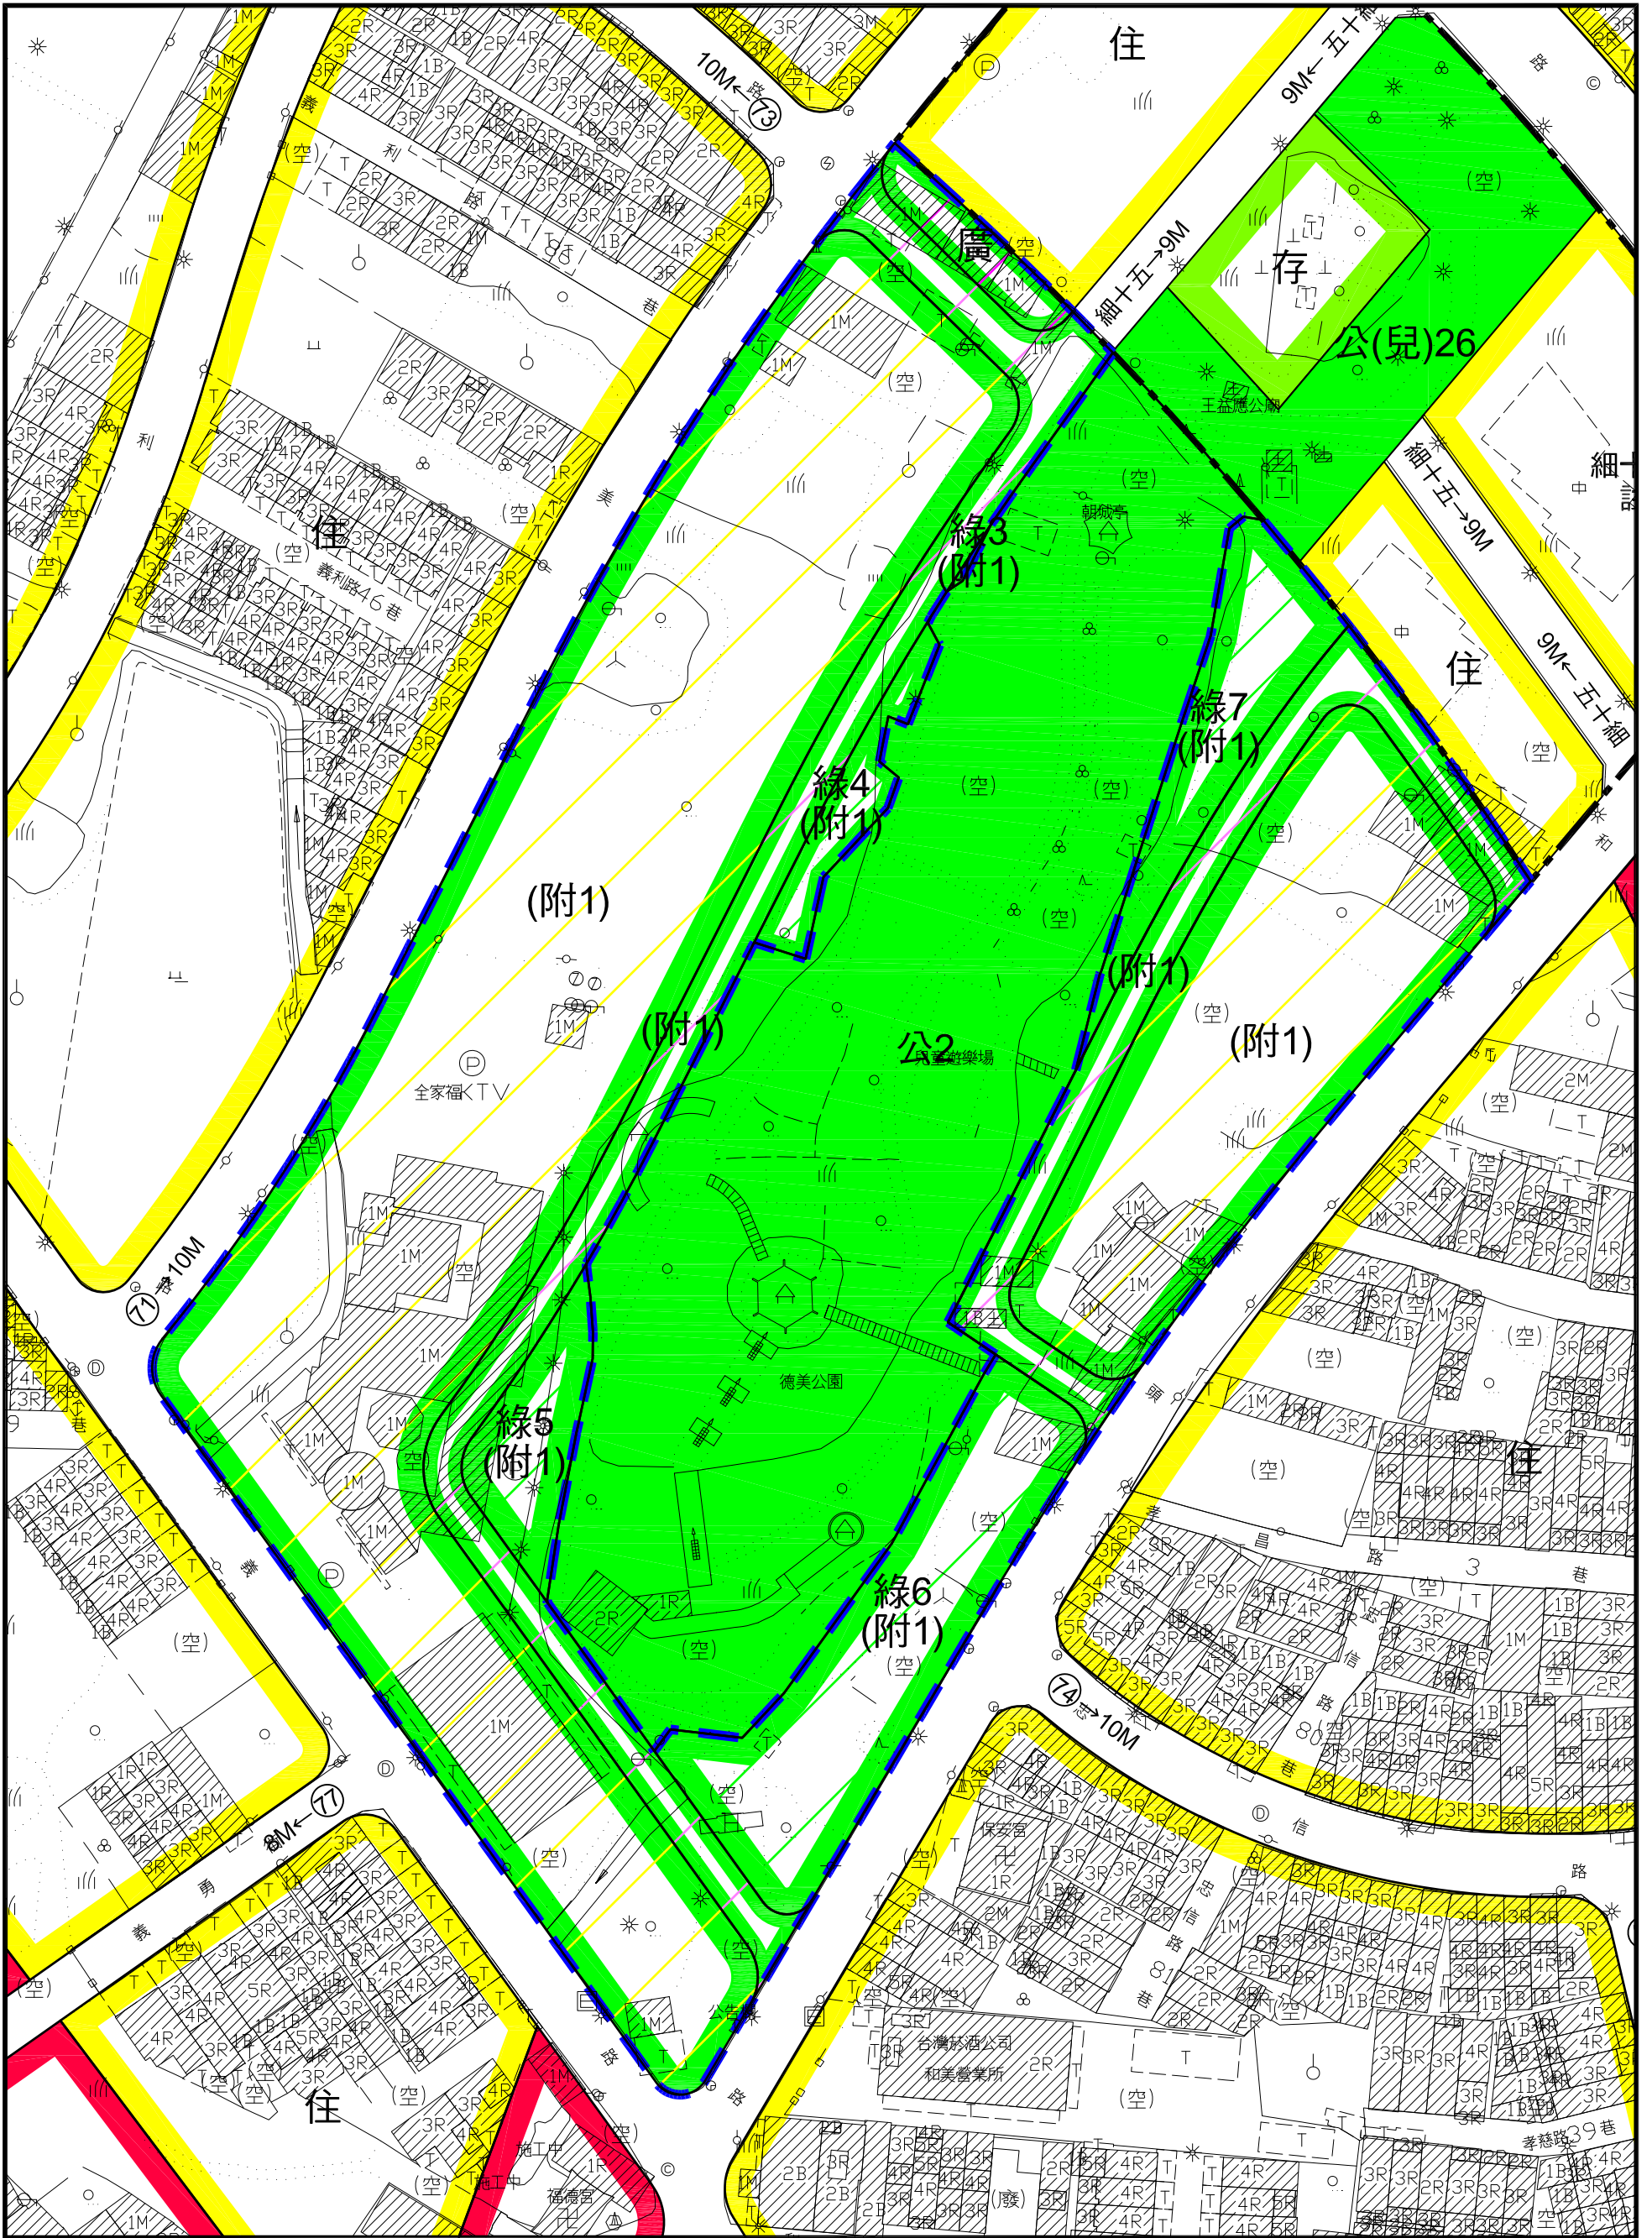


變更和美都市計畫主要計畫(公共設施用地專案通盤檢討)圖
(變1)

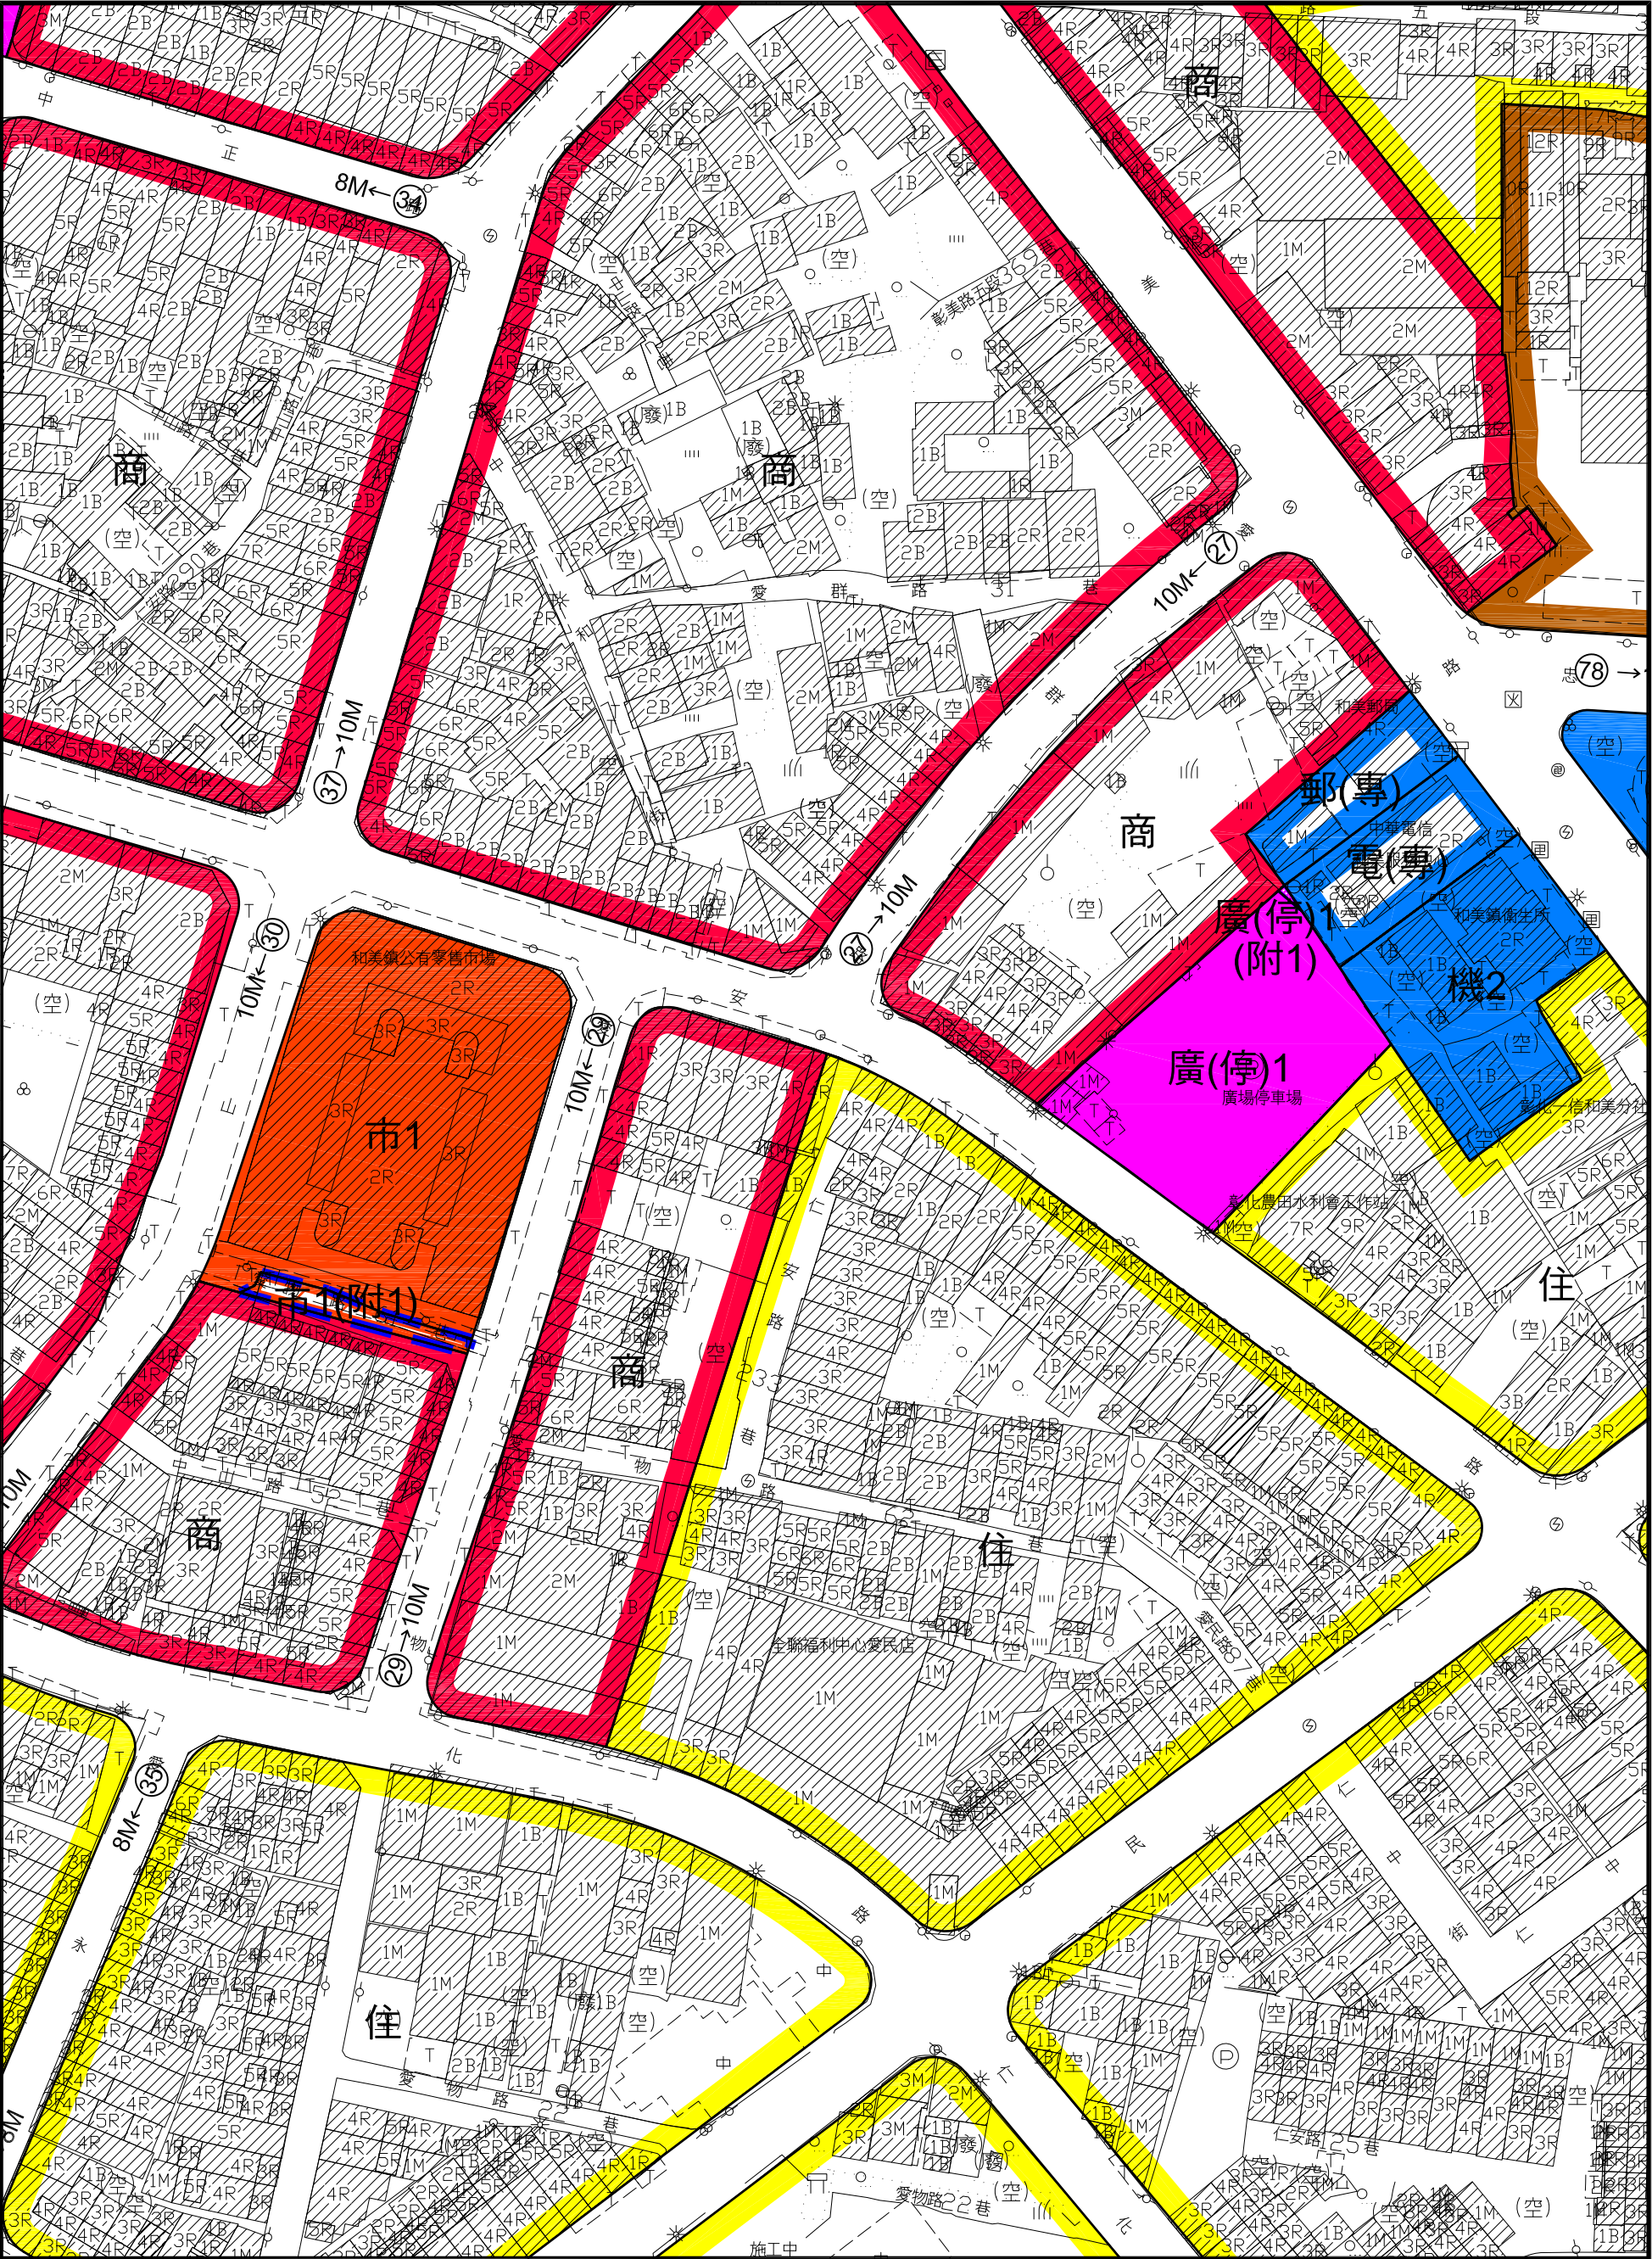

變更和美都市計畫主要計畫(公共設施用地專案通盤檢討)圖
(變1)

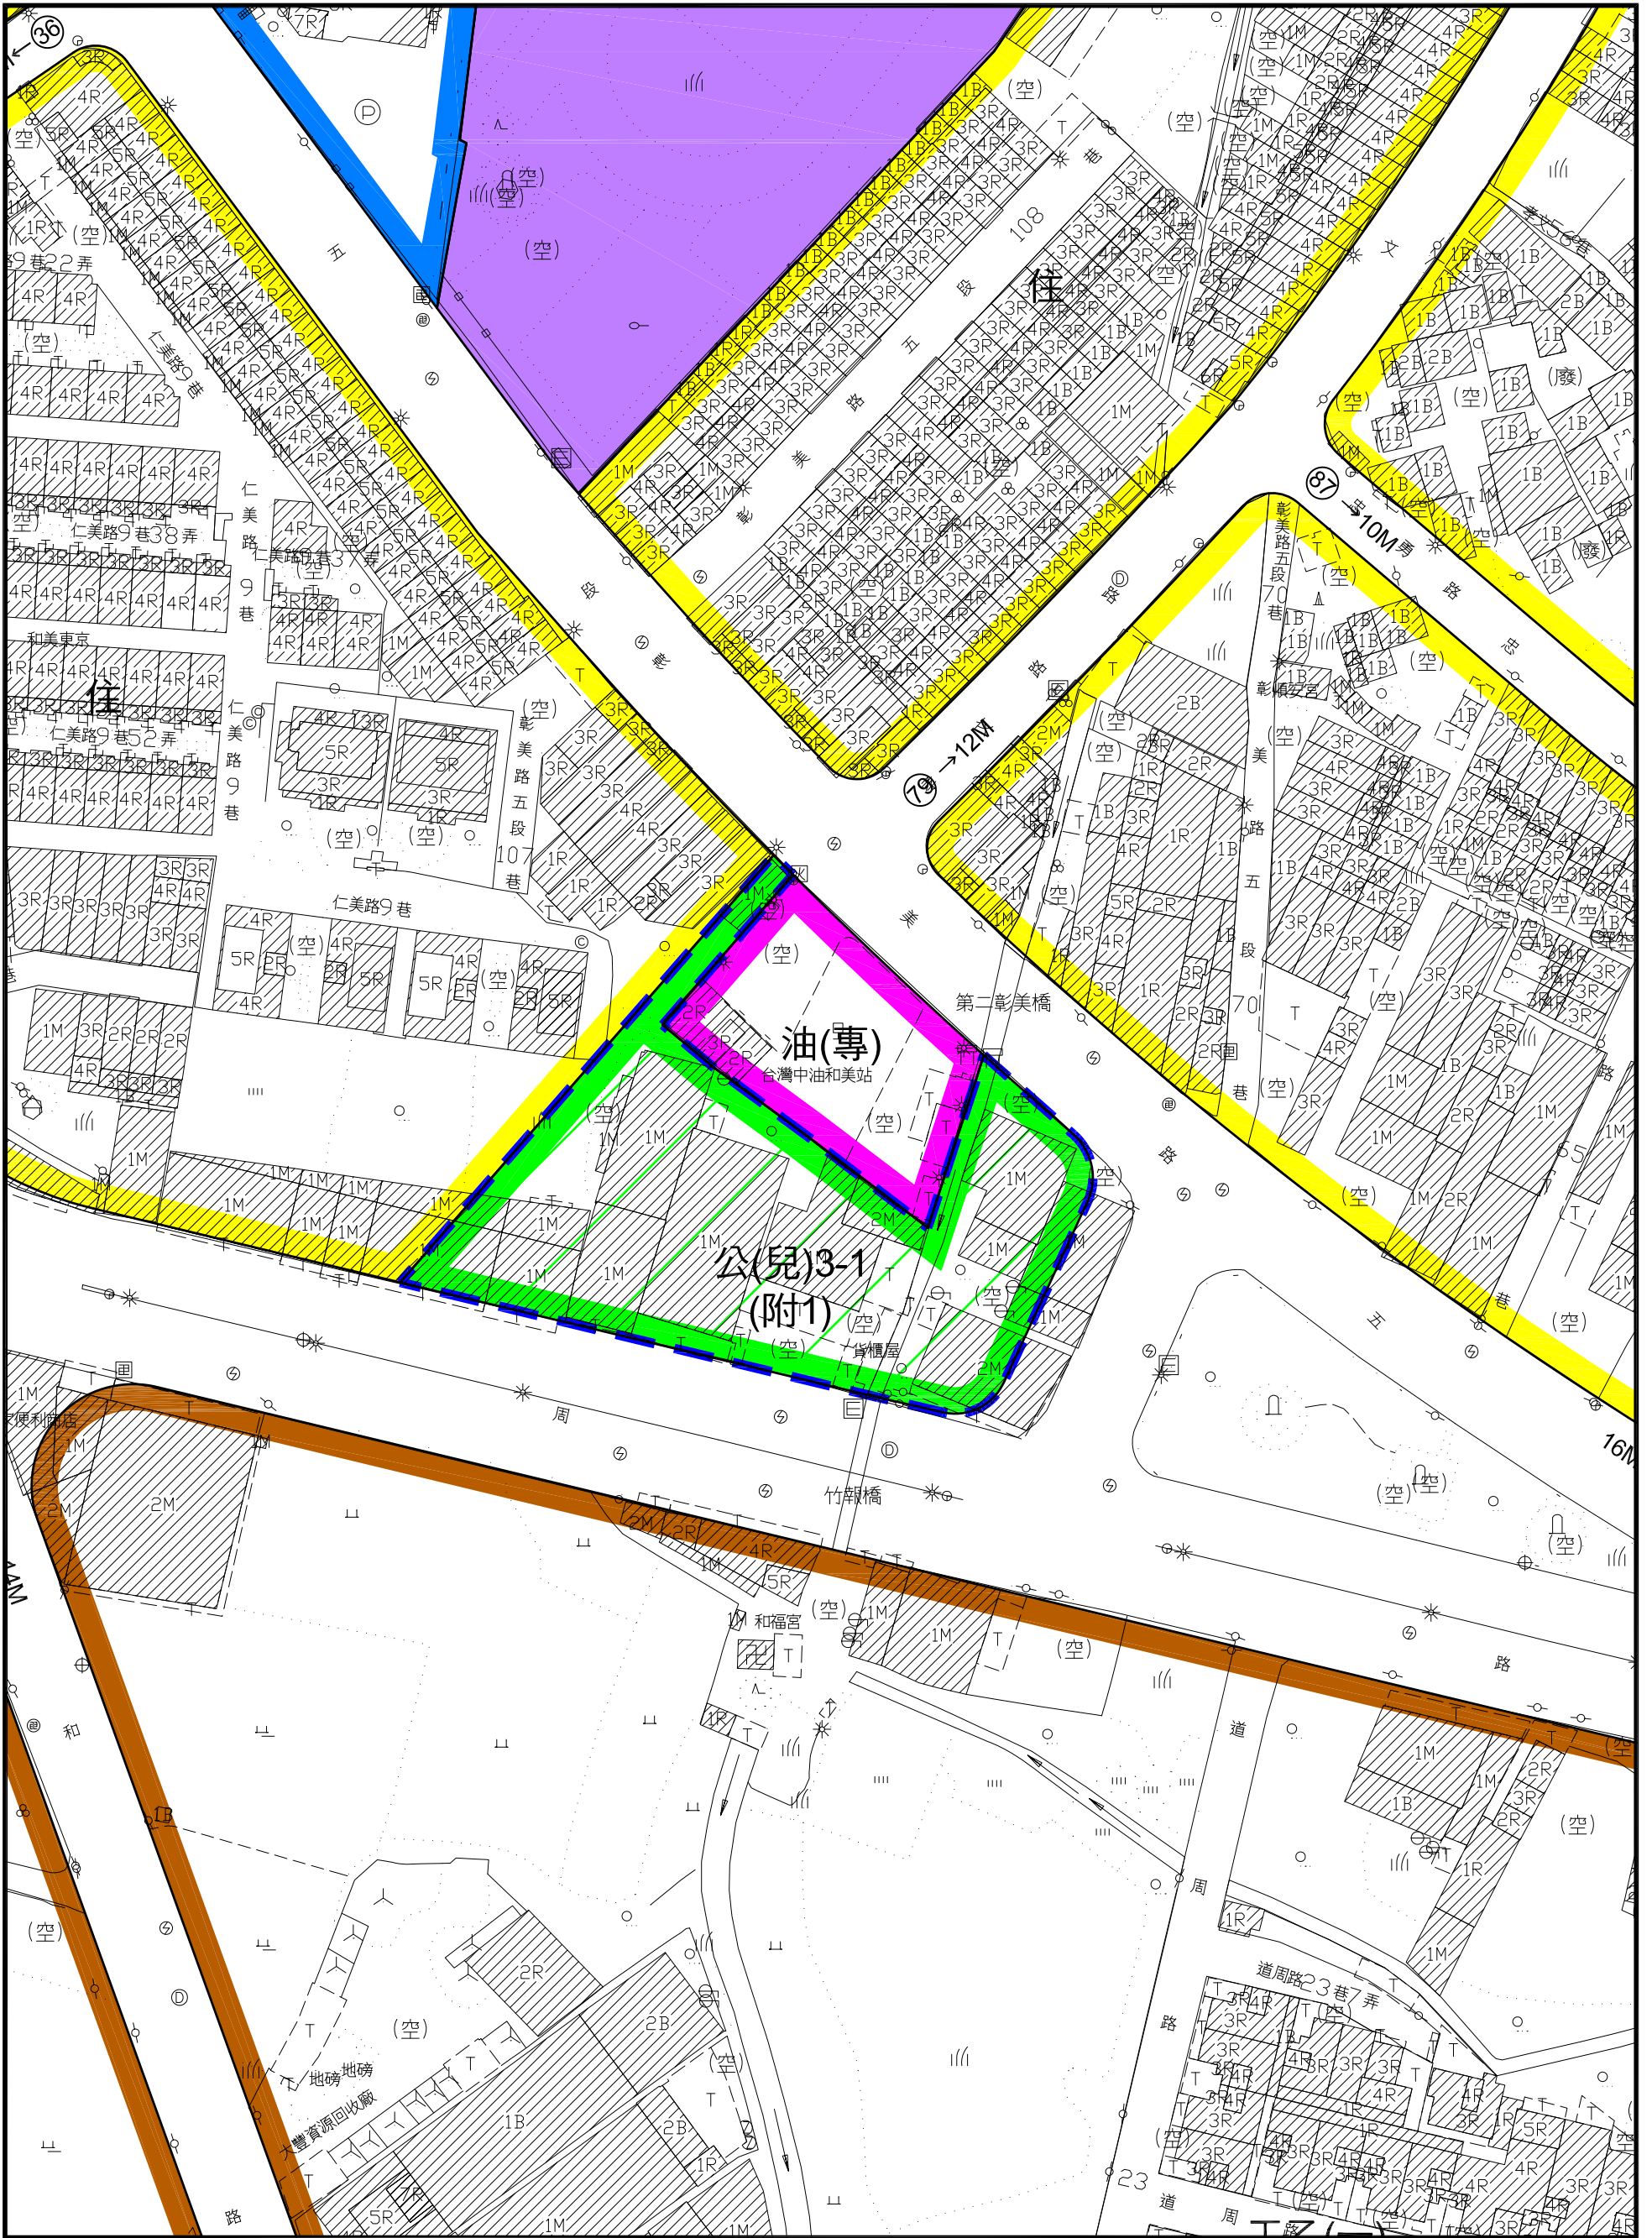

變更和美都市計畫主要計畫(公共設施用地專案通盤檢討)圖
(變1)

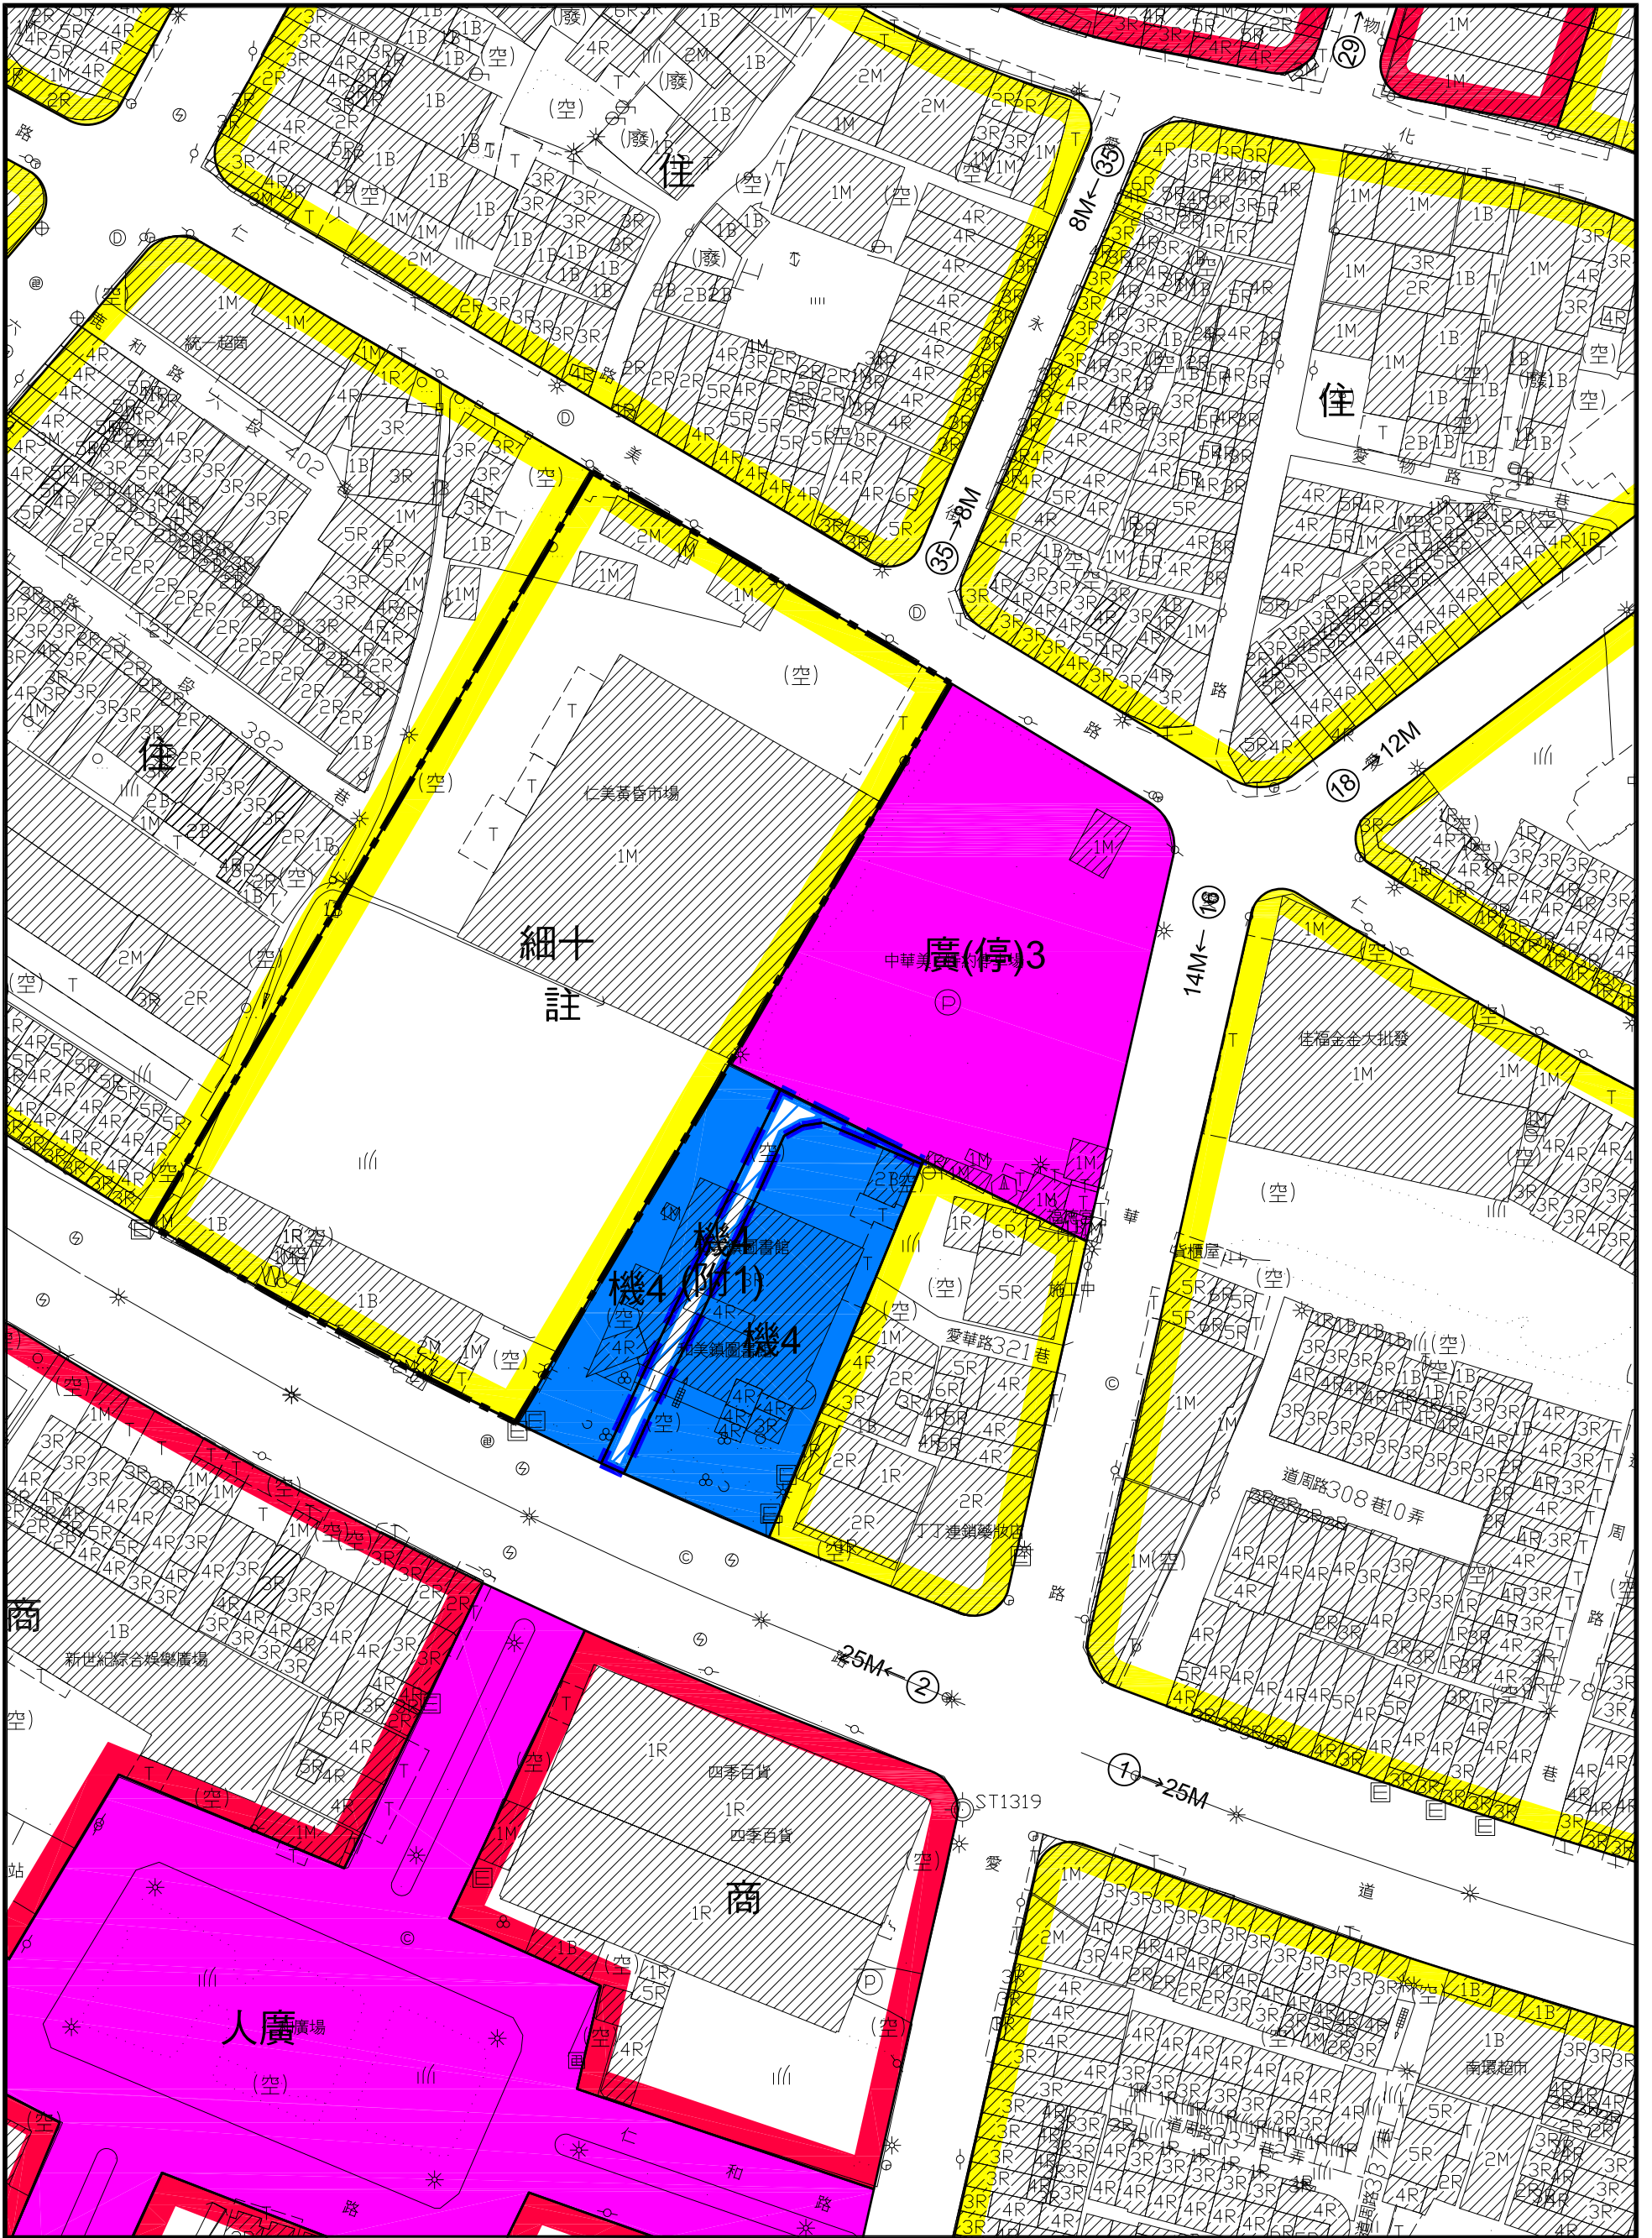

變更和美都市計畫主要計畫(公共設施用地專案通盤檢討)圖
(變1)

