

變更溪州都市計畫
(公共設施用地專案通盤檢討)圖

比例尺：一千分之一

彰化縣政府
中華民國一〇八年八月


圖例

	住宅區		兒童遊樂場用地		河川水溝用地
	商業區		鄰里公園兼兒童遊樂場用地		鐵路用地
	農業區		綠園道用地		電路鐵塔用地
	工業區		廣場兼停車場用地		人行步道用地
	保存區		人行廣場用地		道路用地
	電信專用區		停車場用地		道路廣場用地
	郵政專用區		市場用地		跨區市地重劃範圍
	機關用地		環保設施用地		計畫範圍
	學校用地		加油站用地		
	社教用地		高速公路用地		


變更圖例

	變更機關用地為住宅區(附帶條件1)
	變更機關用地為住宅區(附帶條件2)
	變更機關用地為鄰里公園兼兒童遊樂場用地(附帶條件1)
	變更機關用地為機關用地(附帶條件1)
	變更學校用地為住宅區(附帶條件1)
	變更學校用地為學校用地(附帶條件1)
	變更學校用地為鄰里公園兼兒童遊樂場用地(附帶條件1)
	變更學校用地為道路用地(附帶條件1)
	變更市場用地為商業區(附帶條件1)
	變更停車場用地為住宅區(附帶條件1)
	變更停車場用地為停車場用地(附帶條件1)
	變更兒童遊樂場用地為住宅區(附帶條件1)
	變更兒童遊樂場用地為兒童遊樂場用地(附帶條件1)
	變更兒童遊樂場用地為道路用地(附帶條件1)
	變更鄰里公園兼兒童遊樂場用地為住宅區(附帶條件1)
	變更鄰里公園兼兒童遊樂場用地為鄰里公園兼兒童遊樂場用地(附帶條件1)
	變更鄰里公園兼兒童遊樂場用地為人行步道用地(附帶條件1)
	變更鄰里公園兼兒童遊樂場用地為道路用地(附帶條件1)
	變更人行步道用地為道路用地(附帶條件1)
	變更道路用地為道路用地(附帶條件1)


- 註：一、凡本次計畫未指明變更部分，皆應以原有計畫為準。
- 二、除本次新增附帶條件範圍外，其餘依原計畫為準。
- 三、本案增訂附帶條件事項：
- (附1)：以跨區市地重劃方式辦理整體開發。
- (附2)：依「彰化縣都市計畫區土地變更回饋審議原則」辦理。

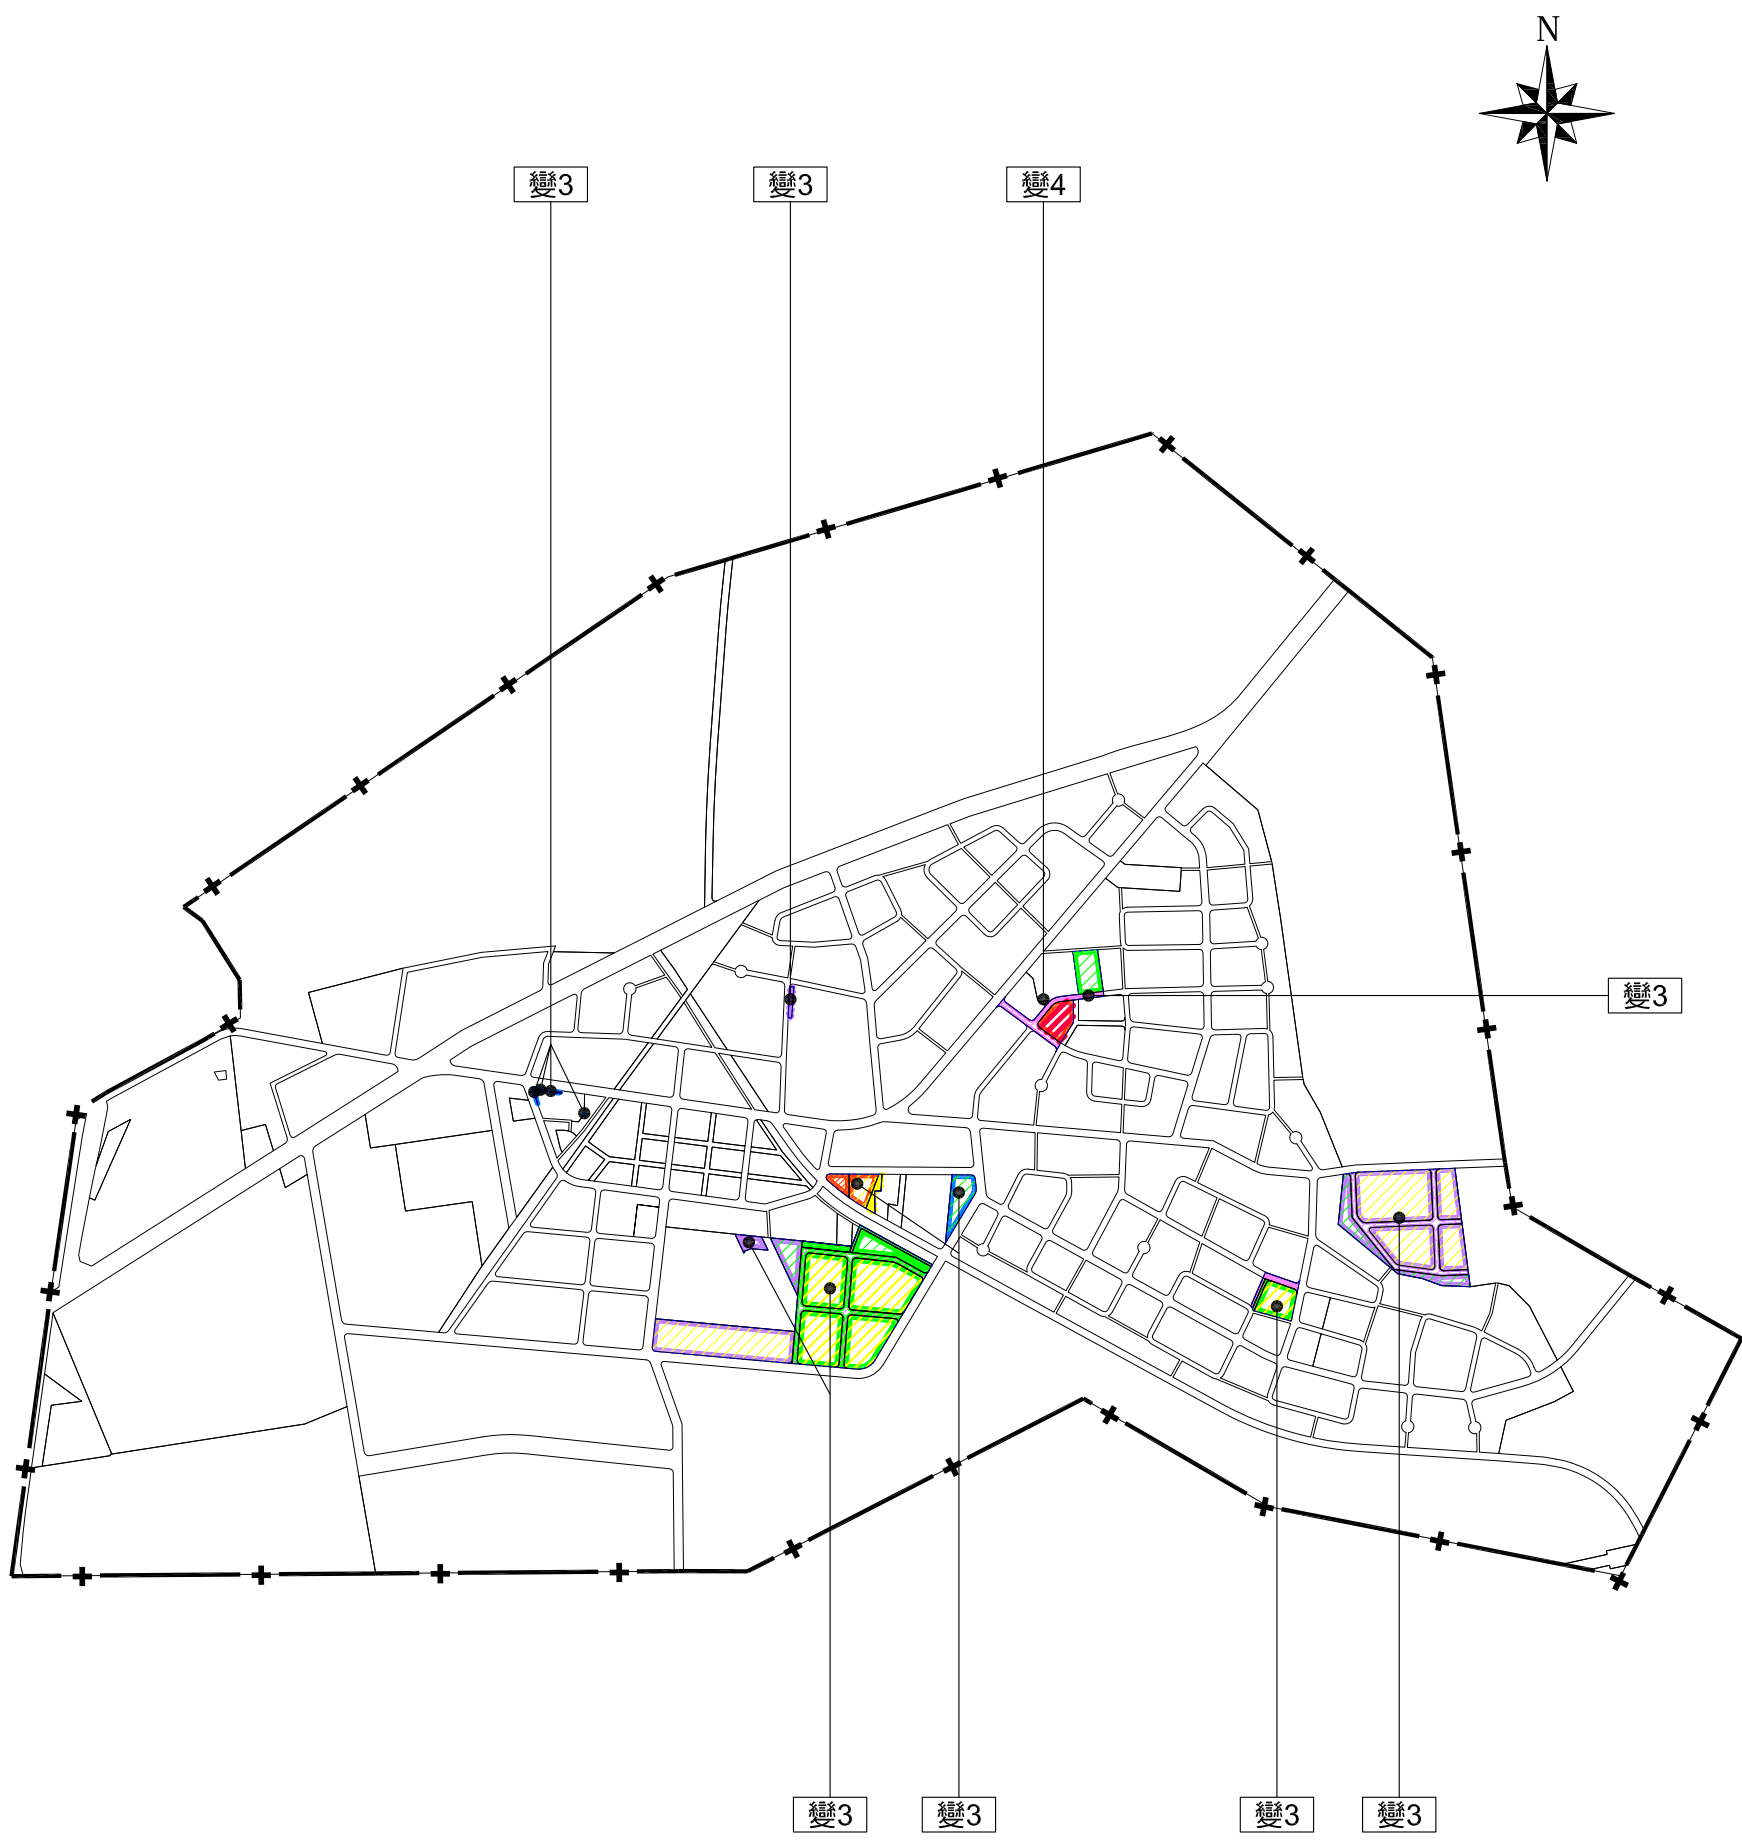


變更溪州都市計畫(公共設施用地專案通盤檢討)變更內容位置示意圖

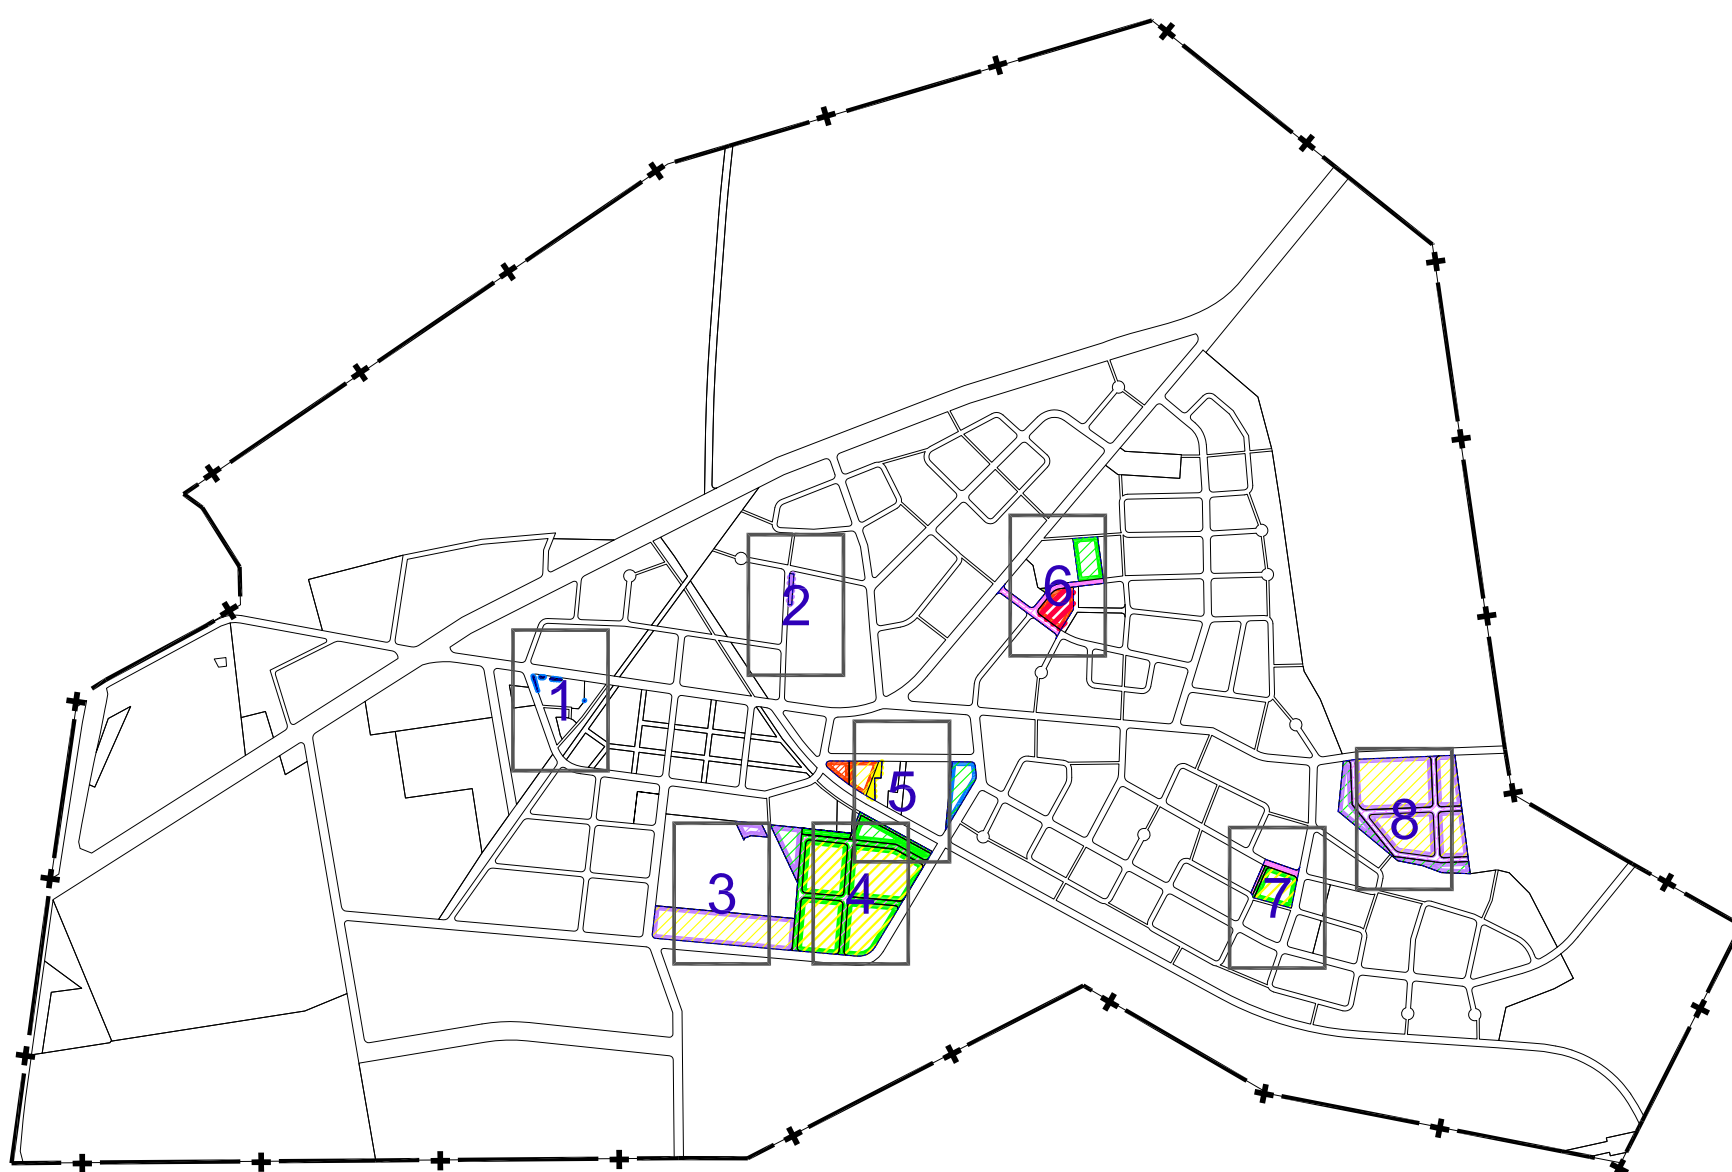


變更溪州都市計畫(公共設施用地專案通盤檢討)變更位置圖幅示意圖

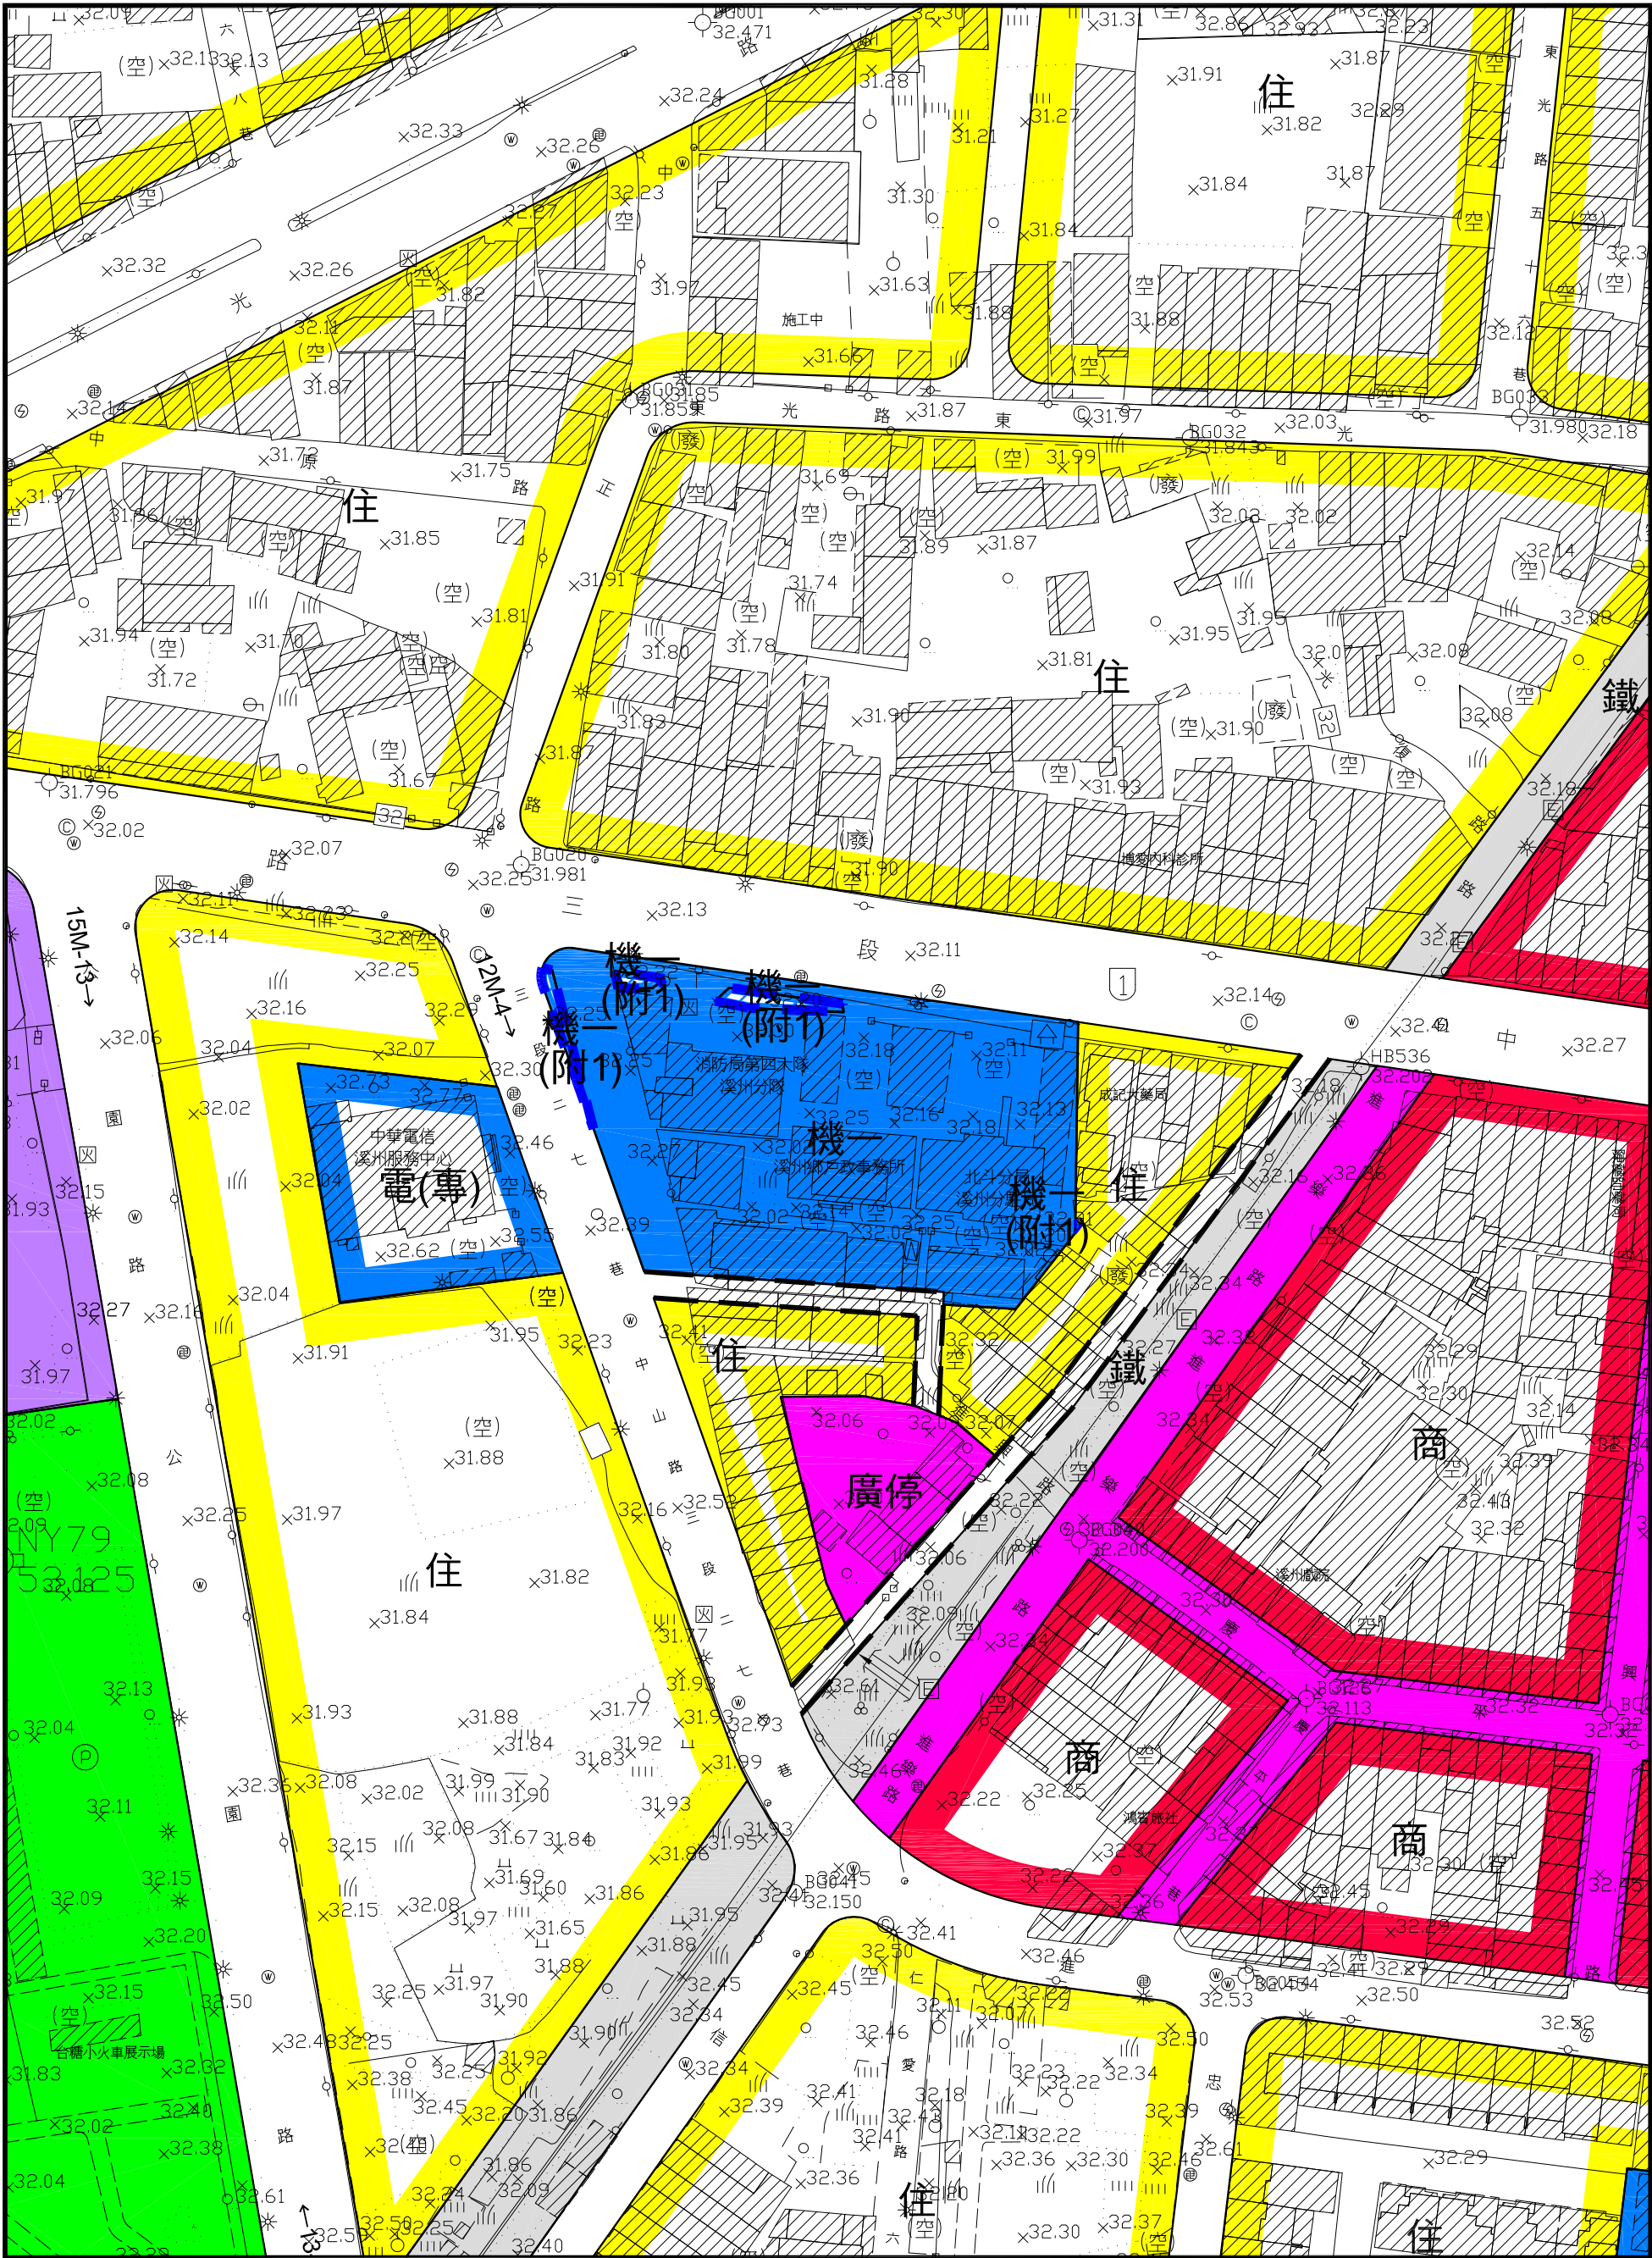


變更溪州都市計畫(公共設施用地專案通盤檢討)圖
(變3)

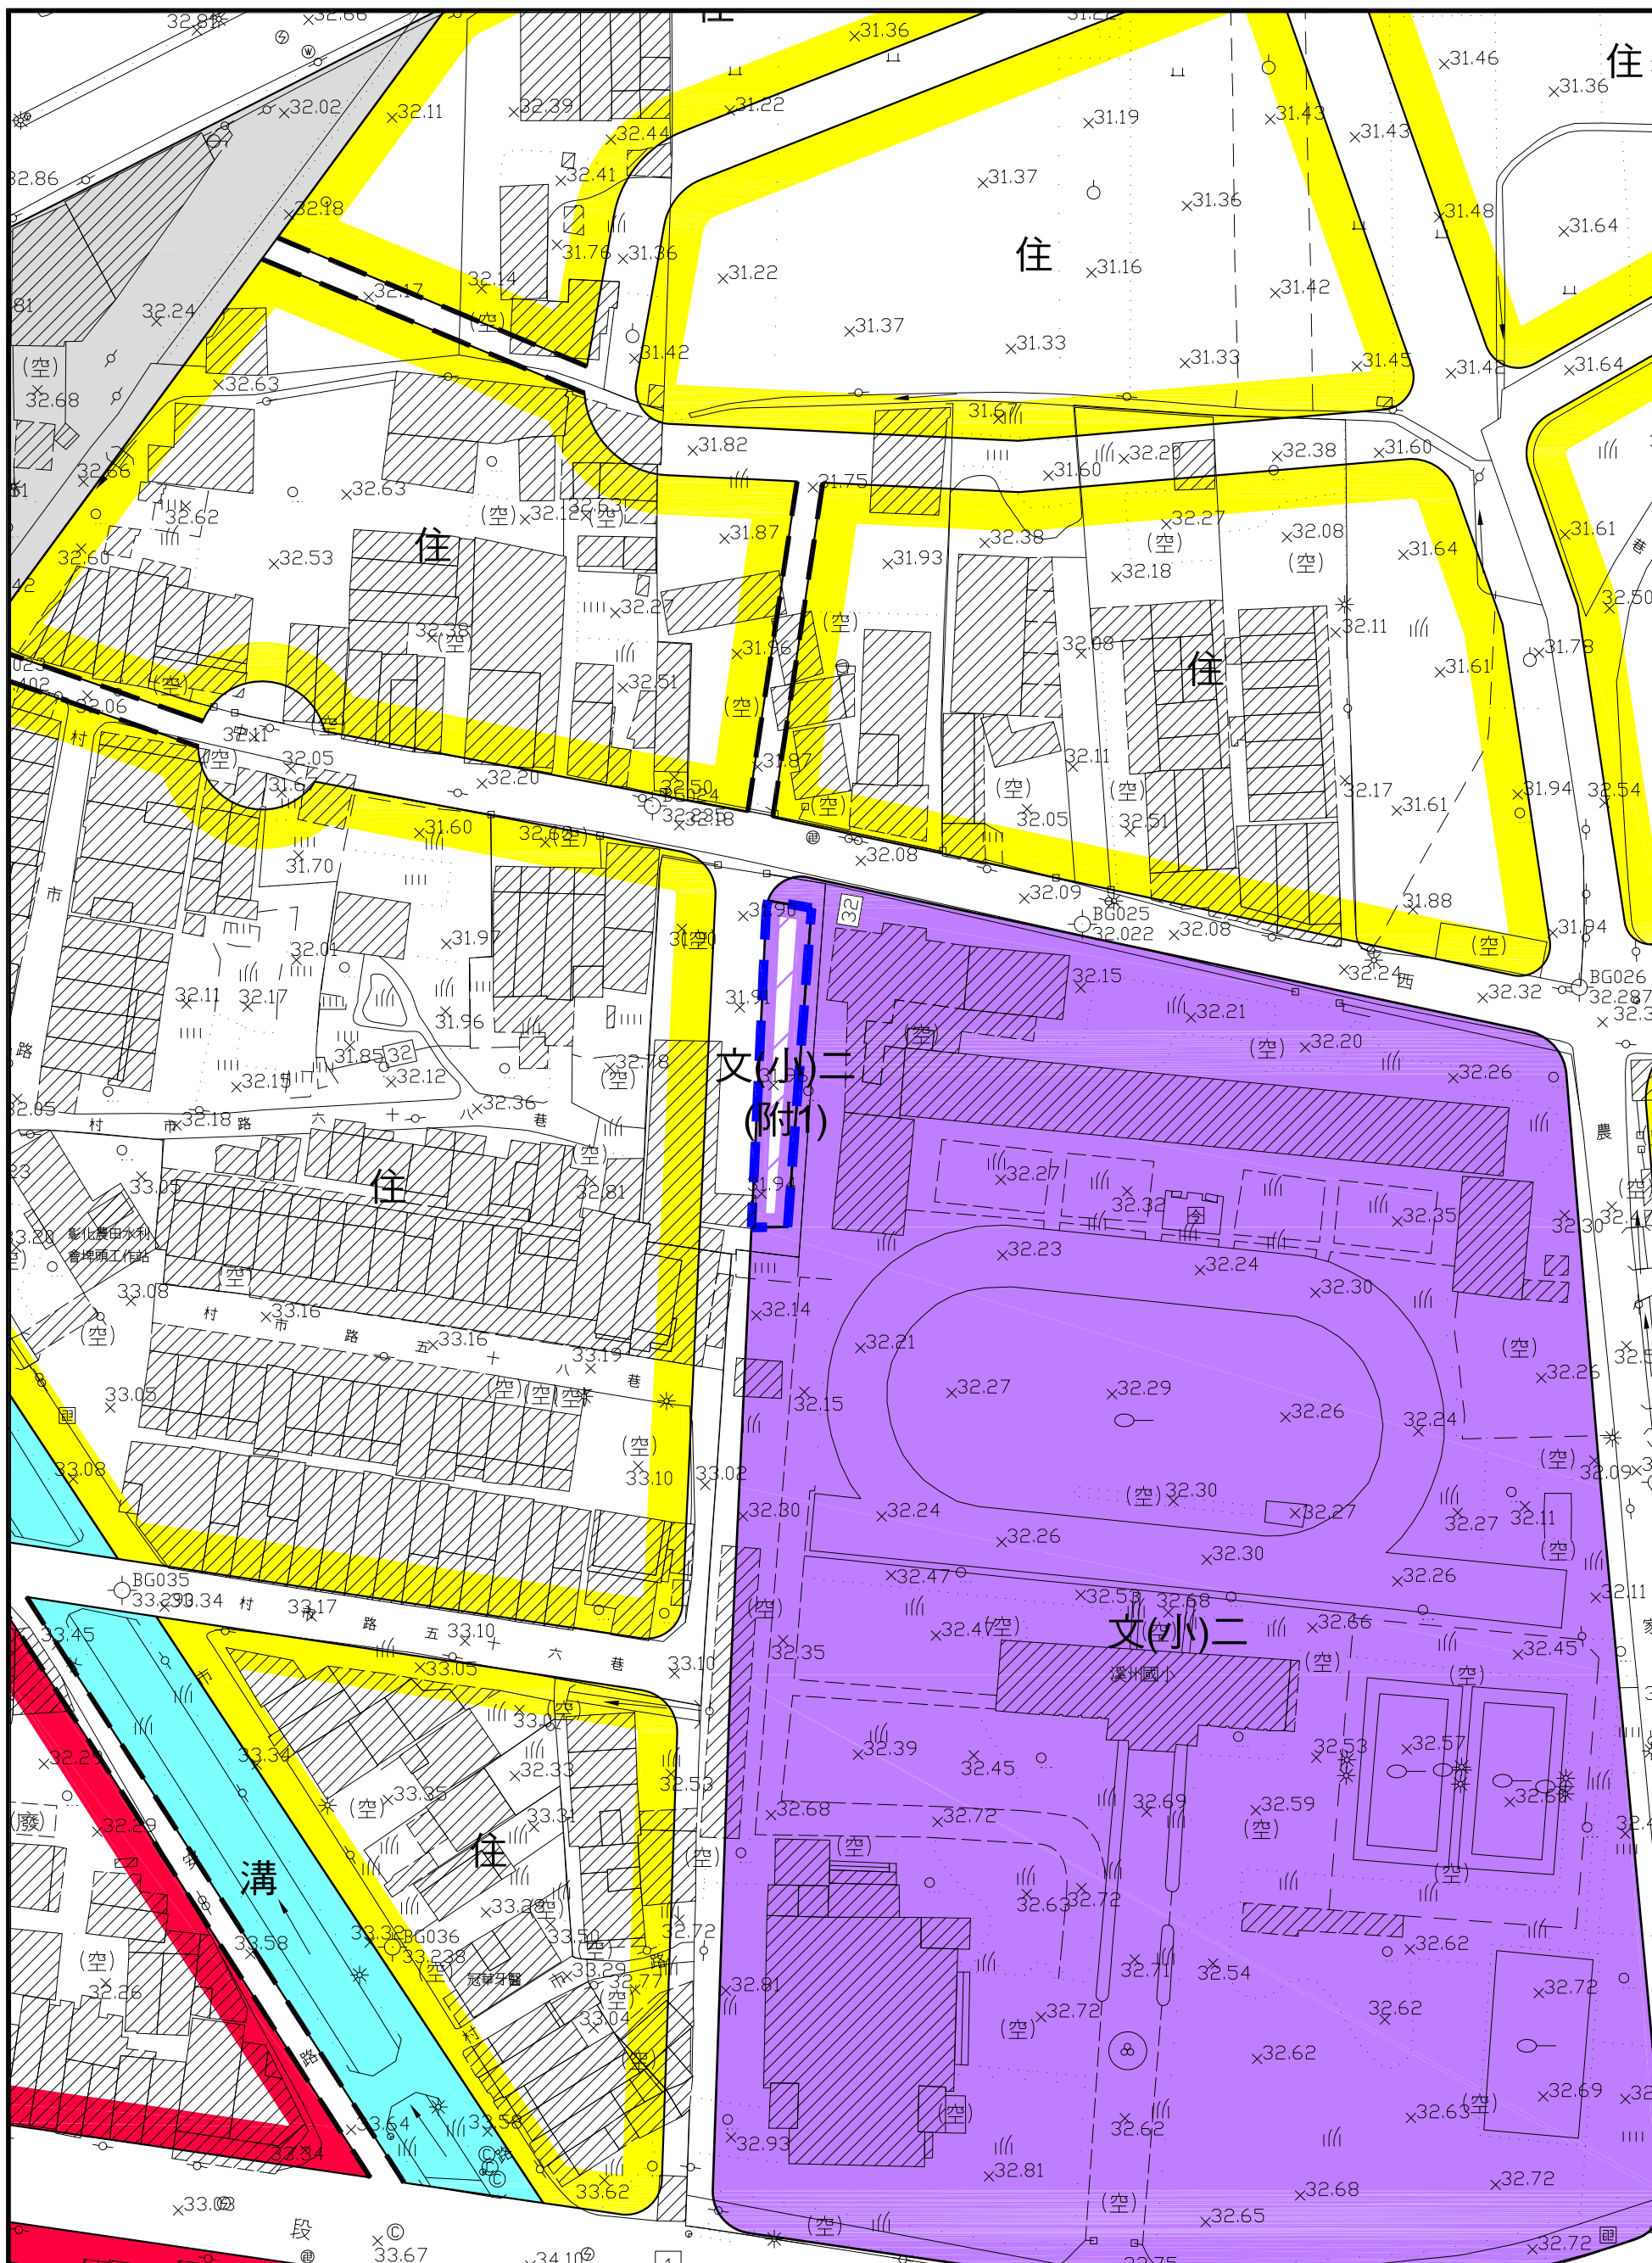


變更溪州都市計畫(公共設施用地專案通盤檢討)圖
(變3)

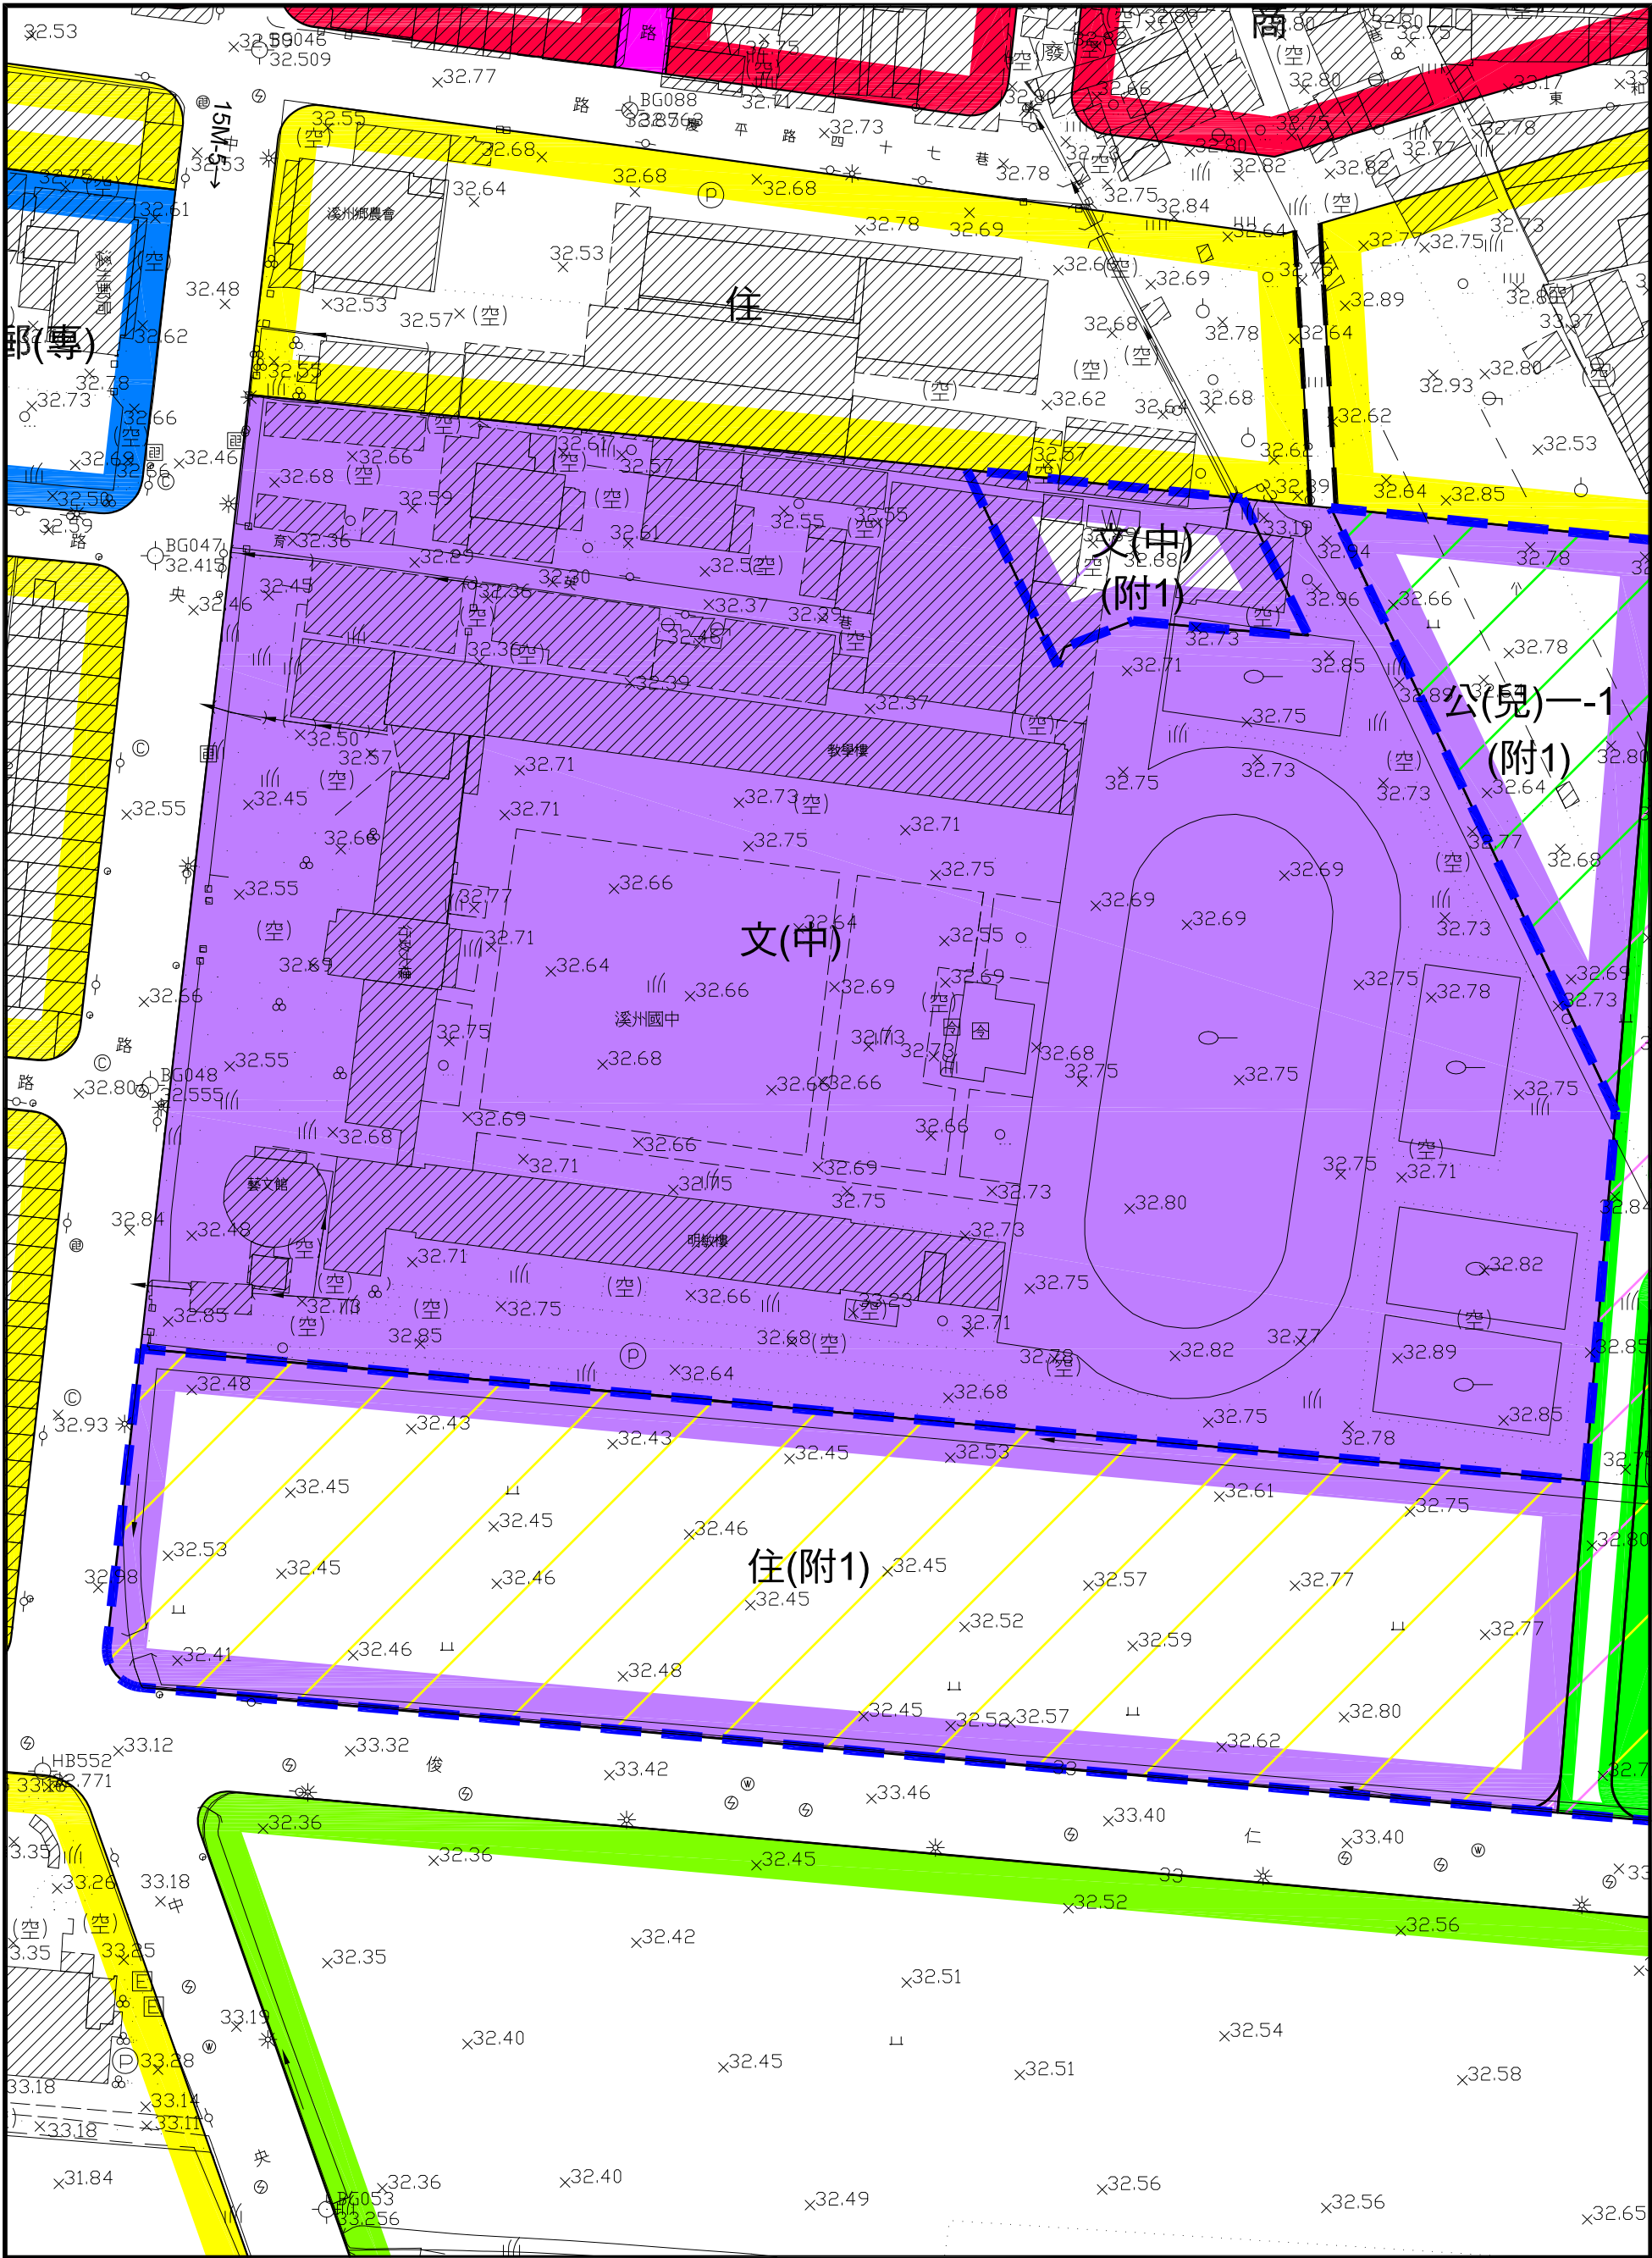


變更溪州都市計畫(公共設施用地專案通盤檢討)圖
(變3)

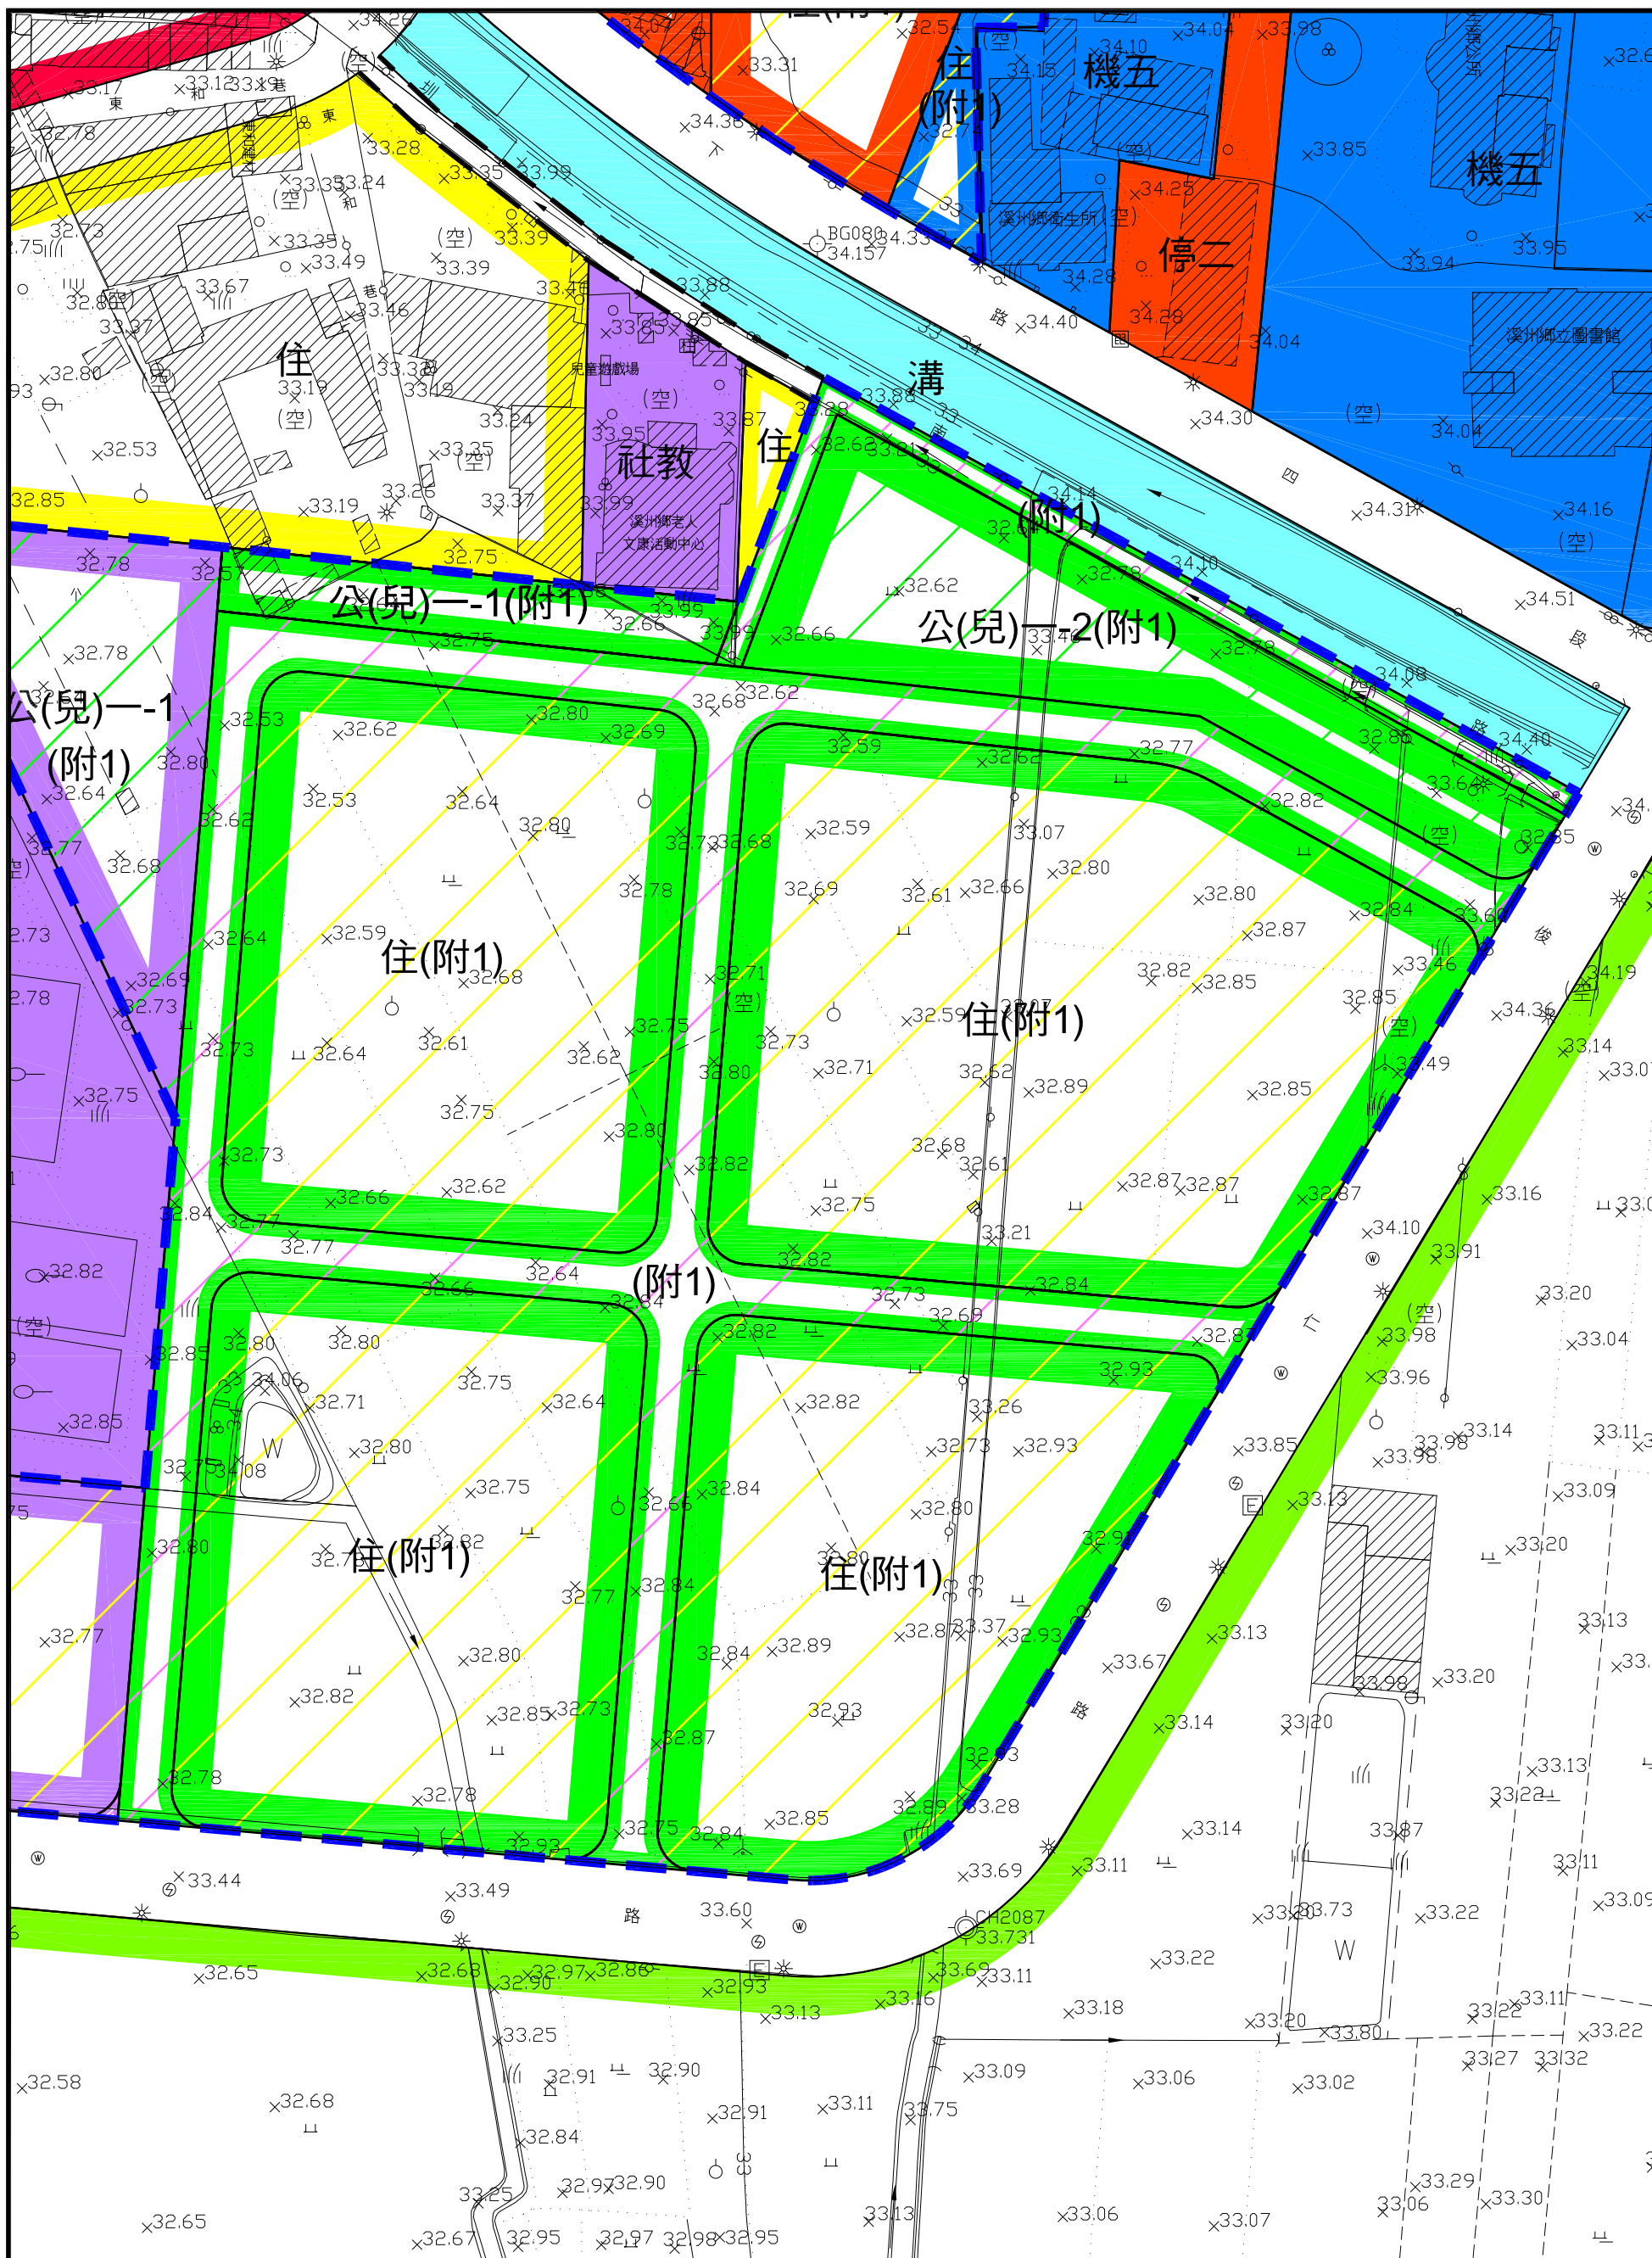


變更溪州都市計畫(公共設施用地專案通盤檢討)圖
(變3)

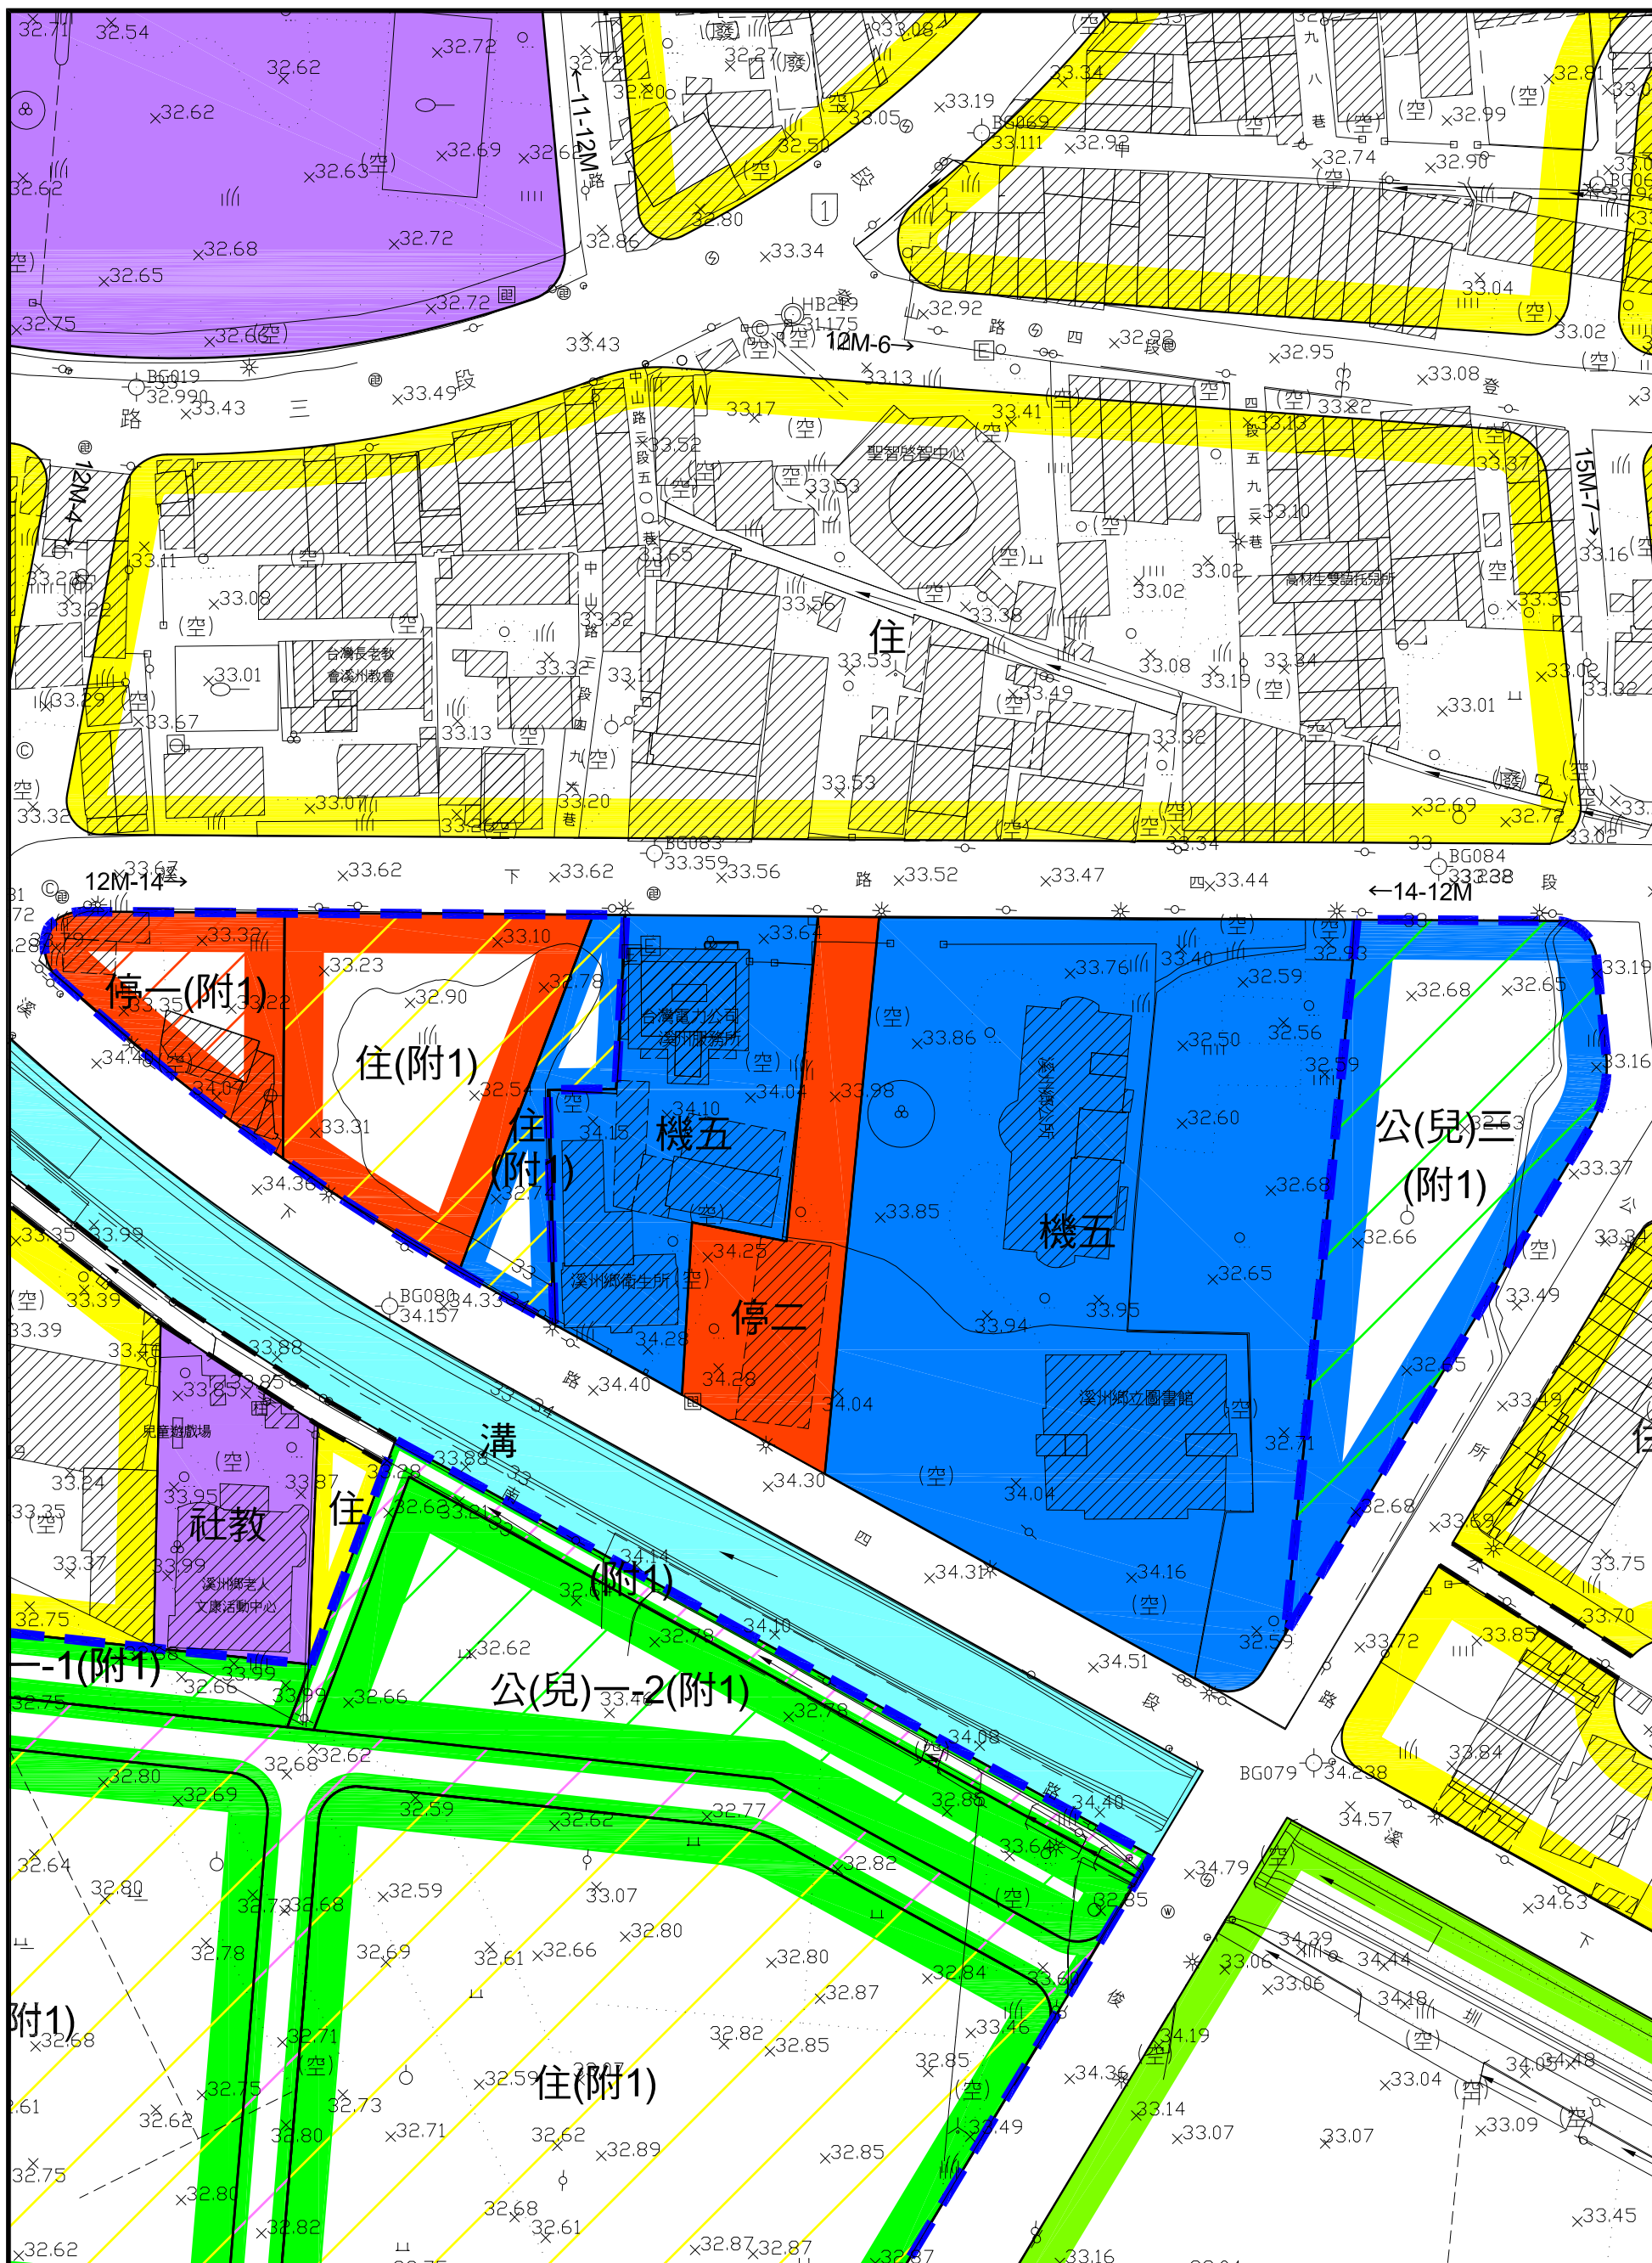


變更溪州都市計畫(公共設施用地專案通盤檢討)圖
(變3)

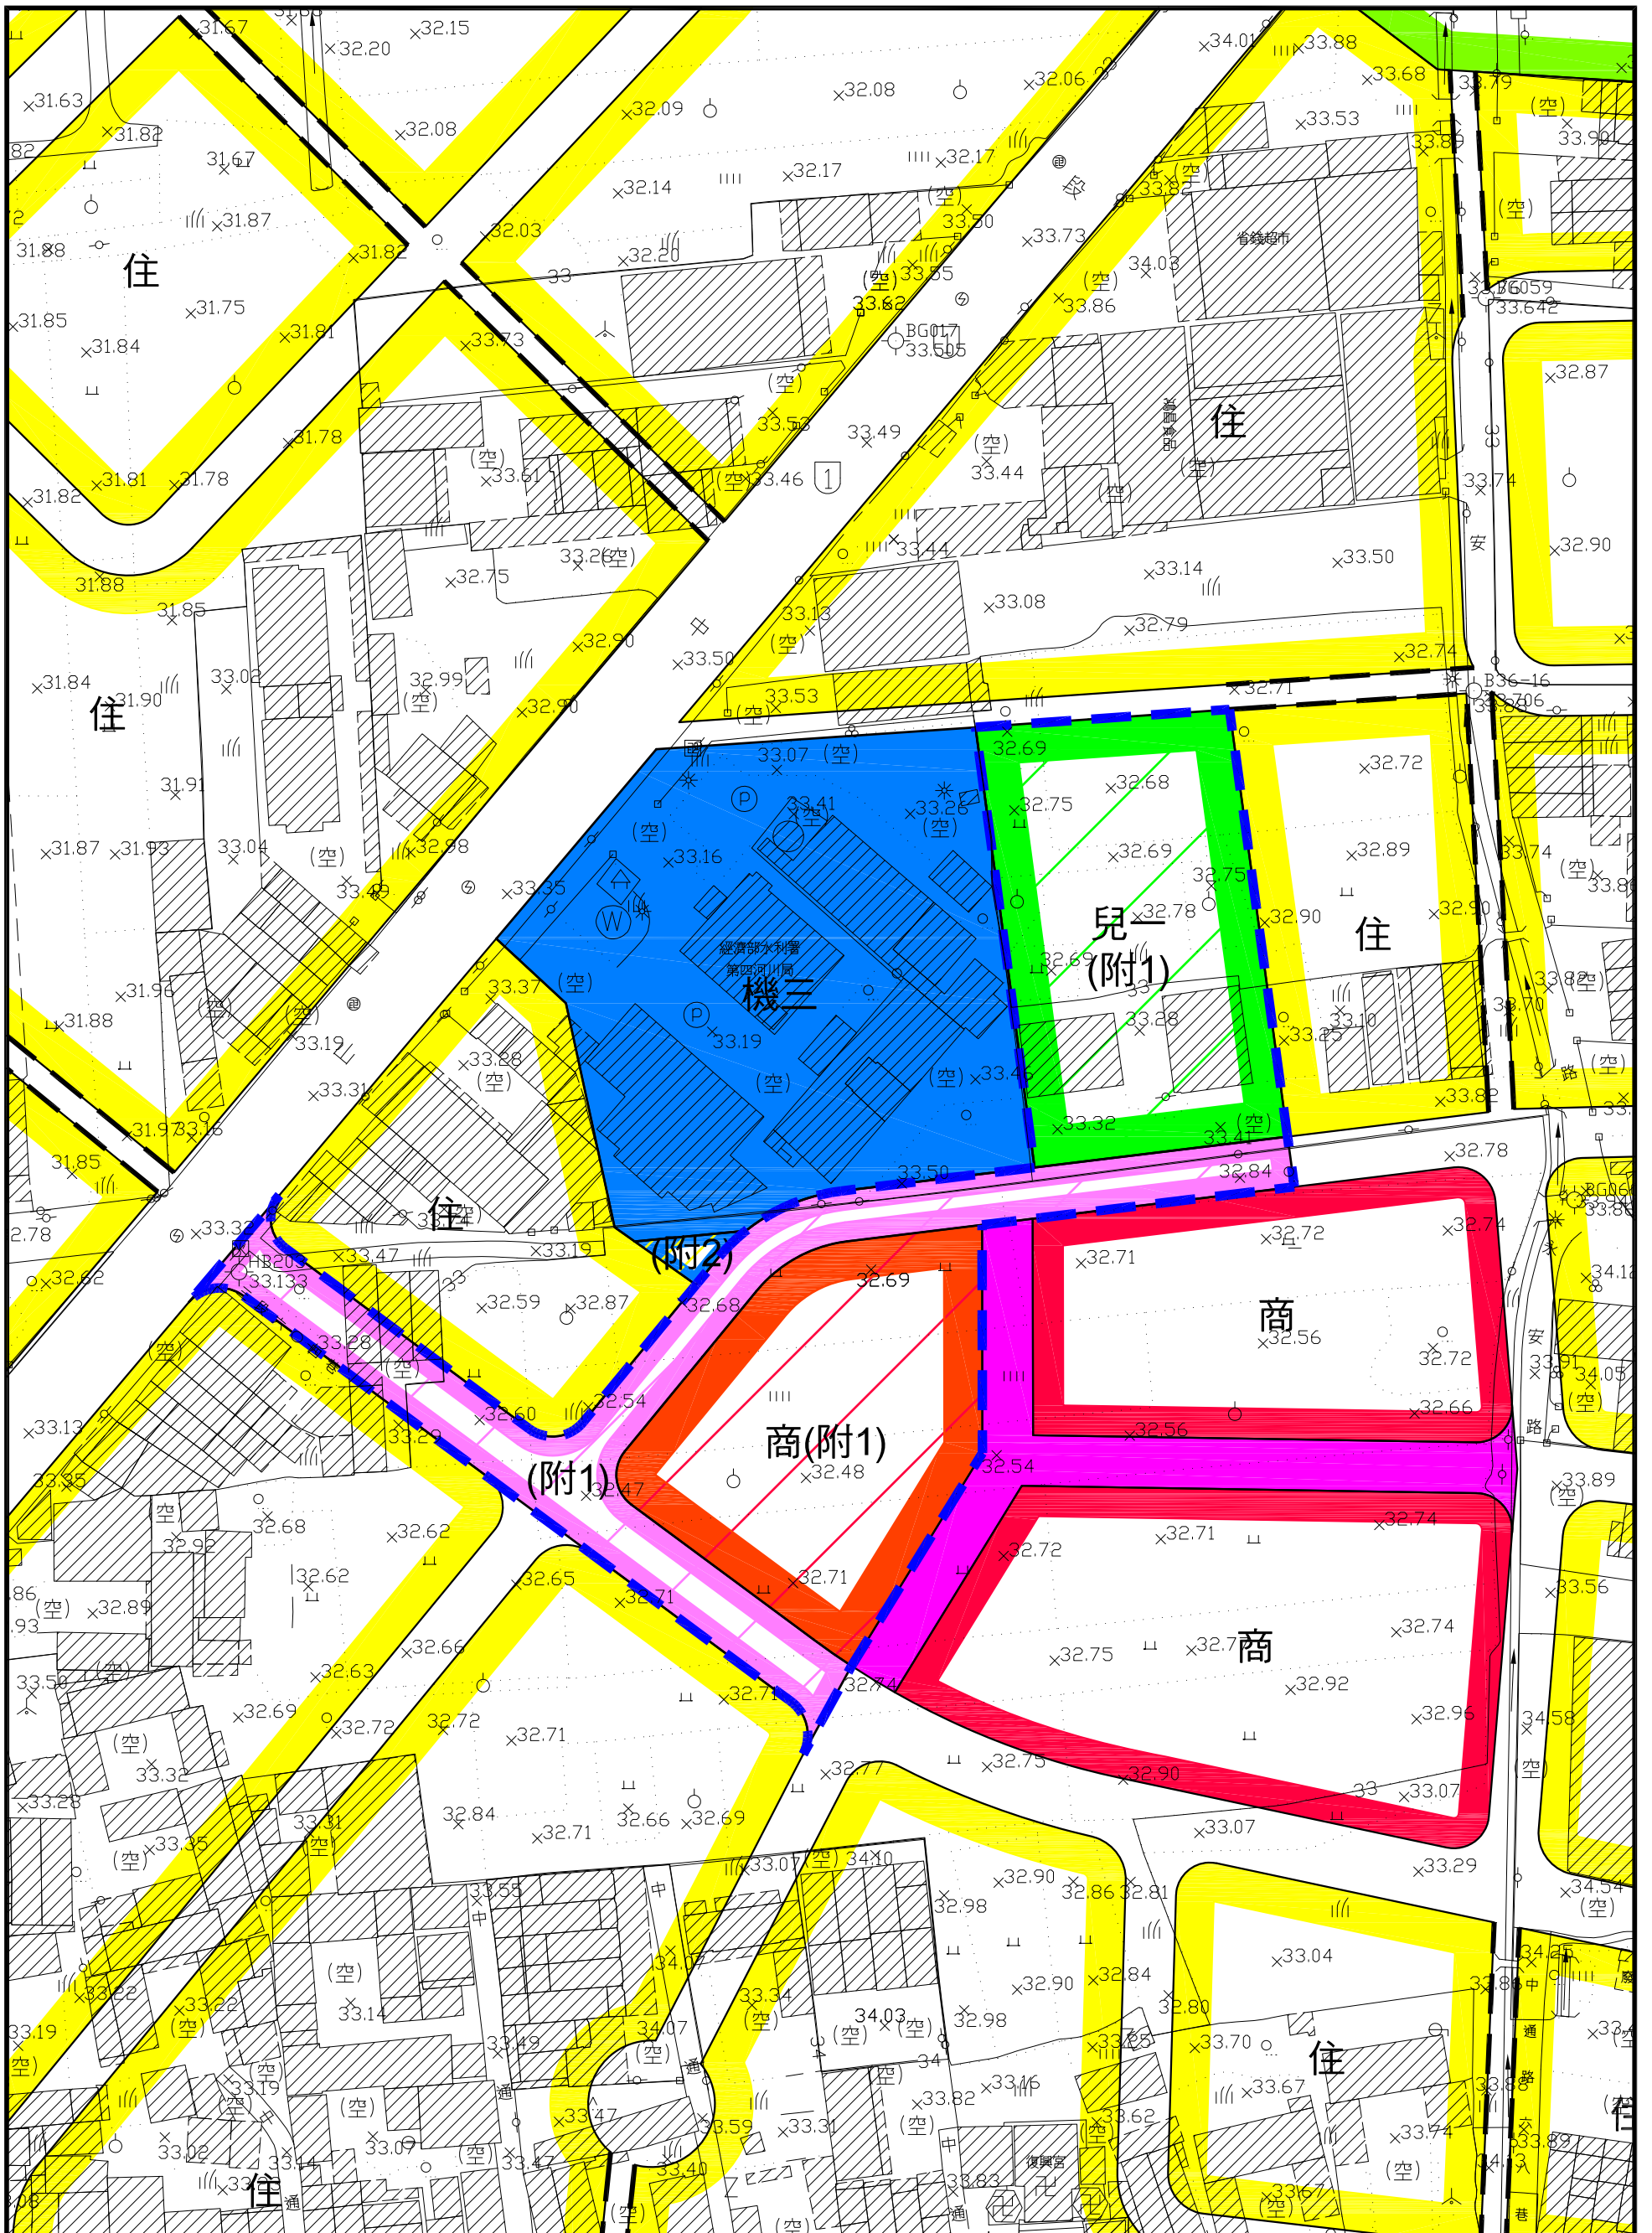

變更溪州都市計畫(公共設施用地專案通盤檢討)圖
(變3、變4)

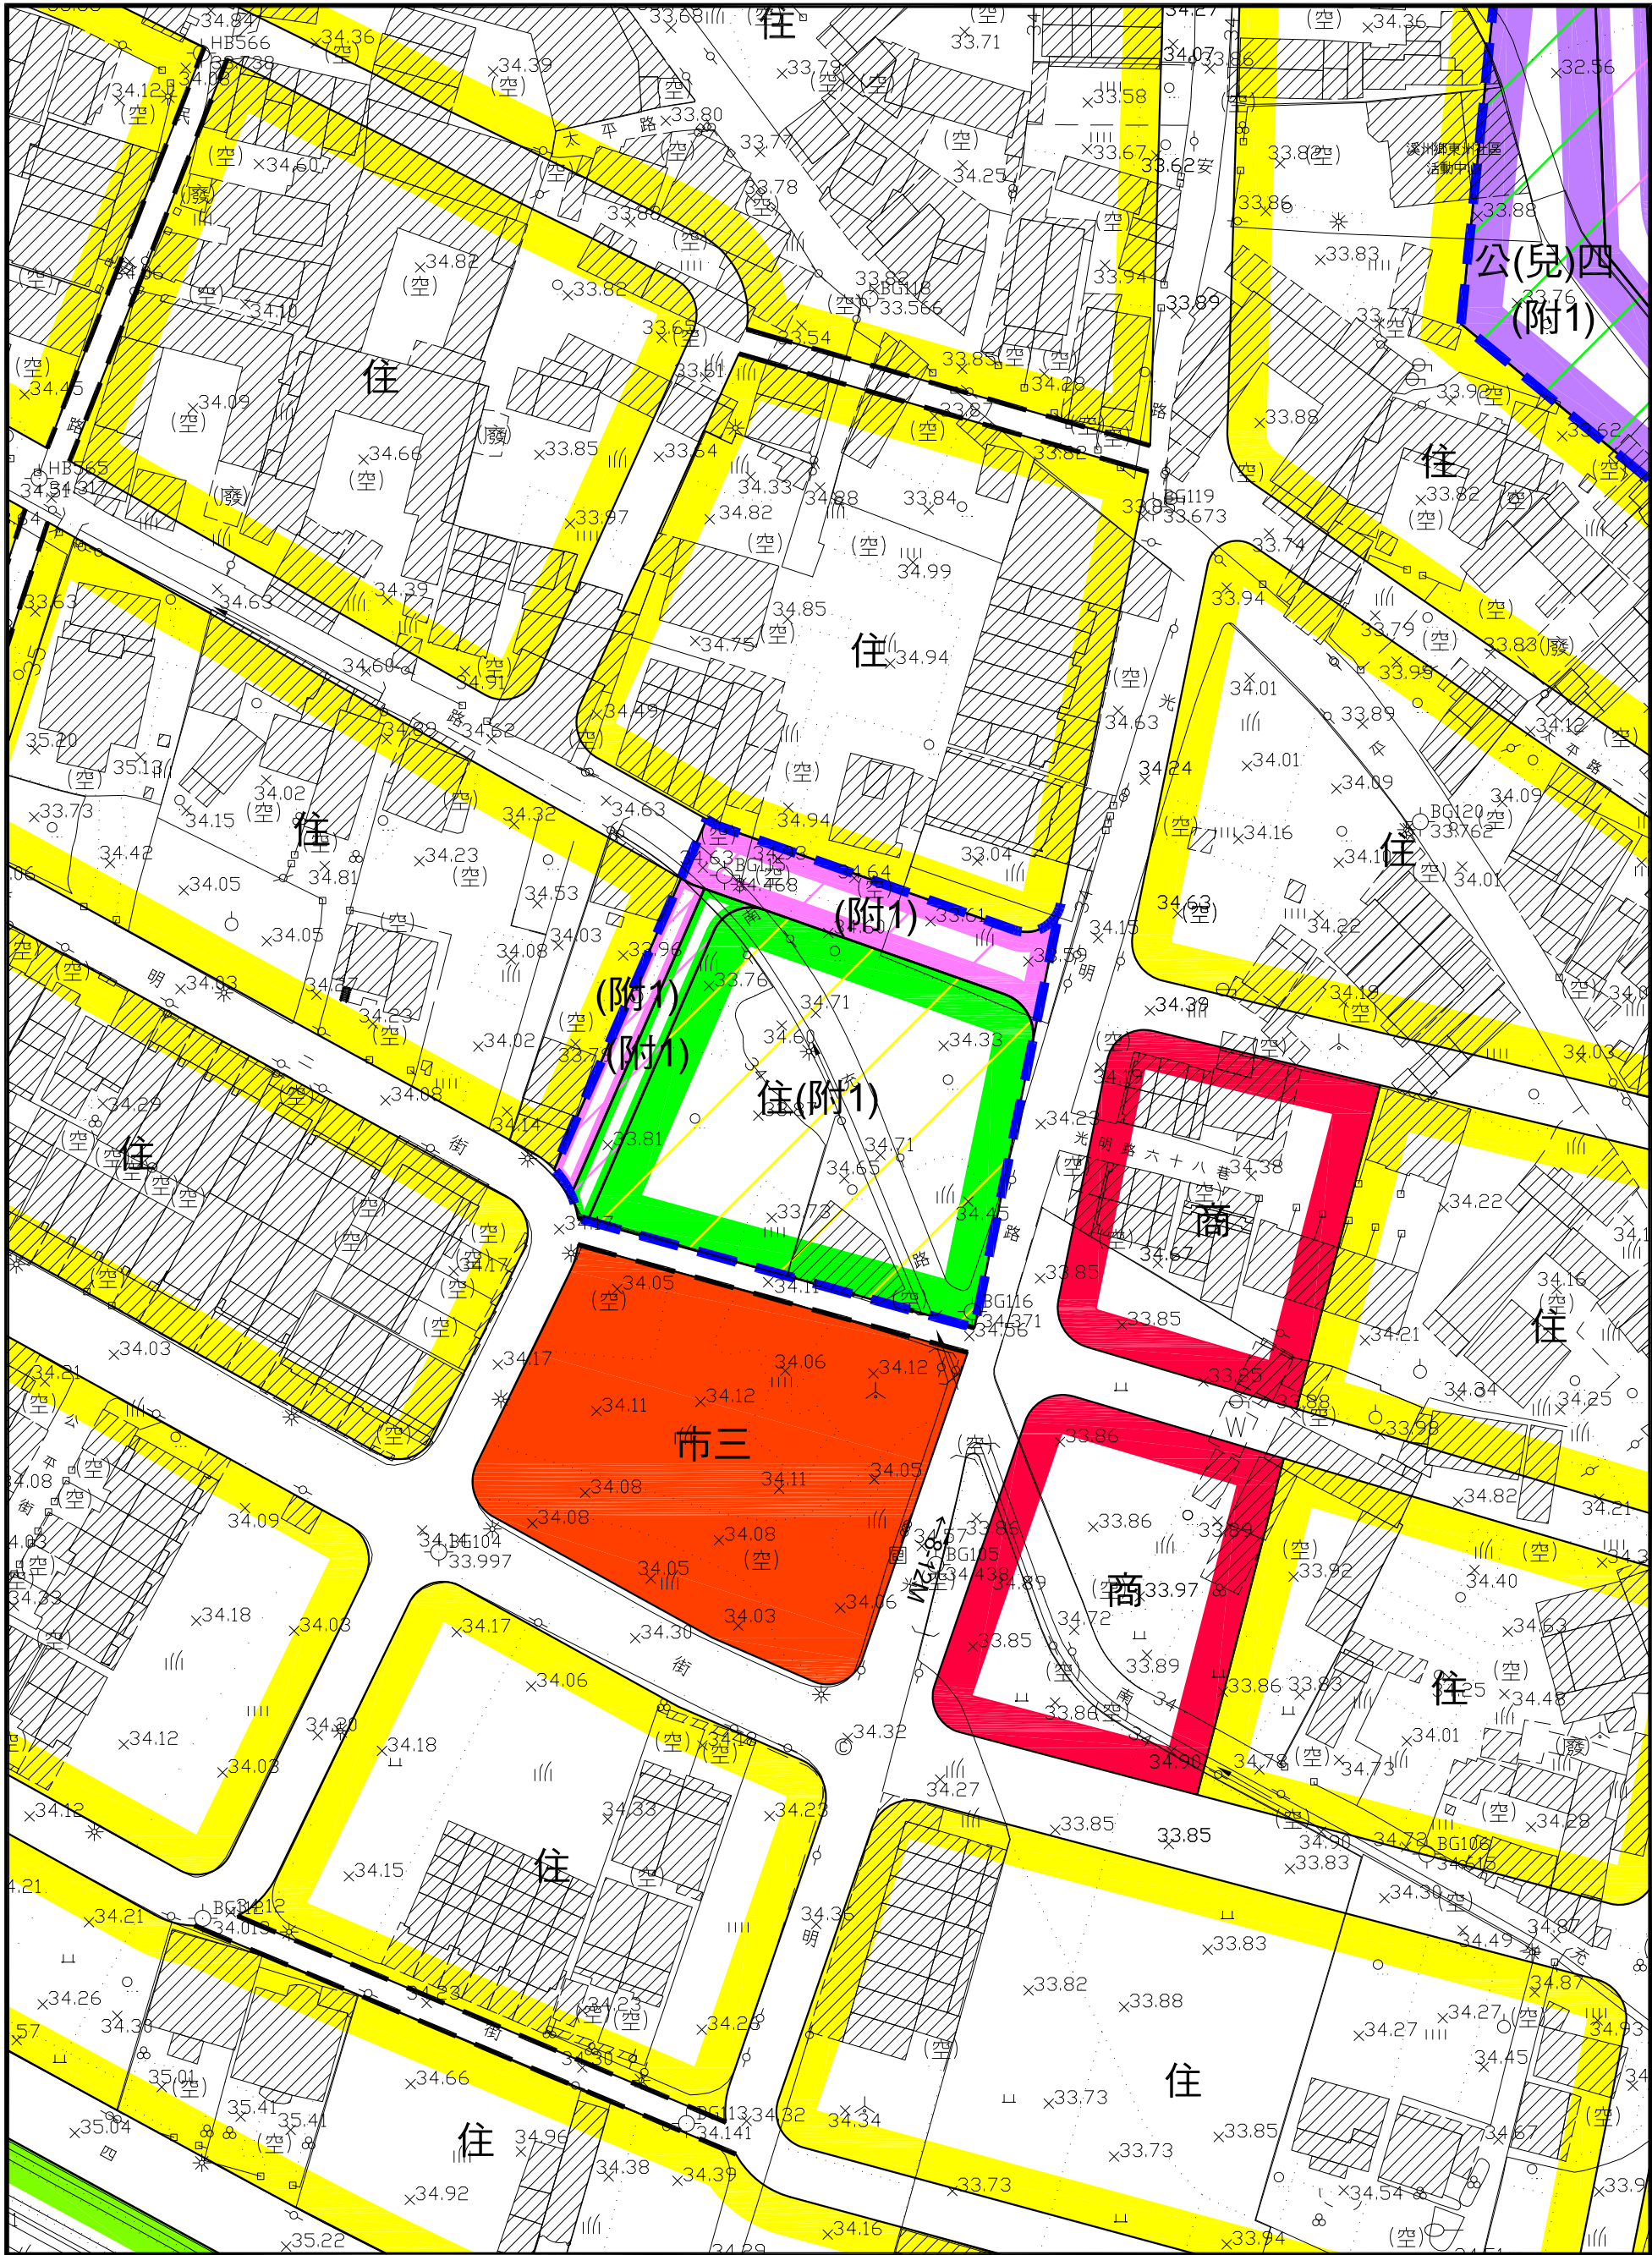

變更溪州都市計畫(公共設施用地專案通盤檢討)圖
(變3)

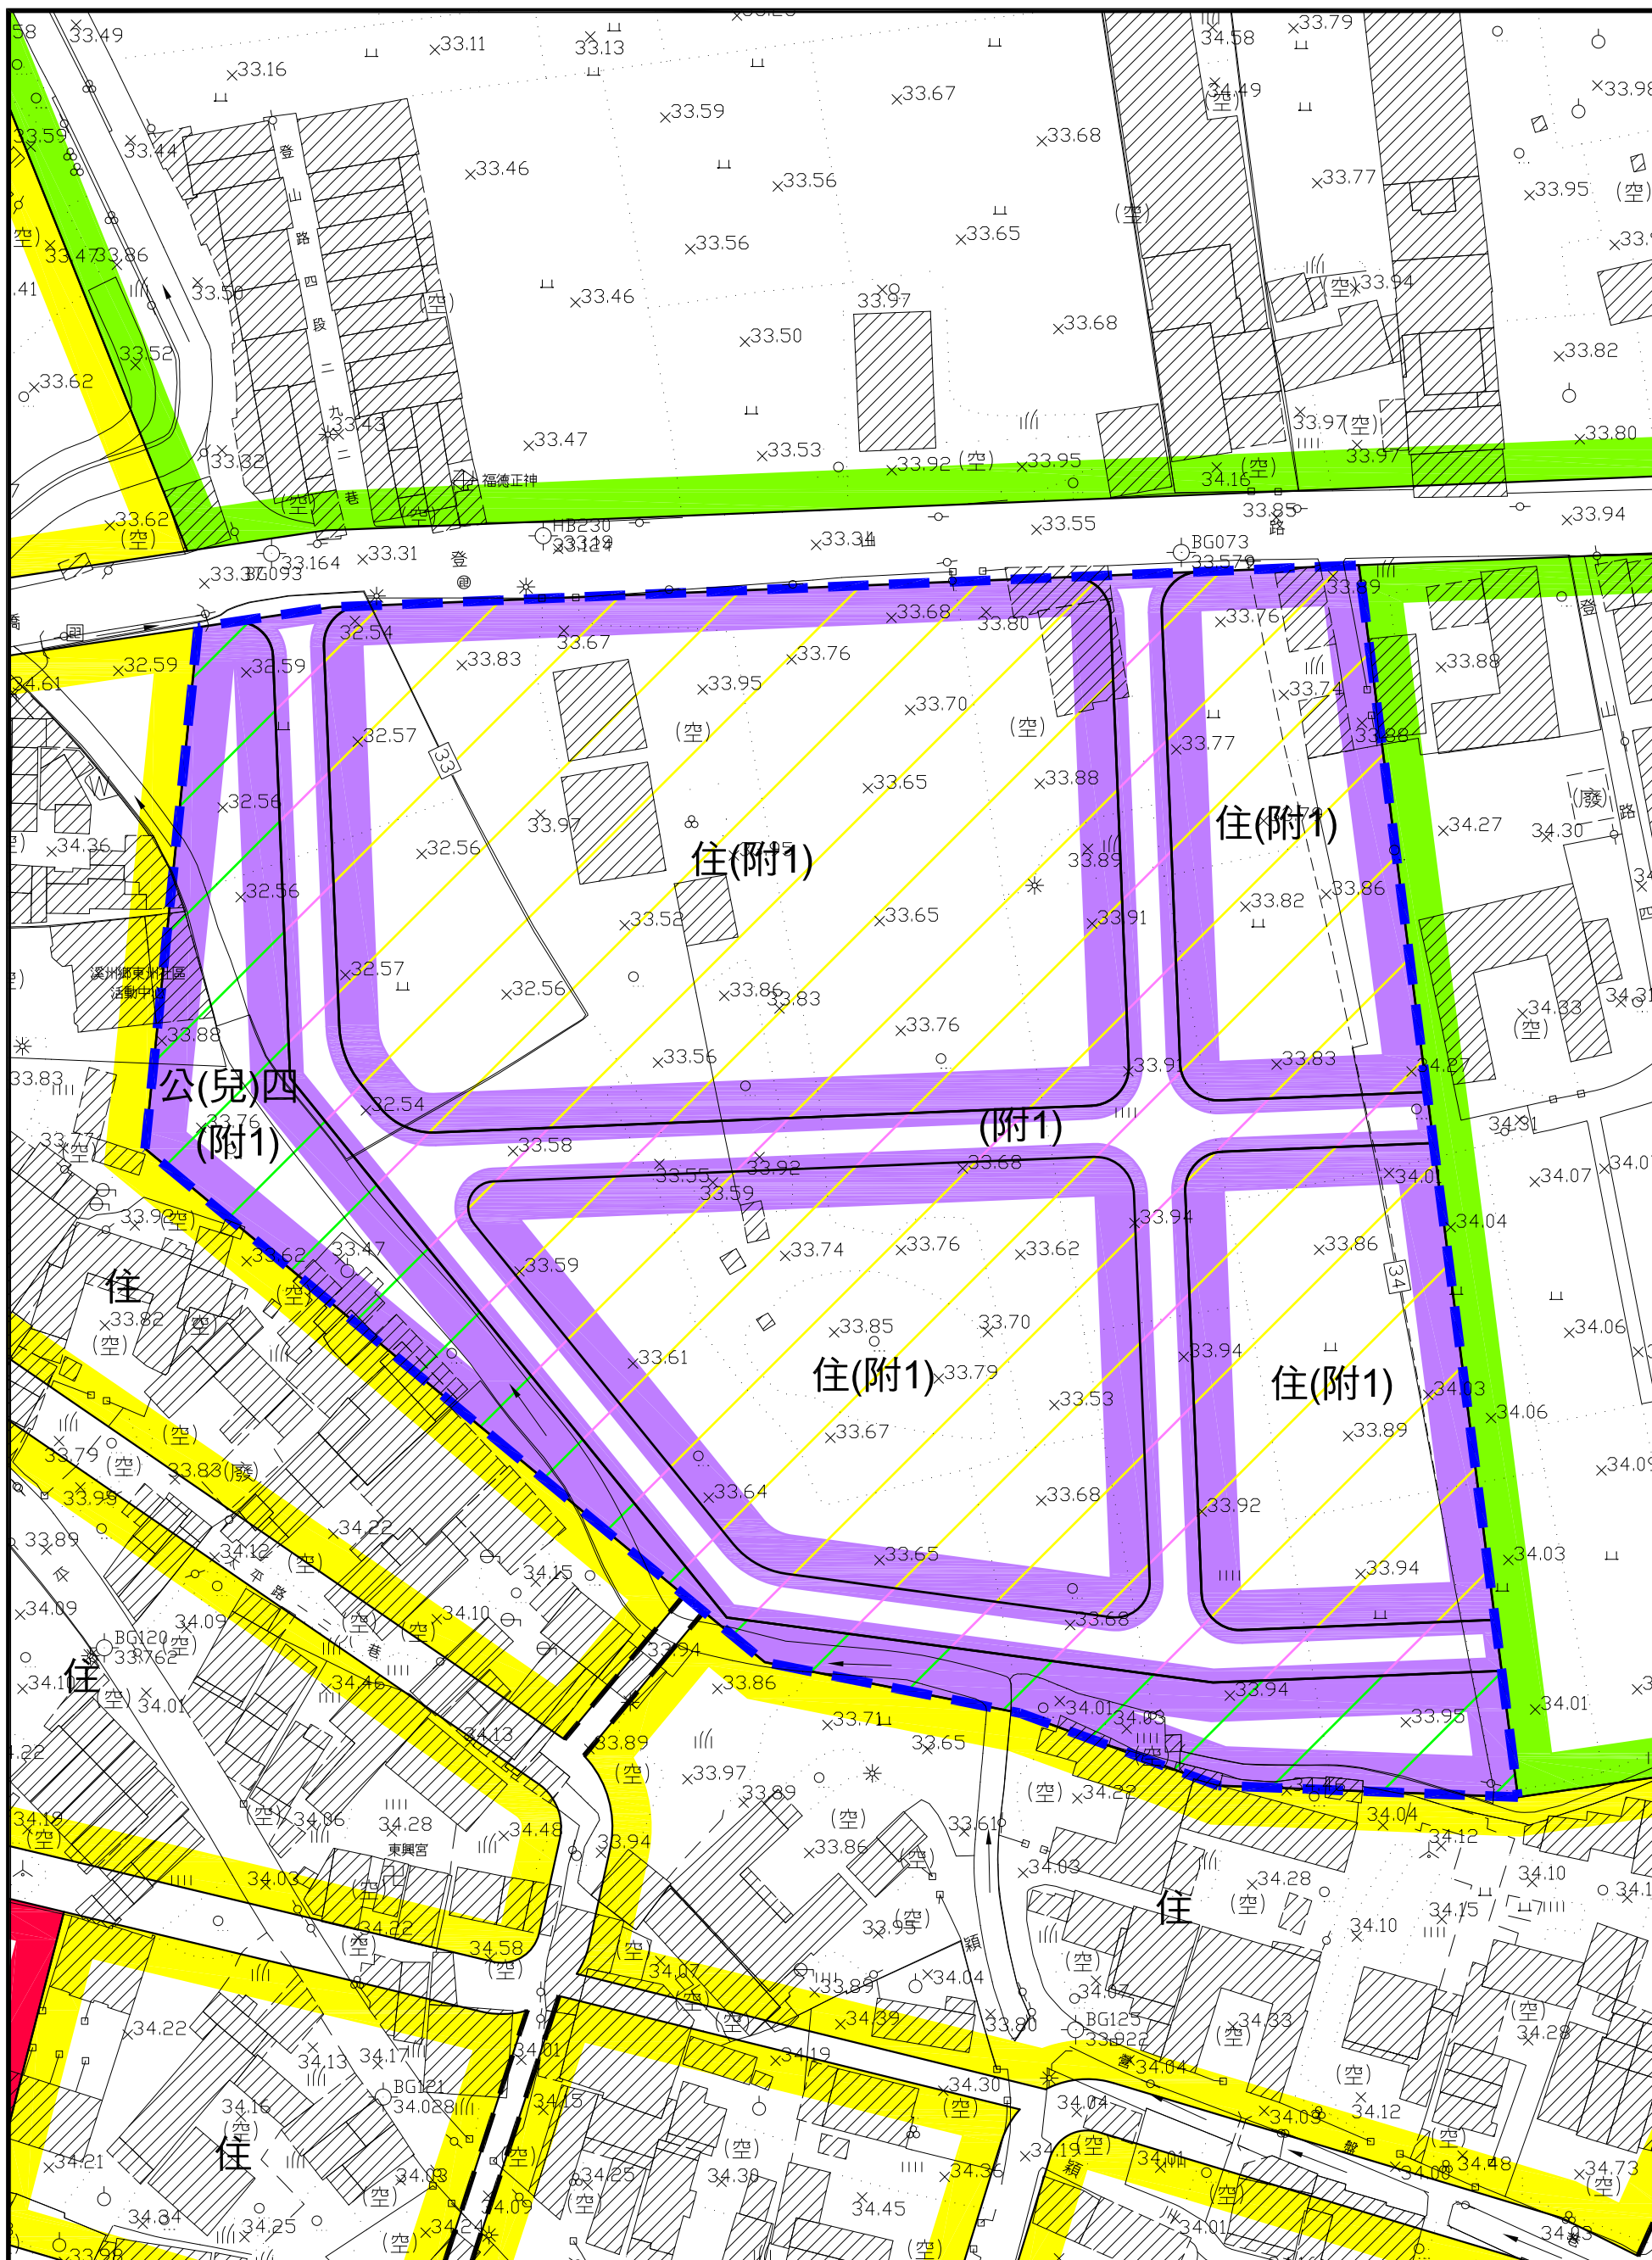

變更溪州都市計畫(公共設施用地專案通盤檢討)圖
(變3)