

變更社頭都市計畫主要計畫
(公共設施用地專案通盤檢討)圖

比例尺：一千分之一

彰化縣政府
中華民國一〇八年八月


圖例

住宅區	機關用地	市場用地
商業區	學校用地	廣場兼停車場用地
乙種工業區	公園用地	鐵路用地
農業區	鄰里公園兼兒童遊樂場用地	人行步道用地
河川區	綠園道用地	道路用地
加油站專用區	綠地	跨區市地重劃範圍
郵政專用區	運動場用地	計畫範圍


變更圖例

	變更機關用地為住宅區(附帶條件1)
	變更機關用地為商業區(附帶條件1)
	變更機關用地為機關用地(附帶條件1)
	變更機關用地為道路用地(附帶條件1)
	變更文小用地為文小用地(附帶條件1)
	變更文小用地為商業區(附帶條件2)
	變更鄰里公園兼兒童遊樂場用地為住宅區(附帶條件1)
	變更鄰里公園兼兒童遊樂場用地為鄰里公園兼兒童遊樂場用地(附帶條件1)
	變更鄰里公園兼兒童遊樂場用地為廣場用地(附帶條件1)
	變更鄰里公園兼兒童遊樂場用地為道路用地(附帶條件1)
	變更公園用地為住宅區(附帶條件1)
	變更公園用地為道路用地(附帶條件1)
	變更市場用地為住宅區(附帶條件1)
	變更市場用地為商業區(附帶條件1)
	變更人行步道用地為道路用地(附帶條件1)
	變更道路用地為住宅區(附帶條件1)
	變更道路用地為道路用地(附帶條件1)


- 註：一、凡本次計畫未指明變更部分，皆應以原有計畫為準。
- 二、除本次新增附帶條件範圍外，其餘依原計畫為準。
- 三、未註明寬度之道路均為8公尺
- 四、囊底式道路之回轉直徑為16公尺
- 五、人行步道之寬度均為4公尺
- 六、本案增訂附帶條件事項：
- (附1)：以跨區市地重劃方式辦理整體開發。
- (附2)：依「彰化縣都市計畫區土地變更回饋審議原則」辦理。

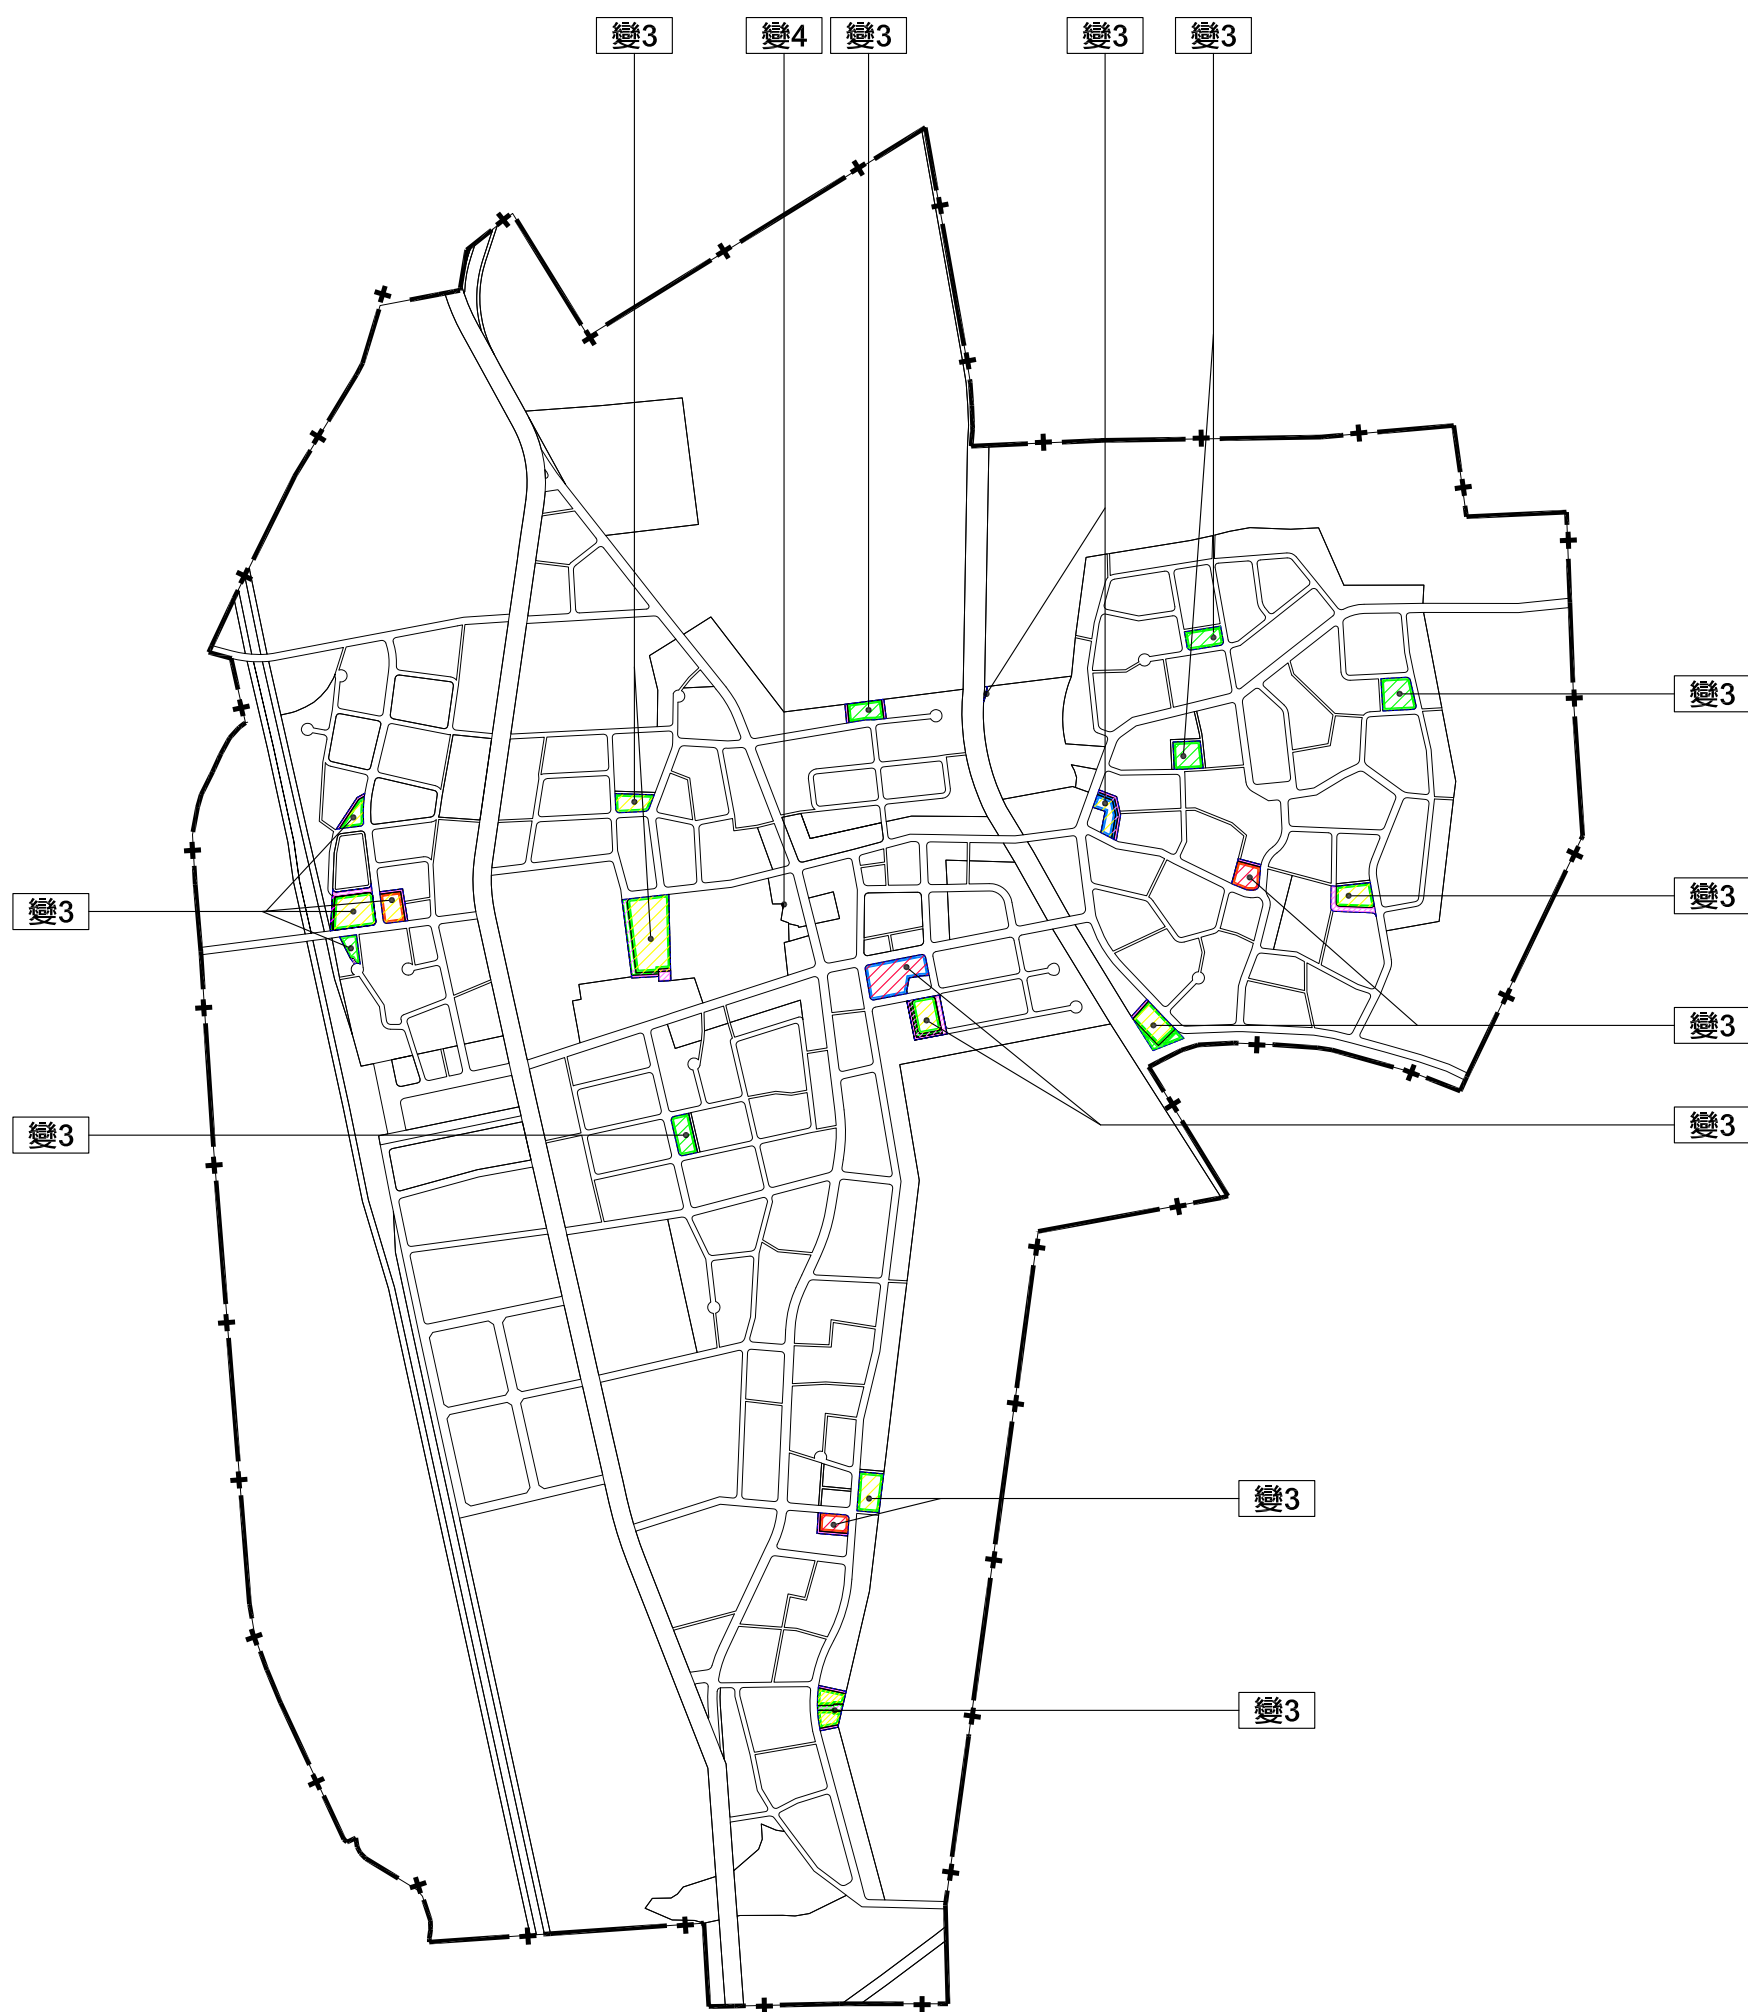


變更社頭都市計畫(公共設施用地專案通盤檢討)變更內容位置示意圖

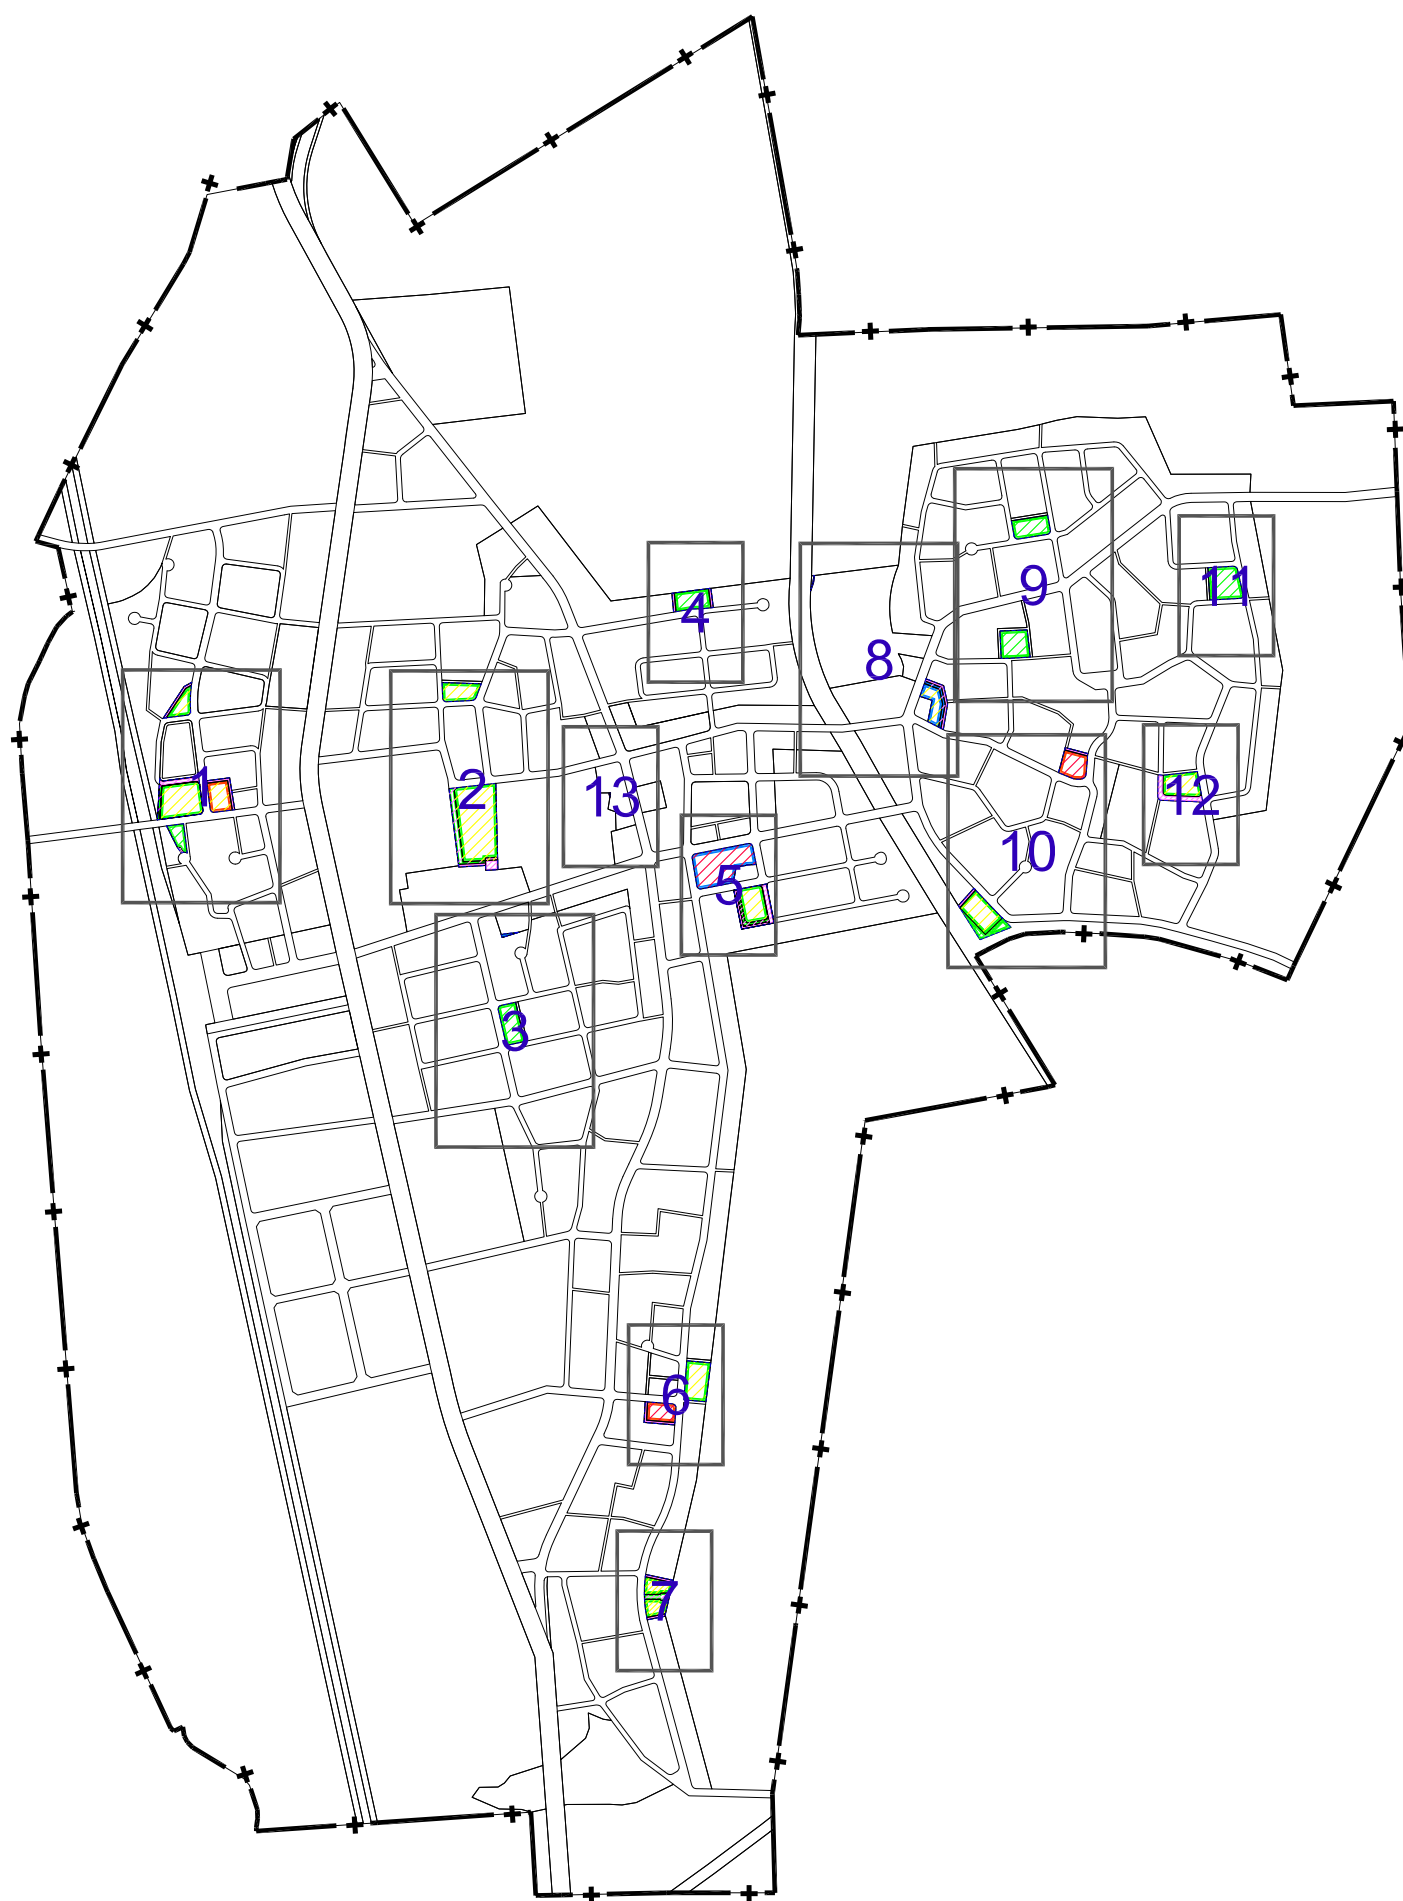


變更社頭都市計畫(公共設施用地專案通盤檢討)變更位置圖幅示意圖

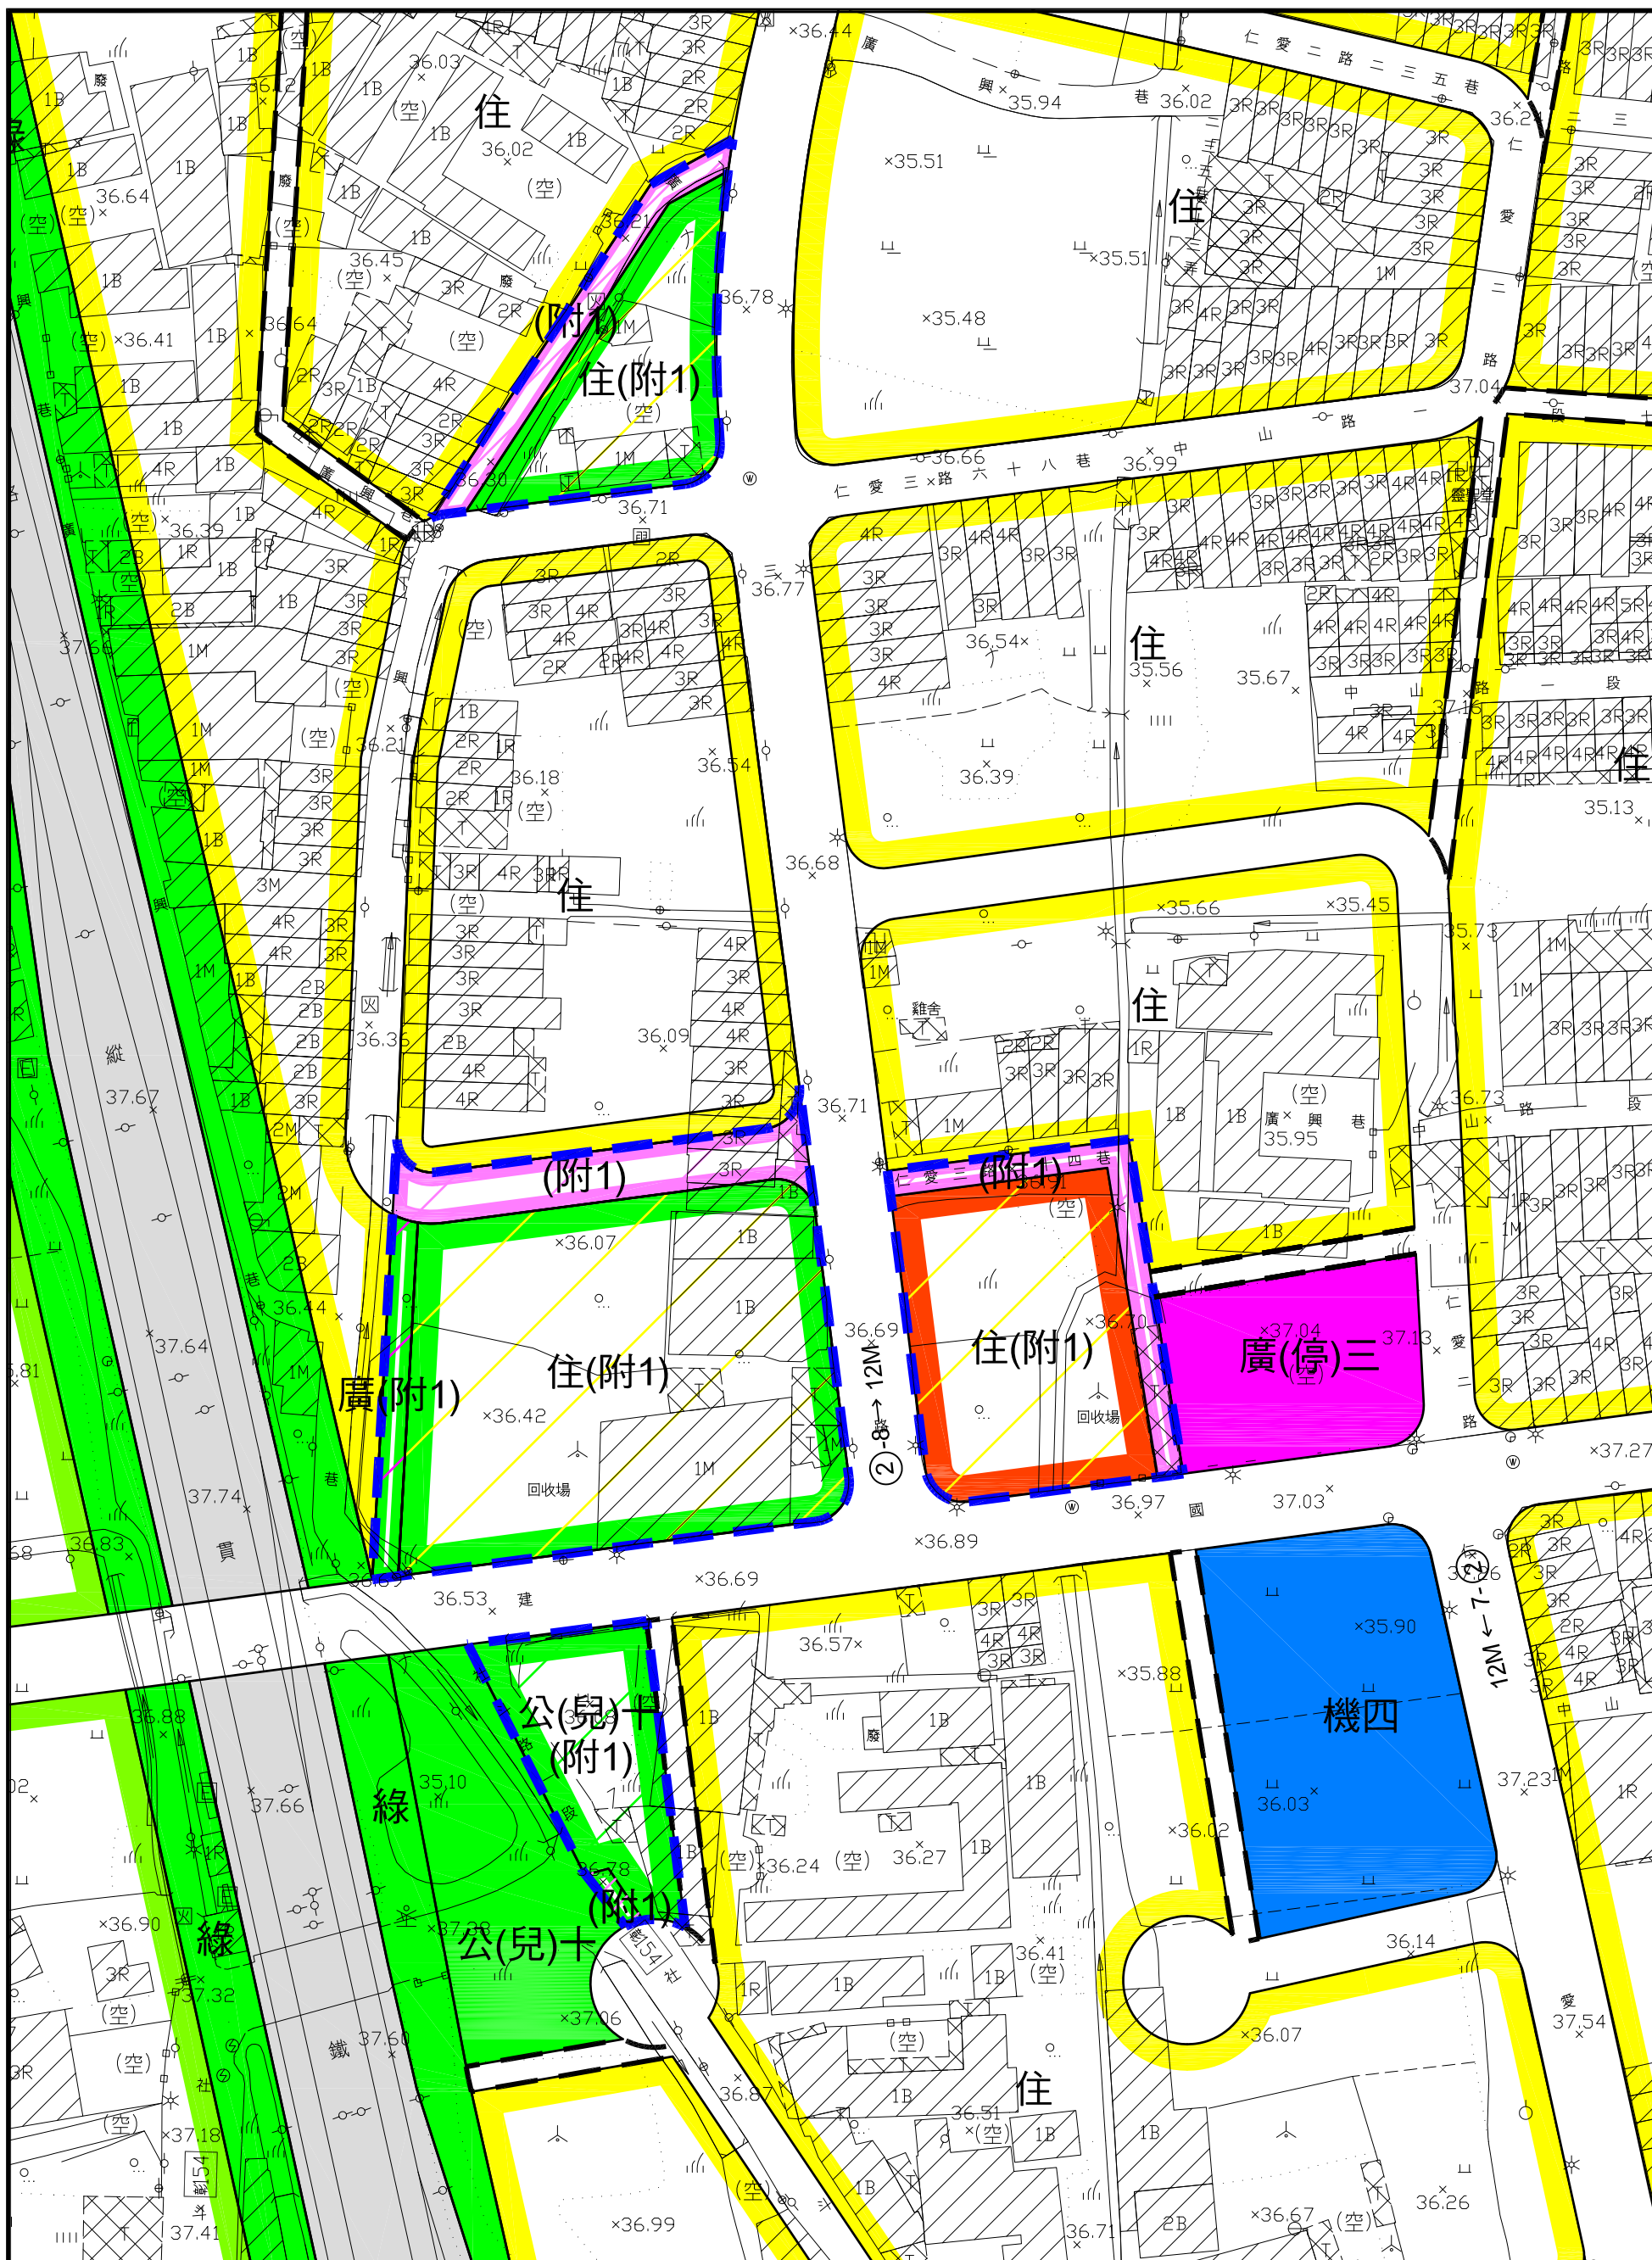

變更社頭都市計畫主要計畫(公共設施用地專案通盤檢討)圖
(變3)

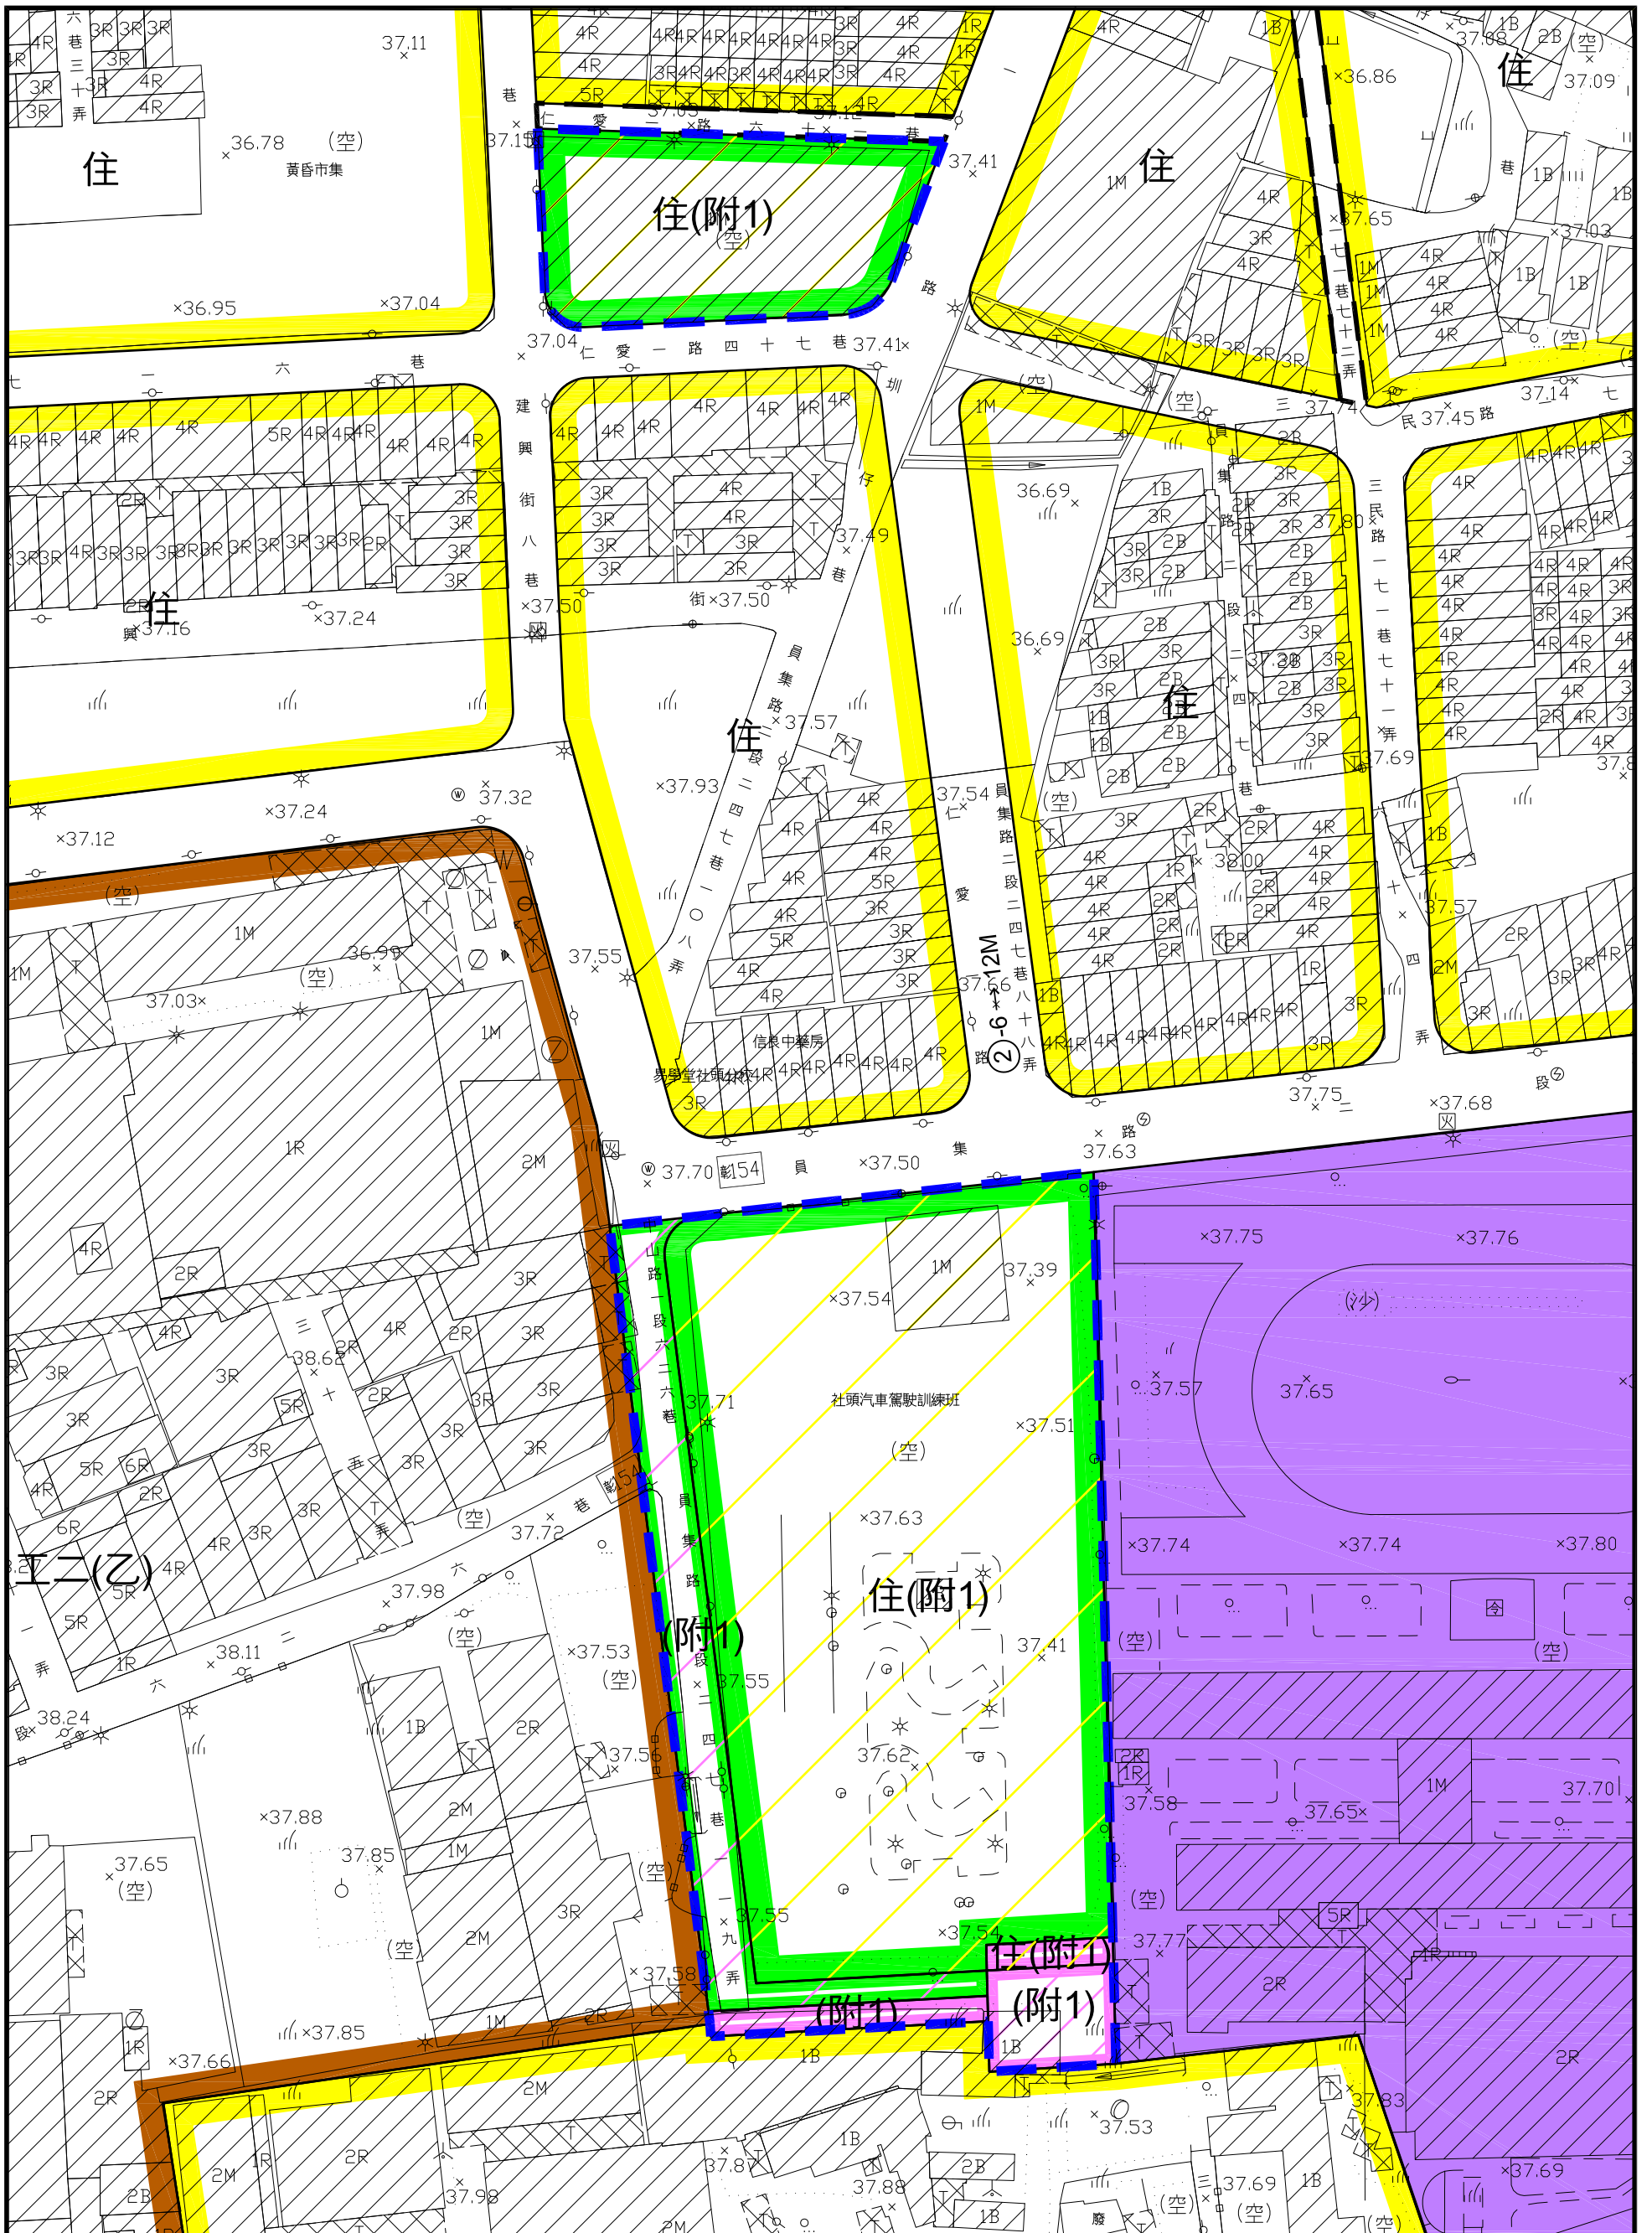

變更社頭都市計畫主要計畫(公共設施用地專案通盤檢討)圖
(變3)

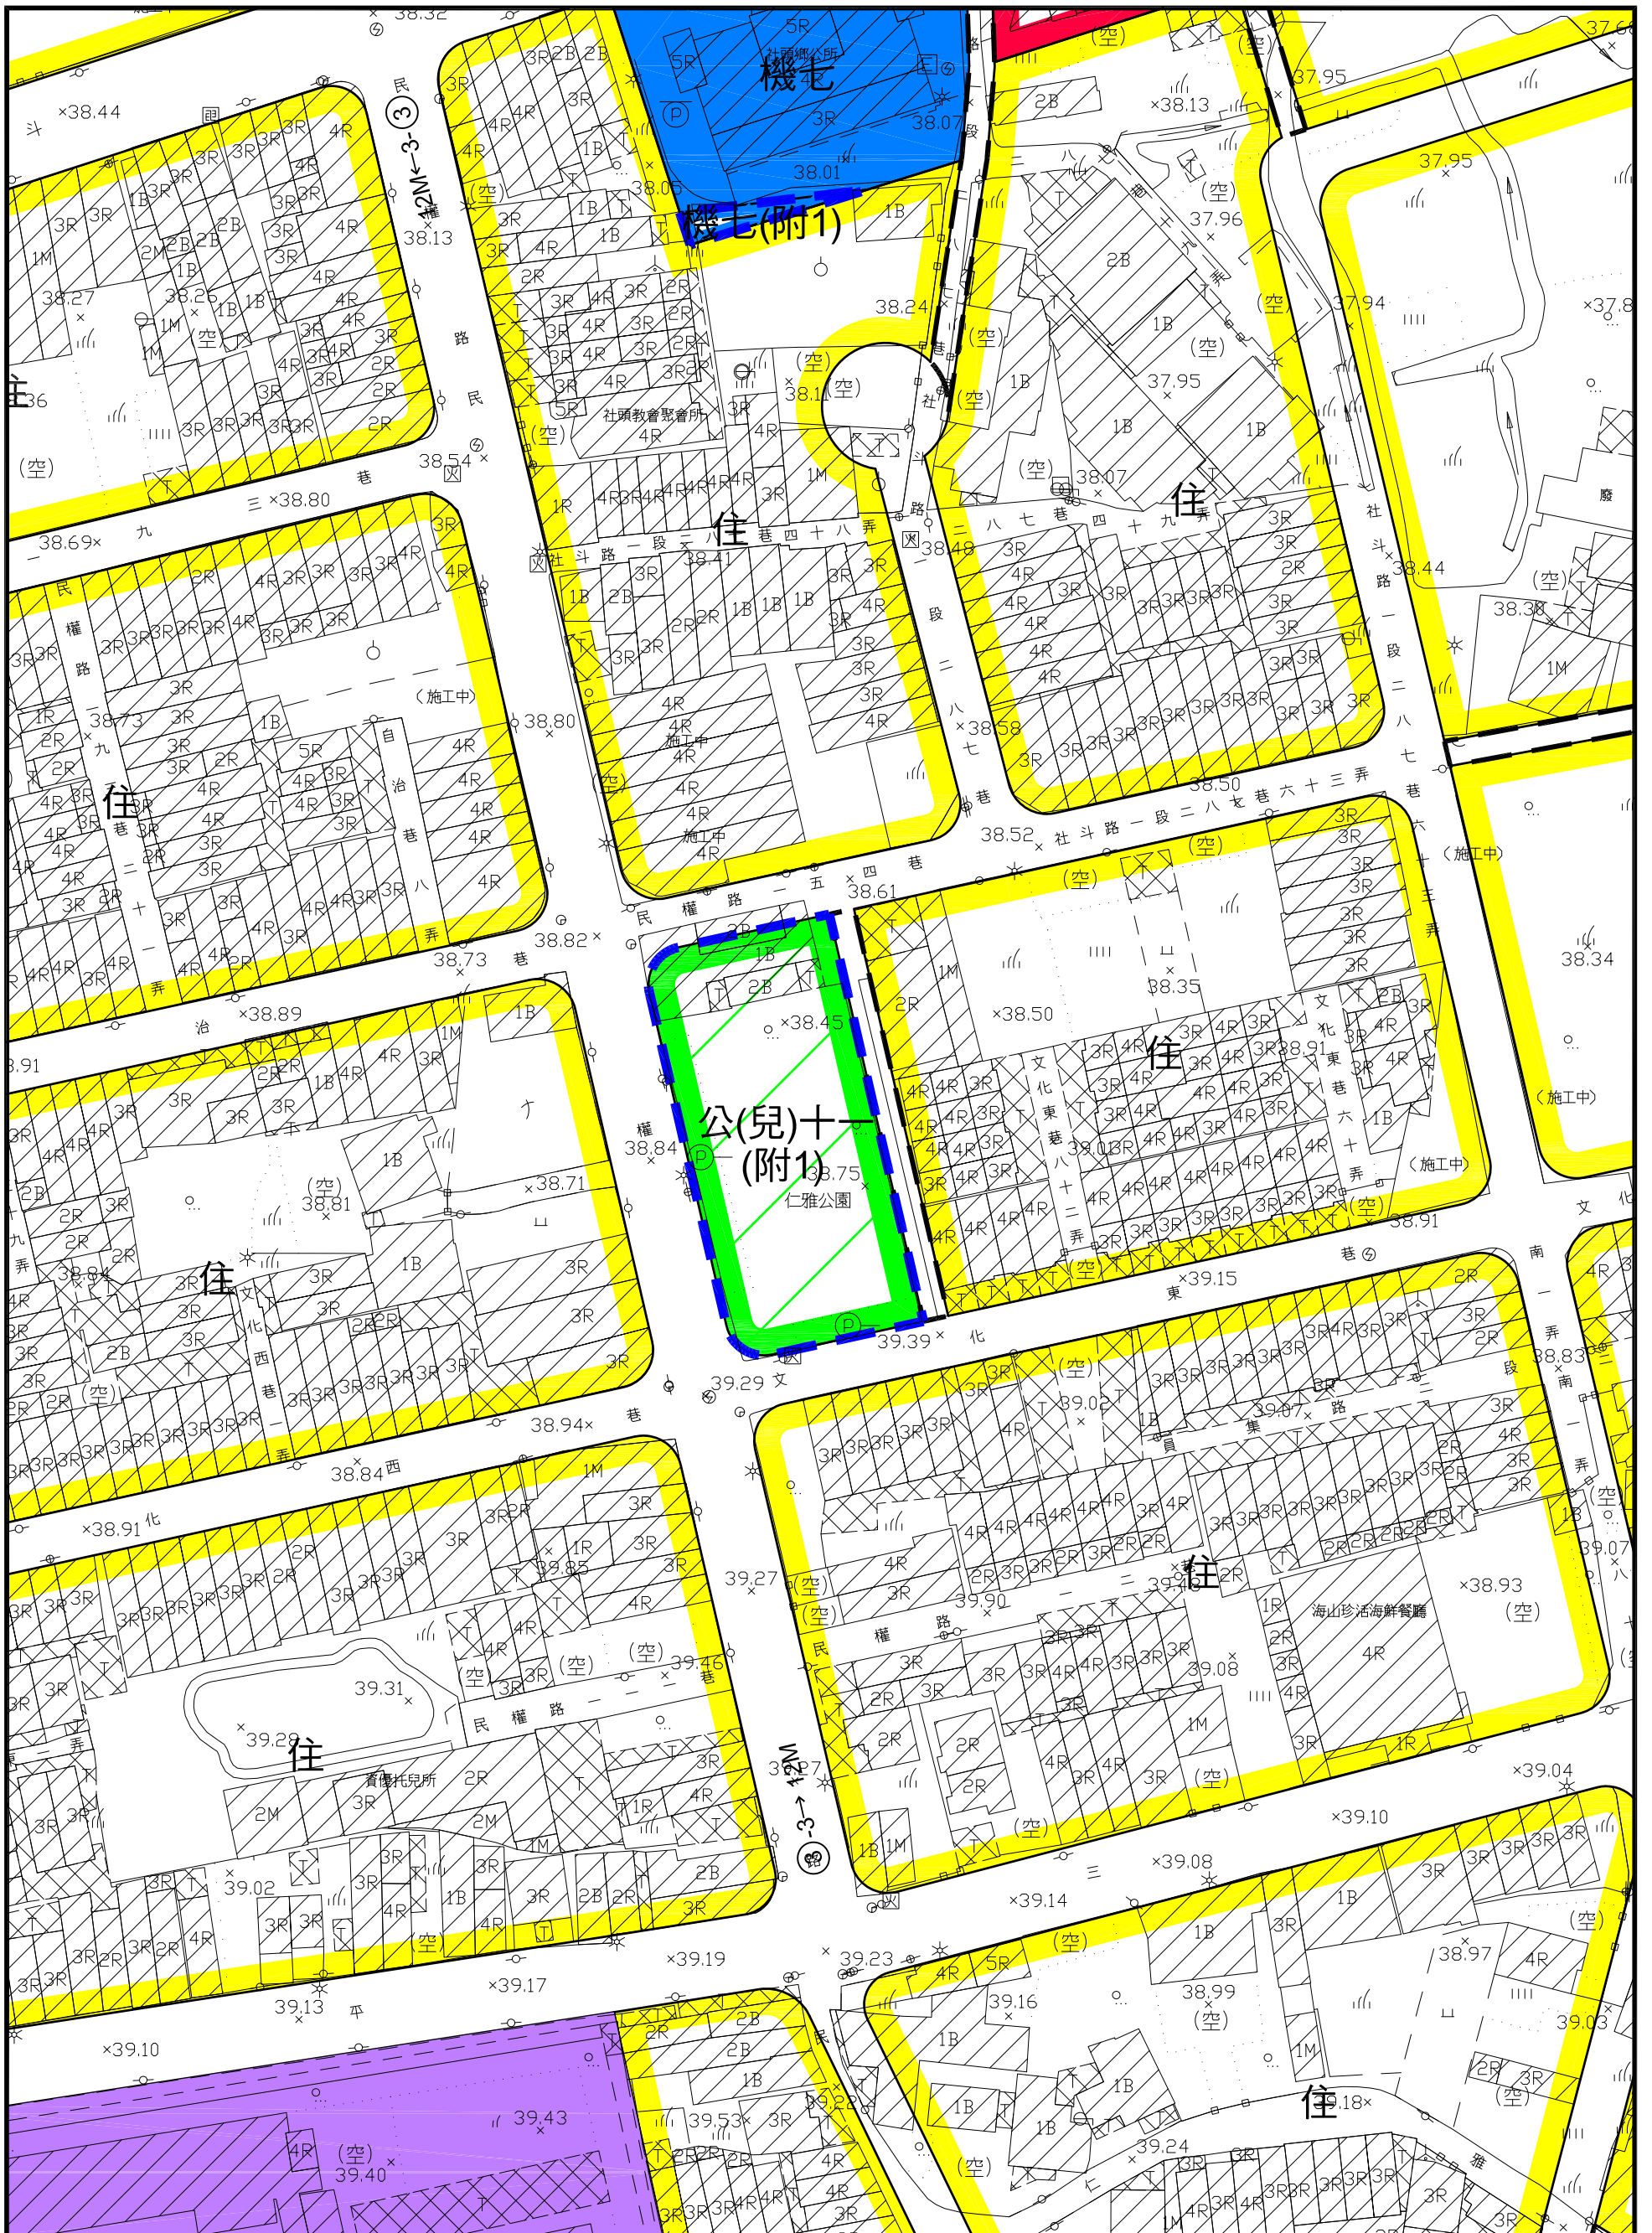


變更社頭都市計畫主要計畫(公共設施用地專案通盤檢討)圖

(變3)




變更社頭都市計畫主要計畫(公共設施用地專案通盤檢討)圖

(變3)

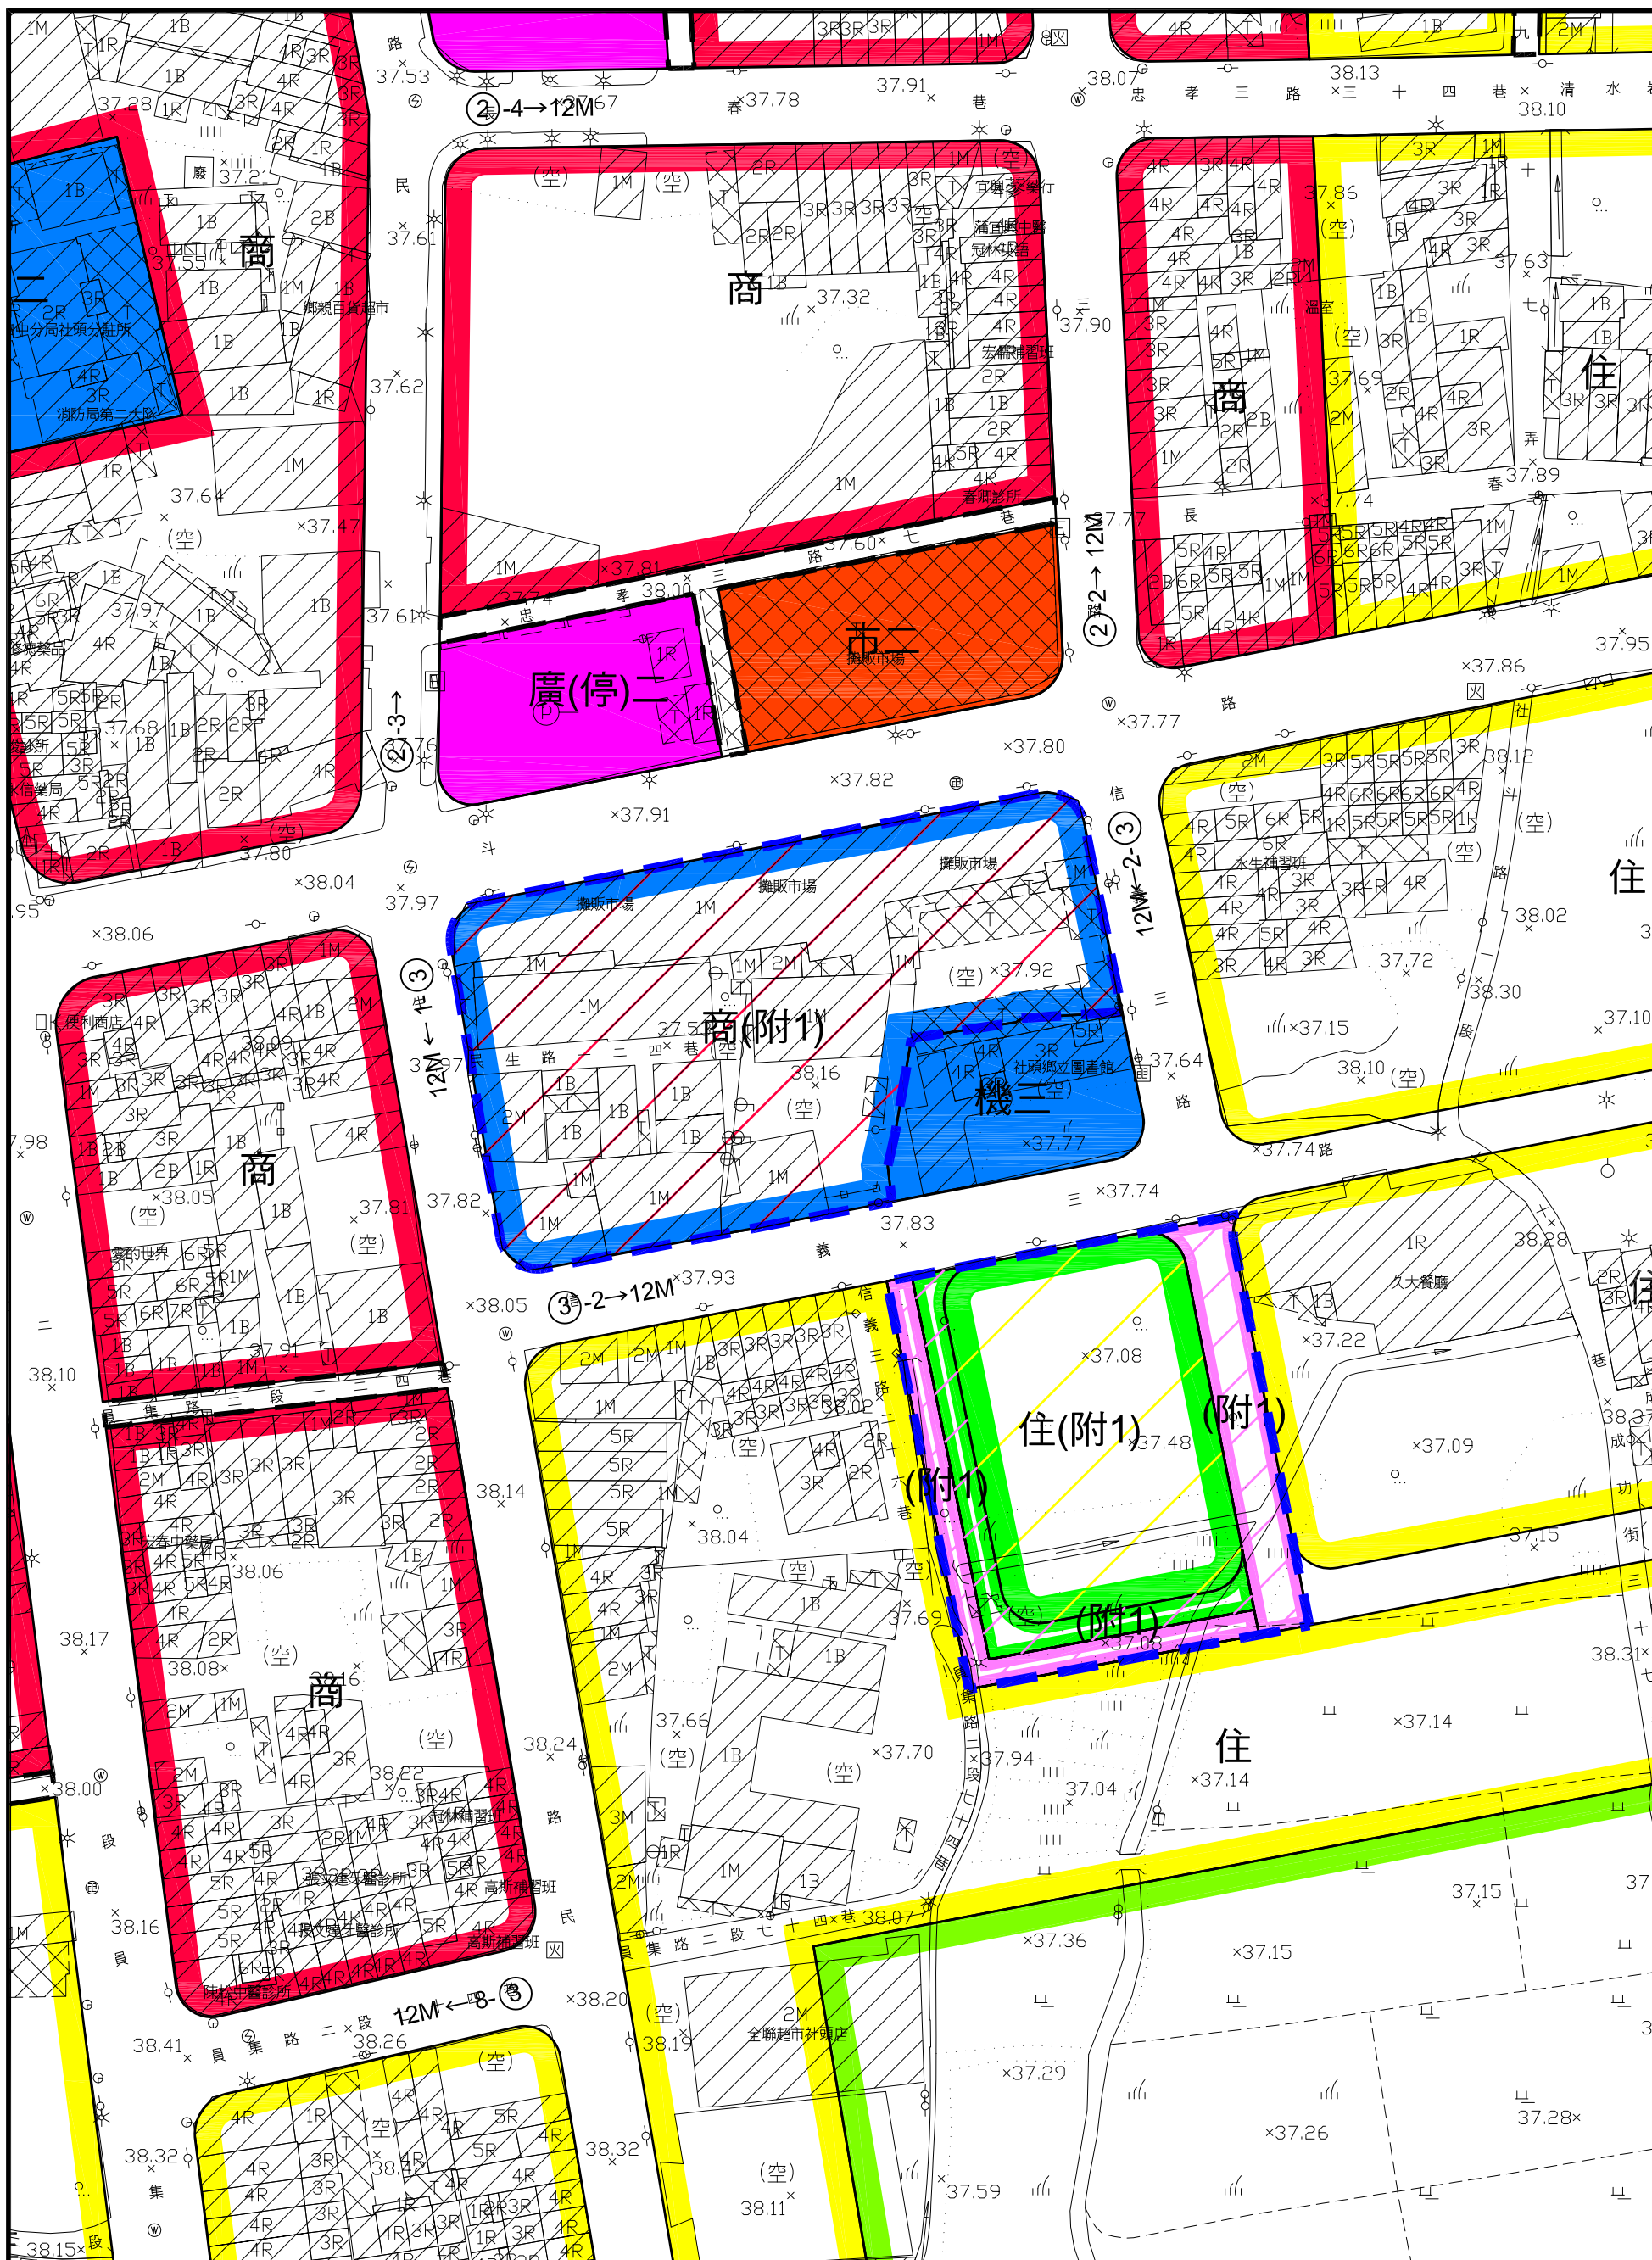

變更社頭都市計畫主要計畫(公共設施用地專案通盤檢討)圖


(變3)

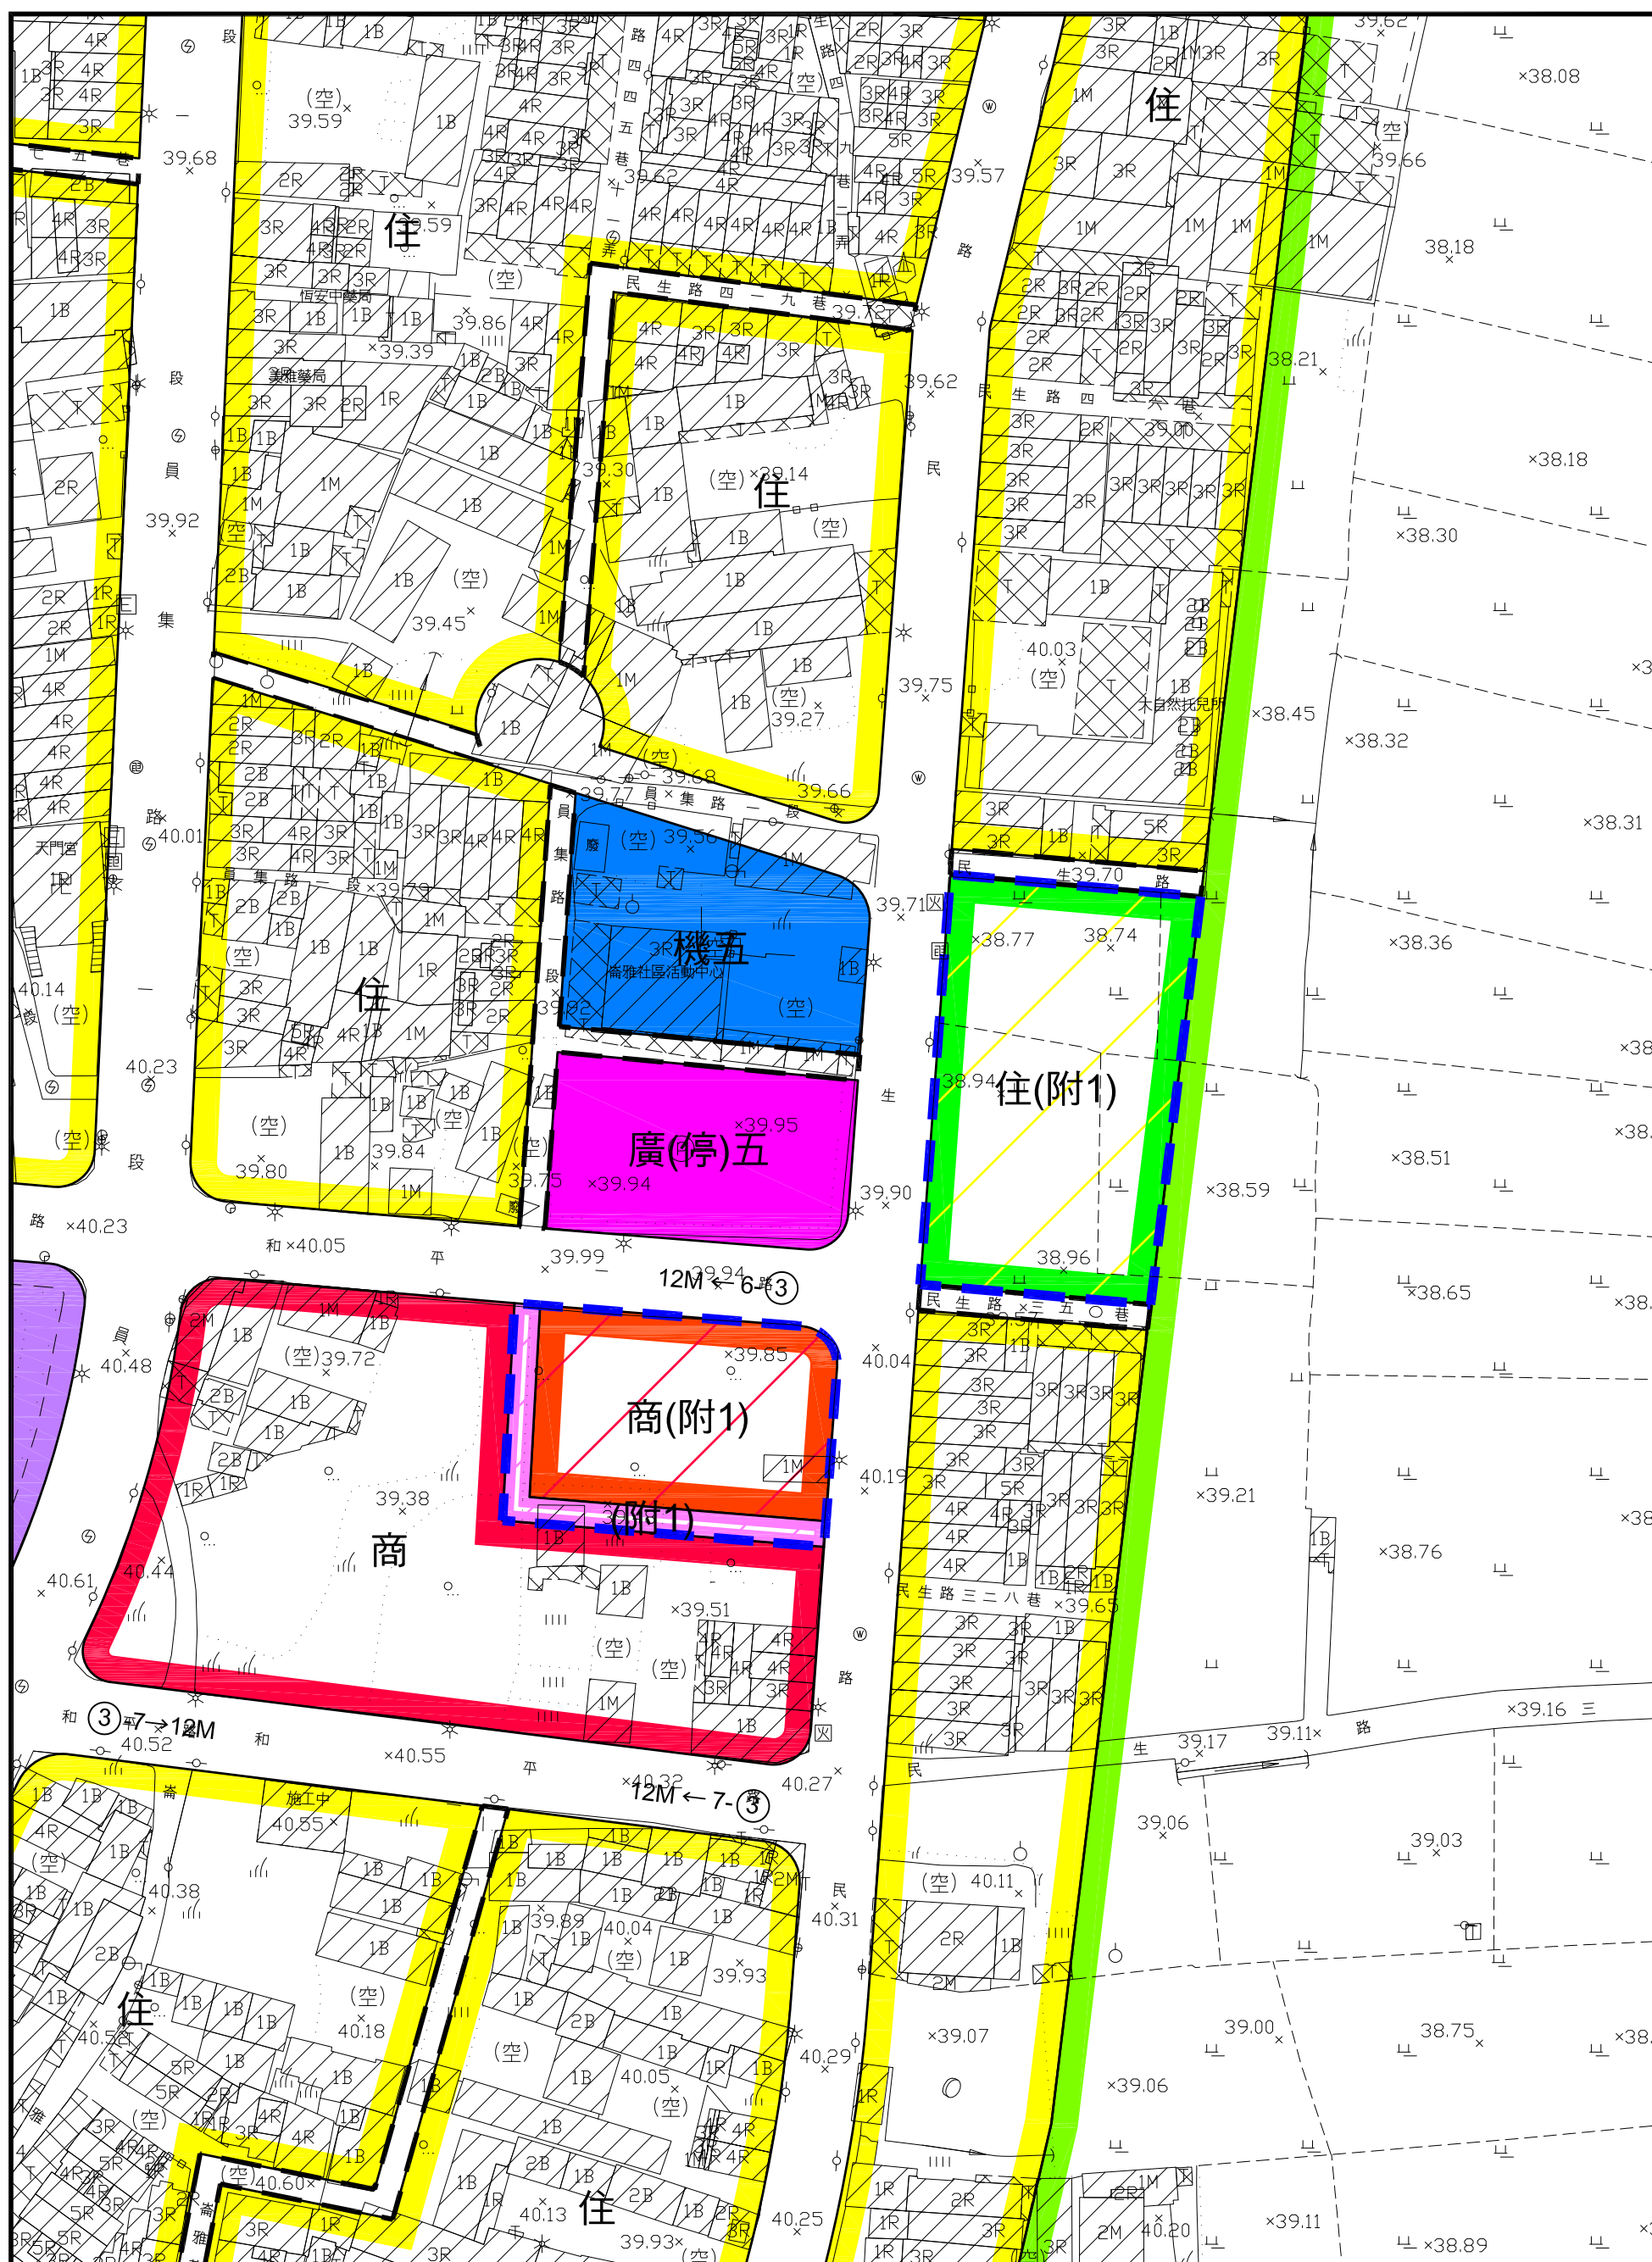

變更社頭都市計畫主要計畫(公共設施用地專案通盤檢討)圖
(變3)



變更社頭都市計畫主要計畫(公共設施用地專案通盤檢討)圖
(變3)

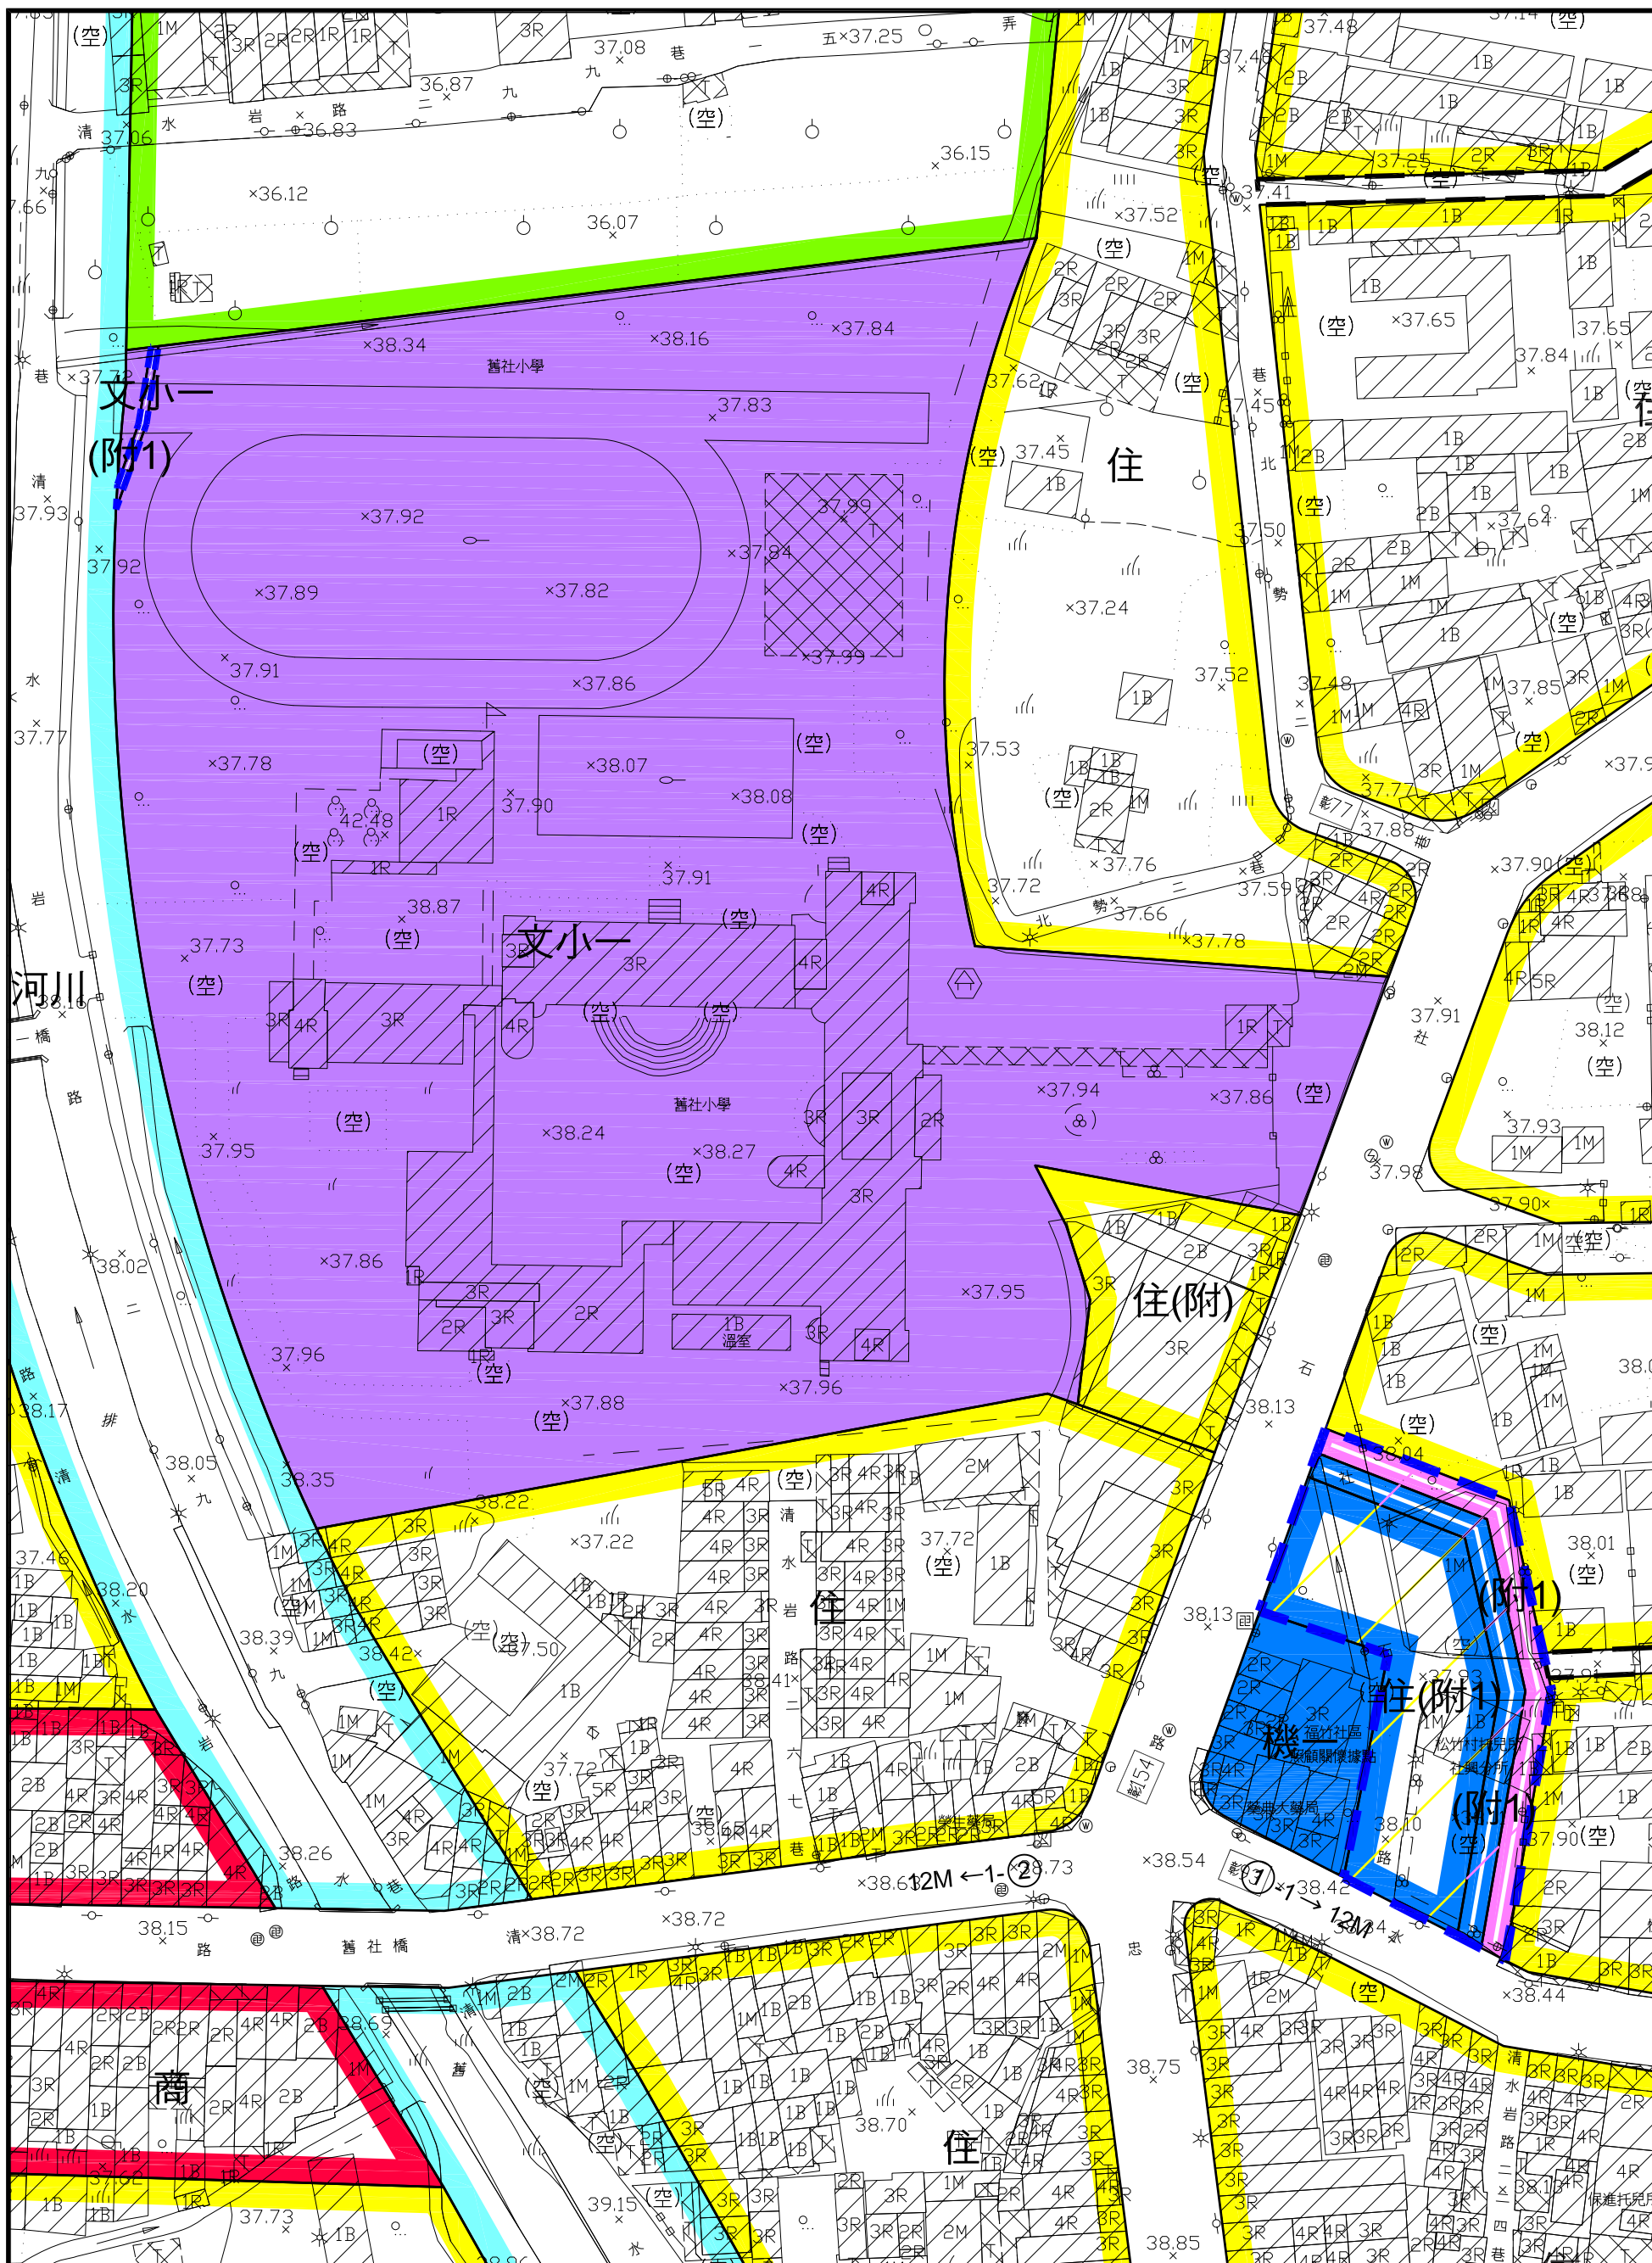


變更社頭都市計畫主要計畫(公共設施用地專案通盤檢討)圖


(變3)



變更社頭都市計畫主要計畫(公共設施用地專案通盤檢討)圖
(變3)

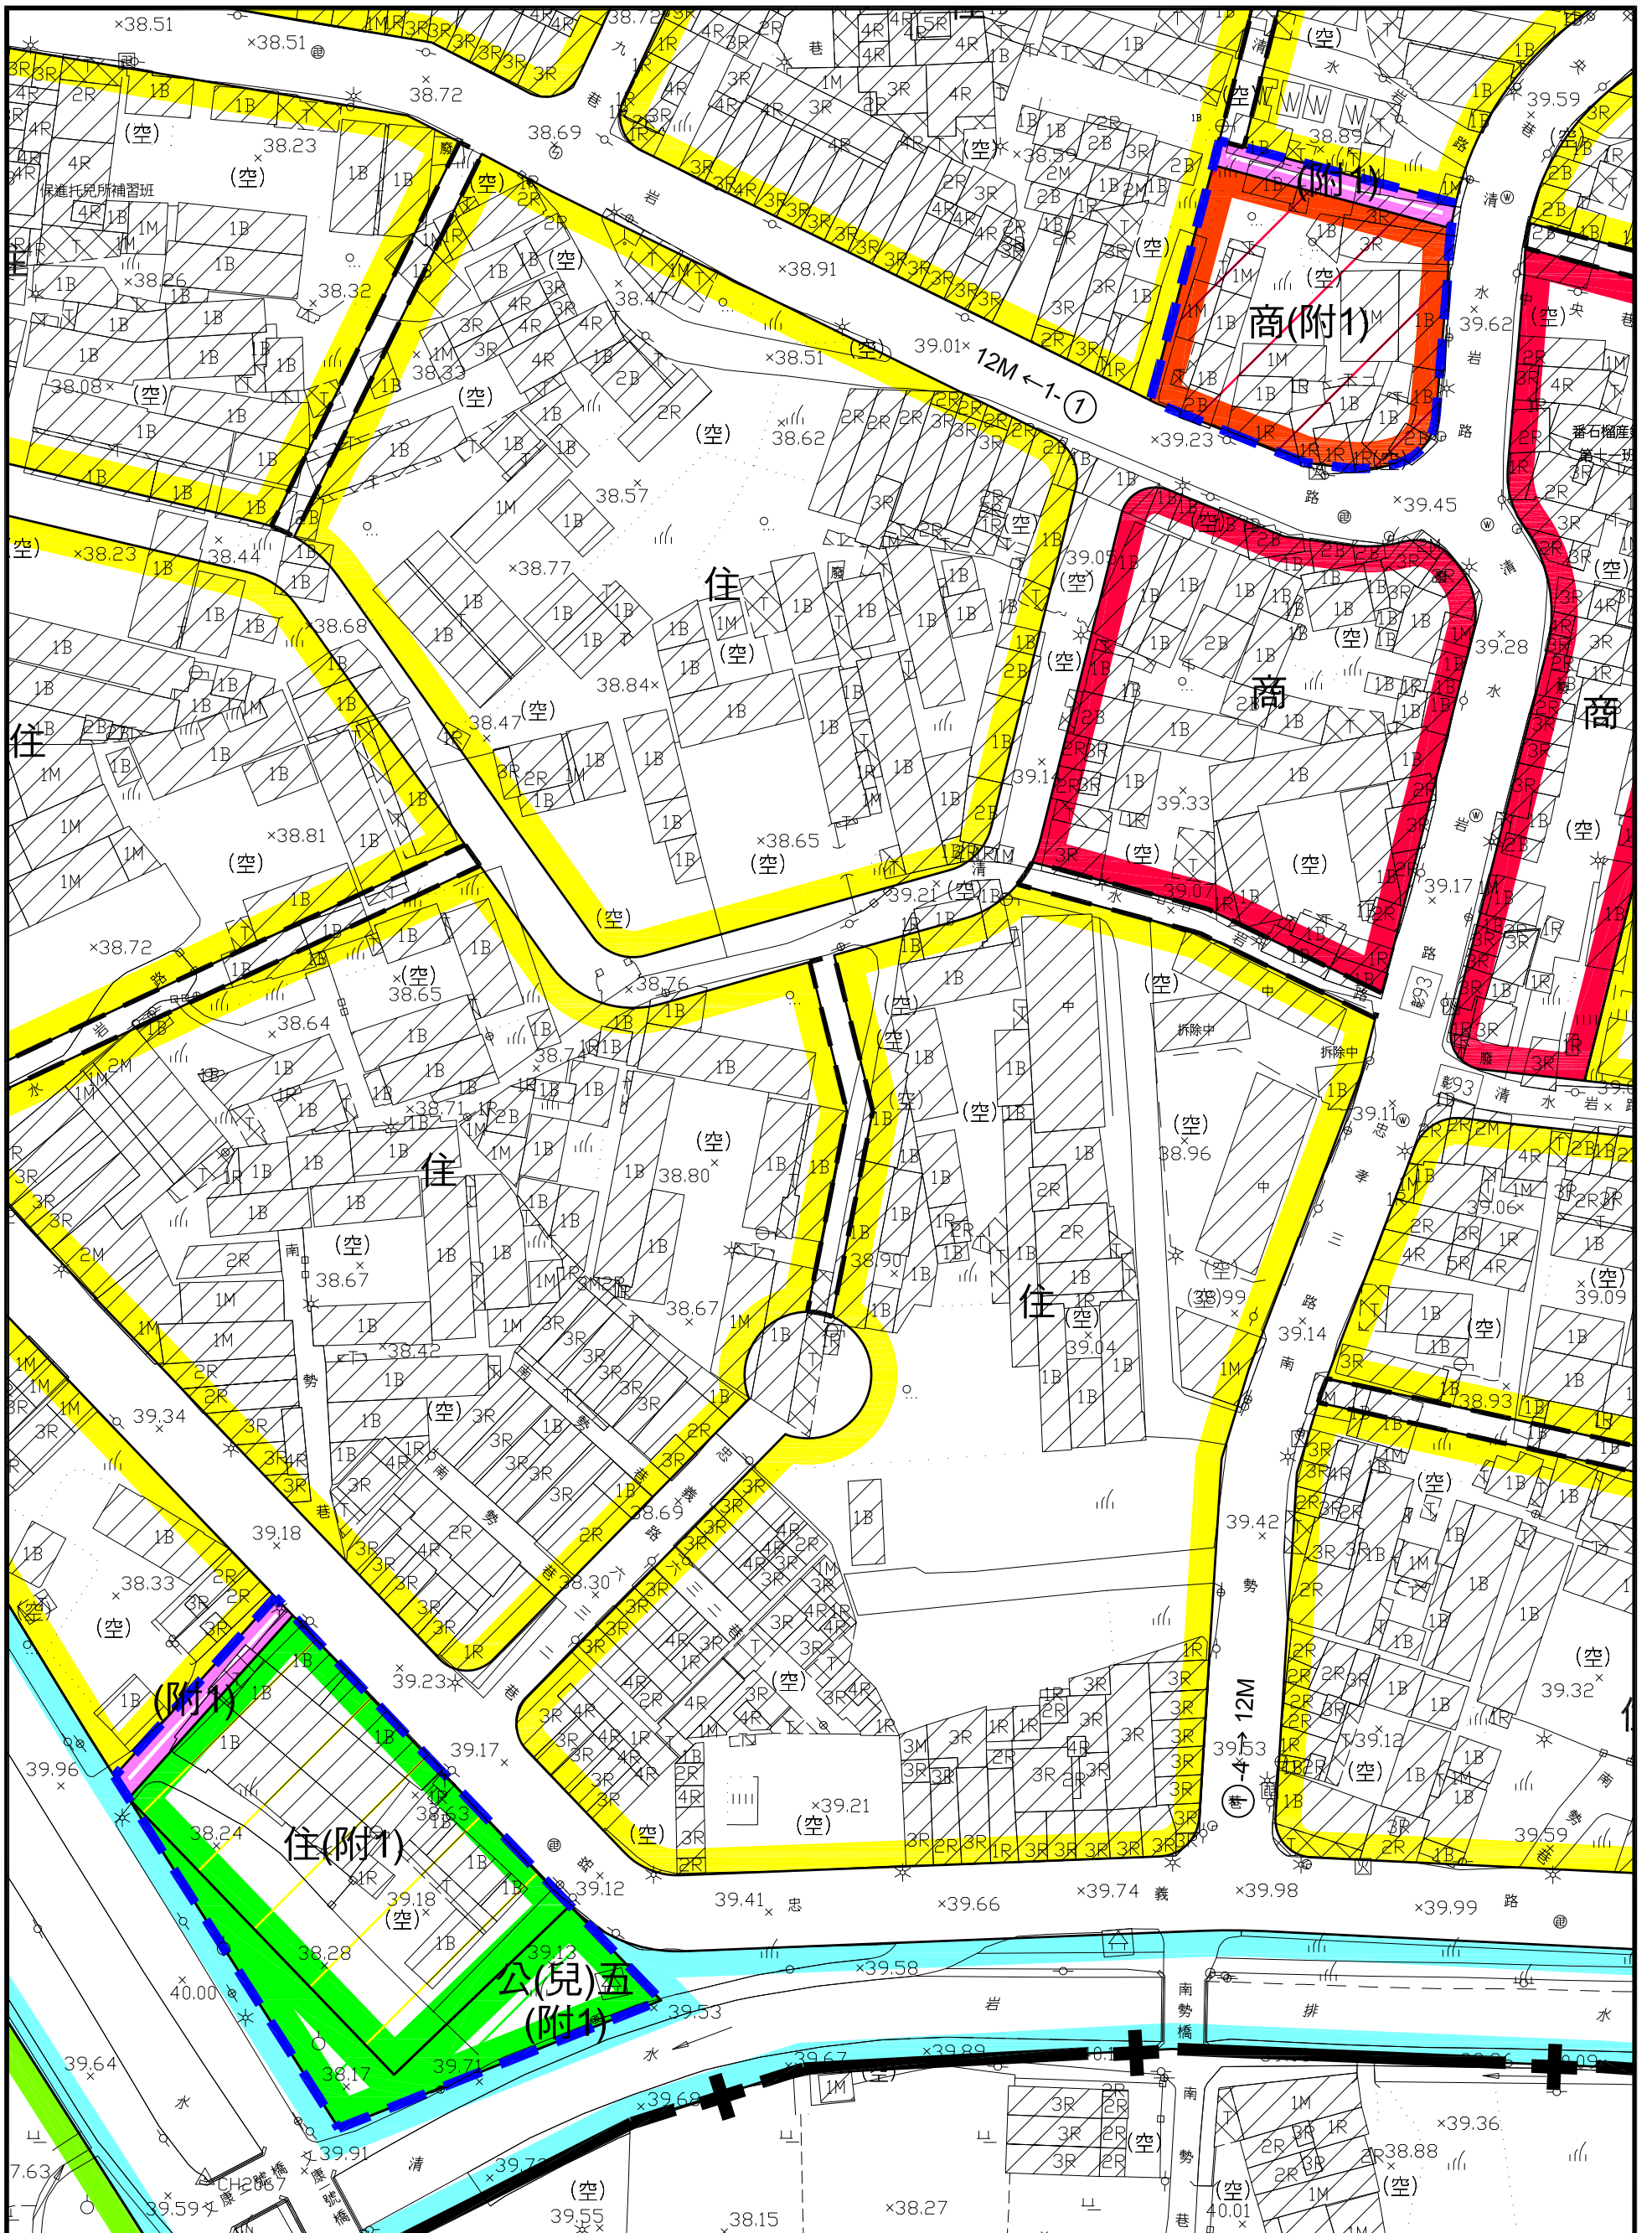

變更社頭都市計畫主要計畫(公共設施用地專案通盤檢討)圖
(變3)

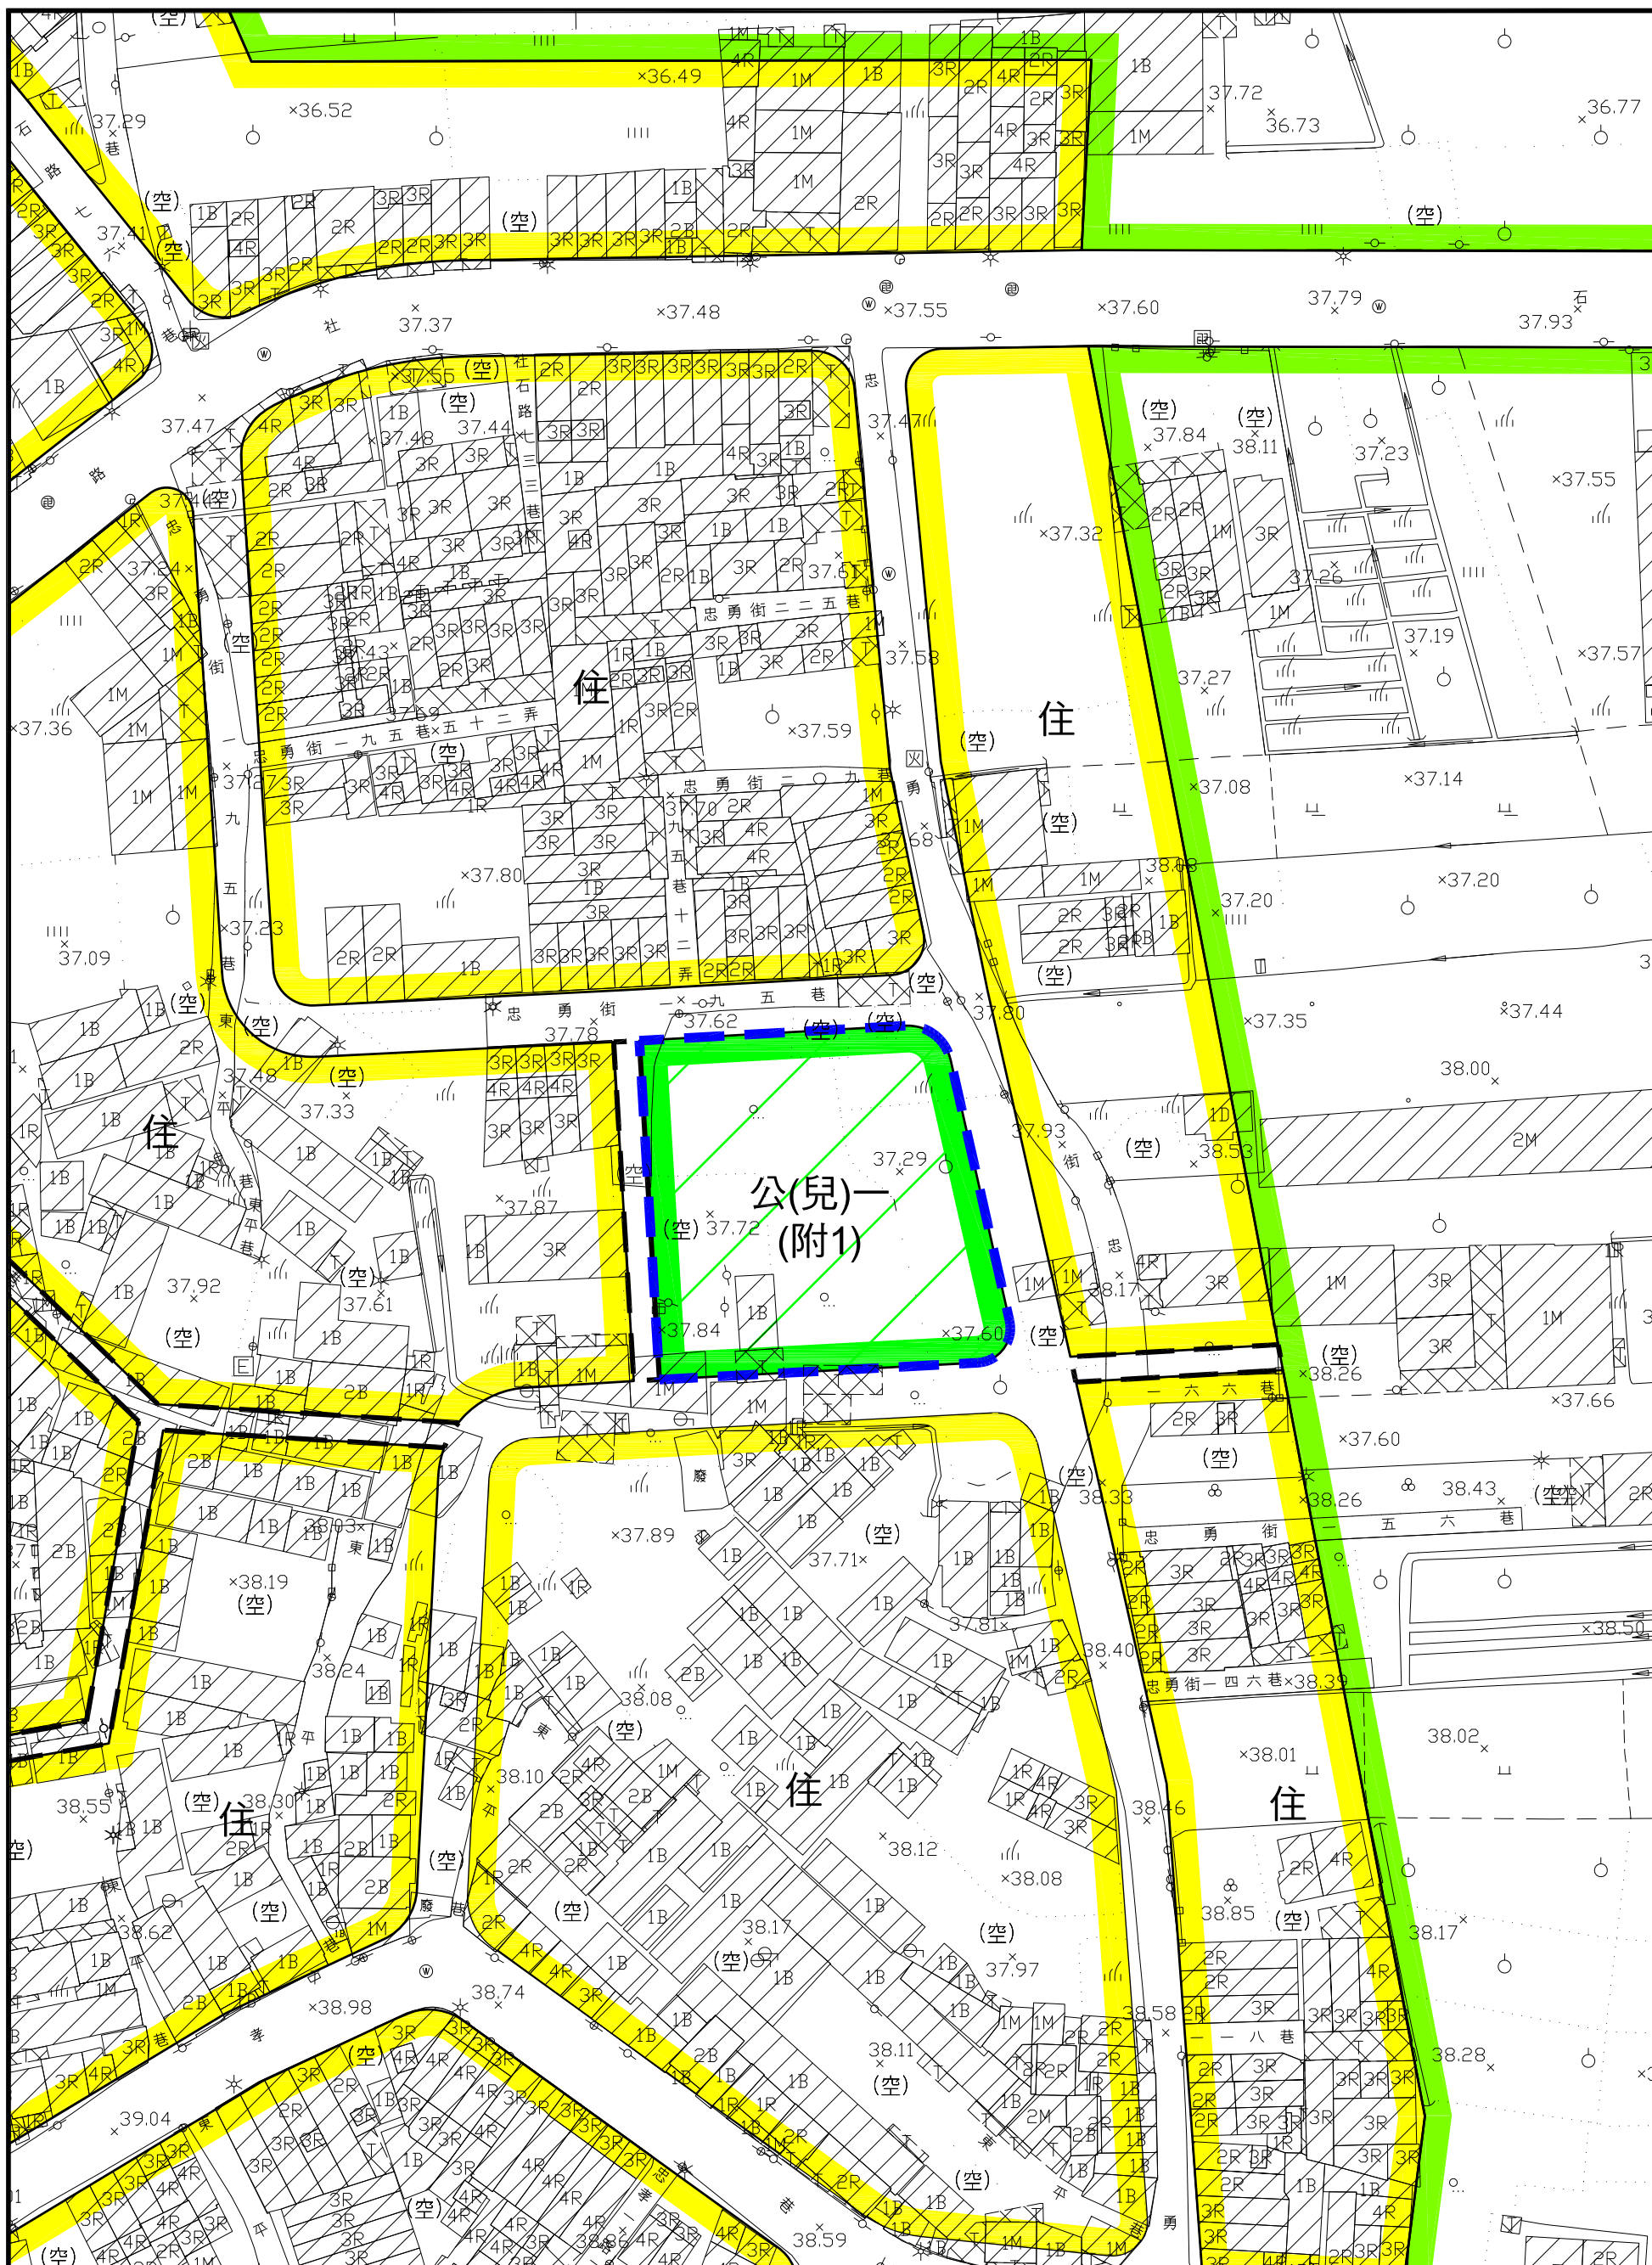


變更社頭都市計畫主要計畫(公共設施用地專案通盤檢討)圖

(變3)



變更社頭都市計畫主要計畫(公共設施用地專案通盤檢討)圖
(變3)

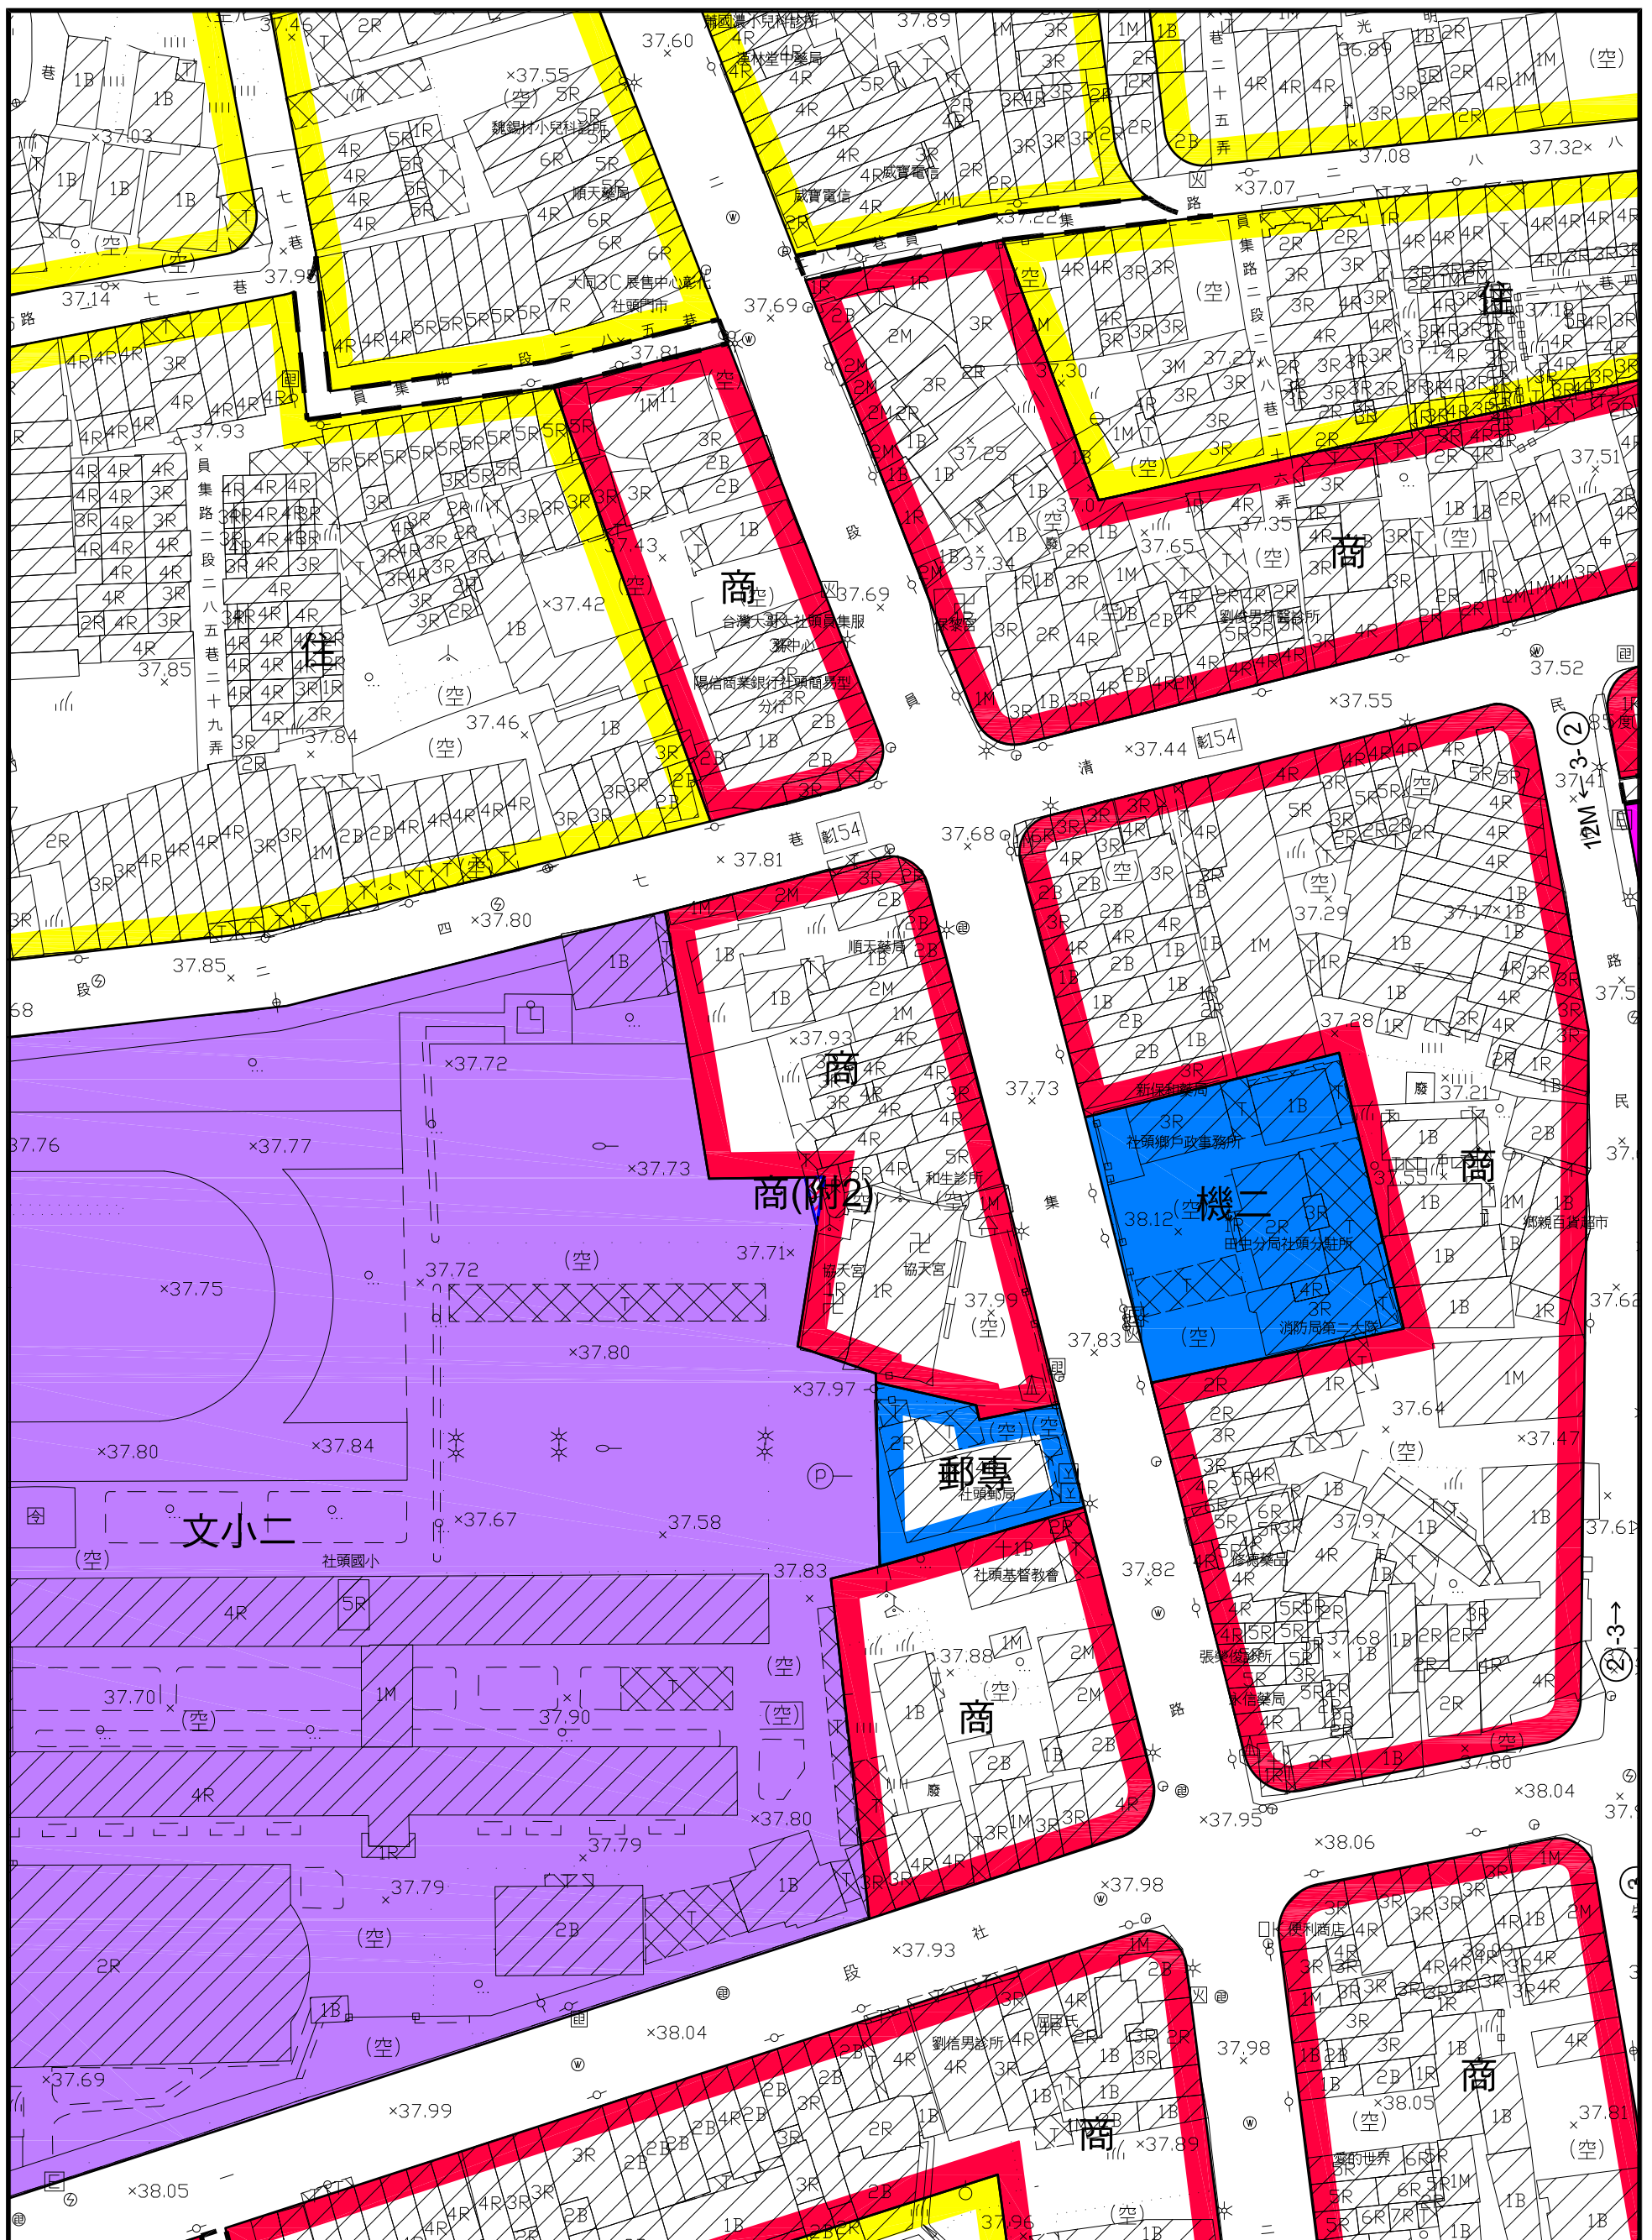

變更社頭都市計畫主要計畫(公共設施用地專案通盤檢討)圖
(變4)