
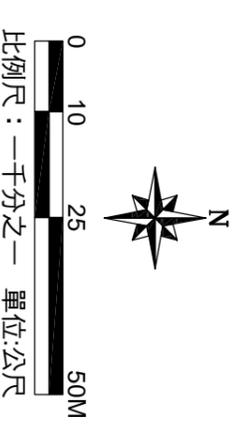


變更埔心都市計畫(第三次通盤檢討暨都市計畫圖重製) (第二階段-變更內容明細表新編號第9案)圖

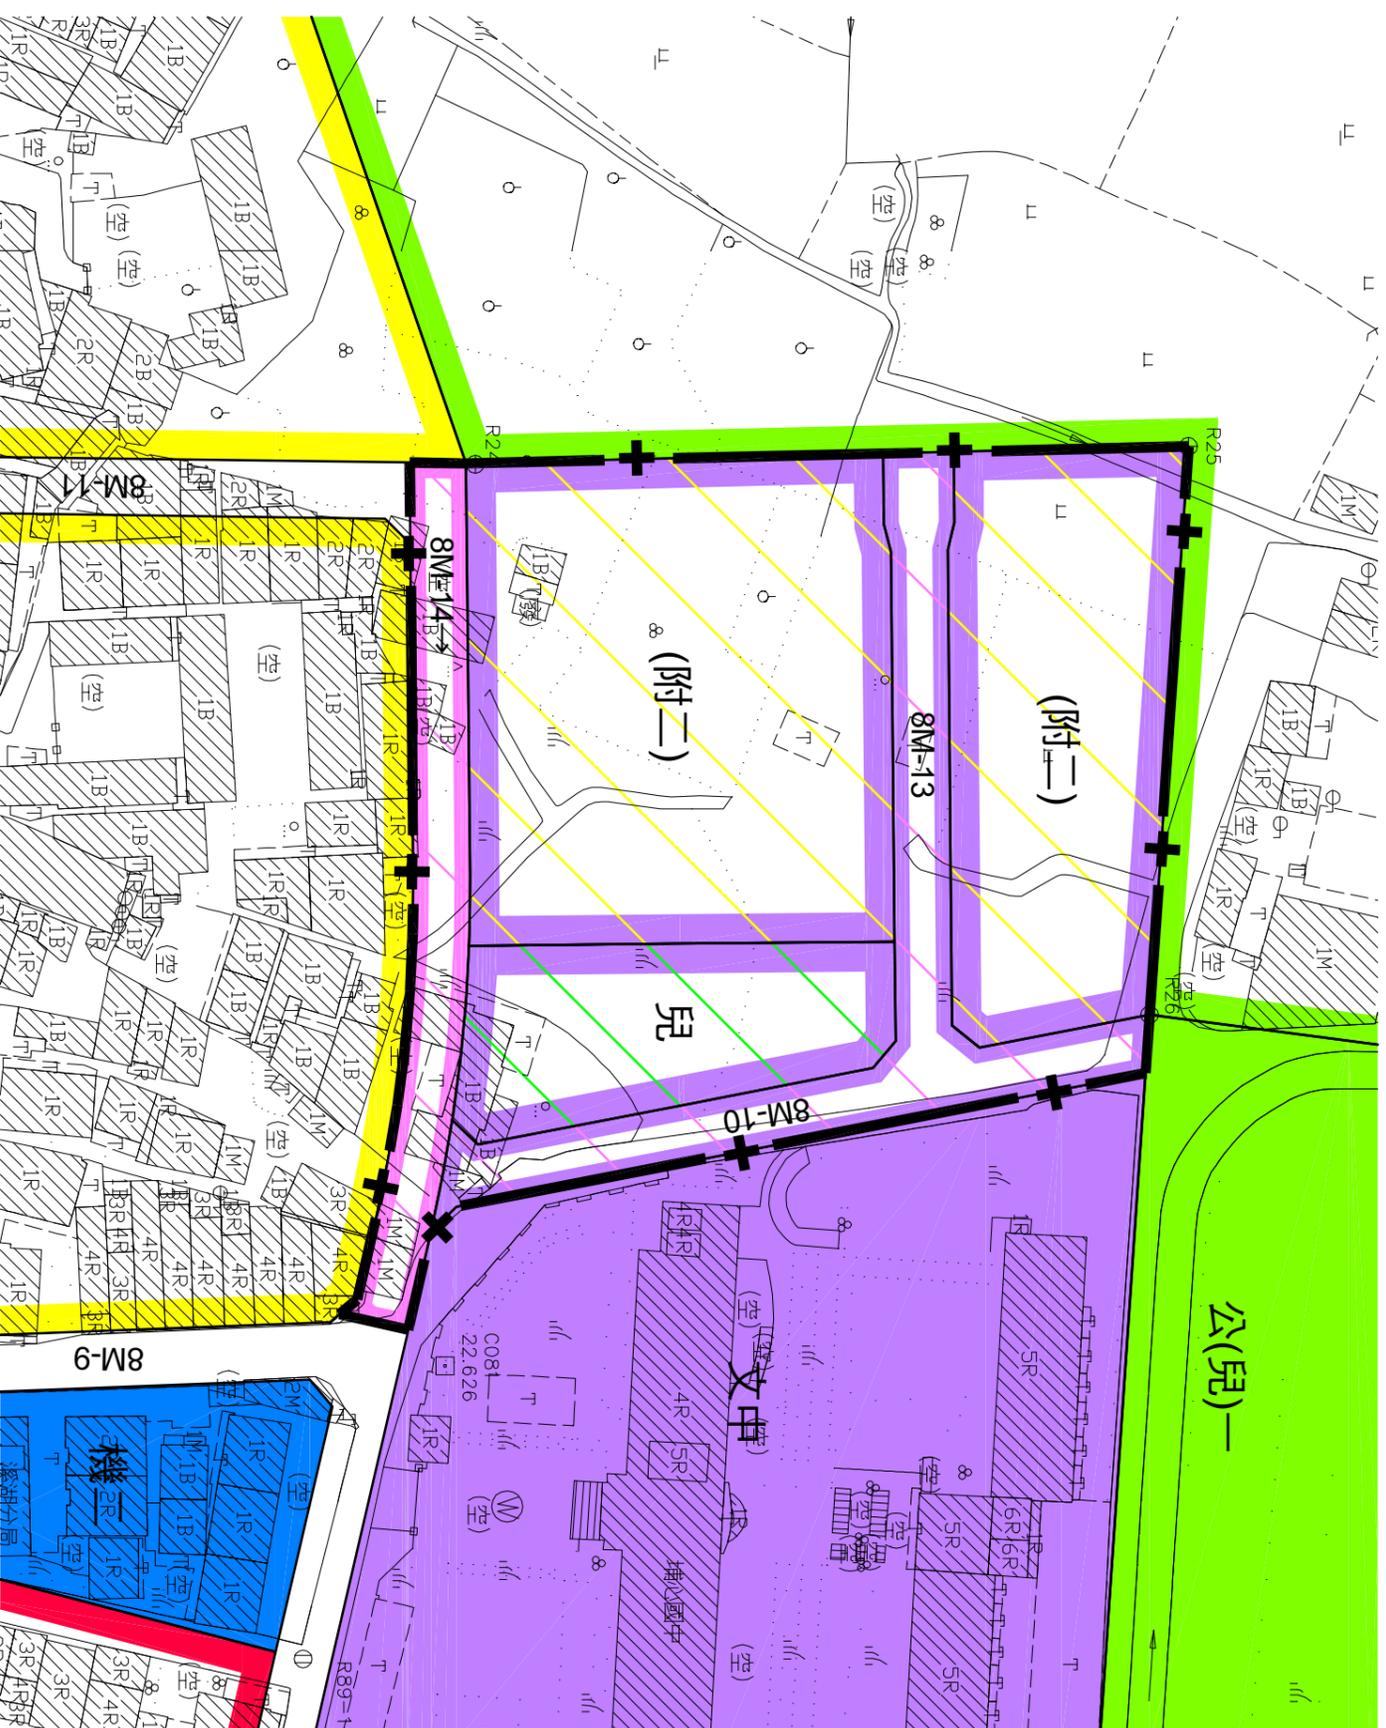

- 圖例**
- 住宅區
 - 商業區
 - 農業區
 - 機關用地
 - 公園兼兒童遊樂場用地
 - 文中用地
 - 道路用地
 - 計畫範圍

- 變更圖例**
- 變更文中用地為住宅區(附帶條件)
 - 變更文中用地為兒童遊樂場用地(附帶條件)
 - 變更文中用地為道路用地(附帶條件)
 - 變更道路用地為道路用地(附帶條件)

註：凡本次計畫未指明變更部分，皆應以原有計畫為準。