


變更竹塘都市計畫（部分停車場用地為機關用地）圖

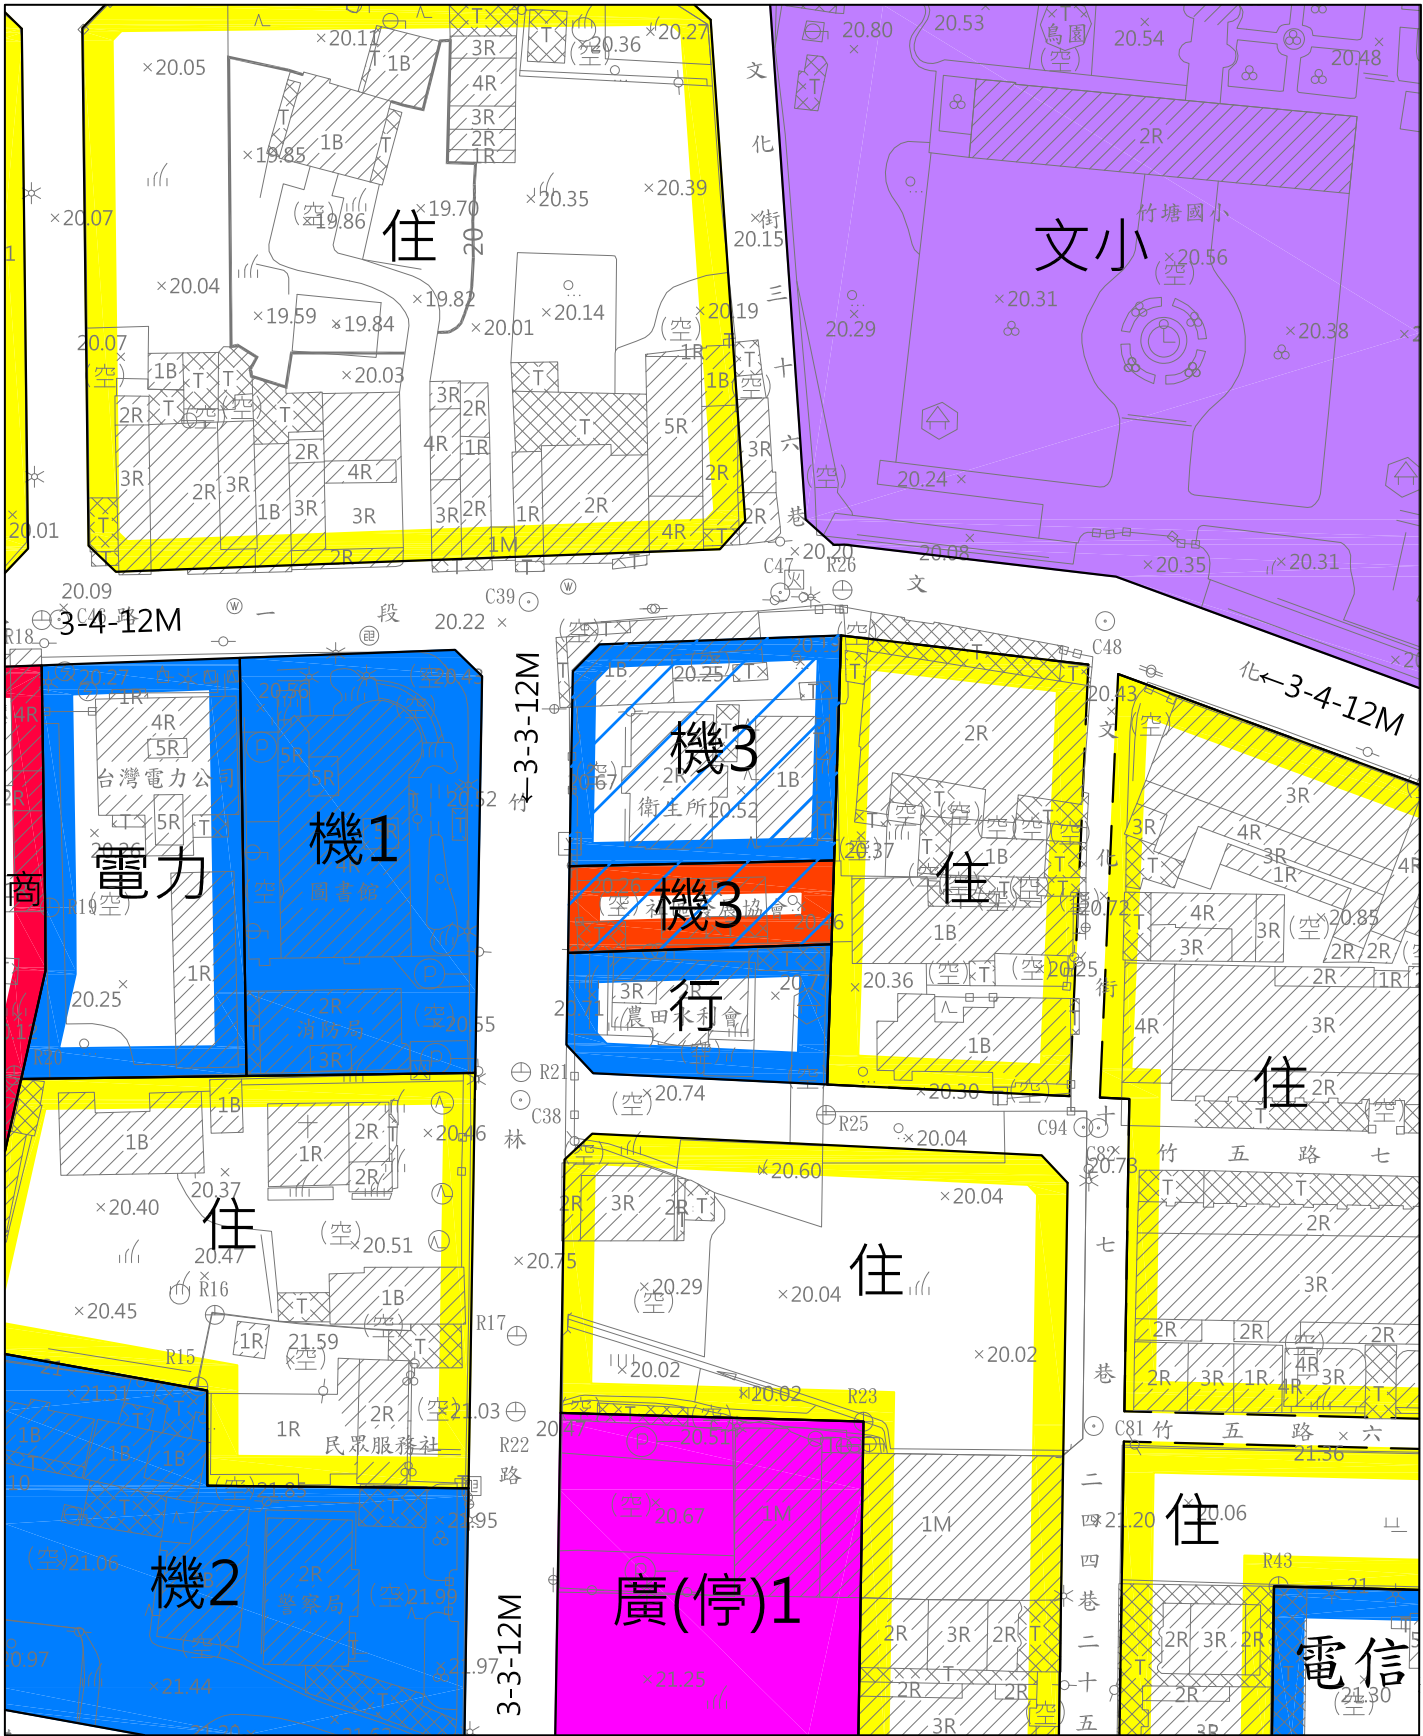

計畫圖例

- | | |
|------------|---------------|
| 住 住宅區 | 機 機關用地 |
| 商 商業區 | 文小 國民小學 |
| 電信 電信專用區 | 廣(停) 廣場兼停車場用地 |
| 電力 電力事業專用區 | 道路用地 |
| 行 行政區 | 人行步道用地 |

變更圖例

- | | |
|----------------|-------------------|
| 機 變更停車場用地為機關用地 | 機 變更機關用地為機關用地(註1) |
|----------------|-------------------|

註1：變更土地使用分區管制要點，詳計畫書表5。
註2：除本次變更範圍外，餘依現行計畫為準。

