


變更大城都市計畫（部分學校用地為機關用地）（配合前瞻基礎建設計畫－城鄉建設「公共服務據點整備－整建長照衛福據點計畫」－彰化縣大城鄉衛生所暨長照社福大樓新建工程案）圖

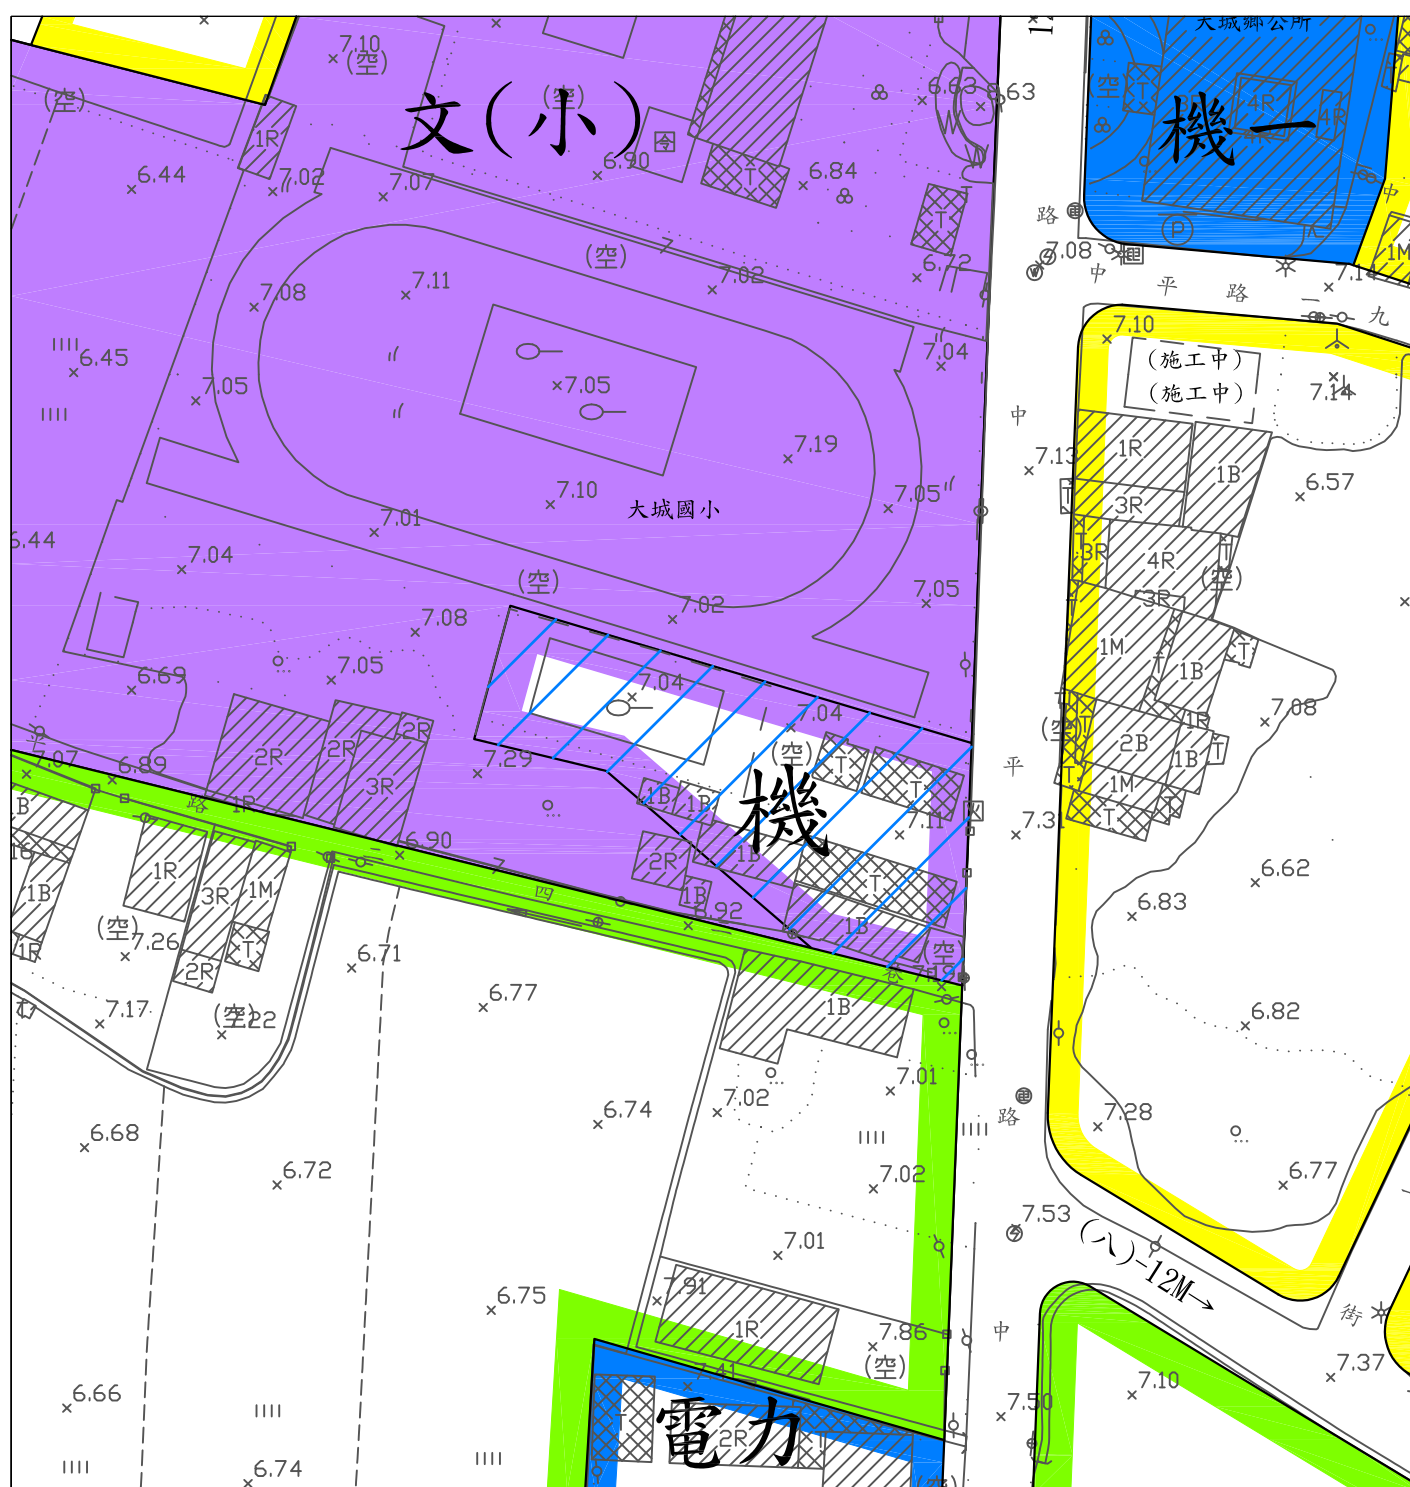

計畫圖例

住 住宅區	機 機關用地
農 農業區	文 學校用地
電力 電力事業專用區	道路 道路用地

變更圖例

機 變更學校用地為機關用地

註：除本次變更範圍外，餘依現行計畫為準。

