
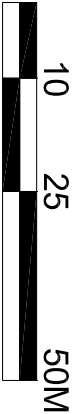
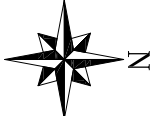


# 擬定和美都市計畫（原公兒一變更為住宅區）細部計畫圖

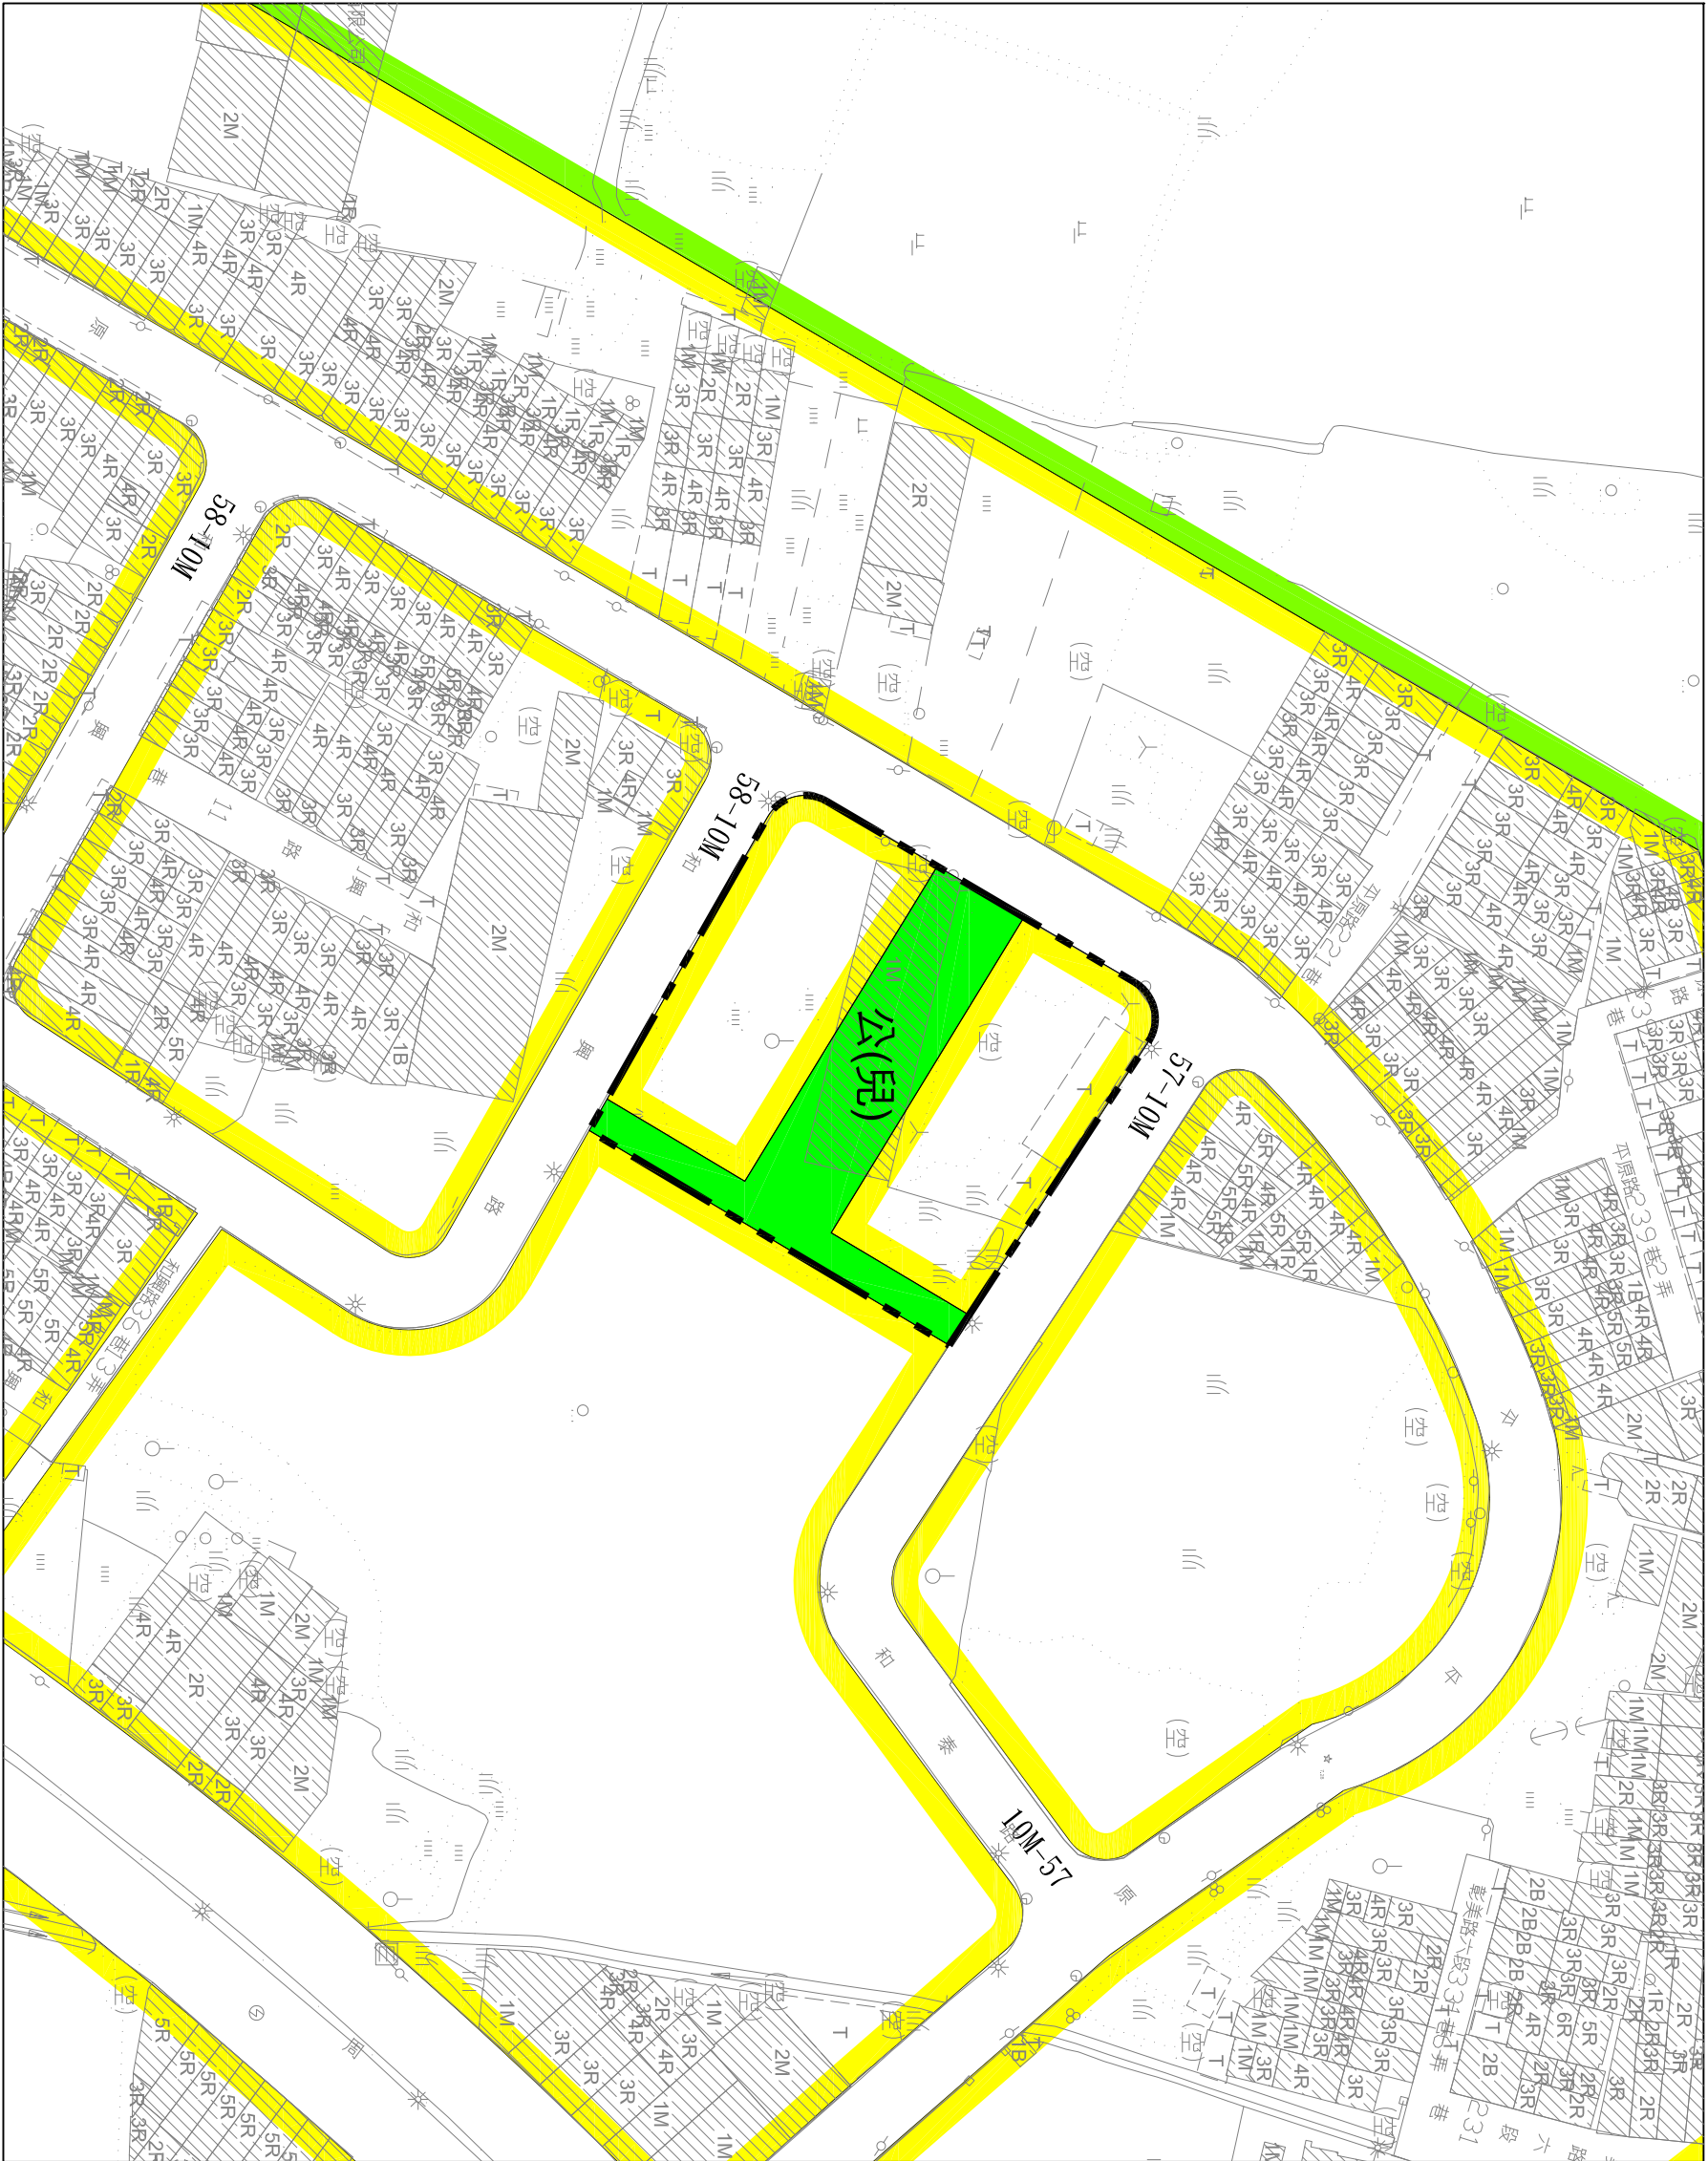

比例尺：一千分之一 單位：公尺

## 圖例

-  住宅區
-  公(兒) 鄰里公園兼兒童遊樂場用地
-  道路用地
-  計畫範圍線

附註：除本細部計畫範圍外，其餘皆應以原計畫為準。