


變更二水都市計畫(部分綠地及農業區為道路用地)
 (配合東彰道路南延段新闢工程)(訂正書圖不符部分)案

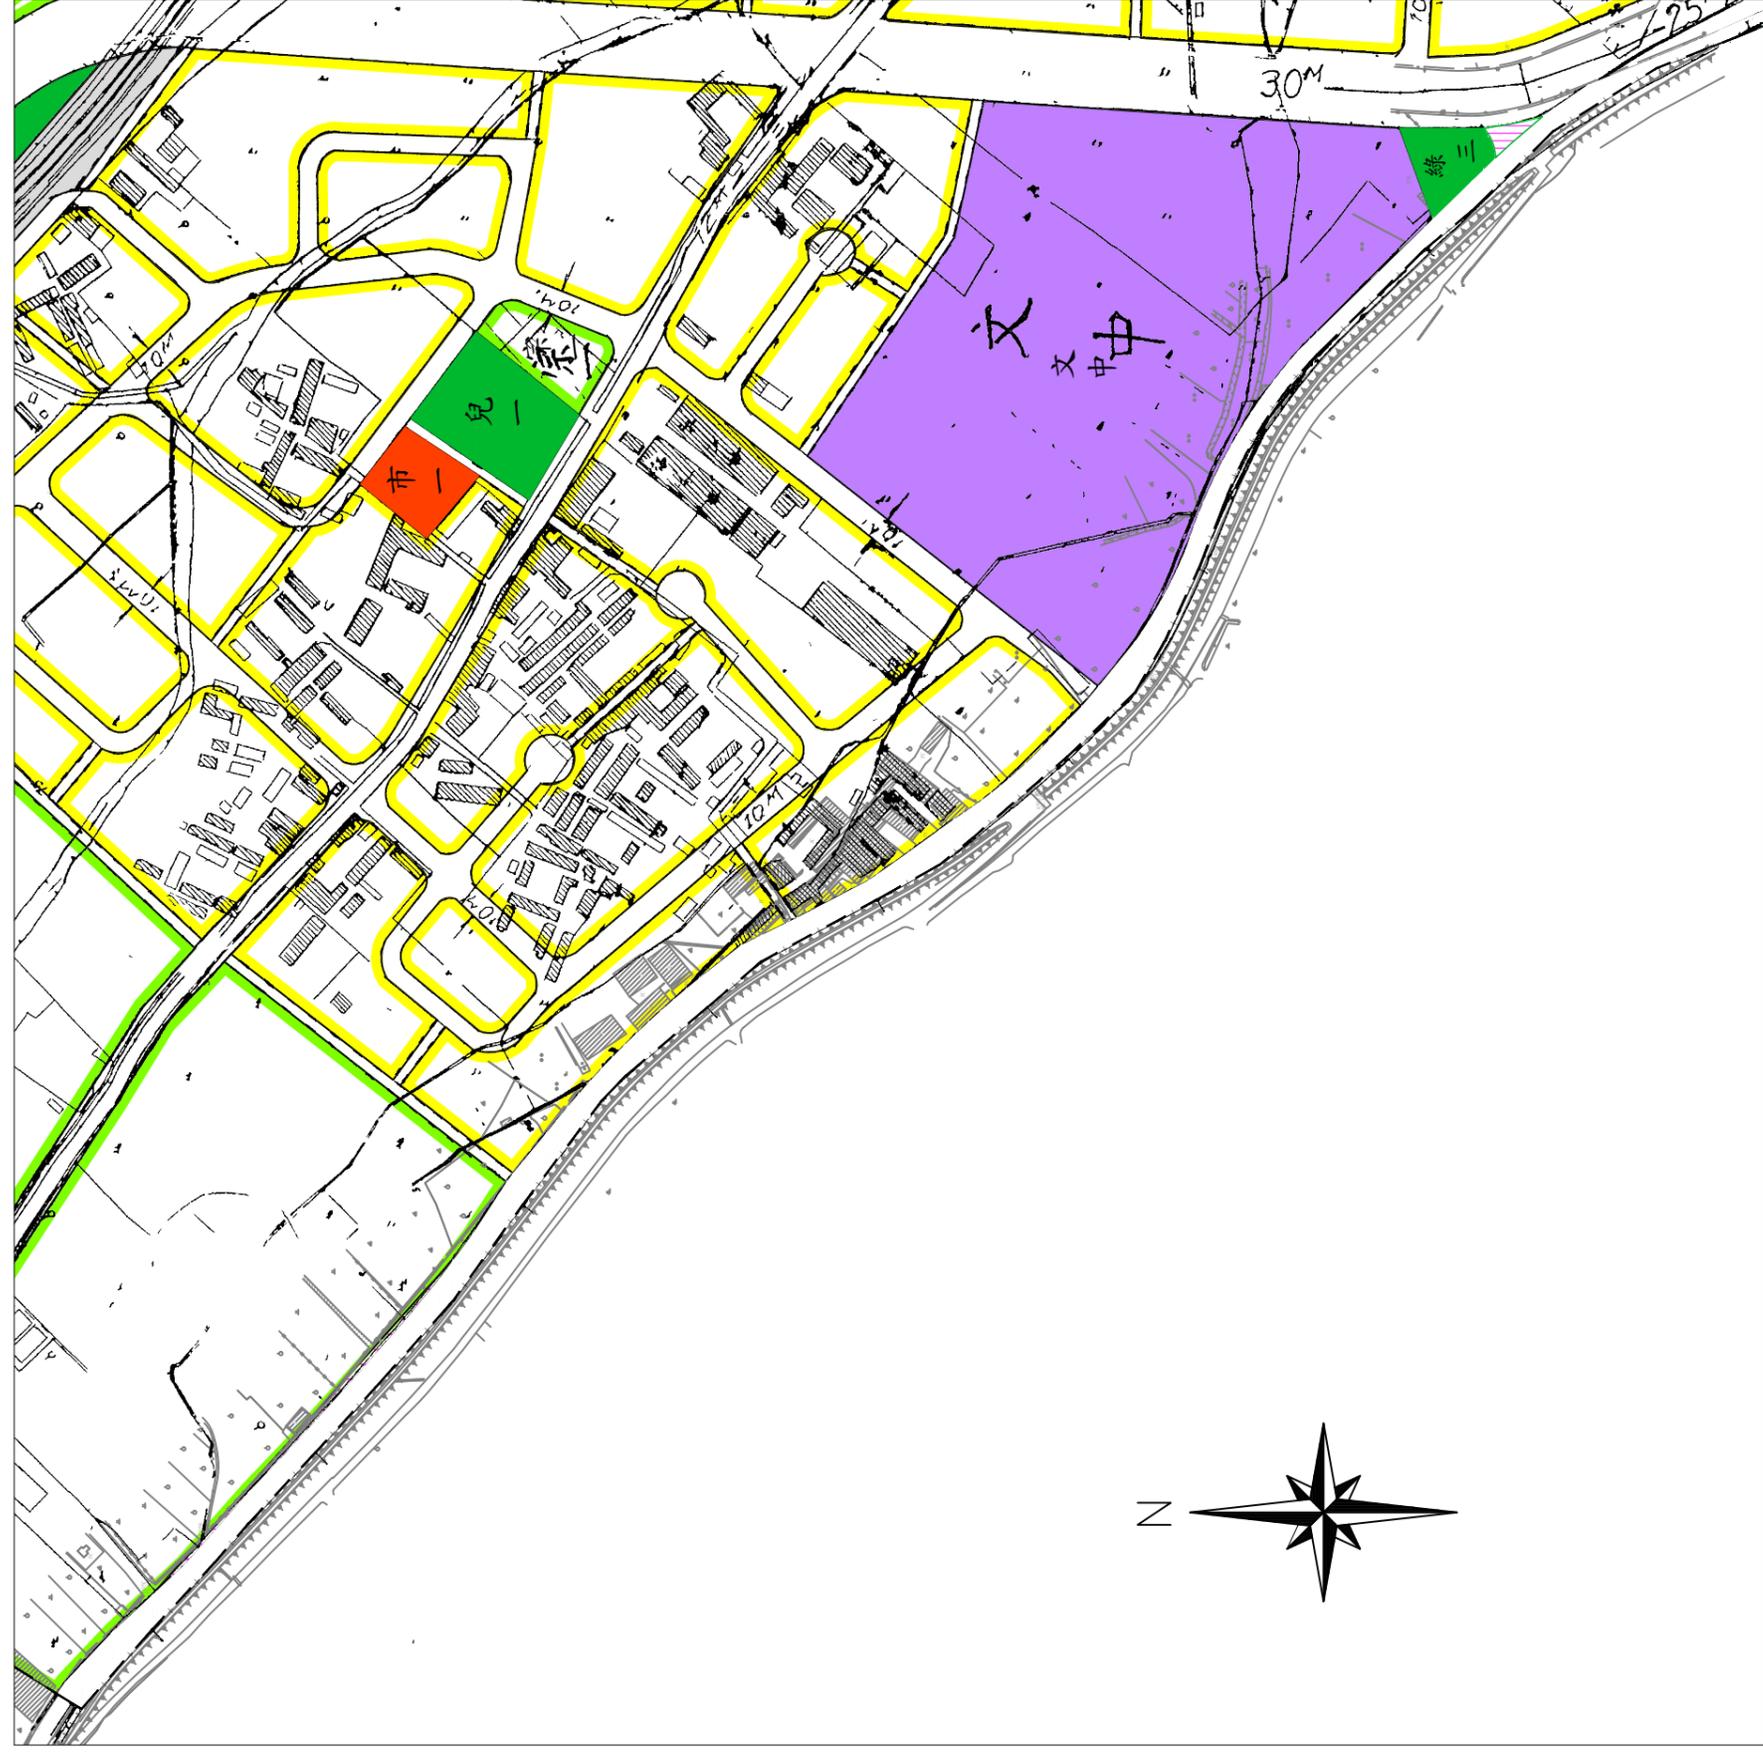

變更圖例:



變更綠地為道路用地

圖例:



文中



住宅區



綠地



農業區

——+—— 都市計畫範圍線

比例尺:1/3000

註: 1. 變更範圍以實際核定之地籍範圍之面積計算。 2. 未指明變更部分均以原計畫為準。