
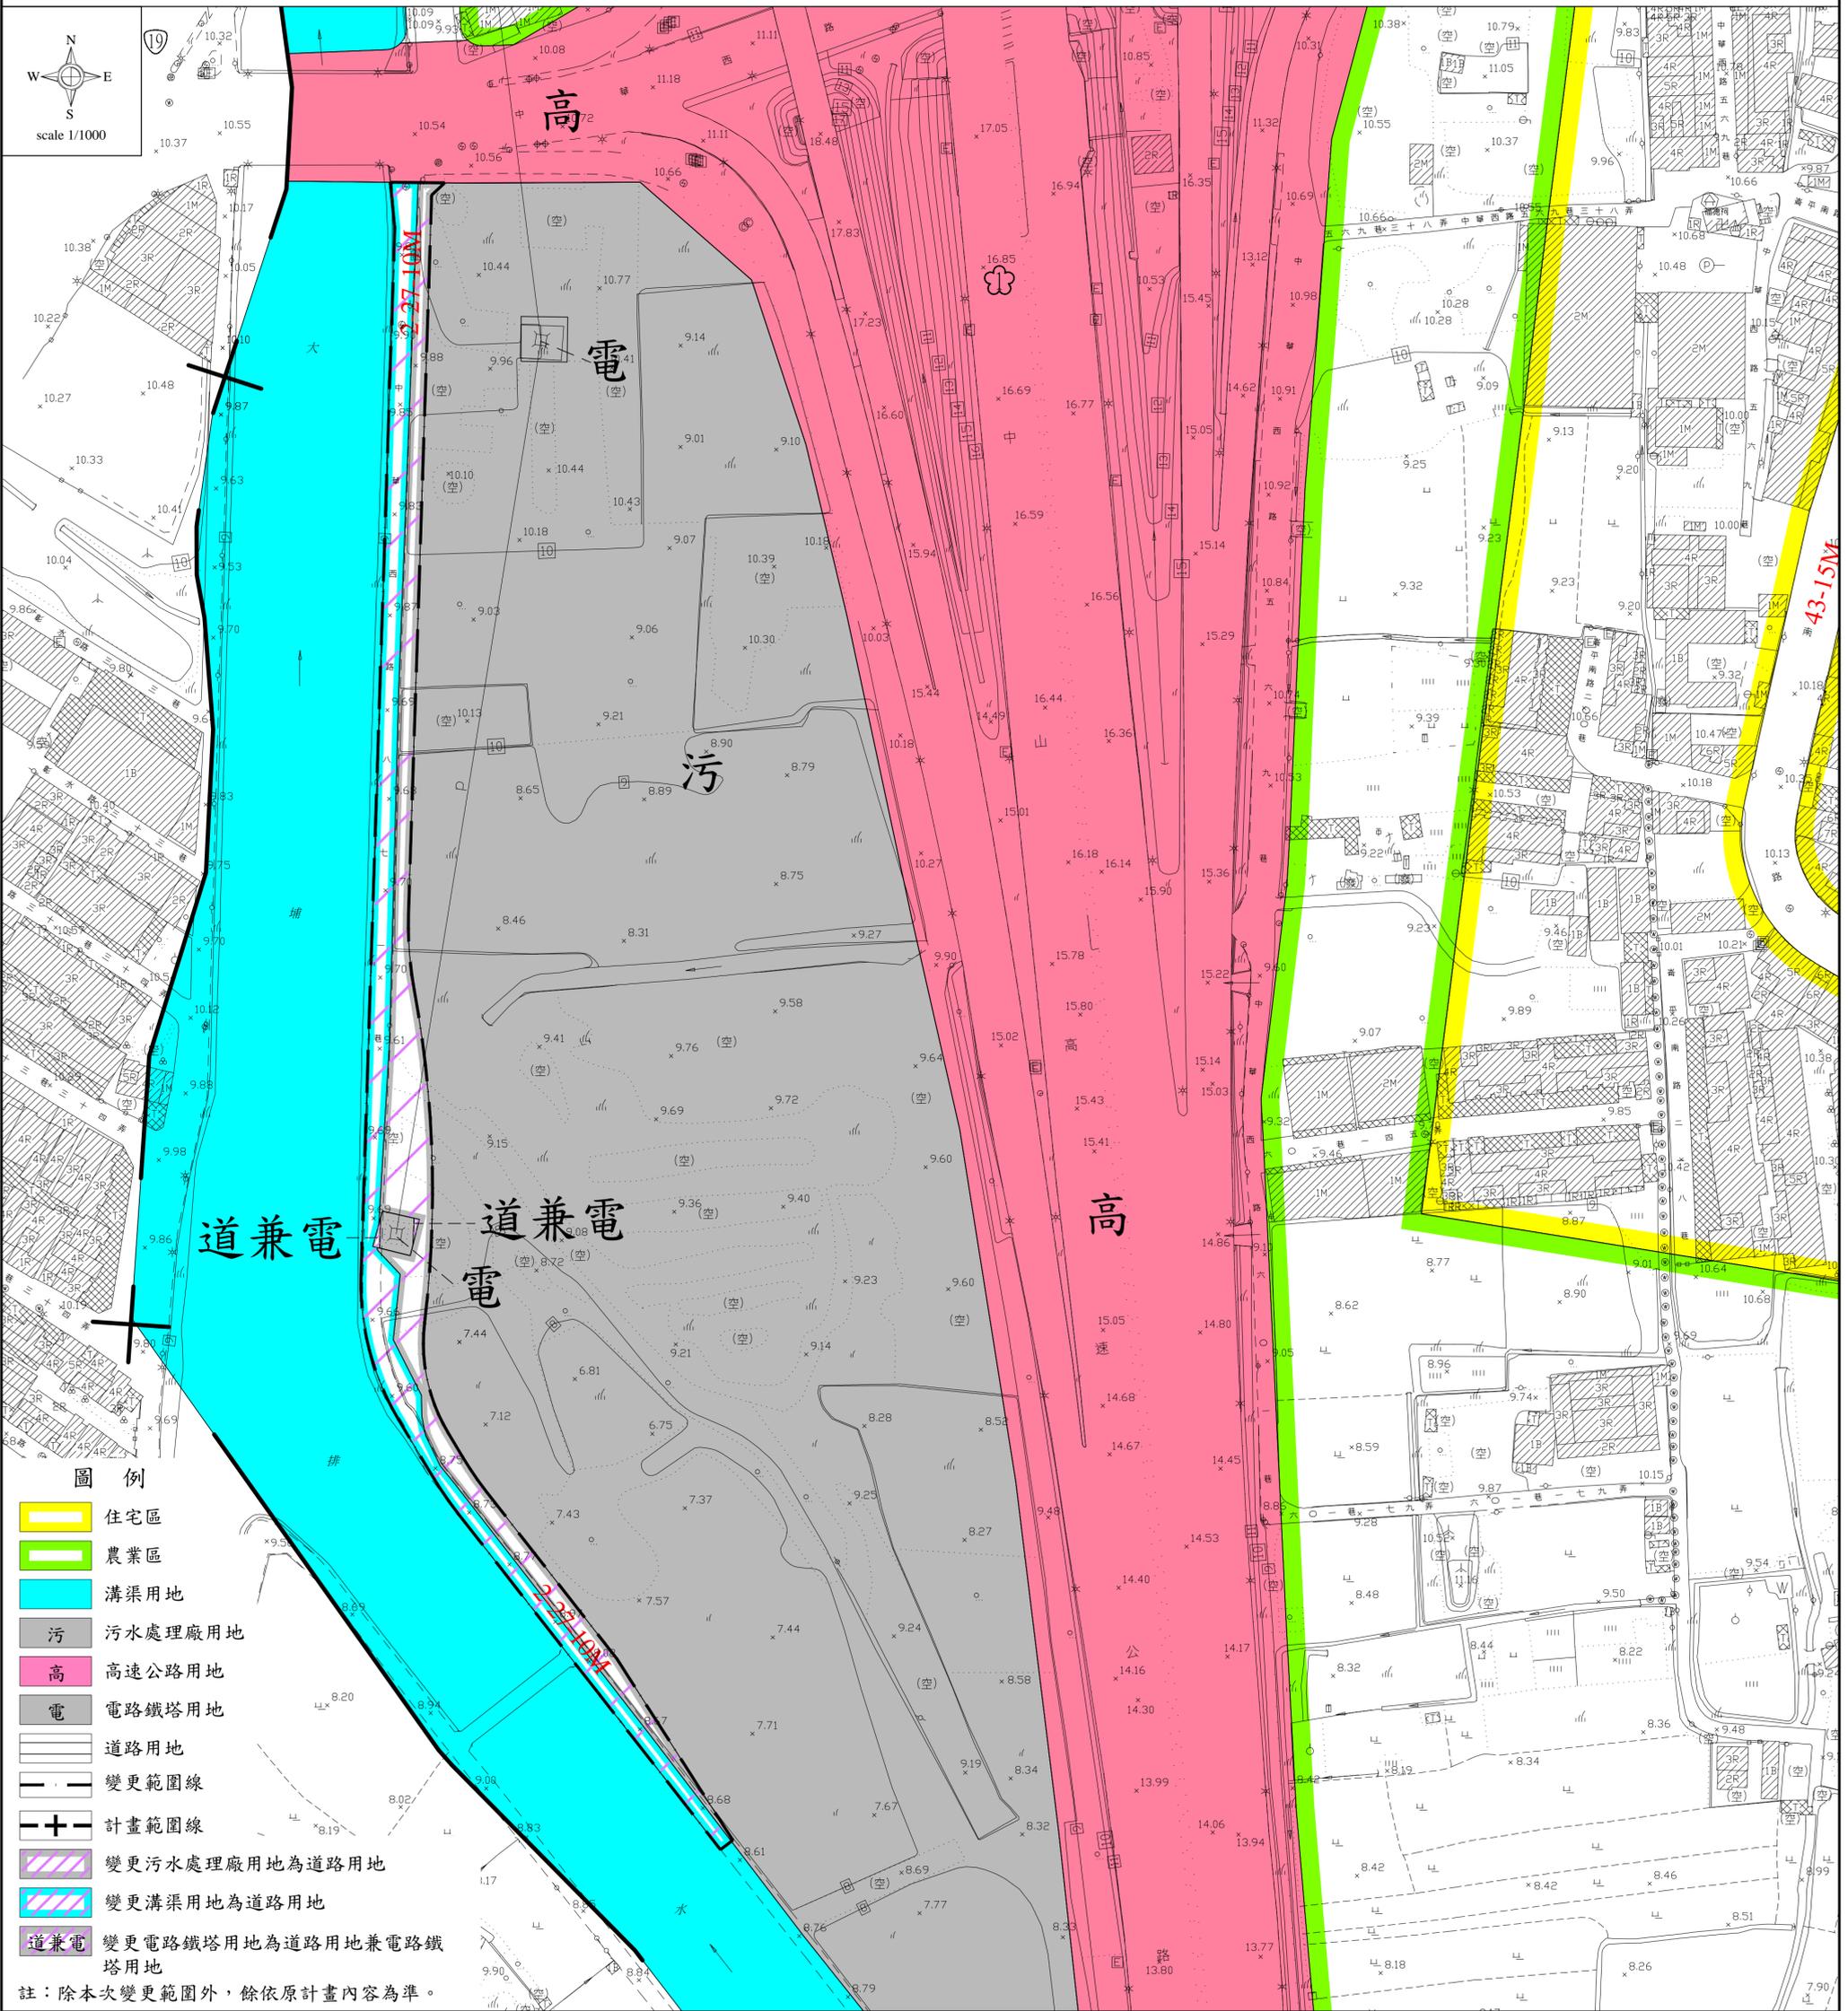


# 變更彰化市主要計畫（部分溝渠用地及部分污水處理廠用地為道路用地、部分電路鐵塔用地為道路用地兼電路鐵塔用地）（配合水資中心西側之大埔截水溝堤岸道路拓寬工程）圖

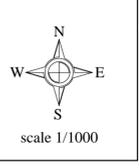

- 圖例**
- 住宅區
  - 農業區
  - 溝渠用地
  - 污 污水處理廠用地
  - 高 高速公路用地
  - 電 電路鐵塔用地
  - 道路用地
  - 變更範圍線
  - 計畫範圍線
  - 變更污水處理廠用地為道路用地
  - 變更溝渠用地為道路用地
  - 道兼電 變更電路鐵塔用地為道路用地兼電路鐵塔用地
- 註：除本次變更範圍外，餘依原計畫內容為準。