


# 擬定高速公路彰化交流道附近特定區計畫(部分農業區為零星工業區)(配合欣隆製網股份有限公司擴廠)細部計畫圖

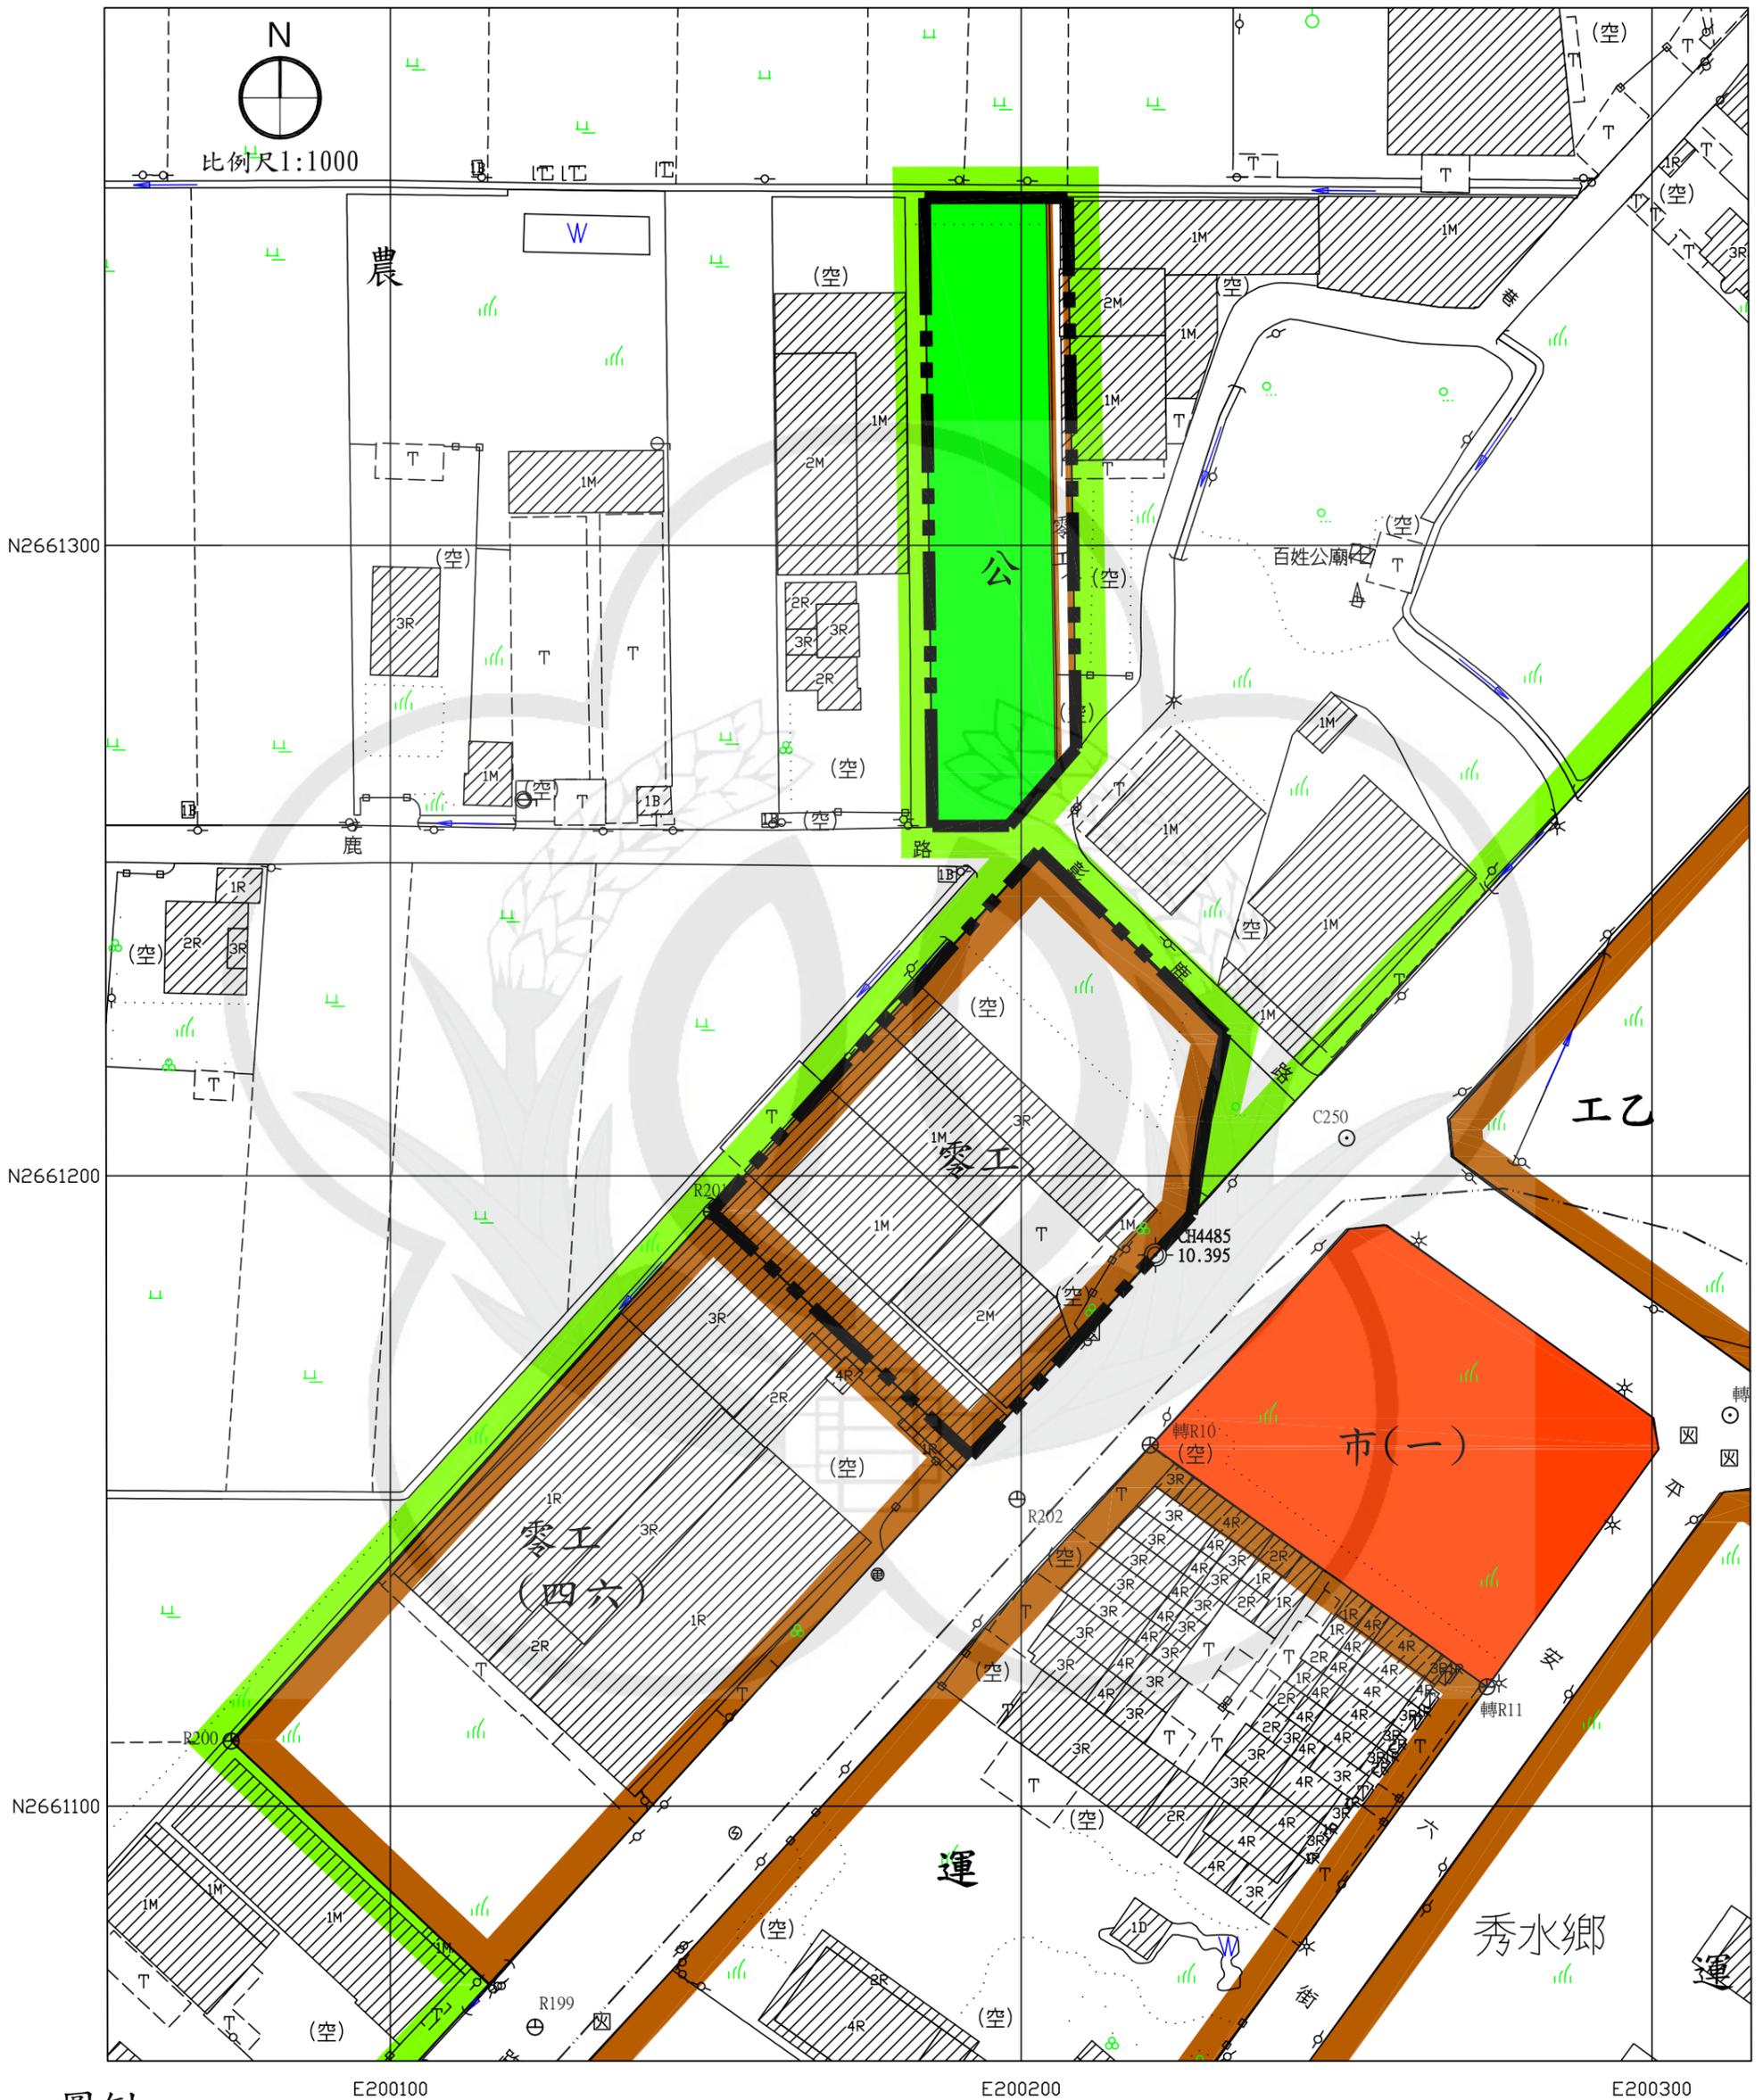

圖例

- |           |        |        |
|-----------|--------|--------|
| 工乙 乙種工業區  | 農 農業區  | 道路用地   |
| 零工 零星工業區  | 公 公園用地 | 細部計畫範圍 |
| 運 貨物轉運中心區 | 市 市場用地 |        |