


公開展覽用

變更花壇都市計畫(部分農業區為文教區)圖

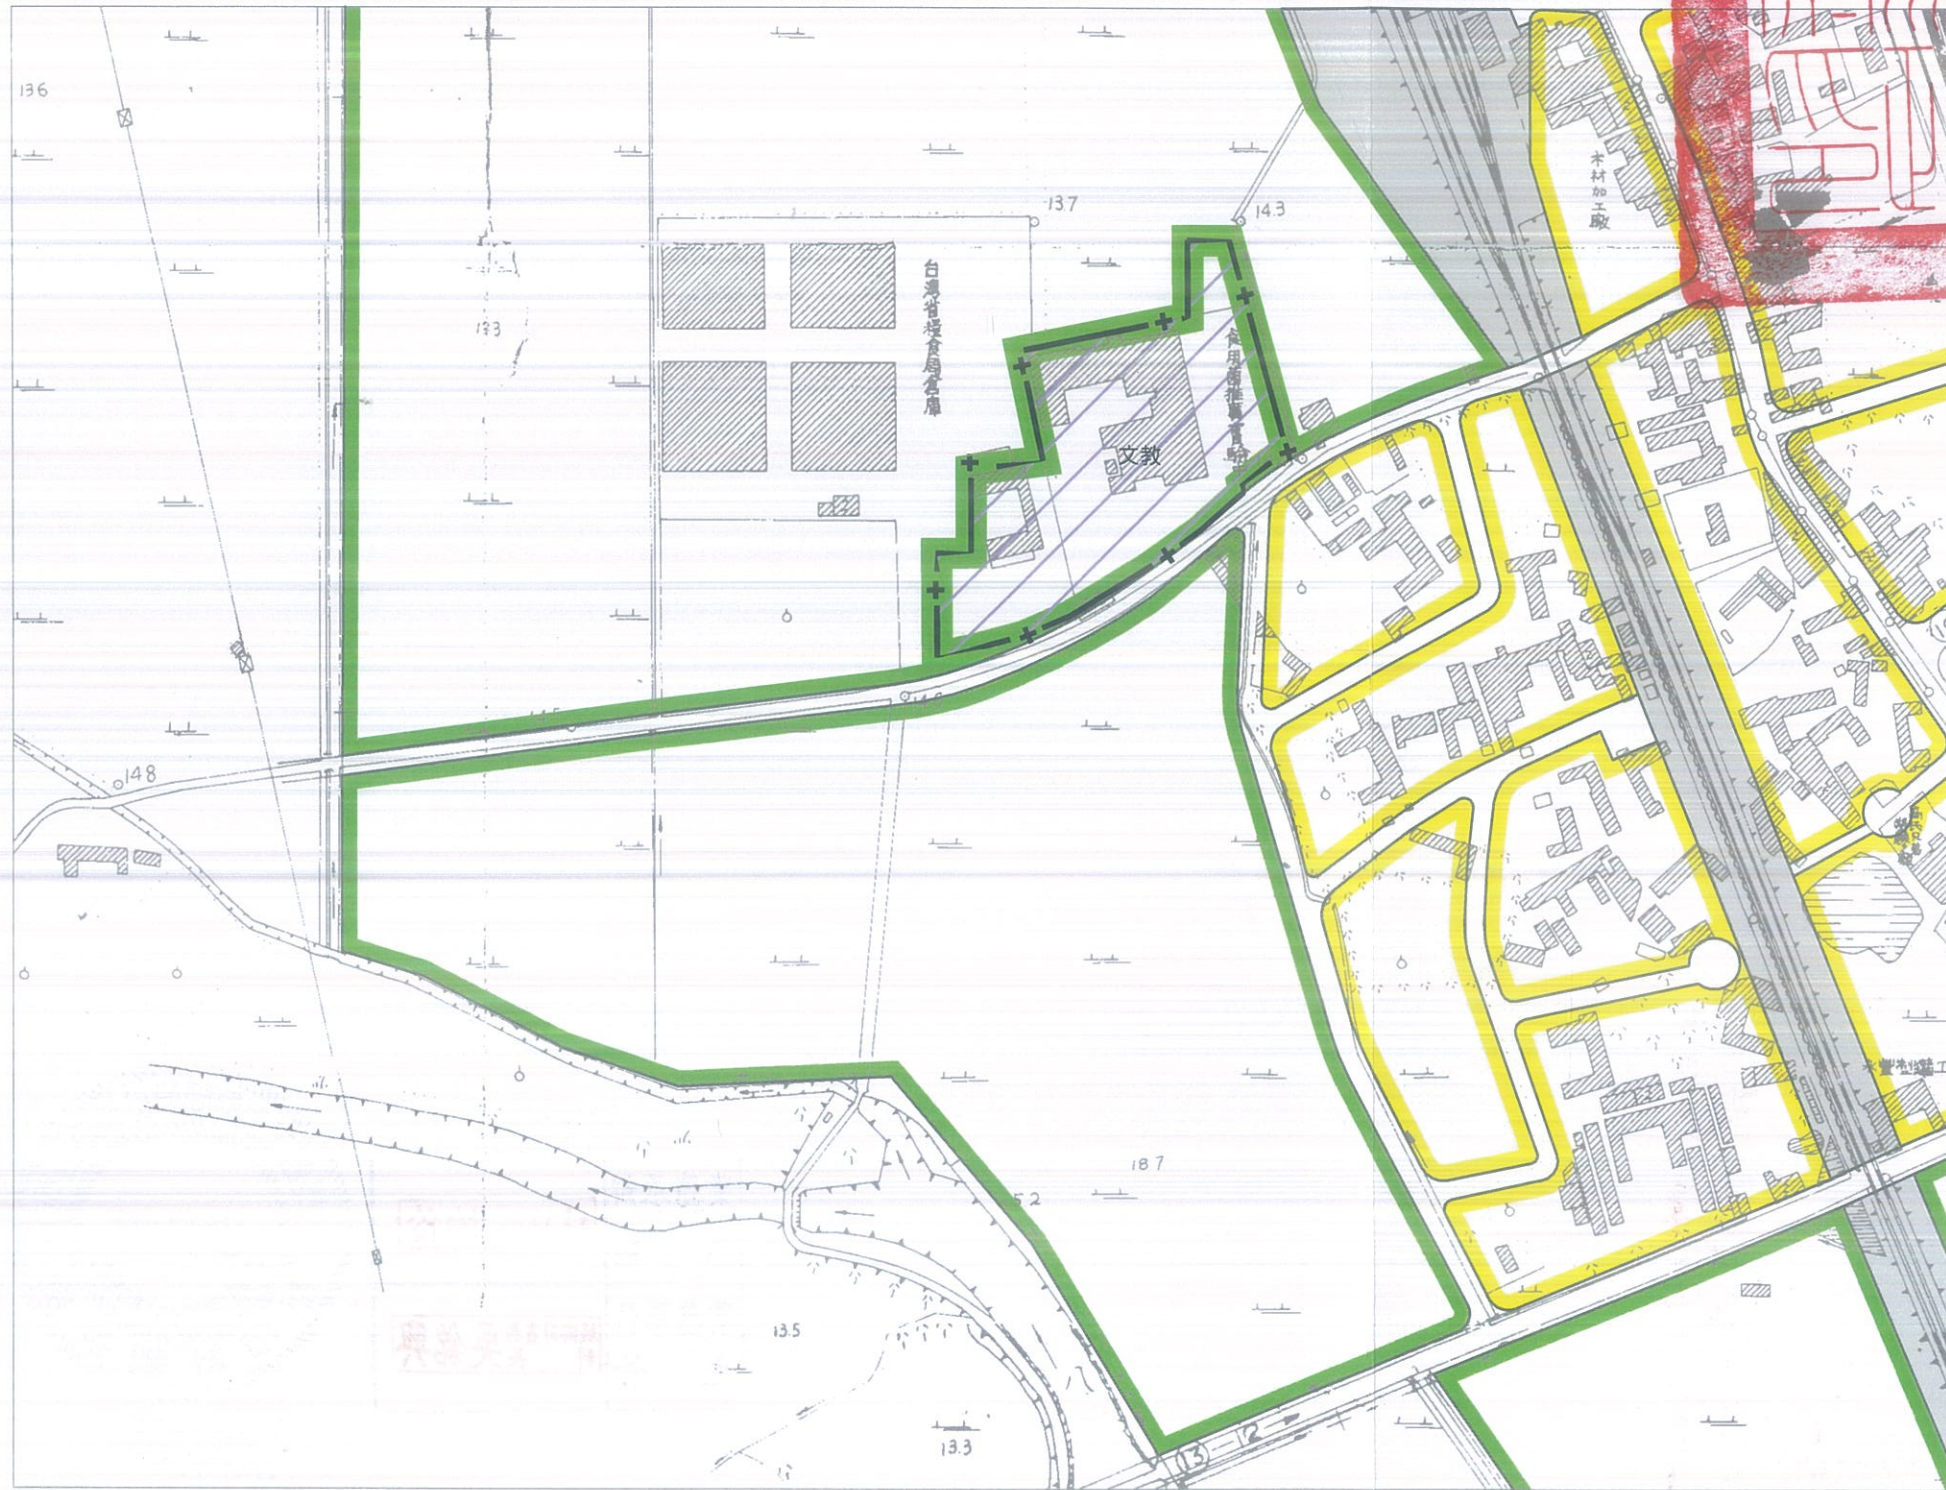

0 10 75 150M
比例尺：三千分之一 單位：公尺



圖例

- 住宅區
- 農業區
- 鐵路用地
- 道路用地
- 計畫範圍線

變更圖例

- 文教 變更農業區為文教區

註：凡本次計畫未指明變更部分，以原有計畫為準。