


擬定和美都市計畫(原博物館用地變更為住宅區)細部計畫案計畫圖

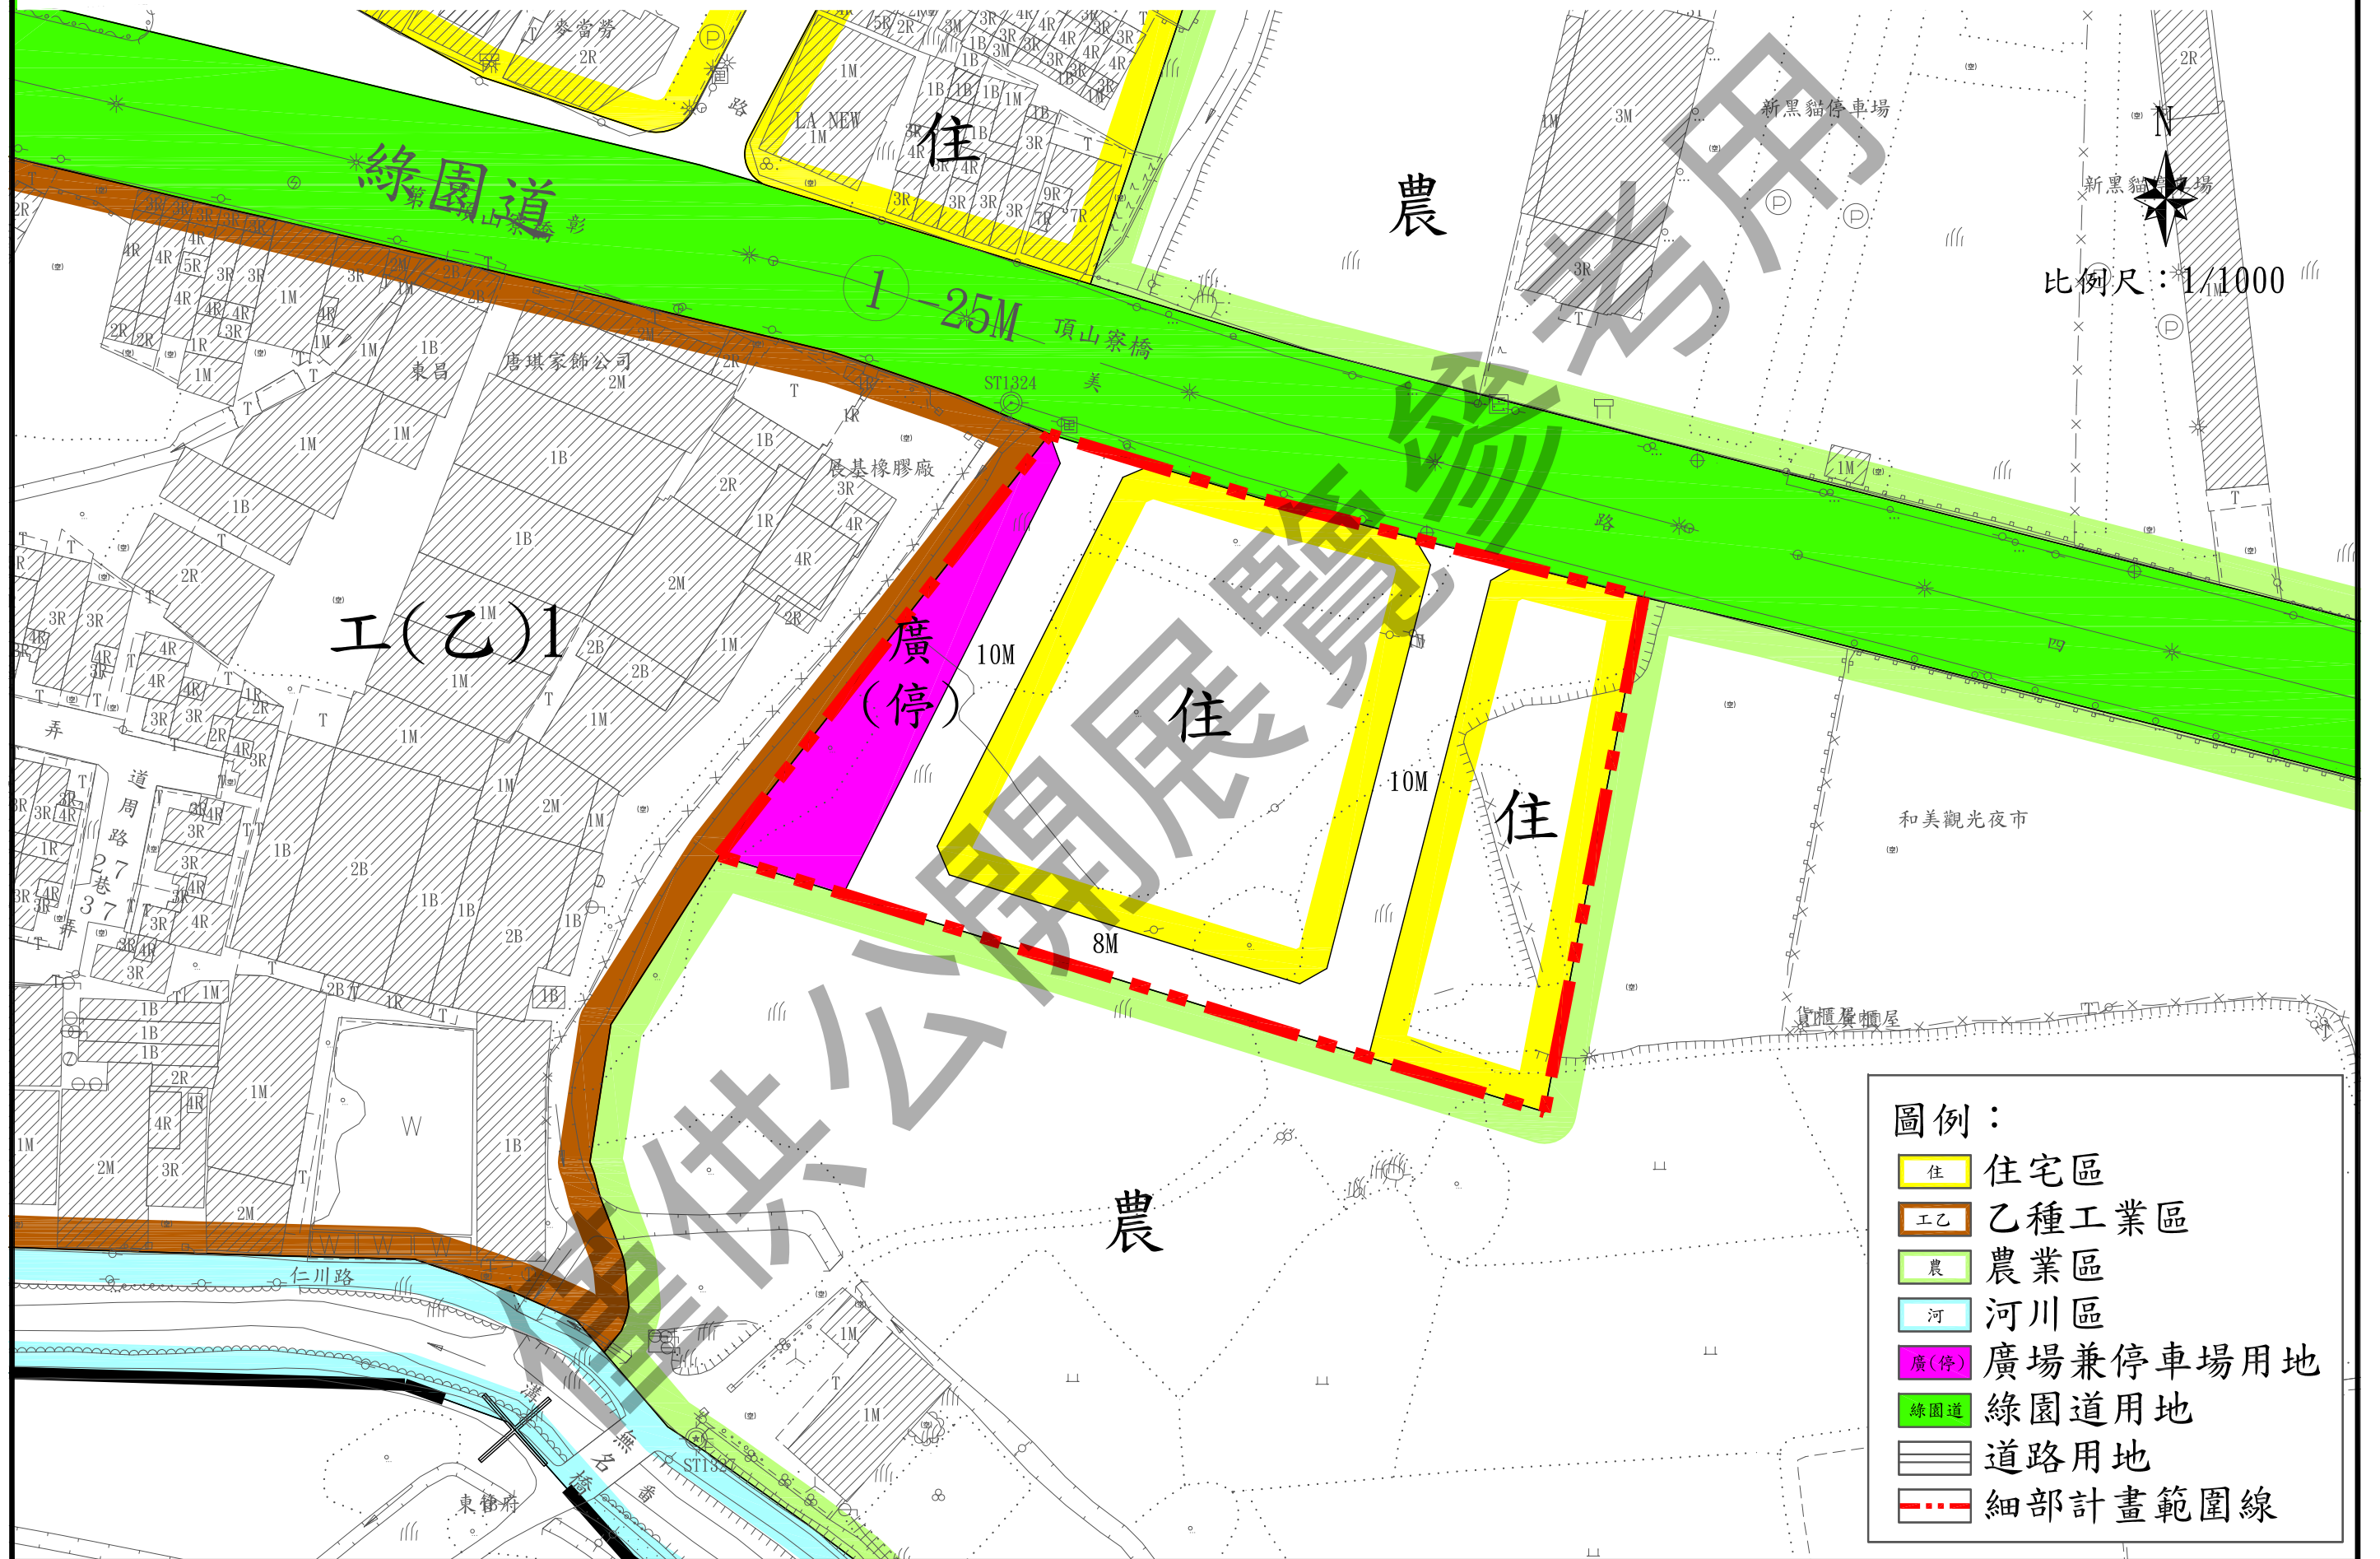

圖例：

	住宅區
	乙種工業區
	農業區
	河川區
	廣場兼停車場用地
	綠園道用地
	道路用地
	細部計畫範圍線

彰化縣政府承辦單位核章

業 務 單 位 主 管	
業 務 承 辦 人 員	

和美鎮公所承辦單位核章

業 務 單 位 主 管	
業 務 承 辦 人 員	