


擬定北斗都市計畫（原部分「文小六」 學校用地變更為住宅區）細部計畫圖

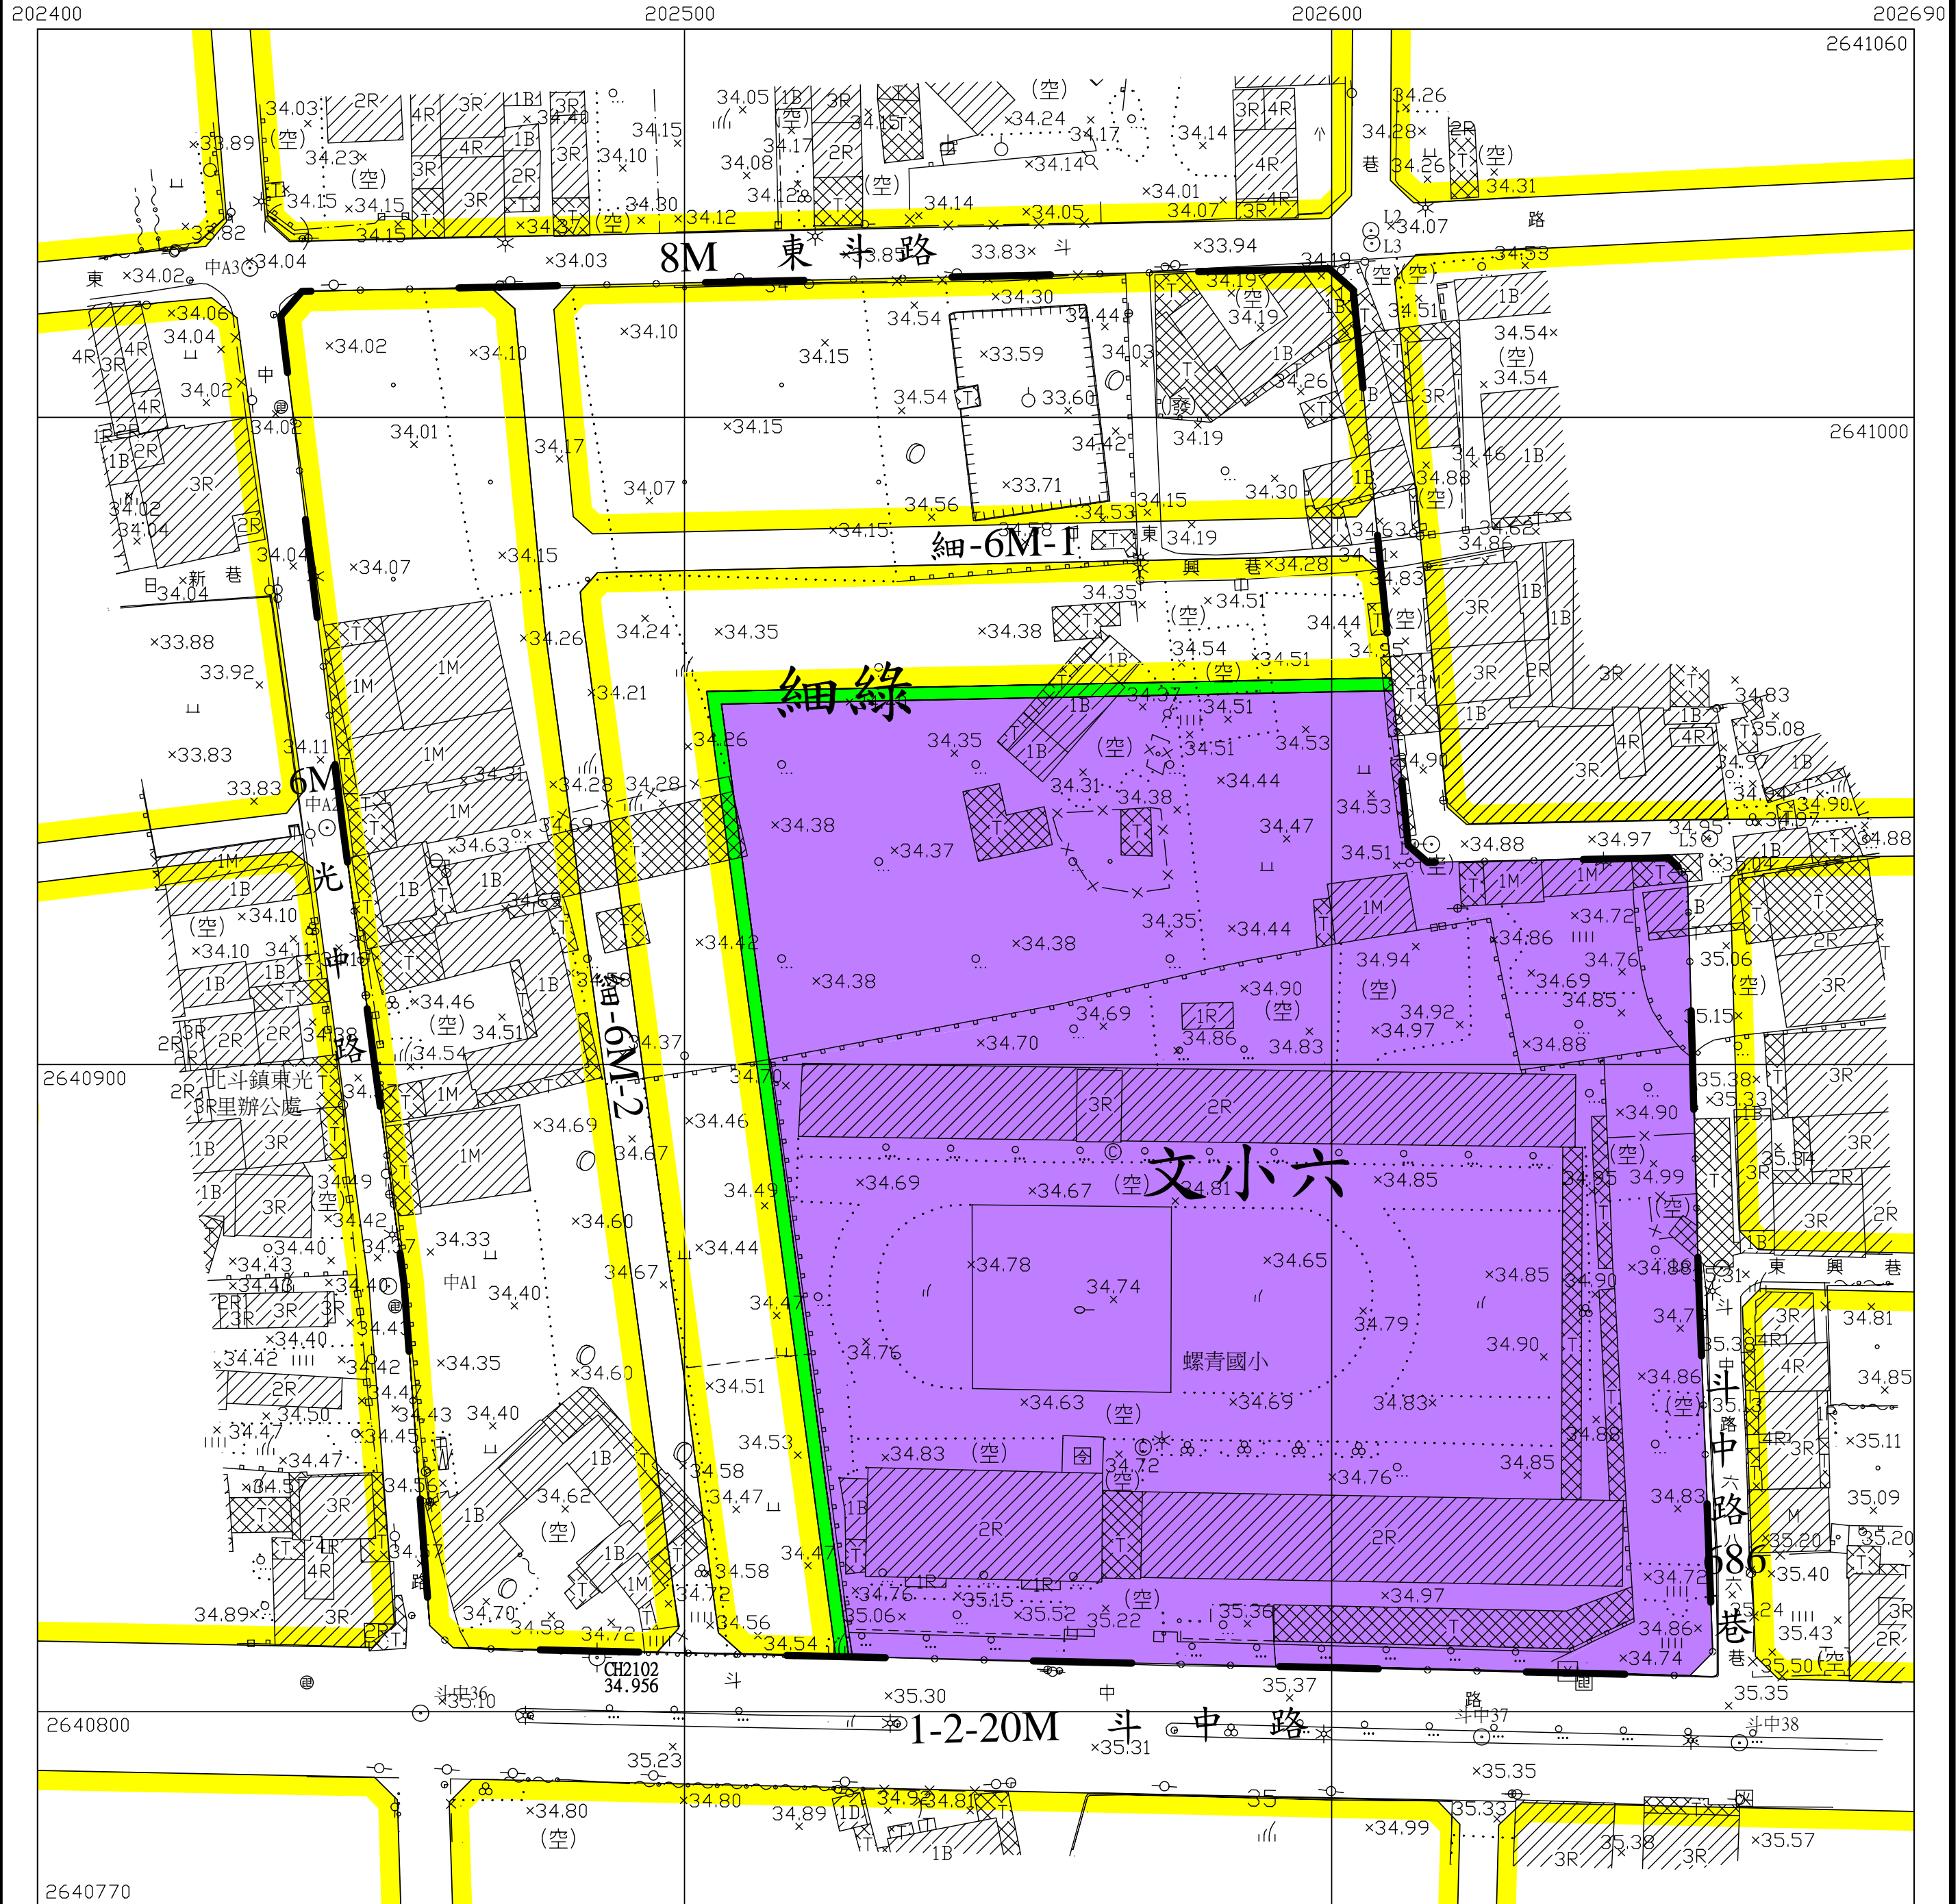


圖例

- 住宅區
- 文小
- 綠地
- 道路用地
- 細部計畫範圍線

地形圖例

導線點	○	電力桿	—○—
獨立高程	32.65	簡陋房屋	▨
圍牆	— — —	鐵皮屋	▧
路燈	☆	磚造	▩
草地	〰	RC造	▪
闊葉林	〰	暗溝	— — —
旱田	〰	牆柱	— — —
花園	⊗	田埂	— — —
檳榔樹	⊙		

等高線間隔：首曲線間隔1公尺，計曲線間隔5公尺。
 高程：採用假設高程推算。
 平面控制：採用地政單位圖根點座標系統(TWD67)推算。
 測量公司：郁暉測量工程有限公司
 地址：南投市復興路625號 電話：(049) 2225165
 傳真：(049) 2235765 e-mail: whinc@ms5.hinet.net
 測繪日期：中華民國 100 年 1 月

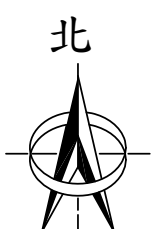

Scale: 1/800
 單位：公尺