

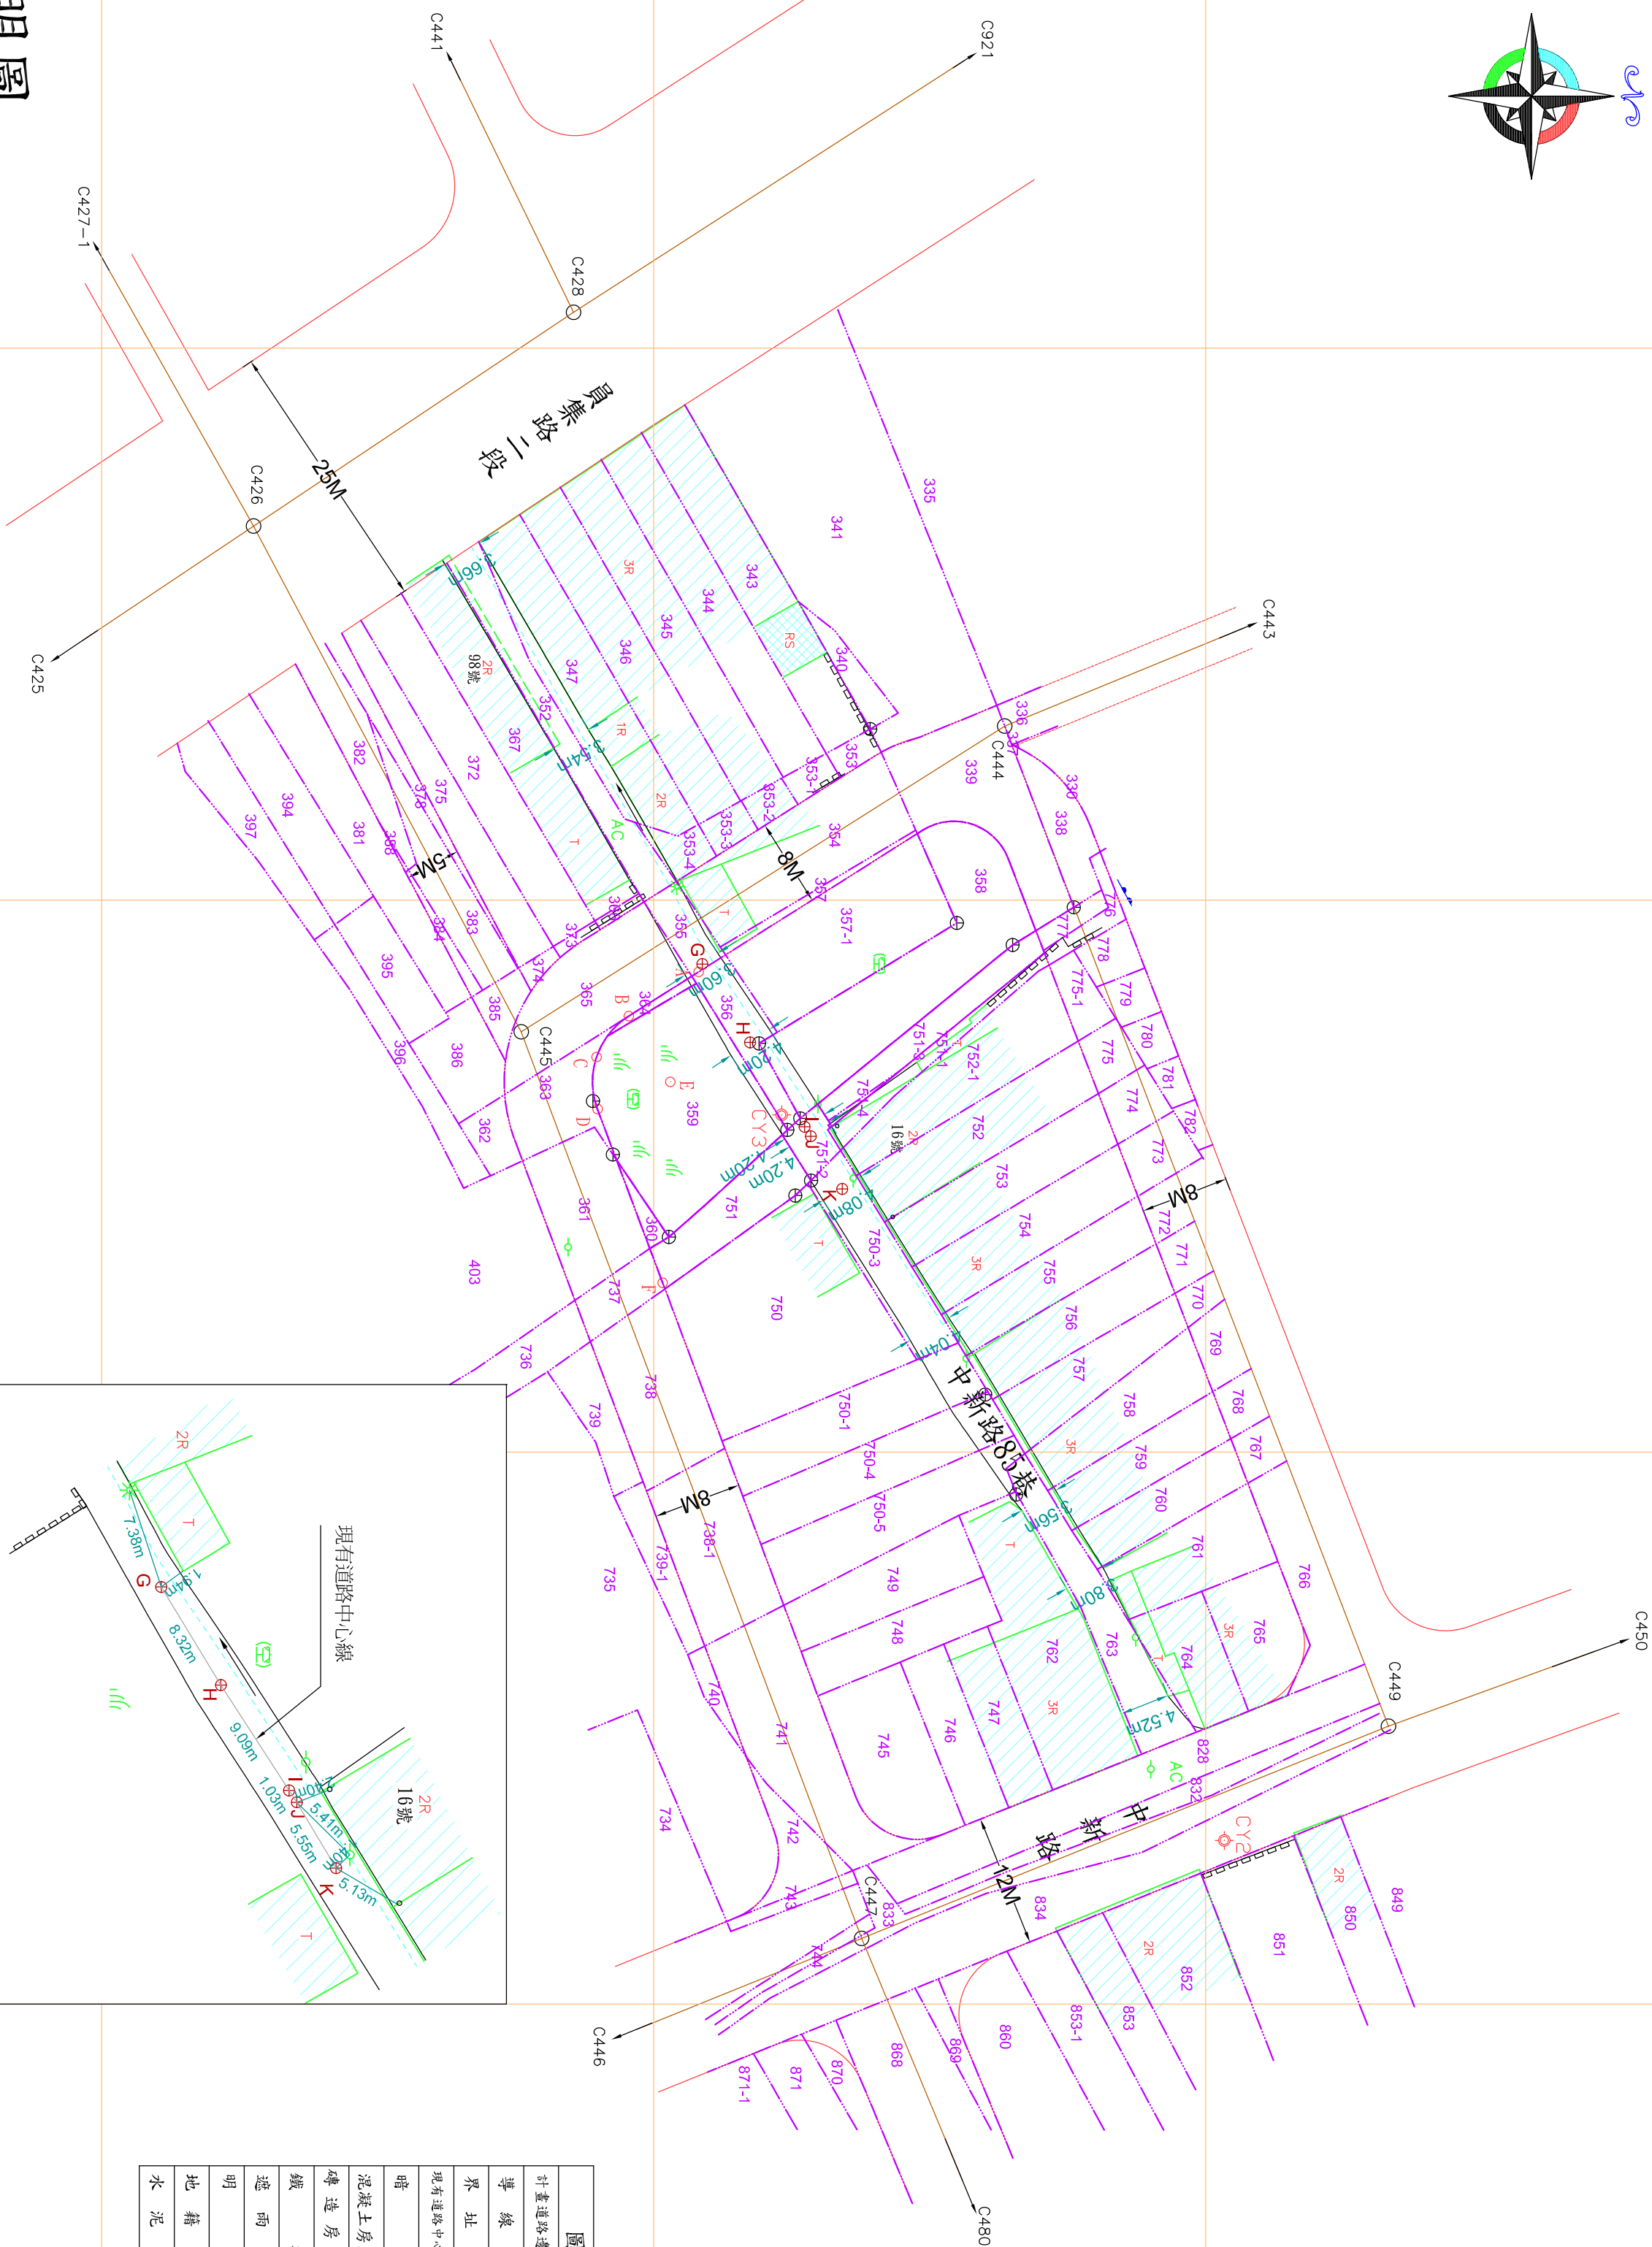


田中鎮\*\*段\*\*地號現況套繪地籍測量成果圖

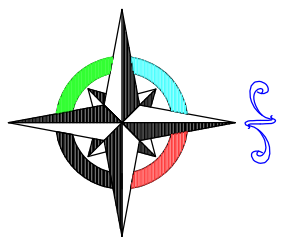

# 測量證明圖 比例尺五百分之一

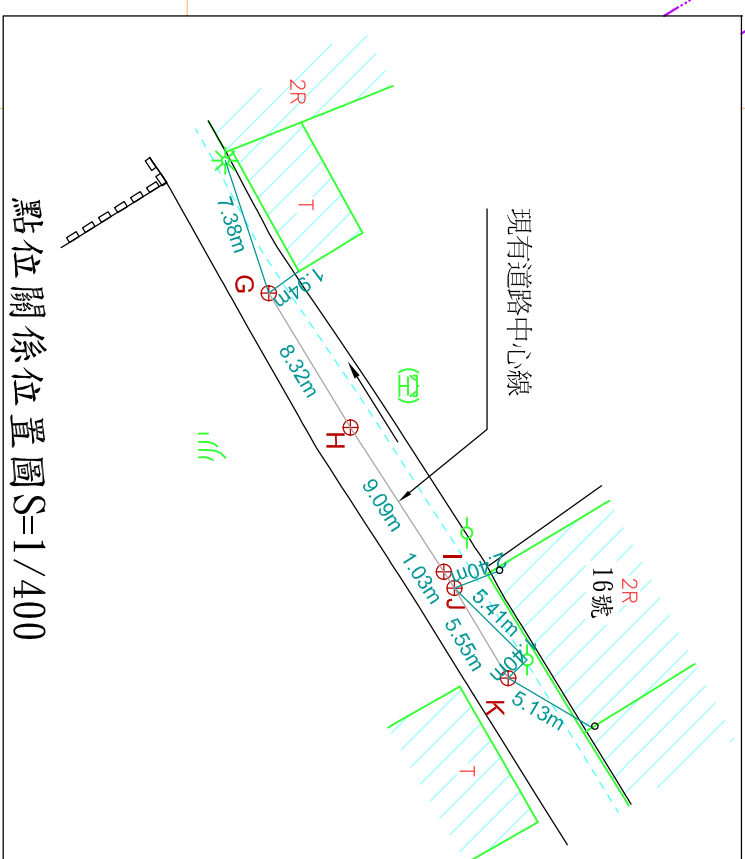

| 例    |         | 圖  |         |
|------|---------|----|---------|
| AC   | 計畫道路邊線  | 引  | 計畫道路邊線  |
| →    | 導線點     | ◇  | 導線點     |
| ※    | 界址點     | ⊙  | 界址點     |
| ●    | 現有道路中心點 | ⊕  | 現有道路中心點 |
|      | 溝       | —  | 溝       |
| 水泥欄柵 | 水泥欄柵    |    | 水泥欄柵    |
| 牆    | 磚石牆     | R  | 混疑土房屋   |
| 田    | 荒廢草地    | B  | 磚造房屋    |
| 田    | 水田      | T  | 鐵棚      |
| 埂    | 田埂      | RS | 遮雨棚     |
| 網    | 鐵絲網     |    | 明溝      |
| X    |         |    | 明溝      |
| 綠    |         |    | 地籍線     |
| 綠    |         |    | 水泥坎     |
| 綠    |         |    | 地籍線     |
| 綠    |         |    | 施工圍籬    |

備註：本成果圖之地籍套繪僅供參考，實地界址以地政機關複丈鑑界為準。